



АДМИНИСТРАЦИЯ ГОРОДА КОСТРОМЫ

ПОСТАНОВЛЕНИЕ

6 ноября 2024 года

№ 2029

О внесении изменений в схему размещения нестационарных торговых объектов на территории города Костромы

В соответствии со статьей 10 Федерального закона от 28 декабря 2009 года № 381-ФЗ «Об основах государственного регулирования торговой деятельности в Российской Федерации», статьей 4 Закона Костромской области от 2 сентября 2010 года № 657-4-ЗКО «О государственном регулировании торговой деятельности на территории Костромской области», приказом департамента экономического развития Костромской области от 19 сентября 2022 года № 15 «О порядке разработки и утверждения органами местного самоуправления муниципальных образований Костромской области схемы размещения нестационарных торговых объектов», в целях упорядочивания размещения объектов нестационарной торговой сети, создания условий для улучшения организации и качества обслуживания населения города Костромы, на основании протоколов заседания городской межведомственной комиссии по упорядочиванию нестационарных торговых объектов на территории города Костромы от 16 февраля 2024 года № 1, от 2 апреля 2024 года № 3, от 3 октября 2024 года № 8, руководствуясь статьями 42, 44, частью 1 статьи 57 Устава города Костромы,

ПОСТАНОВЛЯЮ:

1. Внести в схему размещения нестационарных торговых объектов на территории города Костромы, утвержденную постановлением Администрации города Костромы от 26 мая 2011 года № 1219 (с изменениями, внесенными постановлениями Администрации города Костромы от 28 июля 2011 года № 1751, от 13 декабря 2011 года № 2814, от 23 декабря 2011 года № 2939, от 5 марта 2012 года № 342, от 20 апреля 2012 года № 805, от 13 августа 2012 года № 1649, от 18 октября 2012 года № 2165, от 26 июля 2013 года № 1634, от 18 декабря 2013 года № 2904, от 14 февраля 2014 года № 398, от 19 июня 2014 года № 1538, от 25 июля 2014 года № 1908, от 30 октября 2014 года № 2949, от 18 декабря 2014 года № 3432, от 29 декабря 2014 года № 3584, от 23 марта 2015 года № 603, от 12 мая 2015 года № 1053, от 4 августа 2015 года № 1996, от 10 сентября 2015 года № 2522, от 3 ноября 2015 года № 3152, от 3 декабря 2015 года № 3584, от 22 декабря 2015 года № 3832, от 11 февраля 2016 года № 292, от 21 марта 2016 года № 595, от 8 апреля 2016 года № 894, от 13 апреля 2016 года № 945, от 5 мая 2016 года № 1117, от 1 июня 2016 года № 1461, от 12 августа 2016 года № 2246, от 7 октября 2016 года № 2873, от 30 ноября 2016 года № 3232, от 9 января 2017 года № 25, от 13 апреля 2017 года № 905, от 15 июня 2017 года № 1720, от 31 июля 2017 года

№ 2137, от 29 ноября 2017 года № 3113, от 29 января 2018 года № 121, от 25 июня 2018 года № 1349, от 25 июля 2018 года № 1637, от 2 августа 2018 года № 1694, от 19 октября 2018 года № 2338, от 18 декабря 2018 года № 2733, от 15 февраля 2019 года № 208, от 21 марта 2019 года № 406, от 13 мая 2019 года № 731, от 6 июня 2019 года № 941, от 4 июля 2019 года № 1133, от 30 августа 2019 года № 1622, от 18 сентября 2019 года № 1724, от 6 ноября 2019 года № 2145, от 14 ноября 2019 года № 2183, от 14 января 2020 года № 23, от 21 февраля 2020 года № 278, от 28 февраля 2020 года № 328, от 19 мая 2020 года № 848, от 27 мая 2020 года № 917, от 20 июля 2020 года № 1338, от 31 августа 2020 года № 1624, от 23 октября 2020 года № 1987, от 6 ноября 2020 года № 2142, от 14 декабря 2020 года № 2349, от 15 января 2021 года № 12, от 5 февраля 2021 года № 128, от 5 марта 2021 года № 259, от 29 апреля 2021 года № 713, от 15 июля 2021 года № 1191, от 17 августа 2021 года № 1398, от 23 сентября 2021 года № 1688, от 29 ноября 2021 года № 2052, от 14 января 2022 года № 38, от 10 февраля 2022 года № 201, от 30 марта 2022 года № 558, от 10 июня 2022 года № 1125, от 21 июля 2022 года № 1437, от 4 августа 2022 года № 1526, от 31 августа 2022 года № 1683, от 3 октября 2022 года № 1870, от 10 января 2023 года № 11, от 1 марта 2023 года № 266, от 19 апреля 2023 года № 623, от 25 мая 2023 года № 833, от 14 июня 2023 года № 1025, от 17 августа 2023 года № 1472, от 18 декабря 2023 года № 2644, от 16 мая 2024 года № 802, от 18 июня 2024 года № 1014), следующие изменения:

1.1. строку 28 изложить в следующей редакции:

« 28.	Улица Шагова, в районе дома 197	11,25	тонар	1	мясная продукция	круглый год
		81,2	торговый павильон	1	непродовольствен ные товары	круглый год
		10	торгово- остановочный комплекс, объединенный с киоском	1	плодоовощная продукция	круглый год
		95	торговый павильон	1	общественное питание	круглый год

1.2. строку 108 признать утратившей силу;

1.3. строку 162 изложить в следующей редакции:

« 162.	Шоссе Кинешемское, в районе дома 22	8,46	киоск	1	печатная продукция	круглый год
--------	--	------	-------	---	--------------------	----------------

1.4. строку 214 изложить в следующей редакции:

« 214.	Улица Московская, в районе остановки общественного транспорта «Мотордеталь»	14,55	торговый павильон	1	продовольственные товары	круглый год
--------	---	-------	----------------------	---	-----------------------------	----------------

1.5. дополнить строками 468 - 477 следующего содержания:

« 468.	Улица Лагерная, дом 13 (помещение 10 на первом этаже)	1	торговый (вендинговый) автомат	1	продовольственные товары	круглый год
469.	Улица Глазковская 2-я, дом 27 (помещение 41 на первом этаже)	1	торговый (вендинговый) автомат	1	продовольственные товары	круглый год

470.	Микрорайон Паново, дом 12 (помещение 27 на первом этаже)	1	торговый (вендинговый) автомат	1	продовольственные товары	круглый год
471.	Улица Линейная, дом 11 (помещение 3 на первом этаже)	1	торговый (вендинговый) автомат	1	продовольственные товары	круглый год
472.	Микрорайон Давыдовский-2, дом 21 (помещение 3 на первом этаже)	1	торговый (вендинговый) автомат	1	продовольственные товары	круглый год
473.	Улица Боевая, дом 64 (помещение 21 на втором этаже)	1	торговый (вендинговый) автомат	1	продовольственные товары	круглый год
474.	Микрорайон Паново, дом 9 (помещение 3 на первом этаже)	1	торговый (вендинговый) автомат	1	продовольственные товары	круглый год
475.	Улица Смоленская, дом 28а (помещение 59 на первом этаже)	1	торговый (вендинговый) автомат	1	продовольственные товары	круглый год
476.	Улица Строительная, дом 8 (помещение 5 на первом этаже)	1	торговый (вендинговый) автомат	1	продовольственные товары	круглый год
477.	Улица Профсоюзная, дом 50а (помещение 2.2 на первом этаже)	1	торговый (вендинговый) автомат	1	продовольственные товары	круглый год

»;

1.6. приложение 28 изложить в новой редакции согласно приложению 1 к настоящему постановлению;

1.7. приложение 108 признать утратившим силу;

1.8. приложение 162 изложить в новой редакции согласно приложению 2 к настоящему постановлению;

1.9. приложение 214 изложить в новой редакции согласно приложению 3 к настоящему постановлению.

2. Настоящее постановление вступает в силу после его официального обнародования и подлежит размещению на официальном сайте Администрации города Костромы в информационно-телекоммуникационной сети «Интернет».

Глава Администрации города Костромы




А. В. Смирнов



Ситуационный план земельного участка

для размещения нестационарных торговых объектов, имеющих местоположение:
город Кострома, улица Шагова, в районе дома 197

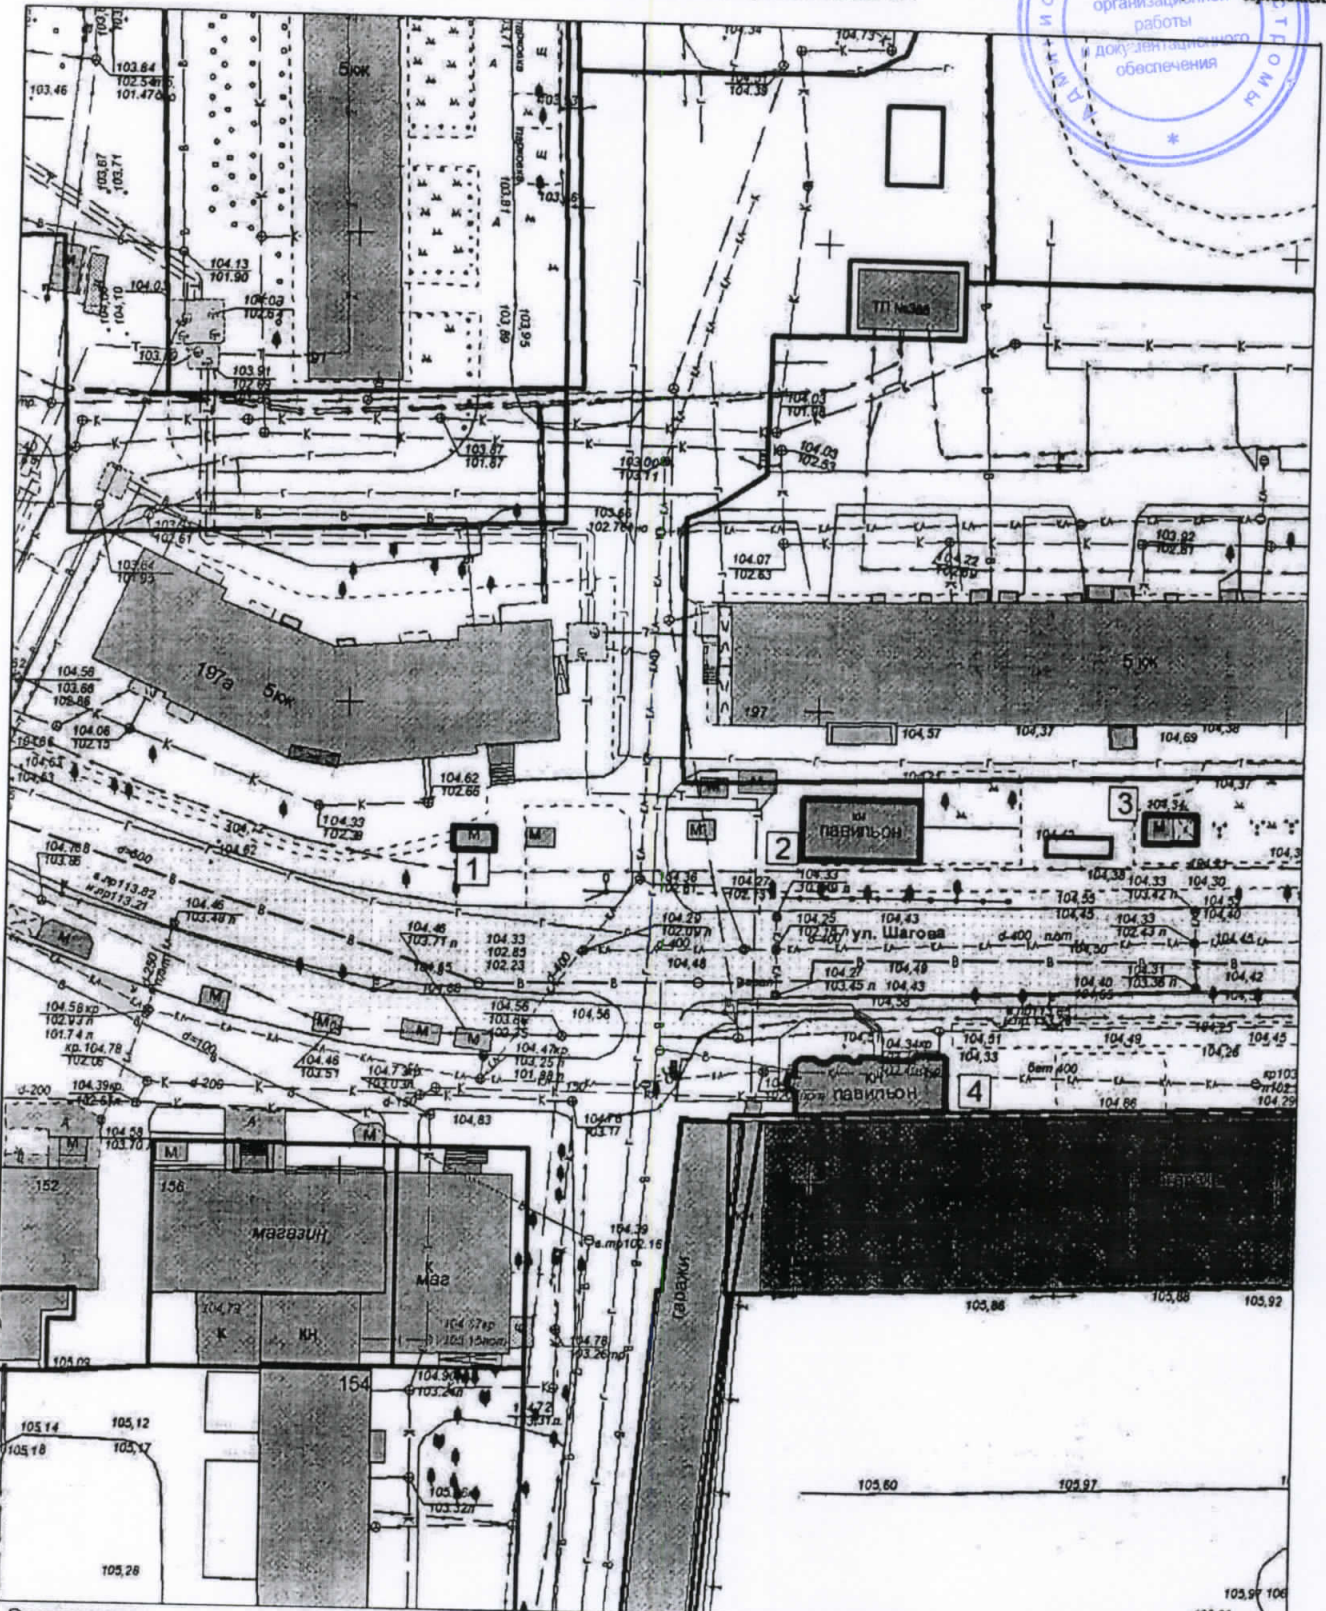

Экспликация:

1. Тонар
2. Торговый павильон
3. Торгово-остановочный комплекс, объединенный с кioskом
4. Торговый павильон


МКУ города Кострома "Центр градостроительства"			
	Ф.И.О.	Подпись	Дата
Директор МКУ	Храмов А. В.		
Начальник отдела ИСОГД	Баранов А. В.		
Инженер отдела кадастровых работ	Ивонтьев А. А.		
Исполнил	Баранов А. В.		
Масштаб: 1:750			



Ситуационный план земельного участка

для размещения нестационарного торгового объекта, имеющего местоположение:
город Кострома, шоссе Кинешемское, в районе дома 22

Приложение 2 к постановлению
Администрации города Кострома,
от 6.11.2024 № 2028
Приложение 162

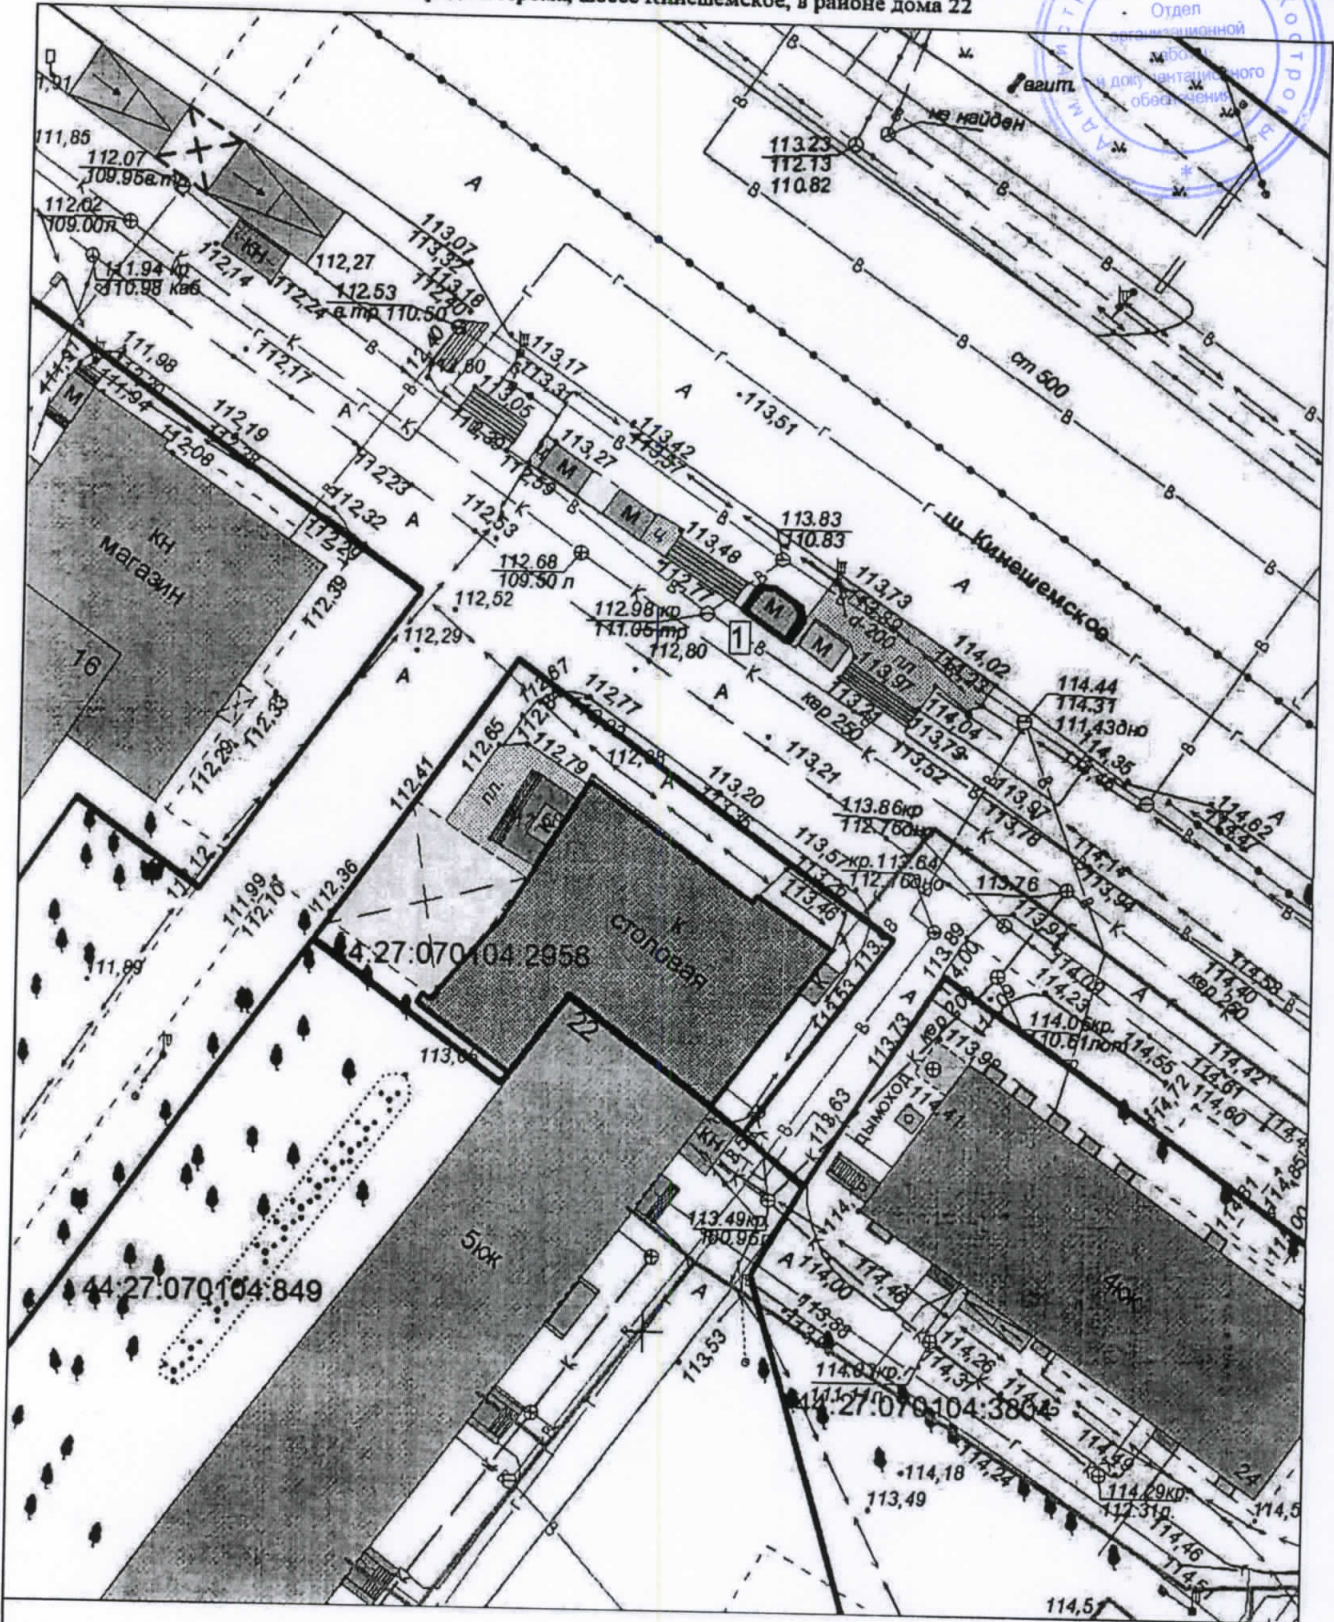



Экспликация:
1. Кiosk

МКУ города Кострома "Центр градостроительства"			
	Ф.И.О.	Подпись	Дата
Директор МКУ	Храмов А. В.		
Начальник отдела ИСОГД	Баранов А. В.		
Инженер отдела кадастровых работ	Ивонтьев А. А.		
Исполнил	Баранов А. В.		
			Масштаб: 1:500



Ситуационный план земельного участка
 для размещения нестационарного торгового объекта, имеющего местоположение:
 город Кострома, улица Московская, в районе остановки общественного
 транспорта "Мотордеталь"

Приложение 3 к постановлению
 Администрации города Костромы
 от 6.10.2014 № 2018

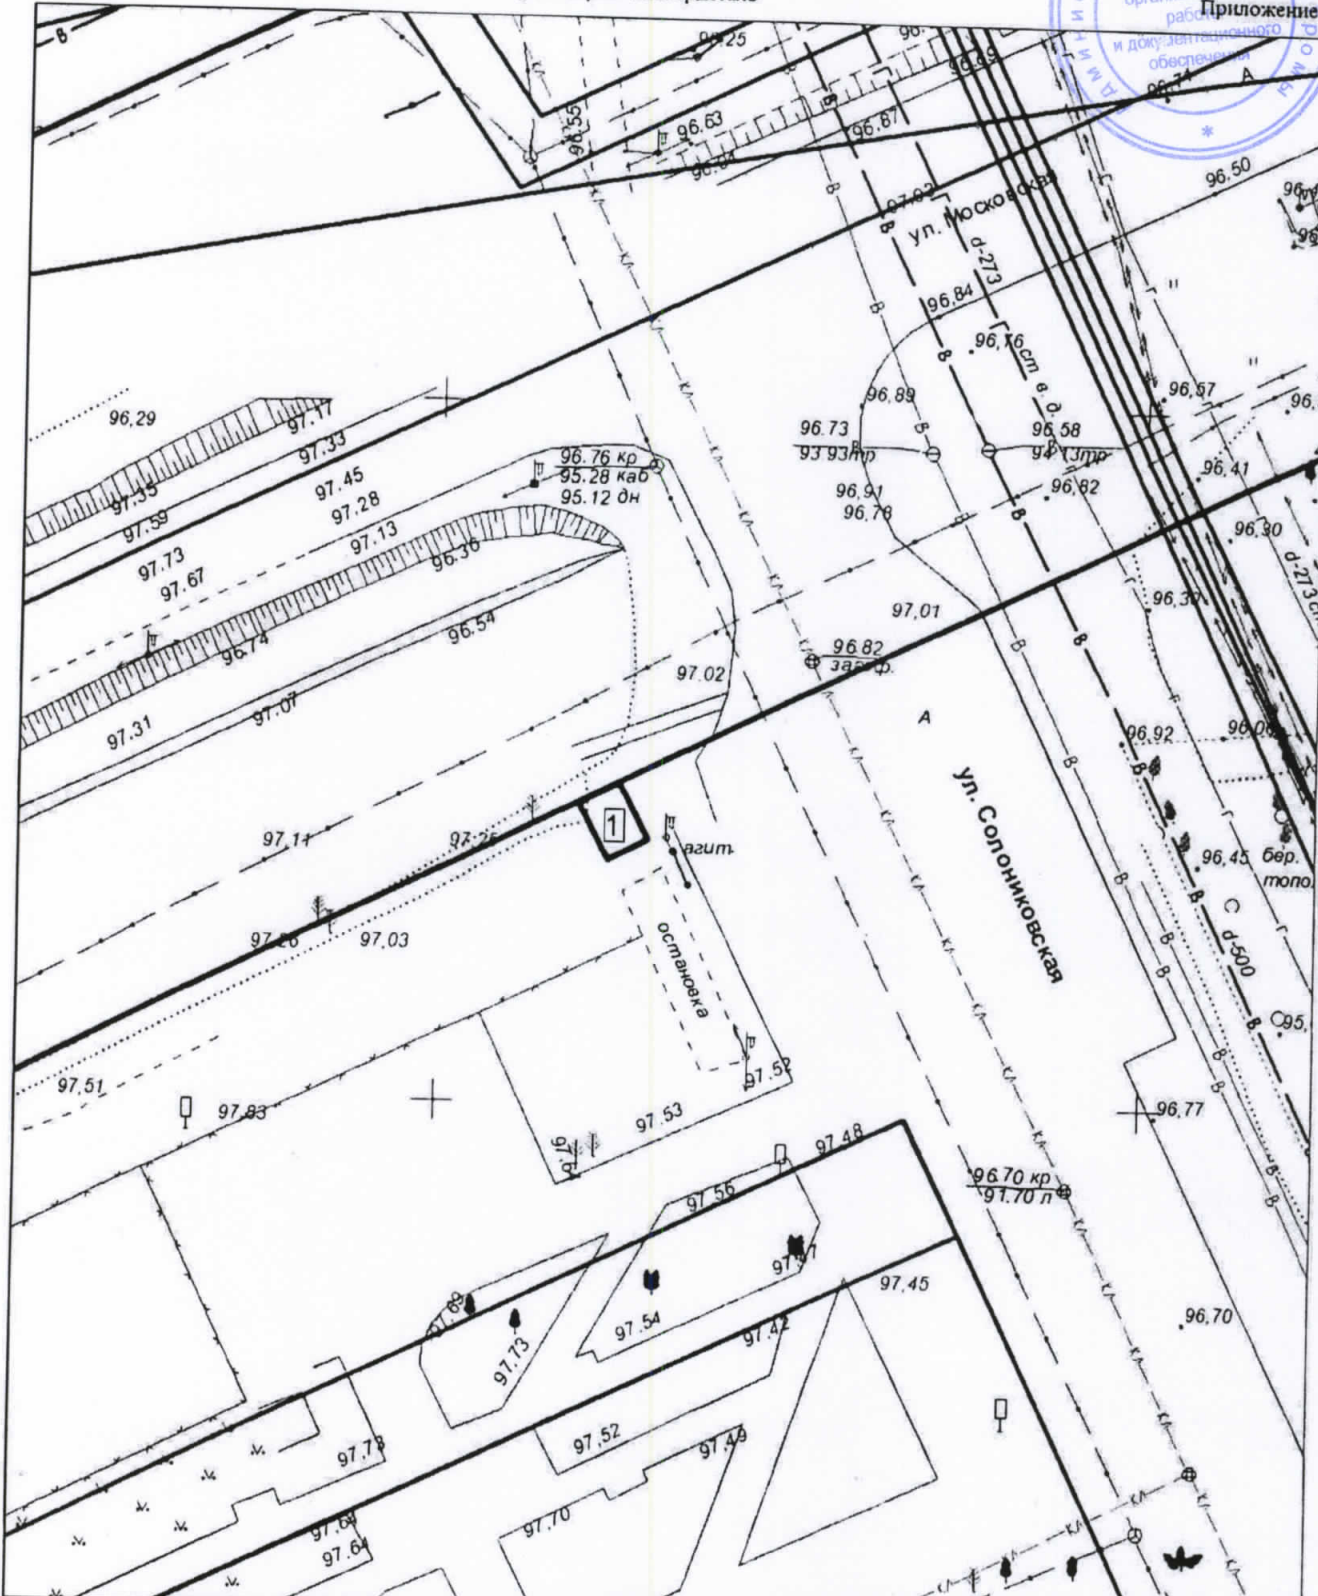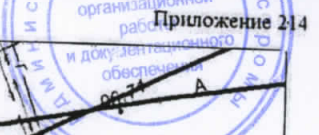

Экспликация:
 1. Торговый павильон

МКУ города Костромы "Центр градостроительства"			
	Ф.И.О.	Подпись	Дата
Директор МКУ	Храмов А. В.		
Начальник отдела ИСОГД	Баранов А. В.		
Инженер отдела кадастровых работ	Ивонтьев А. А.		
Исполнил	Баранов А. В.		
			Масштаб: 1:500