

## ОБЪЯВЛЕНИЕ

На основании обращения Богаткова Н. А., действующего в интересах собственников многоквартирного дома 13 по улице Валентины Плетневой, по вопросу согласования Схемы ограждения земельного участка с по адресу: город Кострома, улица Валентины Плетневой, 13, во исполнение пункта 3 статьи 4 Порядка согласования Схемы ограждения земельного участка на территории города Костромы, утвержденного решением Думы города Костромы от 4 декабря 2014 года № 233, Администрацией города Костромы проводится изучение мнения заинтересованных лиц по вопросу установки ограждения на земельном участке по адресу: город Кострома, улица Валентины Плетневой, 13 согласно Схеме ограждения земельного участка.

Предложения и рекомендации по данному вопросу принимаются Управлением архитектуры и градостроительства в письменной форме до 19 декабря 2024 года по адресу: площадь Конституции, 2, кабинет № 406, либо по адресу электронной почты: [SemanovaOA@gradkostroma.ru](mailto:SemanovaOA@gradkostroma.ru). Контактный номер телефона: 8 (4942) 42 70 72.

Начальник Управления,  
Главный архитектор города

собственников многоквартирного дома 13 по улице Валентины Плетневой, по вопросу согласования Схемы ограждения земельного участка на территории города Костромы, утвержденного решением Думы города Костромы от 4 декабря 2014 года № 233, Администрацией города Костромы проводится изучение мнения заинтересованных лиц по вопросу установки ограждения на земельном участке по адресу: город Кострома, улица Валентины Плетневой, 13 согласно Схеме ограждения земельного участка.

Предложения и рекомендации по данному вопросу принимаются Управлением архитектуры и градостроительства в письменной форме до 19 декабря 2024 года по адресу: площадь Конституции, 2, кабинет № 406, либо по адресу электронной почты: [SemanovaOA@gradkostroma.ru](mailto:SemanovaOA@gradkostroma.ru). Контактный номер телефона: 8 (4942) 42 70 72.

Начальник Управления,  
Главный архитектор города

Емельянченко Оксана Андреевна  
8(4942)42 70 72



А. В. Козырев  
улицы Валентины Плетневой, по  
адресу: город Кострома, улица Валентины Плетневой, 13, во исполнение пункта 3 статьи 4 Порядка согласования Схемы ограждения земельного участка на территории города Костромы, утвержденного решением Думы города Костромы от 4 декабря 2014 года № 233, Администрацией города Костромы проводится изучение мнения заинтересованных лиц по вопросу установки ограждения на земельном участке по адресу: город Кострома, улица Валентины Плетневой, 13 согласно Схеме ограждения земельного участка.  
Предложения и рекомендации по данному вопросу принимаются Управлением архитектуры и градостроительства в письменной форме до 19 декабря 2024 года по адресу: площадь Конституции, 2, кабинет № 406, либо по адресу электронной почты: [SemanovaOA@gradkostroma.ru](mailto:SemanovaOA@gradkostroma.ru). Контактный номер телефона: 8 (4942) 42 70 72.


А. В. Козырев

Условные изображения и обозначения	
Условные изобр. и обознач.	Наименование
	Граница земельного участка
	Ограждение ОГ-1 (проектируемое)
	Ворота распашные (проектируемые)
	Калитка (проектируемая)
	Сеть газопровода (существующая)
	Сеть канализации (существующая)
	Дренаж (существующий)
	Кабель связи (существующий)
	Характерные точки, углов поворота ограждения

**29.6.2016**

ООО «Газпром газораспределение Кострома»  
ПРОИЗВОДСТВЕНно-ТЕХНИЧЕСКИЙ ОТДЕЛ  
186005, г. Кострома, ул. Кузнецкая, 3

*Установка ограждения  
вдоль проекта  
дл. участка 150 м  
инженер П.В. А. Сидоров*

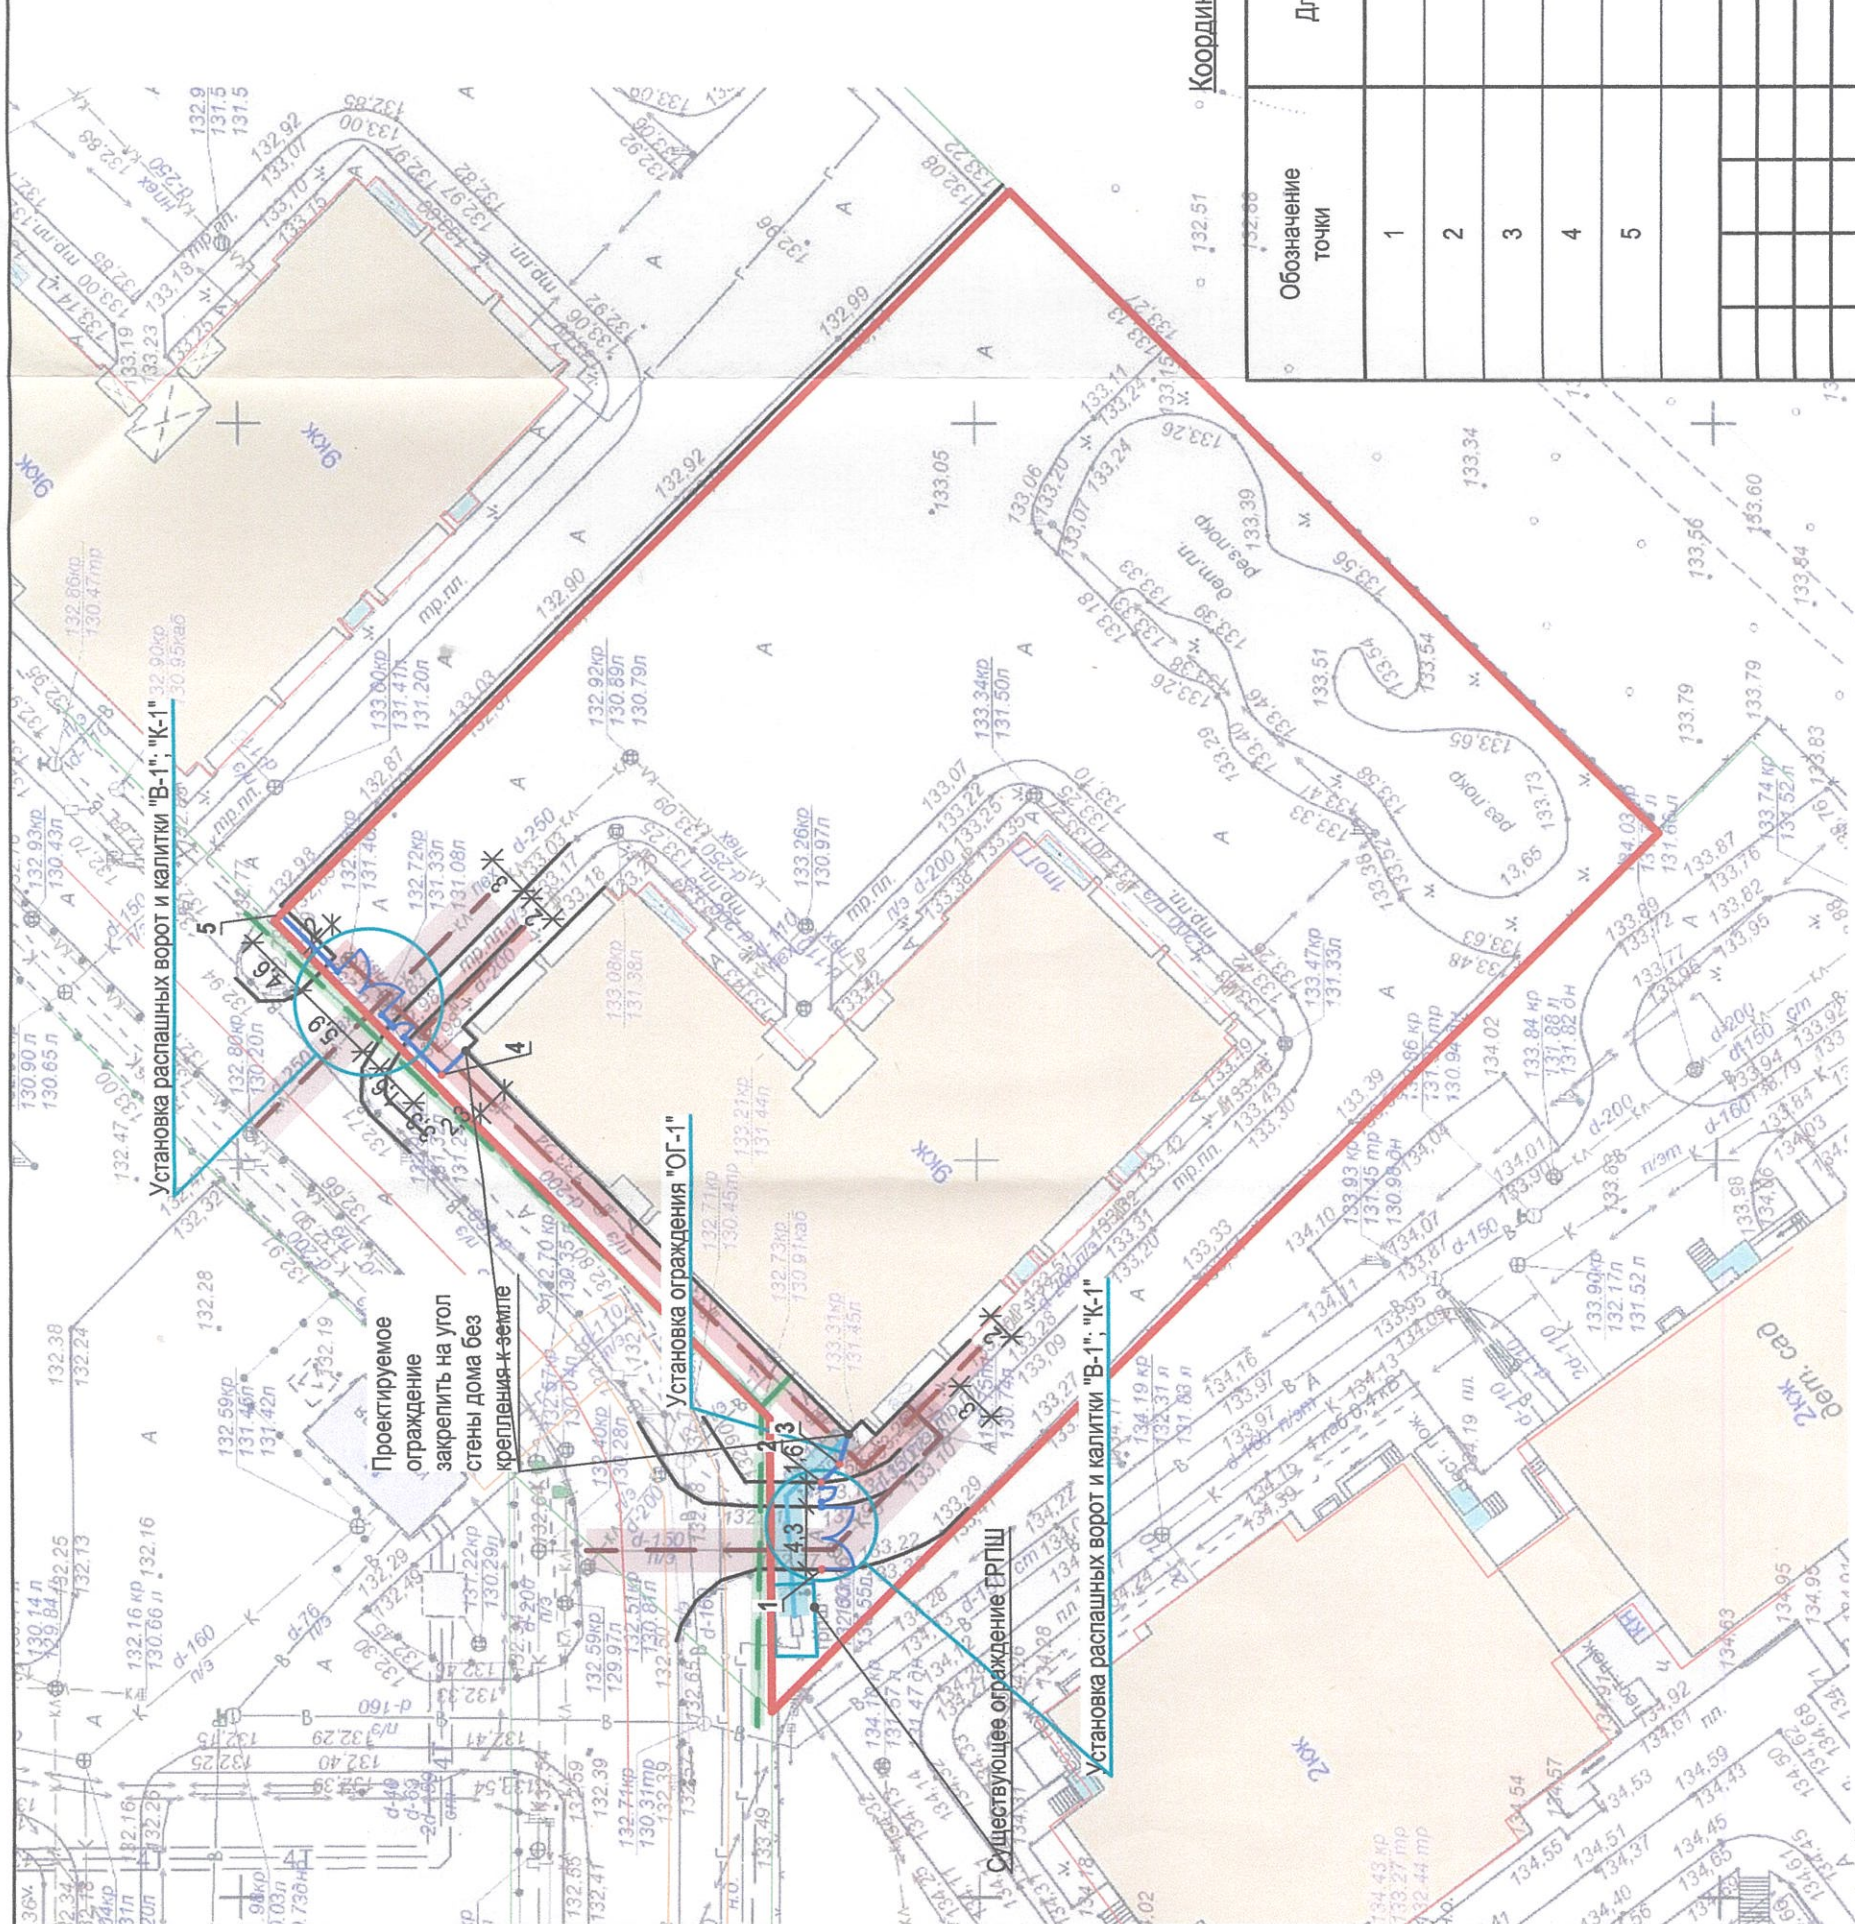

Обозначение точки	Длина линии (м)		Координаты	
	X	Y	X	Y
1	287206,33	1218713,75	287206,33	1218719,67
2	287206,33	1218719,67	287205,10	1218720,90
3	287205,10	1218720,90	287231,93	1218747,33
4	287231,93	1218747,33	287242,89	1218758,21
5	287242,89	1218758,21		

- ПЗУ

Схема благоустройства территории по адресу: Костромская обл., г. Кострома, Ул. Валентины Плетневой, 13					
Изм.	Кол.	Лист	Недок.	Подпись	Дата
Разработал	Шахов			<i>Шахов</i>	
ГАП	Набуллин				
ГИП	Шахов			<i>Шахов</i>	
Н. контр.	Шахова				

Примечание:  
 1. При производстве работ разметку и монтаж ограждения выполнить с учетом существующих сетей инженерно-технического обеспечения обозначенных на плане.  
 2. Расстояния по горизонтали (в свету) от ближайших подземных инженерных сетей до зданий и сооружений следует принимать по таблице 12.5 сп 42.133330.2016. От водопровода - 3 м., канализации - 1,5 м., электрического кабеля - 0,5 м., от тепловых сетей - 1,5 м., дренажа - 1,0 м., от сопутствующего дренажа - 0,4 м., газопровода среднего давления - 1,0 м.  
 3. Точка 1 является крайней точкой ограждения. Крепление проектируемого ограждения к существующему отг. ГРПШ не допускается.