



АДМИНИСТРАЦИЯ ГОРОДА КОСТРОМЫ

ПОСТАНОВЛЕНИЕ

20 января 2025 года

№ 44

**О внесении изменений в постановление Администрации города
Костромы от 15 марта 2023 года № 386 «О создании на
общественном кладбище по улице Костромской и на
общественном кладбище по улице Магистральной в городе
Костроме воинских участков "Аллея воинских захоронений" и
определении порядка погребения на них»**

В целях совершенствования муниципального правового акта, в соответствии с Федеральным законом от 12 января 1996 года № 8-ФЗ «О погребении и похоронном деле», руководствуясь статьями 42, 44, частью 1 статьи 57 Устава города Костромы,

ПОСТАНОВЛЯЮ:

1. Внести в постановление Администрации города Костромы от 15 марта 2023 года № 386 «О создании на общественном кладбище по улице Костромской и на общественном кладбище по улице Магистральной в городе Костроме воинских участков "Аллея воинских захоронений" и определении порядка погребения на них» следующие изменения:

1.1. в пункте 1.1 цифры «7 938» заменить цифрами «9 313»;

1.2. приложение № 1 изложить в редакции согласно приложению к настоящему постановлению.

2. Настоящее постановление вступает в силу после его официального опубликования.

Глава Администрации города Костромы




А. В. Смирнов



Приложение №1
к постановлению Администрации г.Кострома
от 20 января 2025 г. № 44

**Кладбище по улице Костромской
Аллея воинских захоронений
площадь 9313 кв.м**

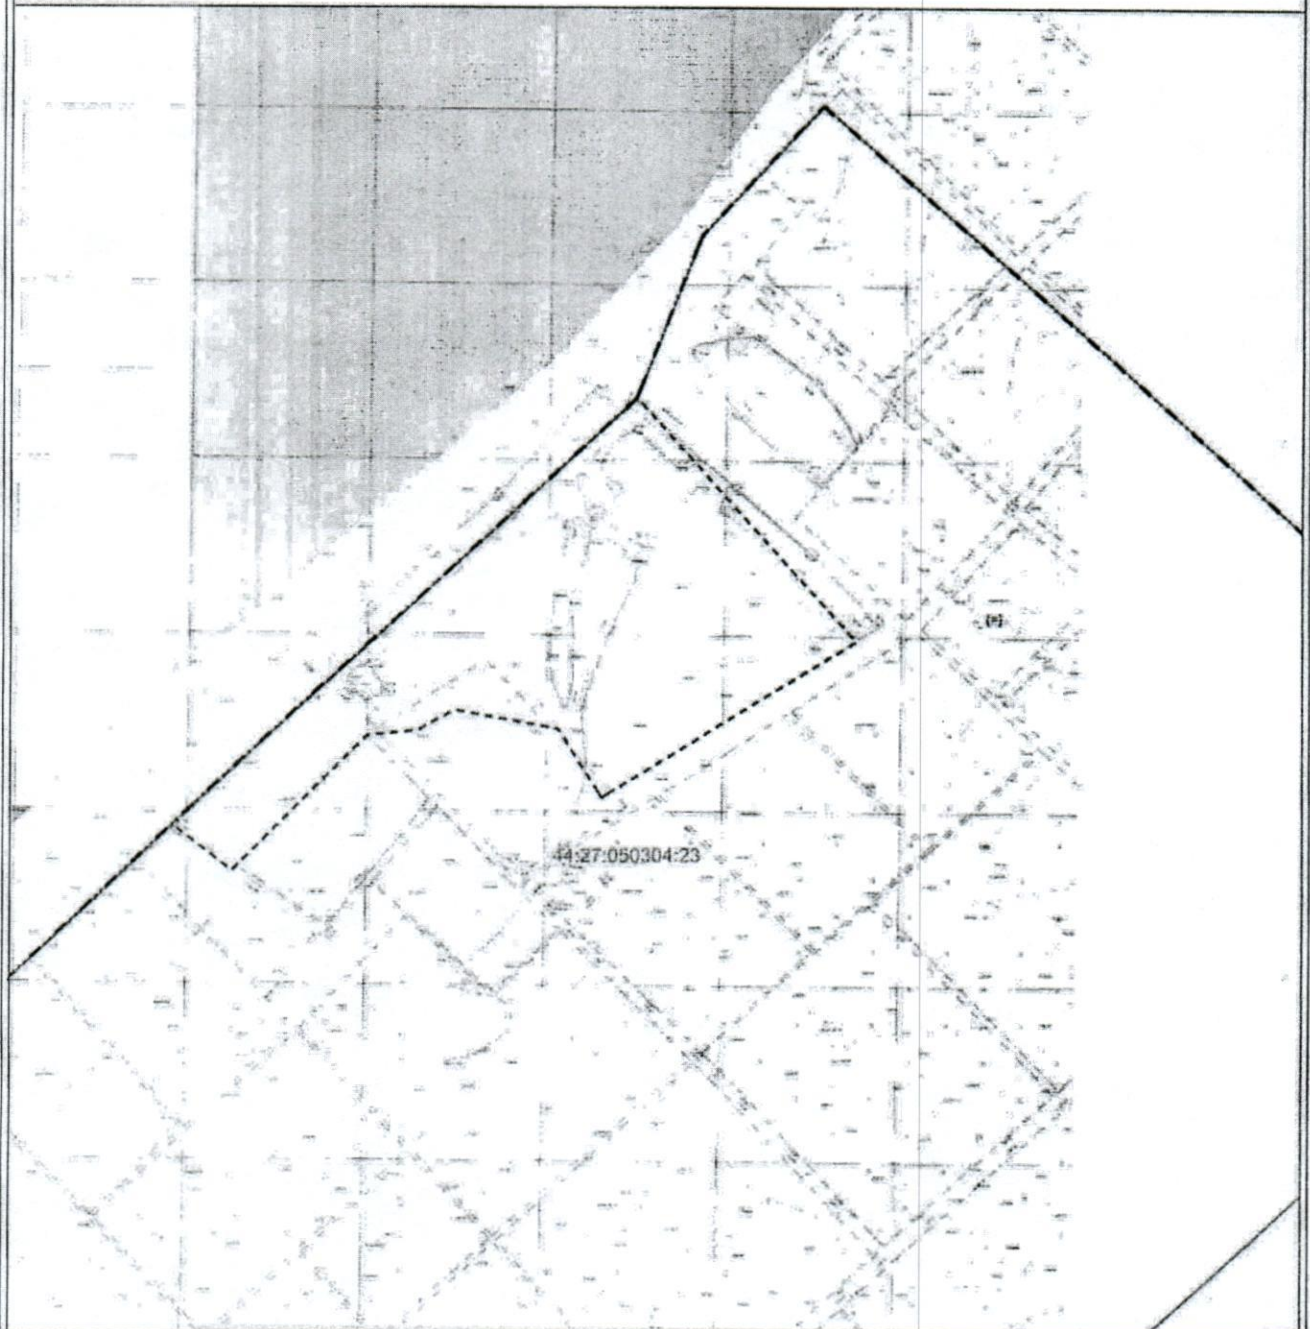

Масштаб 1:2000

Условные обозначения:

- границы аллеи воинских захоронений
- границы земельного участка
- - - - границы населенного пункта (муниципального образования)