

ОБЪЯВЛЕНИЕ

На основании обращения Ворониной О. В. действующей в интересах собственников помещений многоквартирного дома 68 по улице Нижняя Дебря, по вопросу согласования Схемы ограждения земельного участка с по адресу: город Кострома, улица Нижняя Дебря, 68 во исполнение пункта 3 статьи 4 Порядка согласования Схемы ограждения земельного участка на территории города Костромы, утвержденного решением Думы города Костромы от 4 декабря 2014 года № 233, Администрацией города Костромы проводится изучение мнения заинтересованных лиц по вопросу установки ограждения на земельном участке по адресу: город Кострома, улица Нижняя Дебря, 68 согласно Схеме ограждения земельного участка.


Предложения и рекомендации по данному вопросу принимаются Управлением архитектуры и градостроительства в письменной форме до 3 апреля 2025 года по адресу: площадь Конституции, 2, кабинет № 406, либо по адресу электронной почты: SemenovaOA@gradkostroma.ru. Контактный номер телефона: 8 (4942) 42 70 72.

Начальник Управления



А. В. Козырев

Емельянченко Оксана Андреевна
8(4942)42 70 72

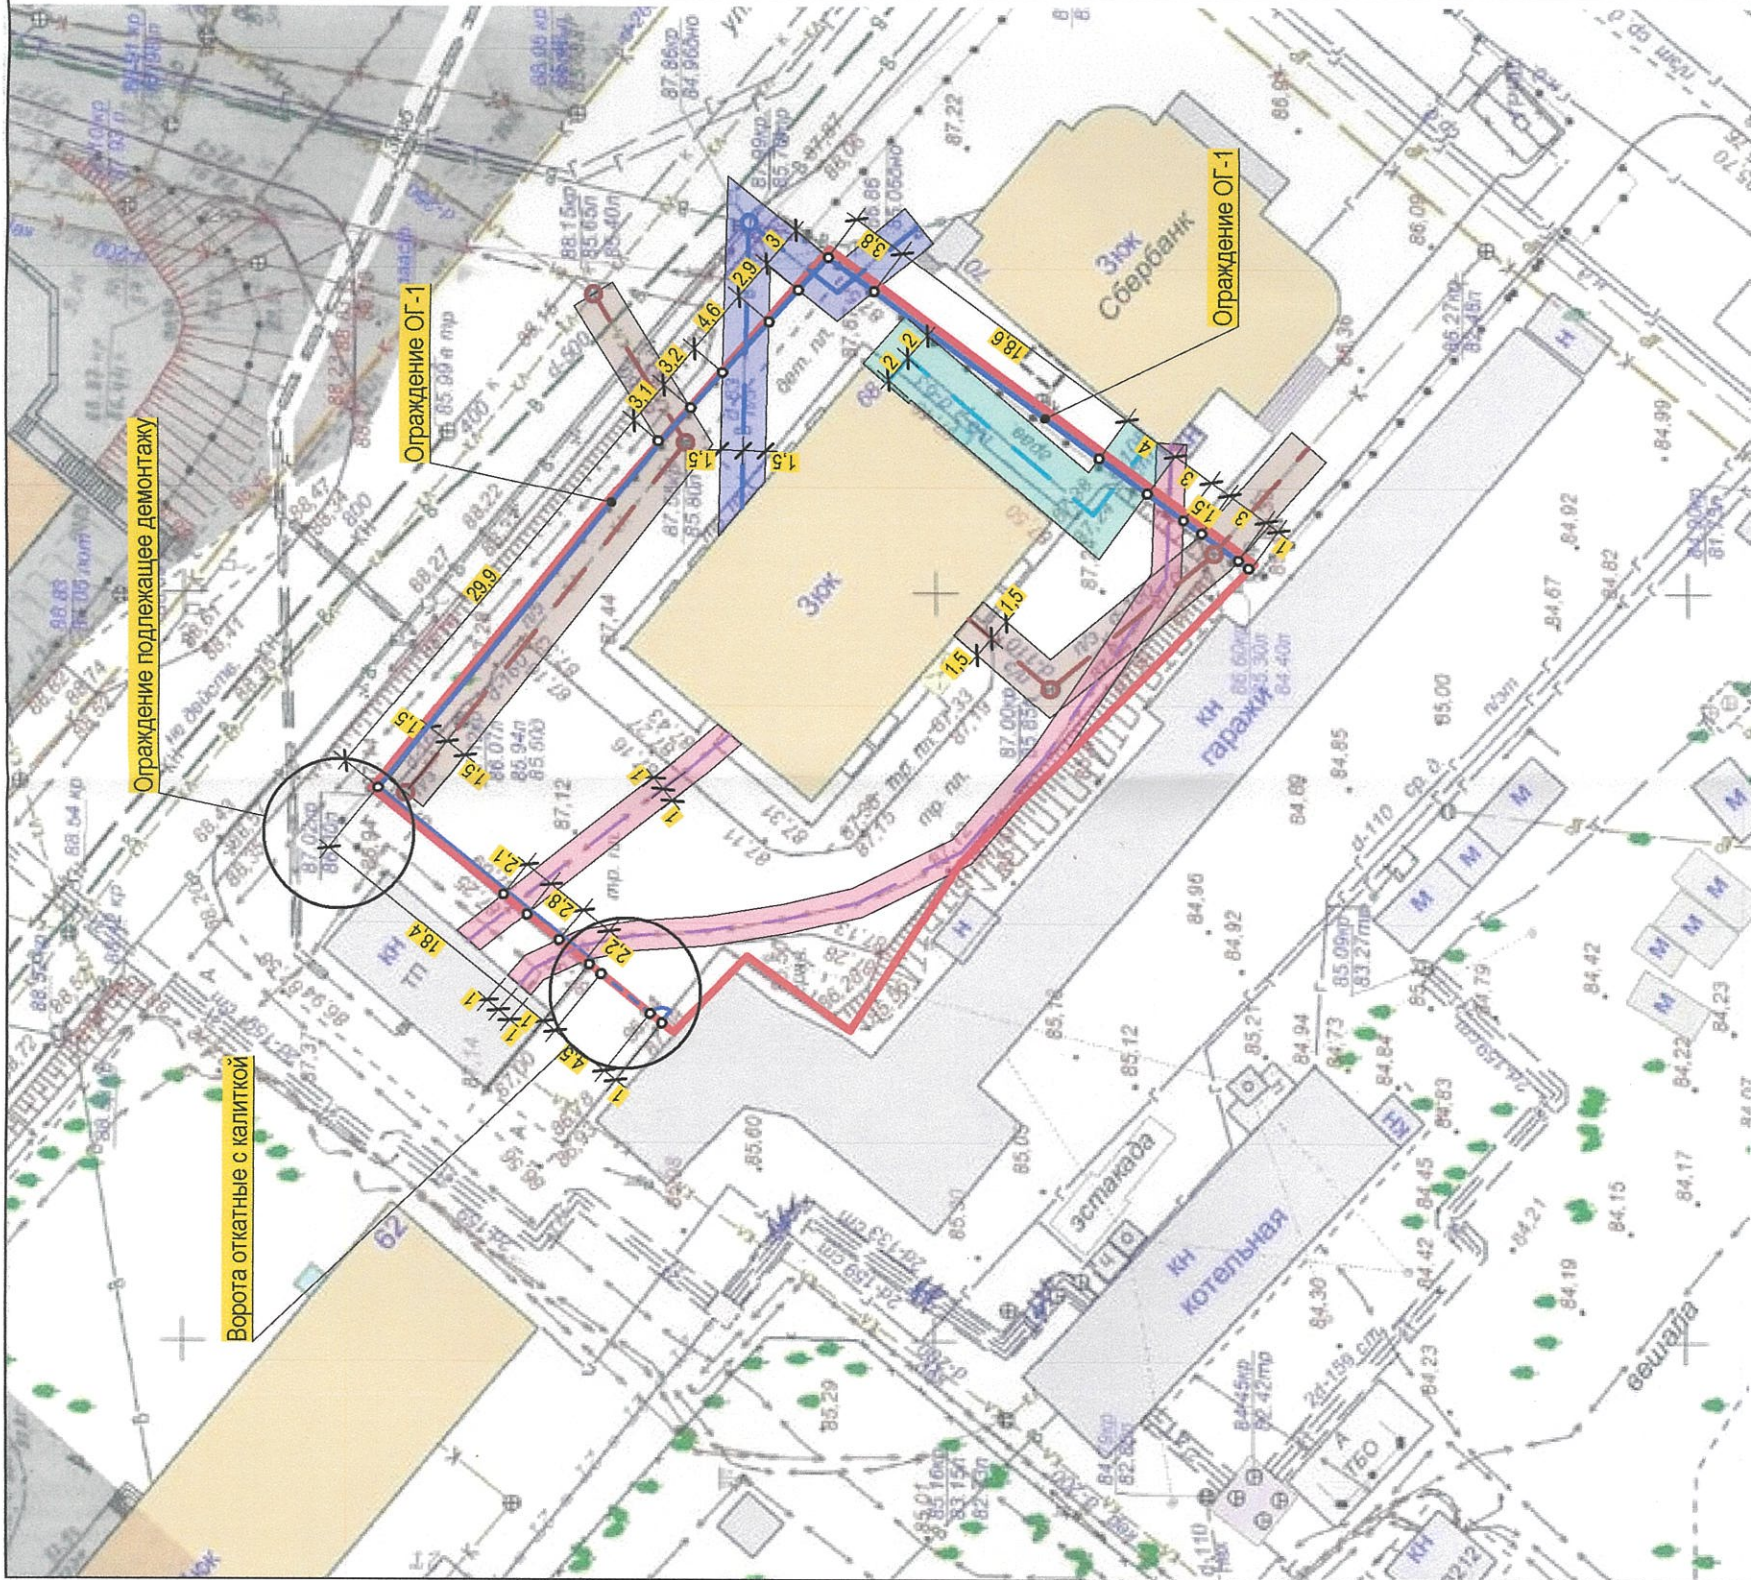

Условные изображения и обозначения

Условные изобр. и обознач.	Наименование
	Граница земельного участка
	Ограждение ОГ-1 (проектируемое)
	Ворота откатные, с калиткой (проектируемые)
	Сеть газопровода (существующая)
	Сеть канализации (существующая)
	Сеть водопровода (существующая)
	Кабель электрический (существующий)
	Точки установки стоек ограждения в местах пересечения охраняемых зон инженерных сетей

14.03.2025



Согласовано
содержит проект
содержит проект
интерьер 1200

- ПЗУ				
Схема благоустройства земельного участка по адресу: Костромская обл., г. Кострома, ул. Нижняя Дебря, д.68				
Изм	Кол	Лист	Недок	Подпись
Разработал	Шахов	Шахов	Шахов	Шахов
ГАП	Шахов	Шахов	Шахов	Шахов
ГИП	Гришаева	Гришаева	Гришаева	Гришаева
Н. контр.	Шахова	Шахова	Шахова	Шахова
Схема планировочной организации земельного участка М 1:500				
ООО АХОФФ ООО АРХИТЕКТУРНО-ПРОЕКТОНОЕ БЮРО				