

## ОБЪЯВЛЕНИЕ

На основании обращения Постыляковой Е. Н., действующего в интересах собственников многоквартирного дома 7 по улице Валентины Плетневой, по вопросу согласования Схемы ограждения земельного участка с по адресу: город Кострома, улица Валентины Плетневой, 7, во исполнение пункта 3 статьи 4 Порядка согласования Схемы ограждения земельного участка на территории города Костромы, утвержденного решением Думы города Костромы от 4 декабря 2014 года № 233, Администрацией города Костромы проводится изучение мнения заинтересованных лиц по вопросу установки ограждения на земельном участке по адресу: город Кострома, улица Валентины Плетневой, 7 согласно Схеме ограждения земельного участка.

Предложения и рекомендации по данному вопросу принимаются Управлением архитектуры и градостроительства в письменной форме до 17 апреля 2025 года по адресу: площадь Конституции, 2, кабинет № 406, либо по адресу электронной почты: [SemenovaOA@gradkostroma.ru](mailto:SemenovaOA@gradkostroma.ru). Контактный номер телефона: 8 (4942) 42 70 72.

Начальник Управления,  
Главный архитектор города




А. В. Козырев

Емельянченко Оксана Андреевна  
8(4942)42 70 72

Условные изображения и обозначения

Условные изобр. и обознач.	Наименование
	Граница земельного участка
	Ограждение ОГ-1 (проектируемое)
	Ворота распашные (проектируемые)
	Калитка (проектируемая)
	Сеть газопровода (существующая)
	Сеть канализации (существующая)
	Дренаж (существующий)
	Кабель связи (существующий)
	Характерные точки, углов поворота ограждения

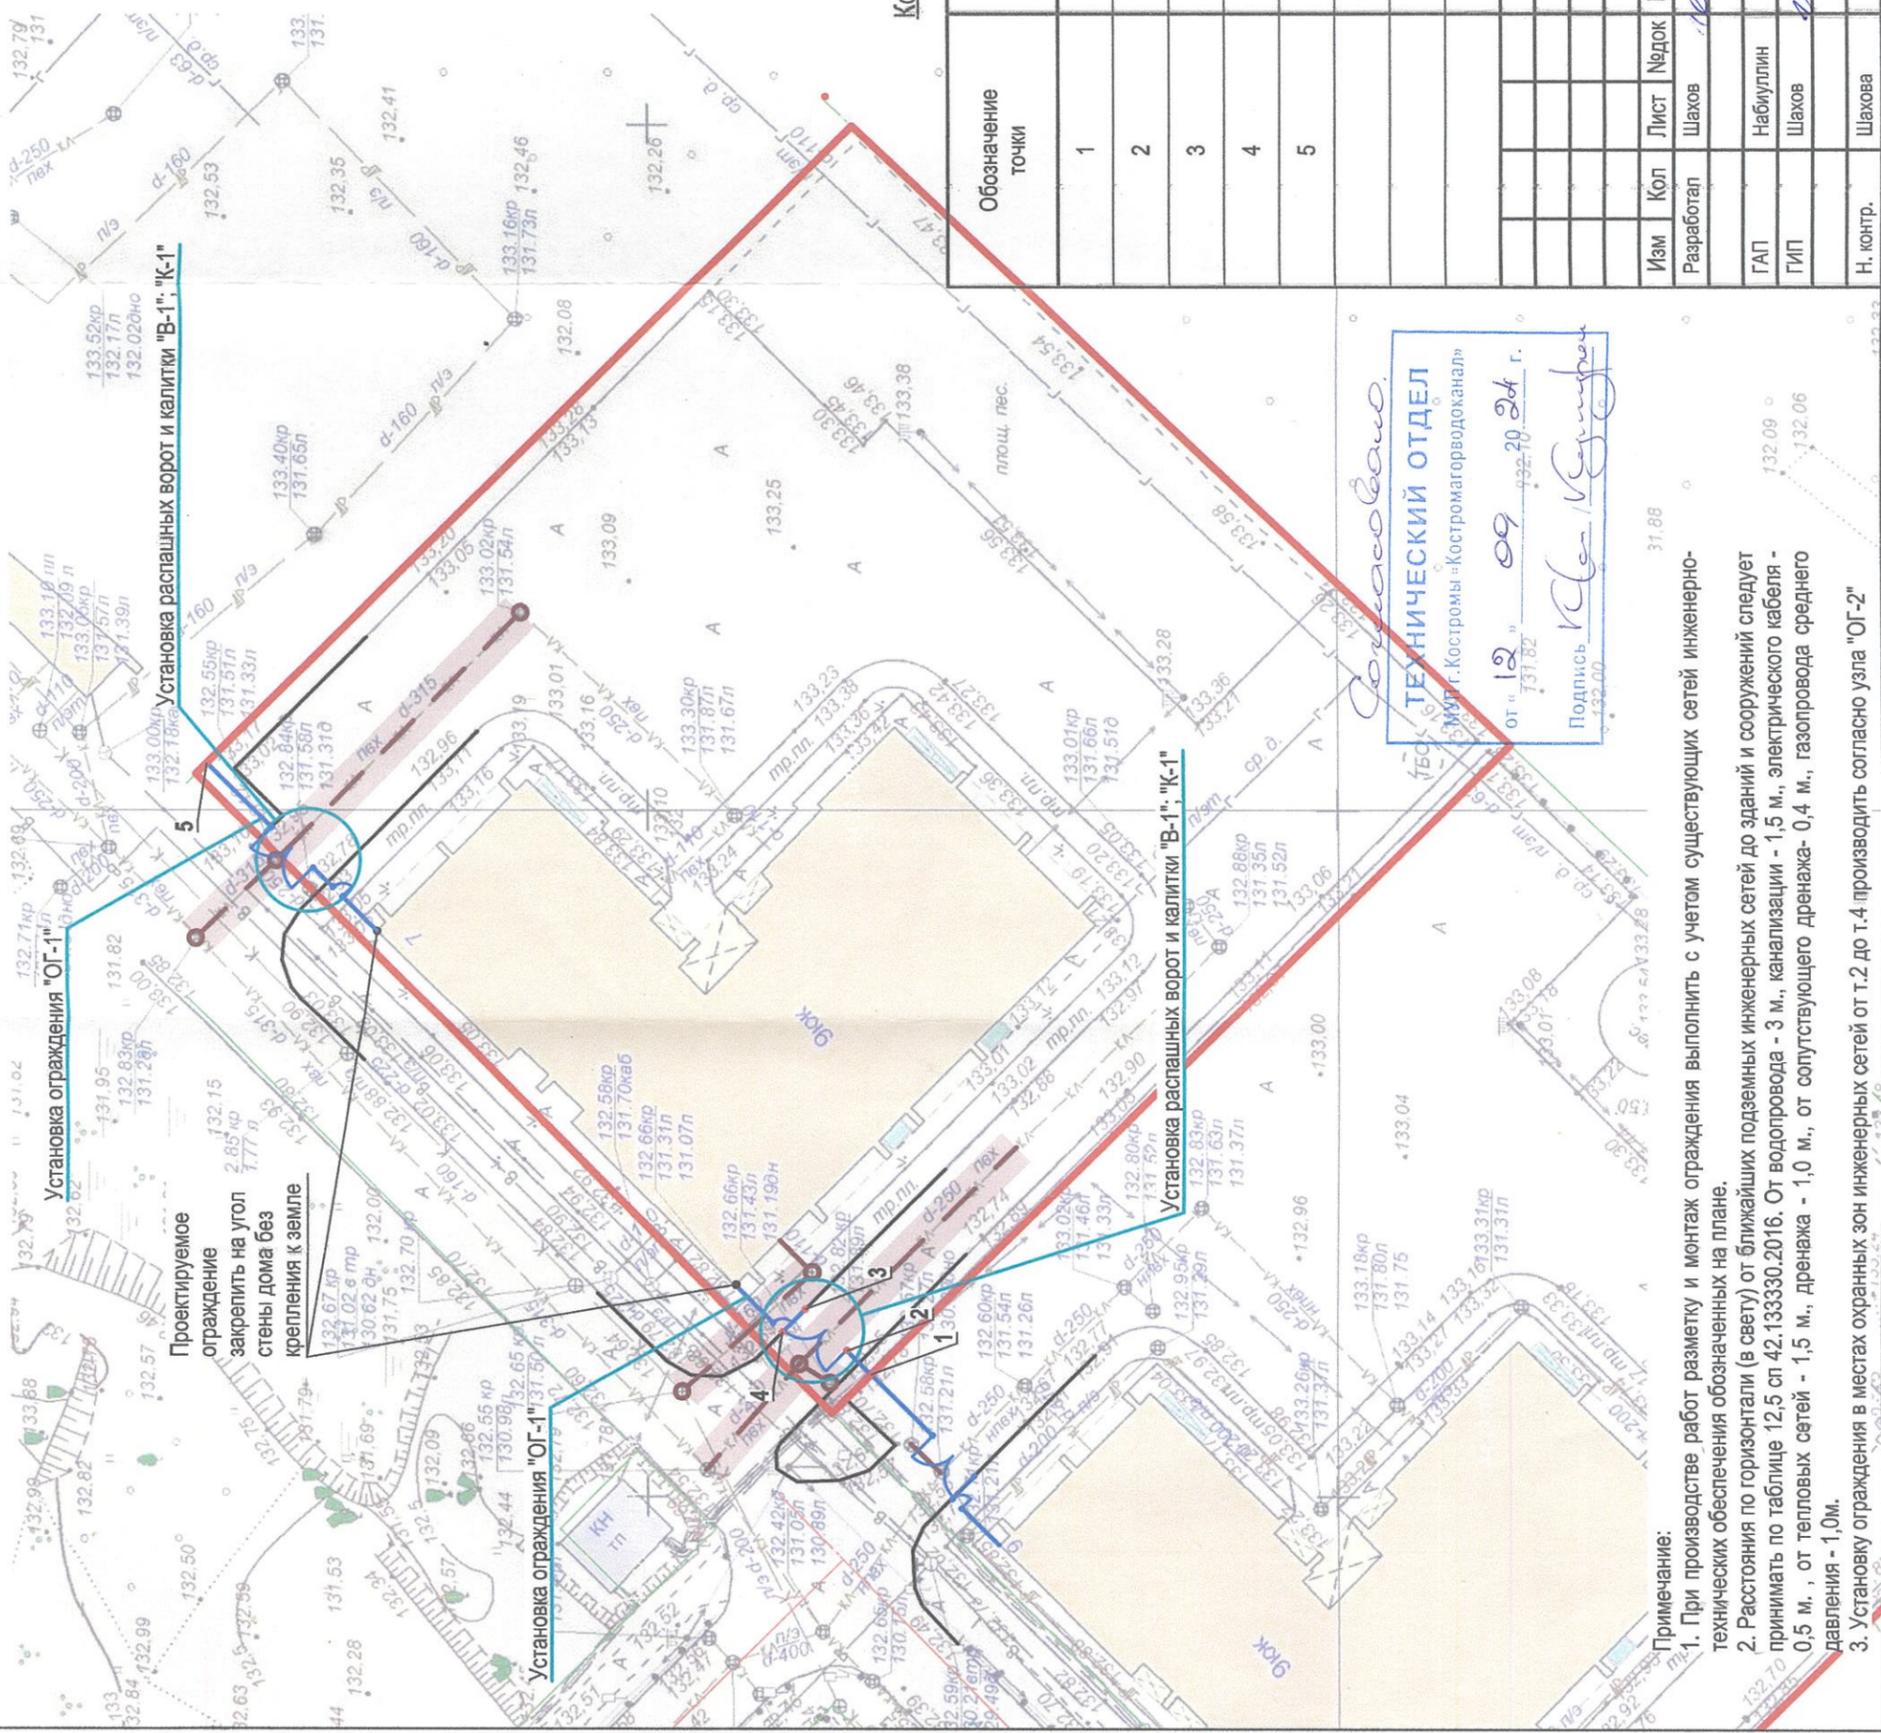

Координаты характерных точек, углов поворота ограждения ОГ-1

Обозначение точки	Длина линии (м)	Координаты	
		X	Y
1		287329,56	1218850,44
2		287331,31	1218852,18
3		287334,35	1218855,19
4		287336,00	1218853,53
5		287377,72	1218894,98

Изм				Разработал				ГАП				ГМП				Н. контр.			
Коп	Лист	№ док	Дата	Коп	Лист	№ док	Дата	Коп	Лист	№ док	Дата	Коп	Лист	№ док	Дата	Коп	Лист	№ док	Дата

Схема благоустройства территории по адресу:  
Костромская обл., г. Кострома, Ул. Валентины Глетневой, 7

Стадия	Лист	Листов
П	1	



- Примечание:
- При производстве работ разметку и монтаж ограждения выполнить с учетом существующих сетей инженерно-технического обеспечения обозначенных на плане.
  - Расстояния по горизонтали (в свету) от ближайших подземных инженерных сетей до зданий и сооружений следует принимать по таблице 12,5 сп 42.133330.2016. От водопровода - 3 м., канализации - 1,5 м., электрического кабеля - 0,5 м., от тепловых сетей - 1,5 м., дренажа - 1,0 м., от сопутствующего дренажа - 0,4 м., газопровода среднего давления - 1,0 м.
  - Установку ограждения в местах охранных зон инженерных сетей от т.2 до т.4 производить согласно узла "ОГ-2"

ТЕХНИЧЕСКИЙ ОТДЕЛ  
г. Кострома «Костромгазводоканал»  
от «12» 09 2020 г.  
Подпись: *[Signature]*