

ОБЪЯВЛЕНИЕ


На основании обращения Кудряшова В. В., действующего в интересах собственников многоквартирного дома 12 по улице Новый Быт, по вопросу согласования Схемы ограждения земельного участка с по адресу: город Кострома, улица Новый Быт, 12 во исполнение пункта 3 статьи 4 Порядка согласования Схемы ограждения земельного участка на территории города Костромы, утвержденного решением Думы города Костромы от 4 декабря 2014 года № 233, Администрацией города Костромы проводится изучение мнения заинтересованных лиц по вопросу установки ограждения на земельном участке по адресу: город Кострома, улица Новый Быт, 12 согласно Схеме ограждения земельного участка.

Предложения и рекомендации по данному вопросу принимаются Управлением архитектуры и градостроительства в письменной форме до 1 мая 2025 года по адресу: площадь Конституции, 2, кабинет № 406, либо по адресу электронной почты: SemenovaOA@gradkostroma.ru. Контактный номер телефона: 8 (4942) 42 70 72.

Начальник Управления,
Главный архитектор города

А. В. Козырев

Емельянченко Оксана Андреевна
8(4942)42 70 72

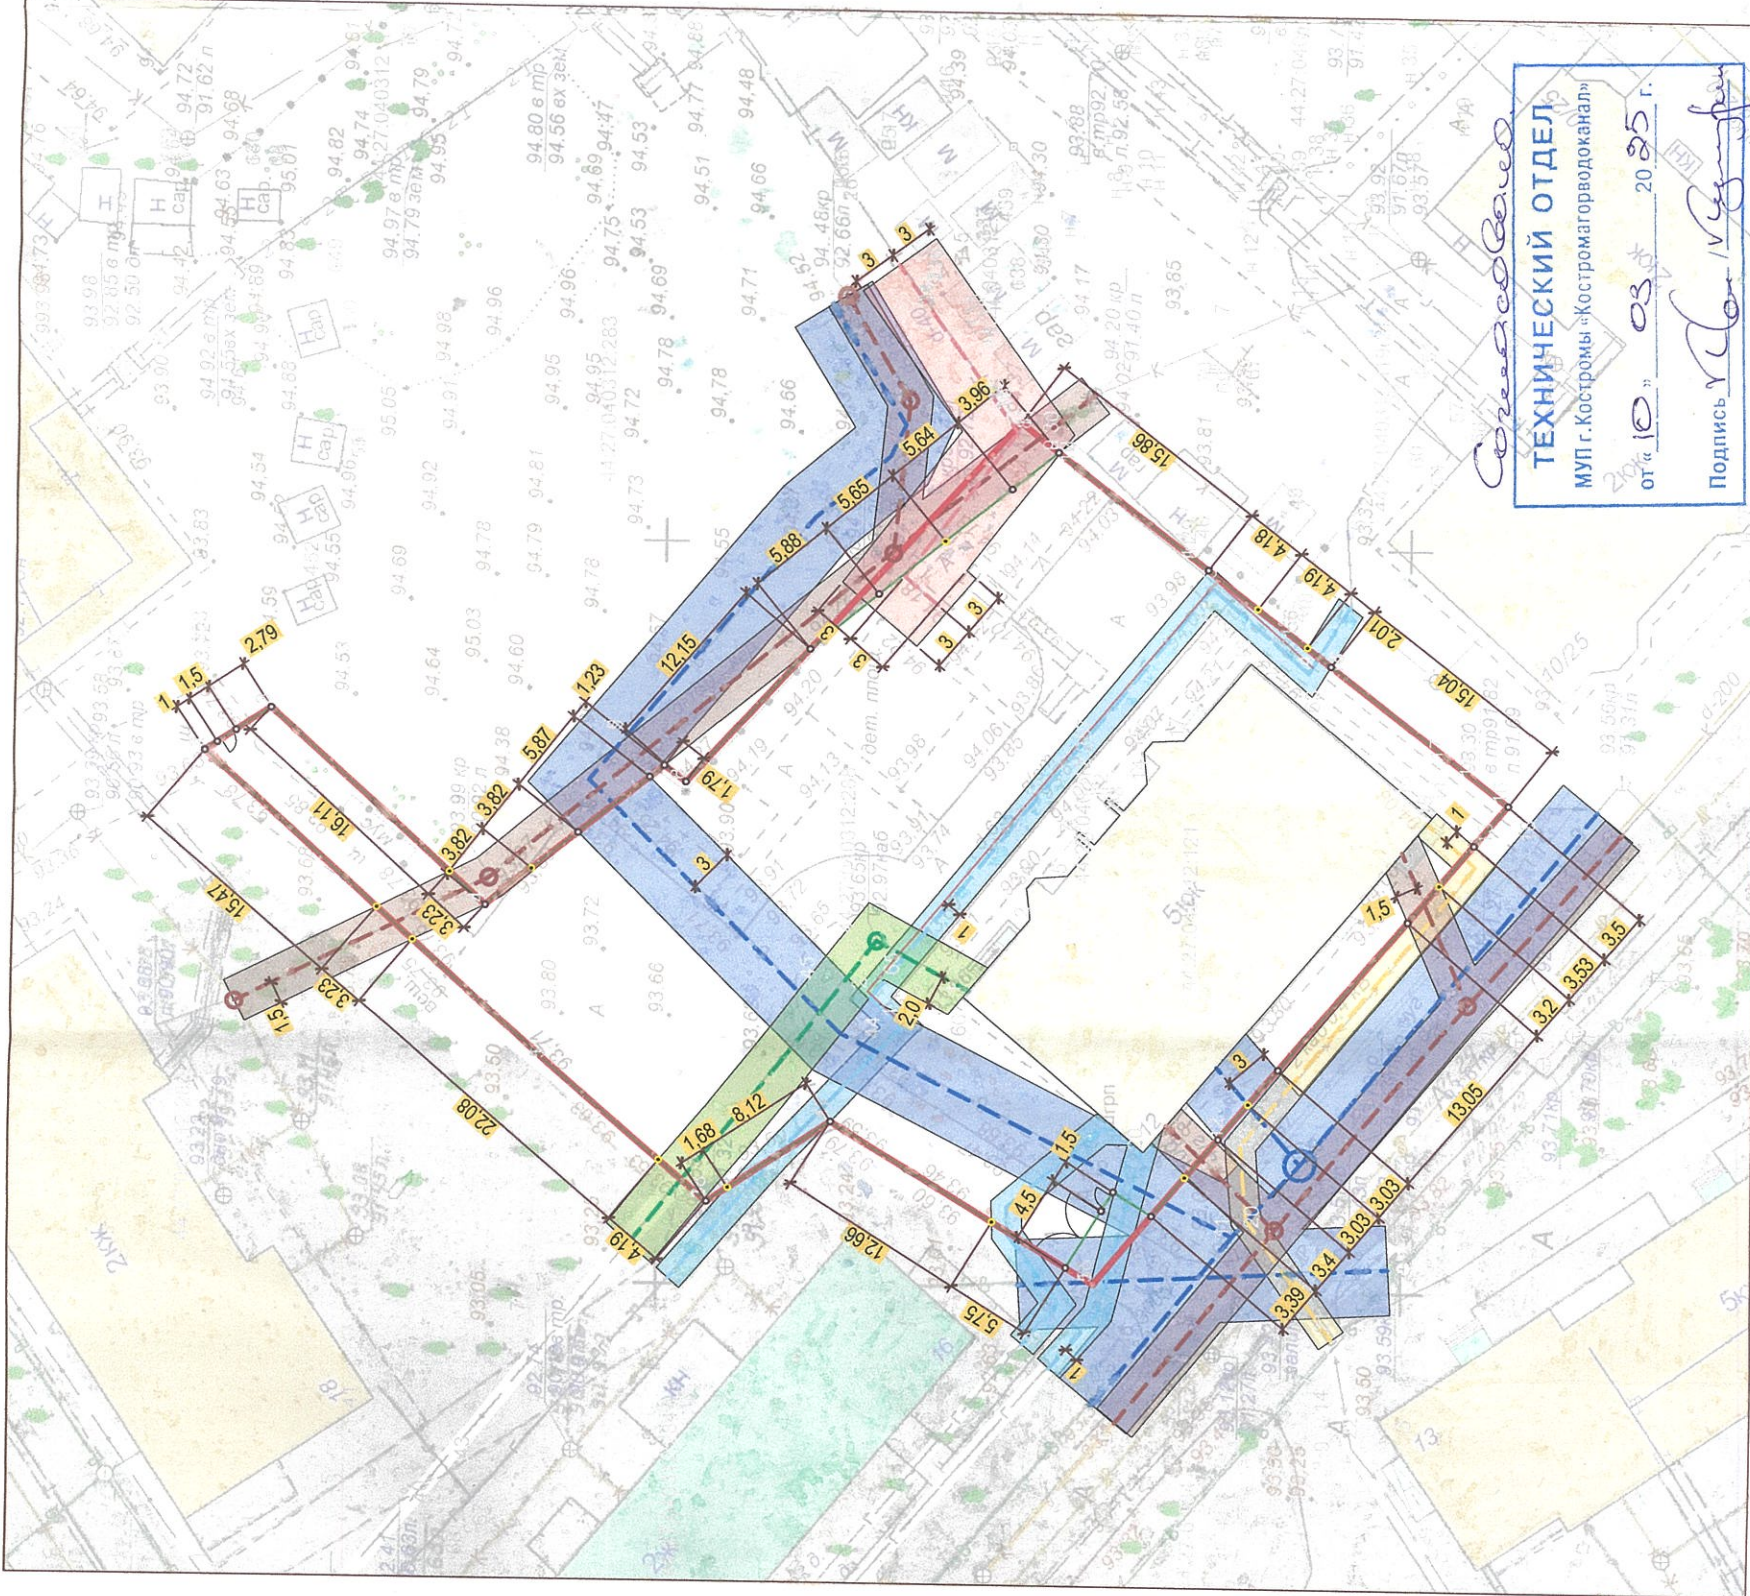


Согласовано
ТЕХНИЧЕСКИЙ ОТДЕЛ
МУП г. Кострома «Костромагорводоканал»
от «10» 03 2025 г.
Подпись: [Подпись]

- Примечание:
1. При производстве работ разметку и монтаж ограждения выполнять с учетом существующих сетей инженерно-технических обеспечения обозначенных на плане.
 2. Шаг стоек уточняется фирмой изготовителя по ограждениям.
 3. Расстояния по горизонтали (в свету) от ближайших подземных инженерных сетей до зданий и сооружений следует принимать по таблице 12,5 сп 42.133330.2016. От водопровода - 3 м., канализации - 1,5 м., электрического кабеля - 1,0 м., от тепловых сетей - 3,0 м., дренажа - 1,0 м., от сопутствующего дренажа - 0,4 м., газопровода среднего давления - 1,0 м. кабеля связи - 2,0 м.
 4. Установку стоек ограждения в границах охранных зон инженерных сетей производить в соответствии с типом крепления 2.
 5. Ворота (ОГ-2) - автоматические. Ворота с капиткой укомплектованы домофоном, доступ социальных и аварийных служб осуществляется посредством связи с ответственным лицом (старший по дому) либо путем установки акустического детектора сирен.

Условные изображения и обозначения

Условные изобр. и обознач.	Наименование
	Граница земельного участка
	Ограждение ОГ-1 (проектируемое)
	Ворота и калитка ОГ-2 (проектируемые)
	Сеть газопровода (существующая)
	Сеть канализации (существующая)
	Сеть водопровода (существующая)
	Кабель связи (существующий)
	Кабель электрический (существующий)
	Тепловая сеть (существующая)
	Точки установки стоек ограждения с жестким креплением к основанию (тип 1)
	Точки установки стоек ограждения в границах охранных зон инженерных сетей без жесткого крепления к основанию (тип 2)

Схемы крепления стоек ограждения к основанию

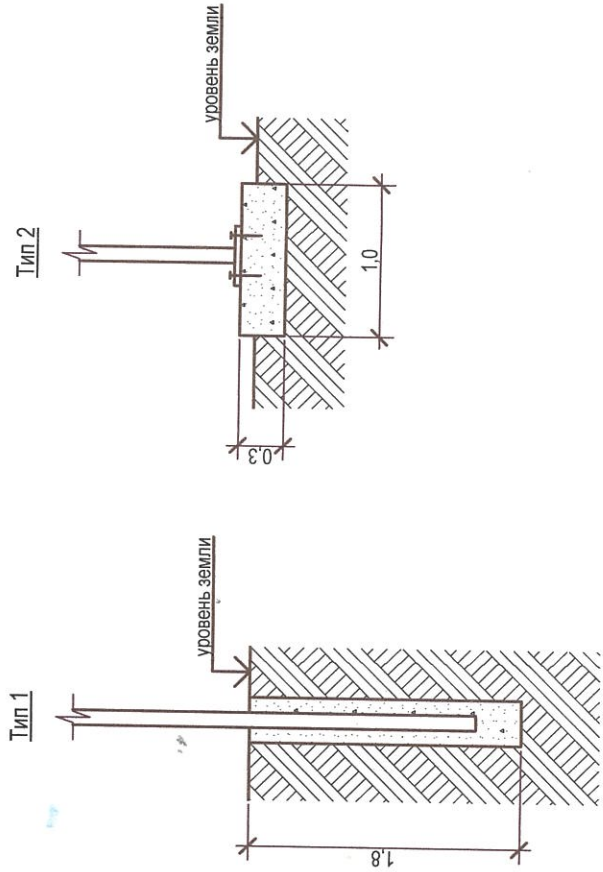

-ПЗУ

Схема благоустройства з.у. с к.н. 44:27:040312:121 по адресу:
Костромская обл., г.Кострома, ул.Новый Быт, д.12

Изм	Кол	Лист	Недок	Подпись	Дата
Разработал		Гудзенко		[Подпись]	
ГИП		Гришаева		[Подпись]	
ГАП		Шахов		[Подпись]	
Н. контр.		Шахова		[Подпись]	
Схема планировочной организации земельного участка М 1:500					
ООО АРХИТЕКТУРНО-ПРОЕКТОНОЕ БЮРО					
АХОФФ					