

ОБЪЯВЛЕНИЕ

На основании обращения Гарбузова Е. А. по вопросу согласования Схемы ограждения земельного участка с по адресу: город Кострома, улица Юбилейная, 25а во исполнение пункта 3 статьи 4 Порядка согласования Схемы ограждения земельного участка на территории города Костромы, утвержденного решением Думы города Костромы от 4 декабря 2014 года № 233, Администрацией города Костромы проводится изучение мнения заинтересованных лиц по вопросу установки ограждения на земельном участке по адресу: город Кострома, улица Юбилейная, 25а согласно Схеме ограждения земельного участка.

Предложения и рекомендации по данному вопросу принимаются Управлением архитектуры и градостроительства в письменной форме до 19 июня 2025 года по адресу: площадь Конституции, 2, кабинет № 406, либо по адресу электронной почты: SemenovaOA@gradkostroma.ru. Контактный номер телефона: 8 (4942) 42 70 72.

И.о. начальника Управления



Е. С. Янова



Емельянченко Оксана Андреевна
8(4942)42 70 72

Условные изобр. и обознач.	Наименование
	Граница земельного участка
	Шлабаум (проектируемый)
	Кабель электрический (существующий)
	Сеть газопровода (существующая)
	Сеть водоснабжения (существующая)
	Сеть водоотведения (существующая)
	Ограждение (проектируемое)
	Точки установки стоек ограждения с жестким креплением к основанию (тип 1)
	Точки установки стоек ограждения в границах охранных зон инженерных сетей без жесткого крепления к основанию (тип 2)


Условные изобр. и обознач.	Наименование
	Граница земельного участка
	Шлабаум (проектируемый)
	Кабель электрический (существующий)
	Сеть газопровода (существующая)
	Сеть водоснабжения (существующая)
	Сеть водоотведения (существующая)
	Ограждение (проектируемое)
	Точки установки стоек ограждения с жестким креплением к основанию (тип 1)
	Точки установки стоек ограждения в границах охранных зон инженерных сетей без жесткого крепления к основанию (тип 2)

ООО «Газпро-газраспределение
Кострома»
ГН ОКСИДОСТАВЛЕНКО-ТЕХНИЧЕСКИЙ
ОТДЕЛ
156005, г. Кострома, ул. Кузнецкая, 9

2500 - 6000

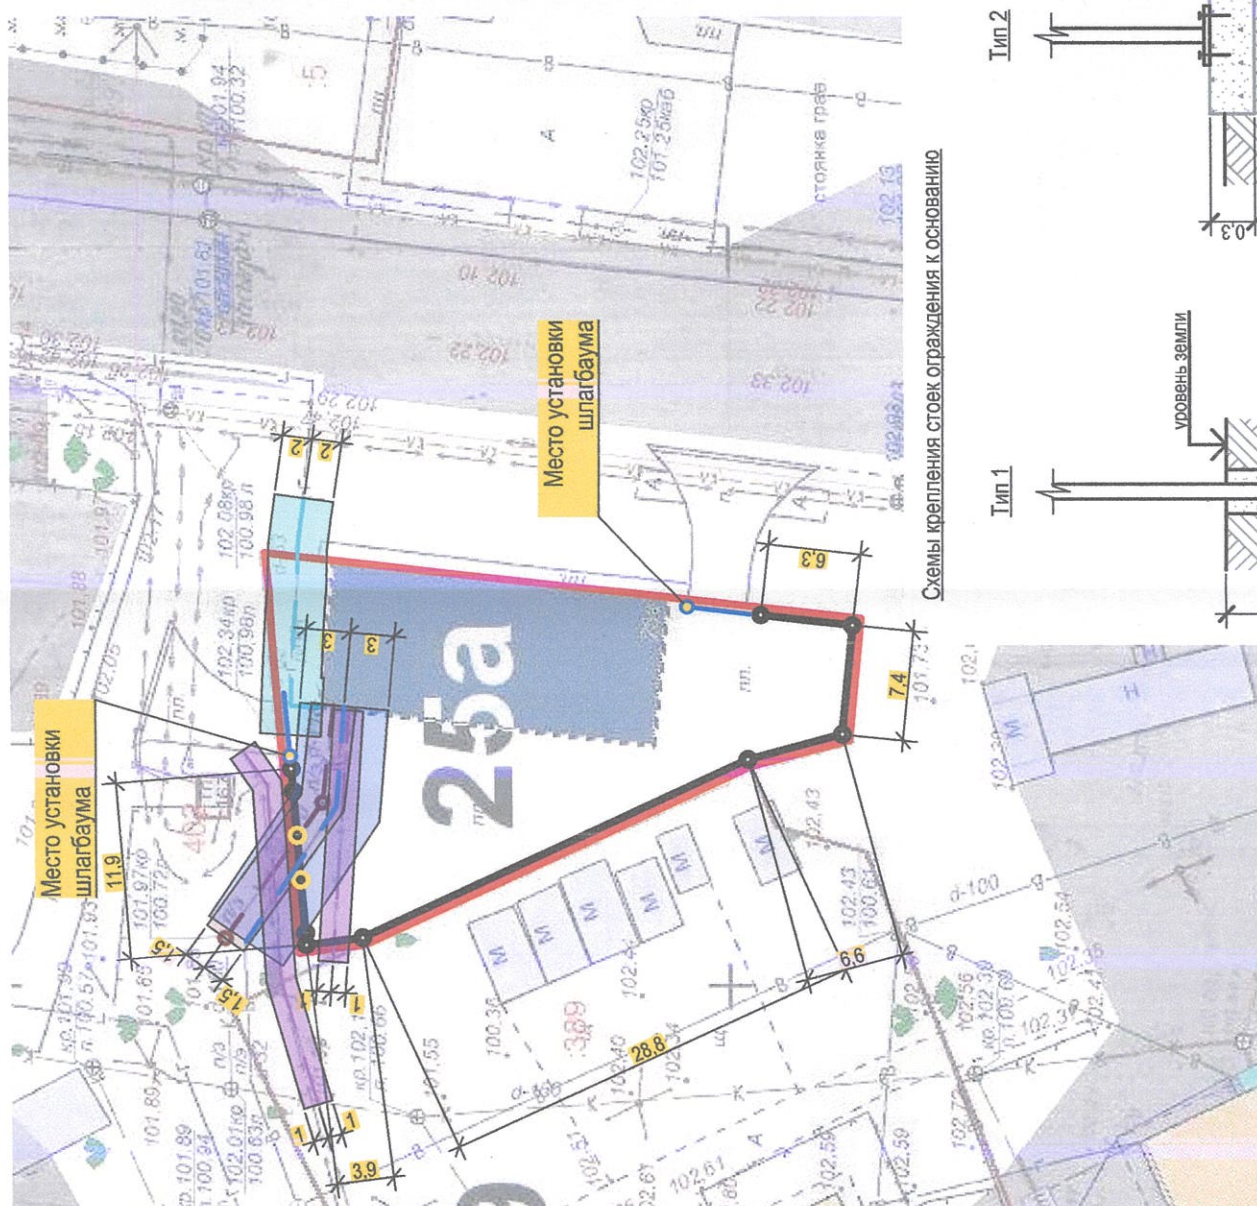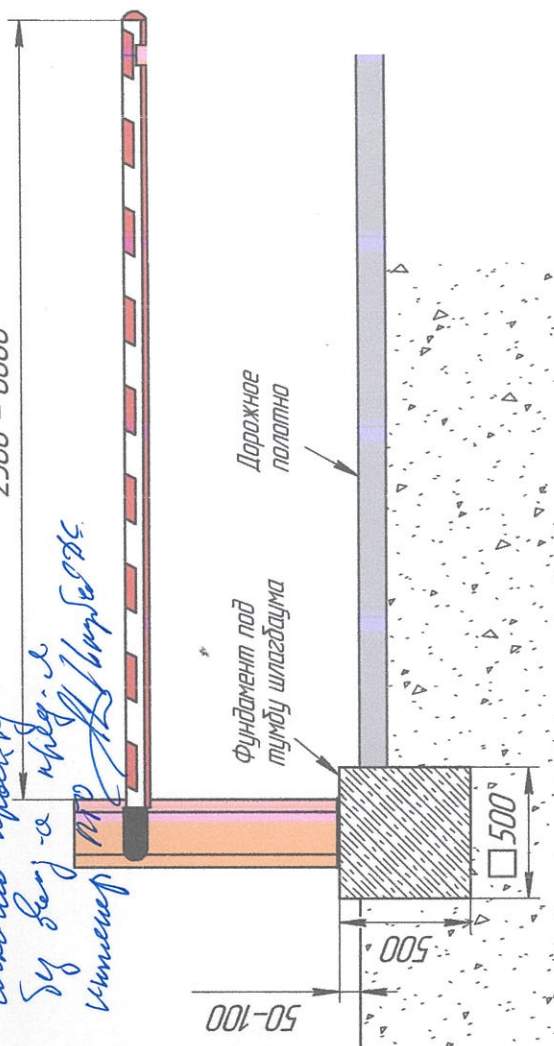

Схемы крепления стоек ограждения к основанию

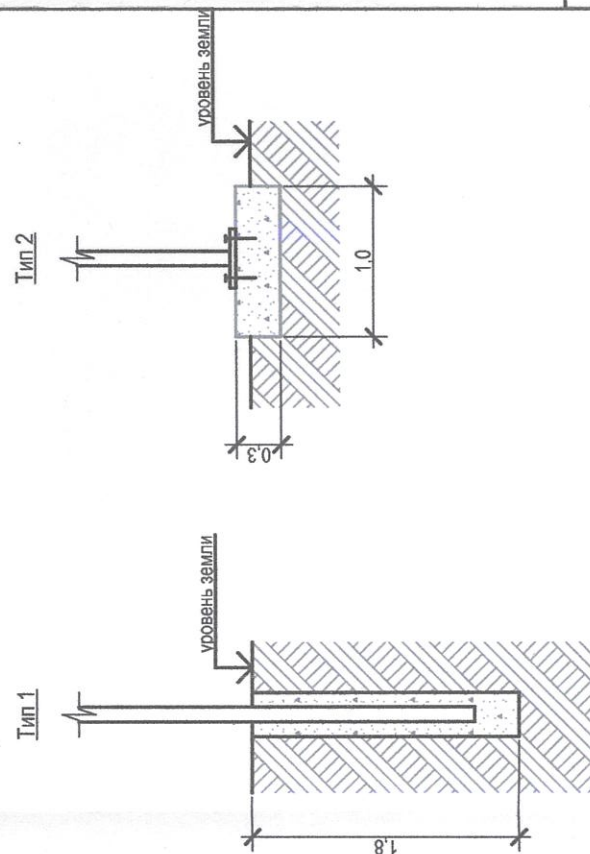

1. При производстве работ разметку и монтаж ограждения выполнять с учетом существующих сетей инженерно-технических обеспечения обозначенных на плане.

2. Расстояния по горизонтали (в свету) от ближайших подземных инженерных сетей до зданий и сооружений следует принимать по таблице 12.5, обозначенных на плане.

3. Установку стоек ограждения в границах охранных зон инженерных сетей производить в соответствии с типом крепления 2.

4. Шлагбаум – автоматический. Шлагбаум укомплектованы домофоном, доступ социальных и аварийных служб осуществляется посредством связи с диспетчерской службой охраны. Шлагбаум охраняется с помощью фотоаппарата с функцией ночного видения.

Схема ограждения земельного участка по адресу:
Костромская обл., г. Кострома, ул. Юбилейная, 25а

изм.	кол.	лист	подпол.	подпол.	догов.	стадия	лист	листов
Разработал		Шахов						
ГАП		Шахов				П	1	
ГИП		Гришаева						
Н. контр.		Шахова						

Схема планировочной организации земельного участка М 1:500

ООО АРХИТЕКТУРНО-ПРОЕКТНОЕ БЮРО

