

ОБЪЯВЛЕНИЕ


На основании обращения Бугровой Н. В., действующей в интересах собственников помещений многоквартирного дома 36 по проспекту Рабочему, по вопросу согласования Схемы ограждения земельного участка с по адресу: город Кострома, проспект Рабочий, 36 во исполнение пункта 3 статьи 4 Порядка согласования Схемы ограждения земельного участка на территории города Костромы, утвержденного решением Думы города Костромы от 4 декабря 2014 года № 233, Администрацией города Костромы проводится изучение мнения заинтересованных лиц по вопросу установки ограждения на земельном участке по адресу: город Кострома, проспект Рабочий, 36 согласно Схеме ограждения земельного участка.

Предложения и рекомендации по данному вопросу принимаются Управлением архитектуры и градостроительства в письменной форме до 19 июня 2025 года по адресу: площадь Конституции, 2, кабинет № 406, либо по адресу электронной почты: SemenovaOA@gradkostroma.ru. Контактный номер телефона: 8 (4942) 42 70 72.

И.о. начальника Управления




Е. С. Янова

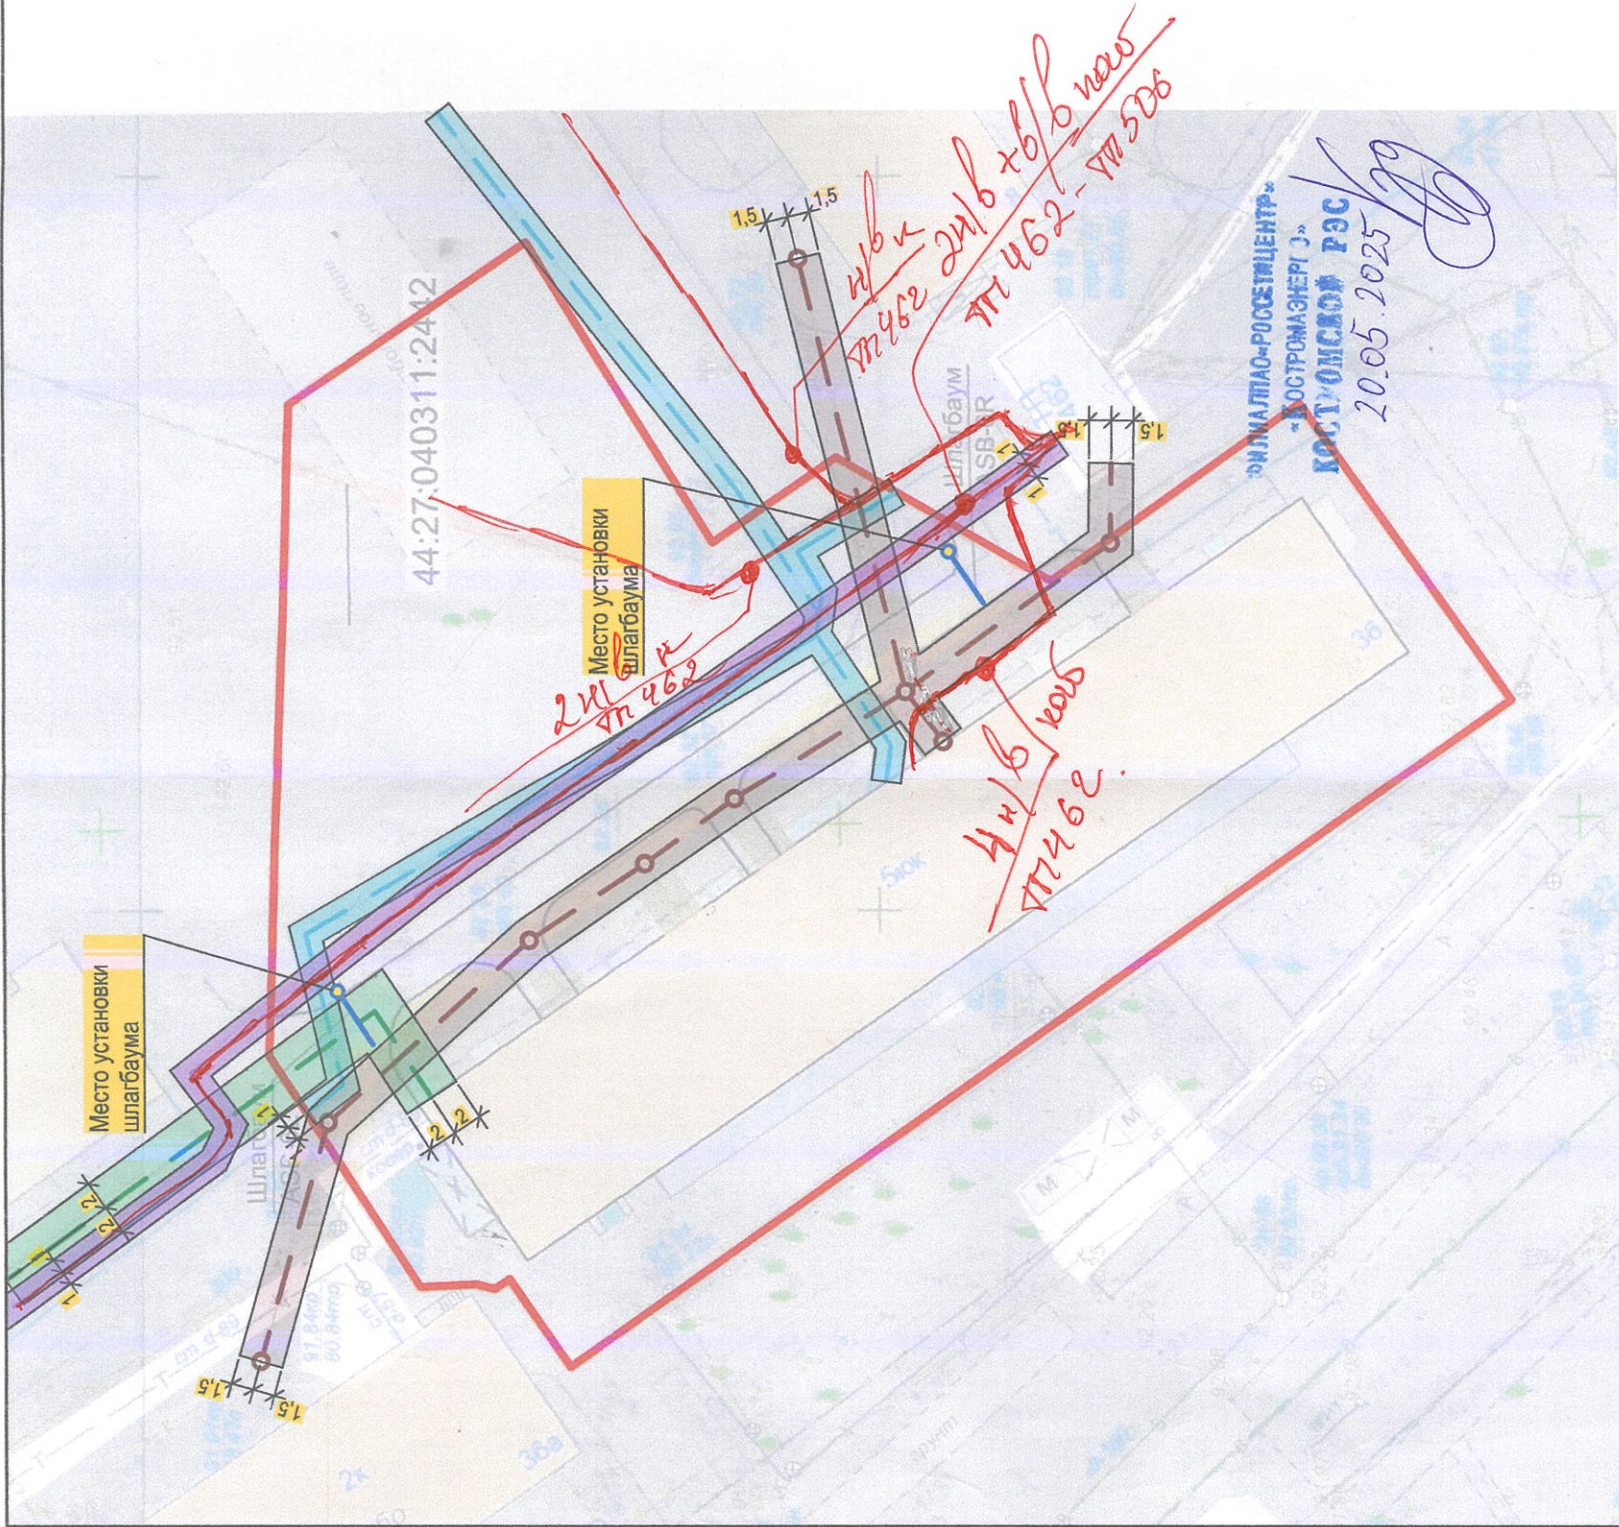

Примечание:

1. При производстве работ разметку и монтаж ограждения выполнить с учетом существующих сетей инженерно-технических обеспечения обозначенных на плане.
2. Расстояния по горизонтали (в свету) от ближайших подземных инженерных сетей до зданий и сооружений следует принимать по таблице 12.5 сп 42.133330.2016. От водопровода - 3 м., канализации - 1,5 м., электрического кабеля - 1,0 м., от тепловых сетей - 3,0 м., дренажа - 1,0 м., от сопутствующего дренажа - 0,4 м., газопровода среднего давления - 4,0 м., кабеля связи - 2 м.
3. Установку стоек ограждения в границах охраняемых зон инженерных сетей производить в соответствии с типом крепления 2.
4. Шлабаум - автоматический. Шлабаум укомплектован домофоном, доступ социальных и аварийных служб осуществляется посредством связи с ответственным лицом (старший по дому) либо путем установки акустического детектора сирен.

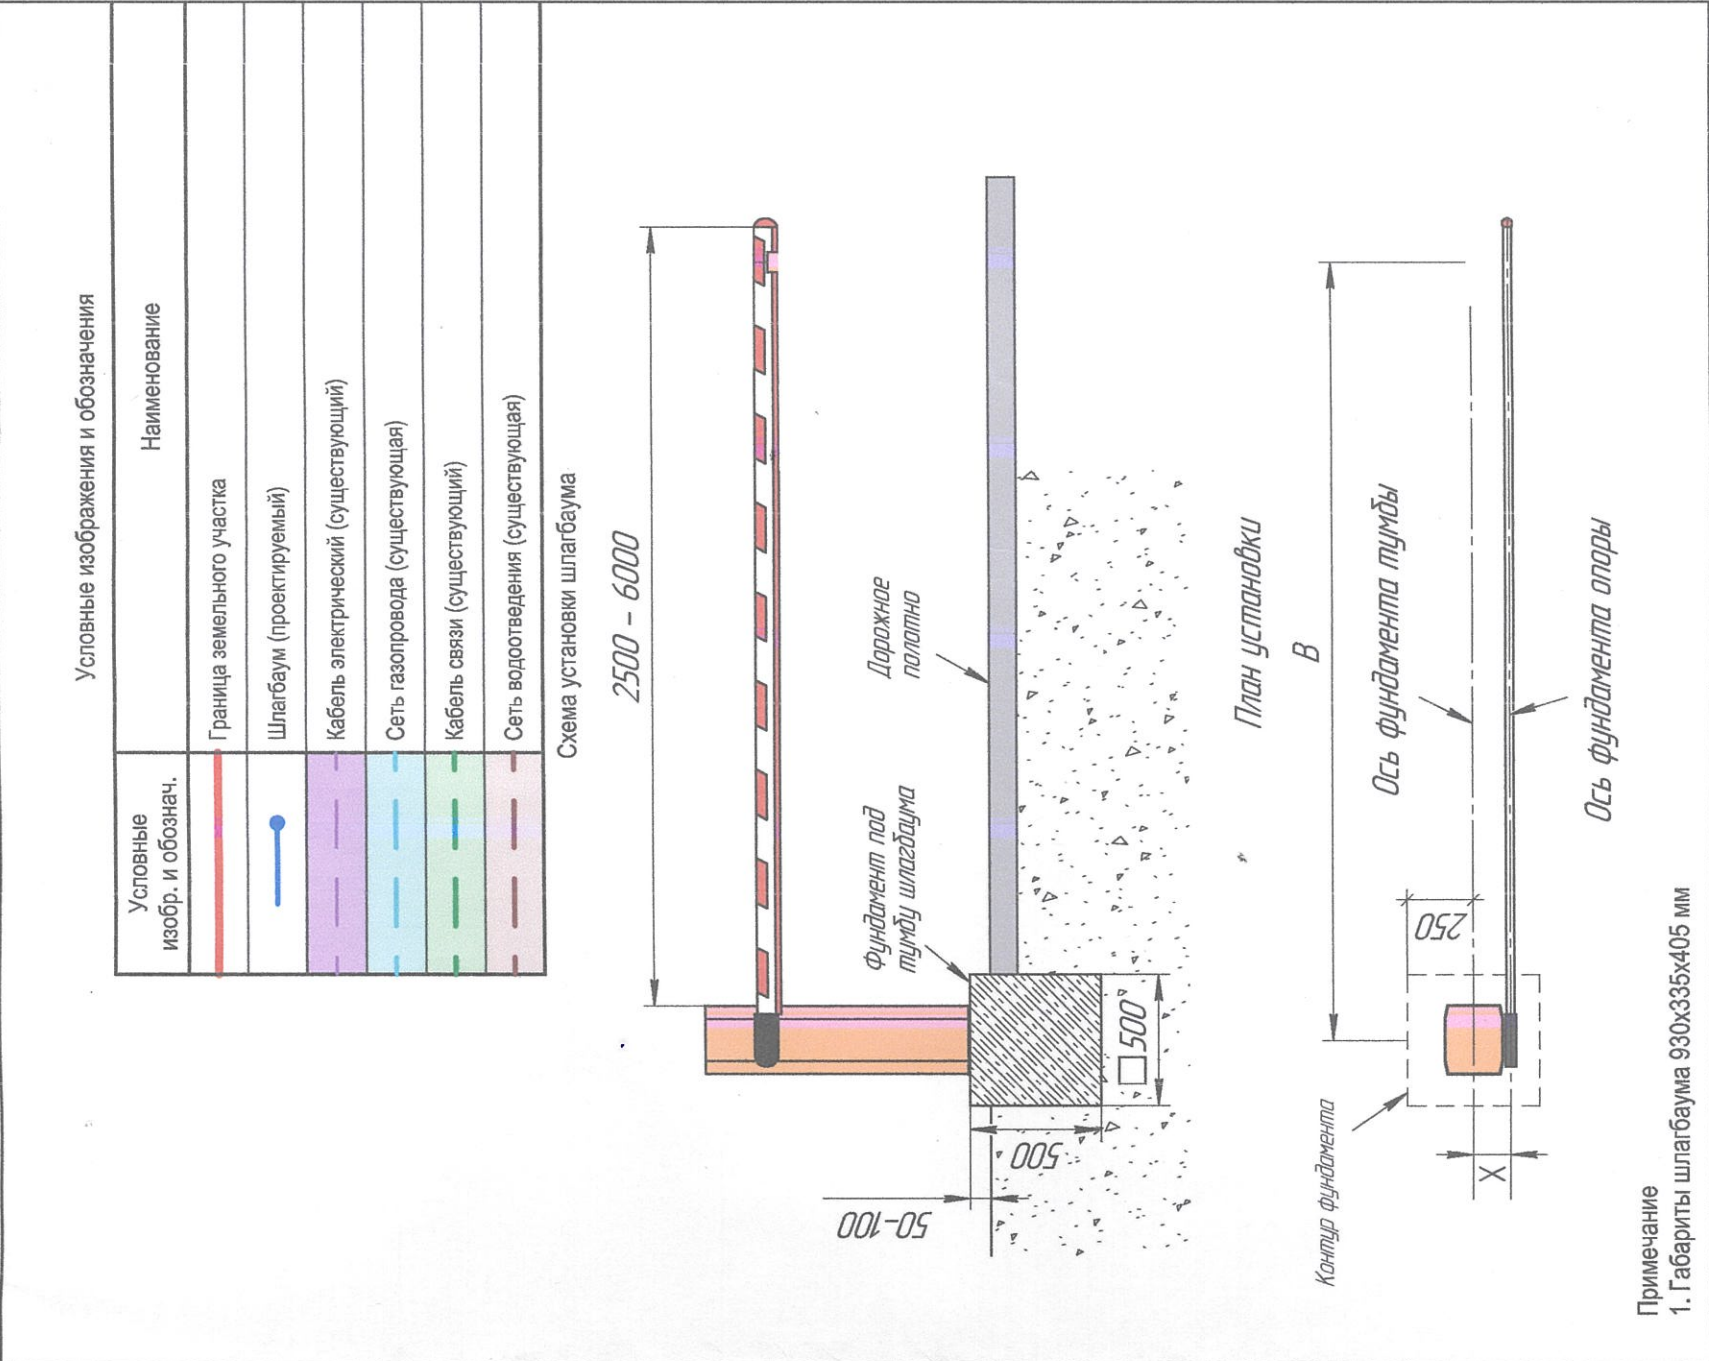

--	--	