

ОБЪЯВЛЕНИЕ

На основании обращения Ворониной О. В. действующей в интересах собственников помещений многоквартирного дома 68 по улице Нижняя Дебря, по вопросу согласования Схемы ограждения земельного участка с по адресу: город Кострома, улица Нижняя Дебря, 68 во исполнение пункта 3 статьи 4 Порядка согласования Схемы ограждения земельного участка на территории города Костромы, утвержденного решением Думы города Костромы от 4 декабря 2014 года № 233, Администрацией города Костромы проводится изучение мнения заинтересованных лиц по вопросу установки ограждения на земельном участке по адресу: город Кострома, улица Нижняя Дебря, 68 согласно Схеме ограждения земельного участка.


Предложения и рекомендации по данному вопросу принимаются Управлением архитектуры и градостроительства в письменной форме до 19 июня 2025 года по адресу: площадь Конституции, 2, кабинет № 406, либо по адресу электронной почты: SemenovaOA@gradkostroma.ru. Контактный номер телефона: 8 (4942) 42 70 72.

И.о. начальника Управления



Е. С. Янова

Емельянченко Оксана Андреевна
8(4942)42 70 72

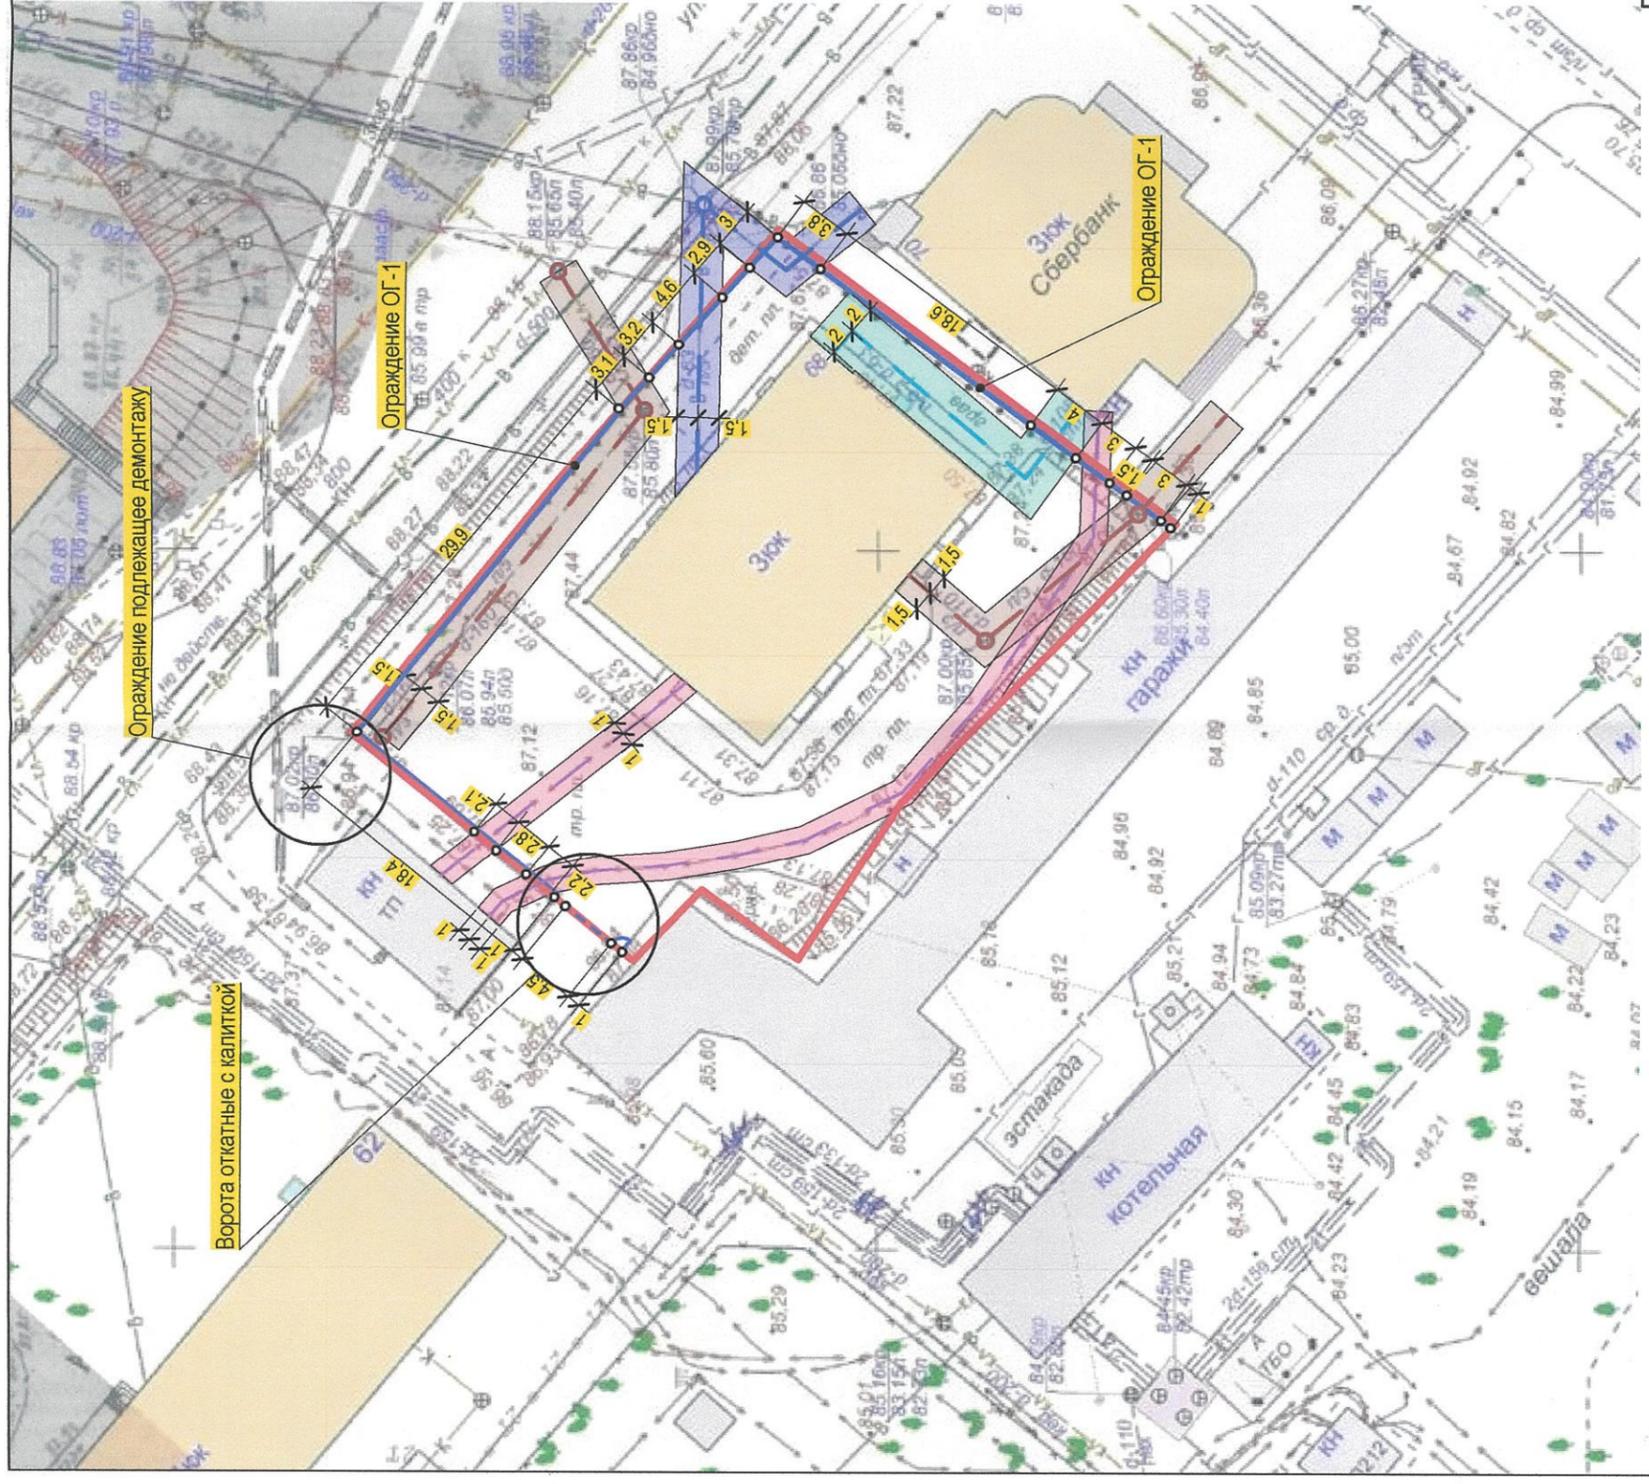

14.03.2025

ООО «Газпроект-газразведка»
«Астронавты»
ПРОИЗВОДСТВЕННО-ТЕХНИЧЕСКИЙ
ОТДЕЛ
156005, г. Кострома, ул. Курацкая, 9

*Смотреть архив сервера
состояние проекта
сыг вай-а проект
интерпр 1200 А.А.А.А.А.*

Условные изображения и обозначения

Условные изобр. и обознач.	Наименование
	Граница земельного участка
	Ограждение ОГ-1 (проектируемое)
	Ворота откатные, с капиткой (проектируемые)
	Сеть газопровода (существующая)
	Сеть канализации (существующая)
	Сеть водопровода (существующая)
	Кабель электрический (существующий)
	Точки установки стоек ограждения в местах пересечения охраняемых инженерных сетей

- ПЗУ

Схема благоустройства земельного участка по адресу:
Костромская обл., г. Кострома, ул. Нижняя Дебря, д.68

Изм	Кол	Лист	Недок	Подпись	Дата	Стадия		Листов	
						Шахов	Лист	Лист	Листов
Разработал				<i>Март</i>		П	1		
ГАП				<i>Март</i>					
ГИП				<i>Гришавина</i>					
Н. контр.				<i>Шахова</i>					

Схема планировочной организации земельного участка М 1:500

