

## ОБЪЯВЛЕНИЕ

На основании обращения Писцова И. А. действующего в интересах собственников помещений многоквартирного дома 4а по улице Коммунаров, по вопросу согласования Схемы ограждения земельного участка с по адресу: город Кострома, улица Коммунаров, 4а во исполнение пункта 3 статьи 4 Порядка согласования Схемы ограждения земельного участка на территории города Костромы, утвержденного решением Думы города Костромы от 4 декабря 2014 года № 233, Администрацией города Костромы проводится изучение мнения заинтересованных лиц по вопросу установки ограждения на земельном участке по адресу: город Кострома, улица Коммунаров, 4а согласно Схеме ограждения земельного участка.

Предложения и рекомендации по данному вопросу принимаются Управлением архитектуры и градостроительства в письменной форме до 31 июля 2025 года по адресу: площадь Конституции, 2, кабинет № 406, либо по адресу электронной почты: [SemenovaOA@gradkostroma.ru](mailto:SemenovaOA@gradkostroma.ru). Контактный номер телефона: 8 (4942) 42 70 72.

И.о. начальника Управления




Е. С. Янова


Емельянченко Оксана Андреевна  
8(4942)42 70 72

Условные изображения и обозначения	
Условные изобр. и обознач.	Наименование
	Граница земельного участка
	Ворота откатные (проектируемый)
	Калитка (проектируемая)
	Кабель электрический (существующий)
	Сеть газопровода (существующая)
	Ограждение (существующее)

17.06.2025

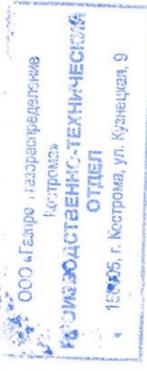

*Благоустройство земельного участка согласно проекту без воз-а прегр-е  
инженер ПТО А.А.А.А.А.А.*

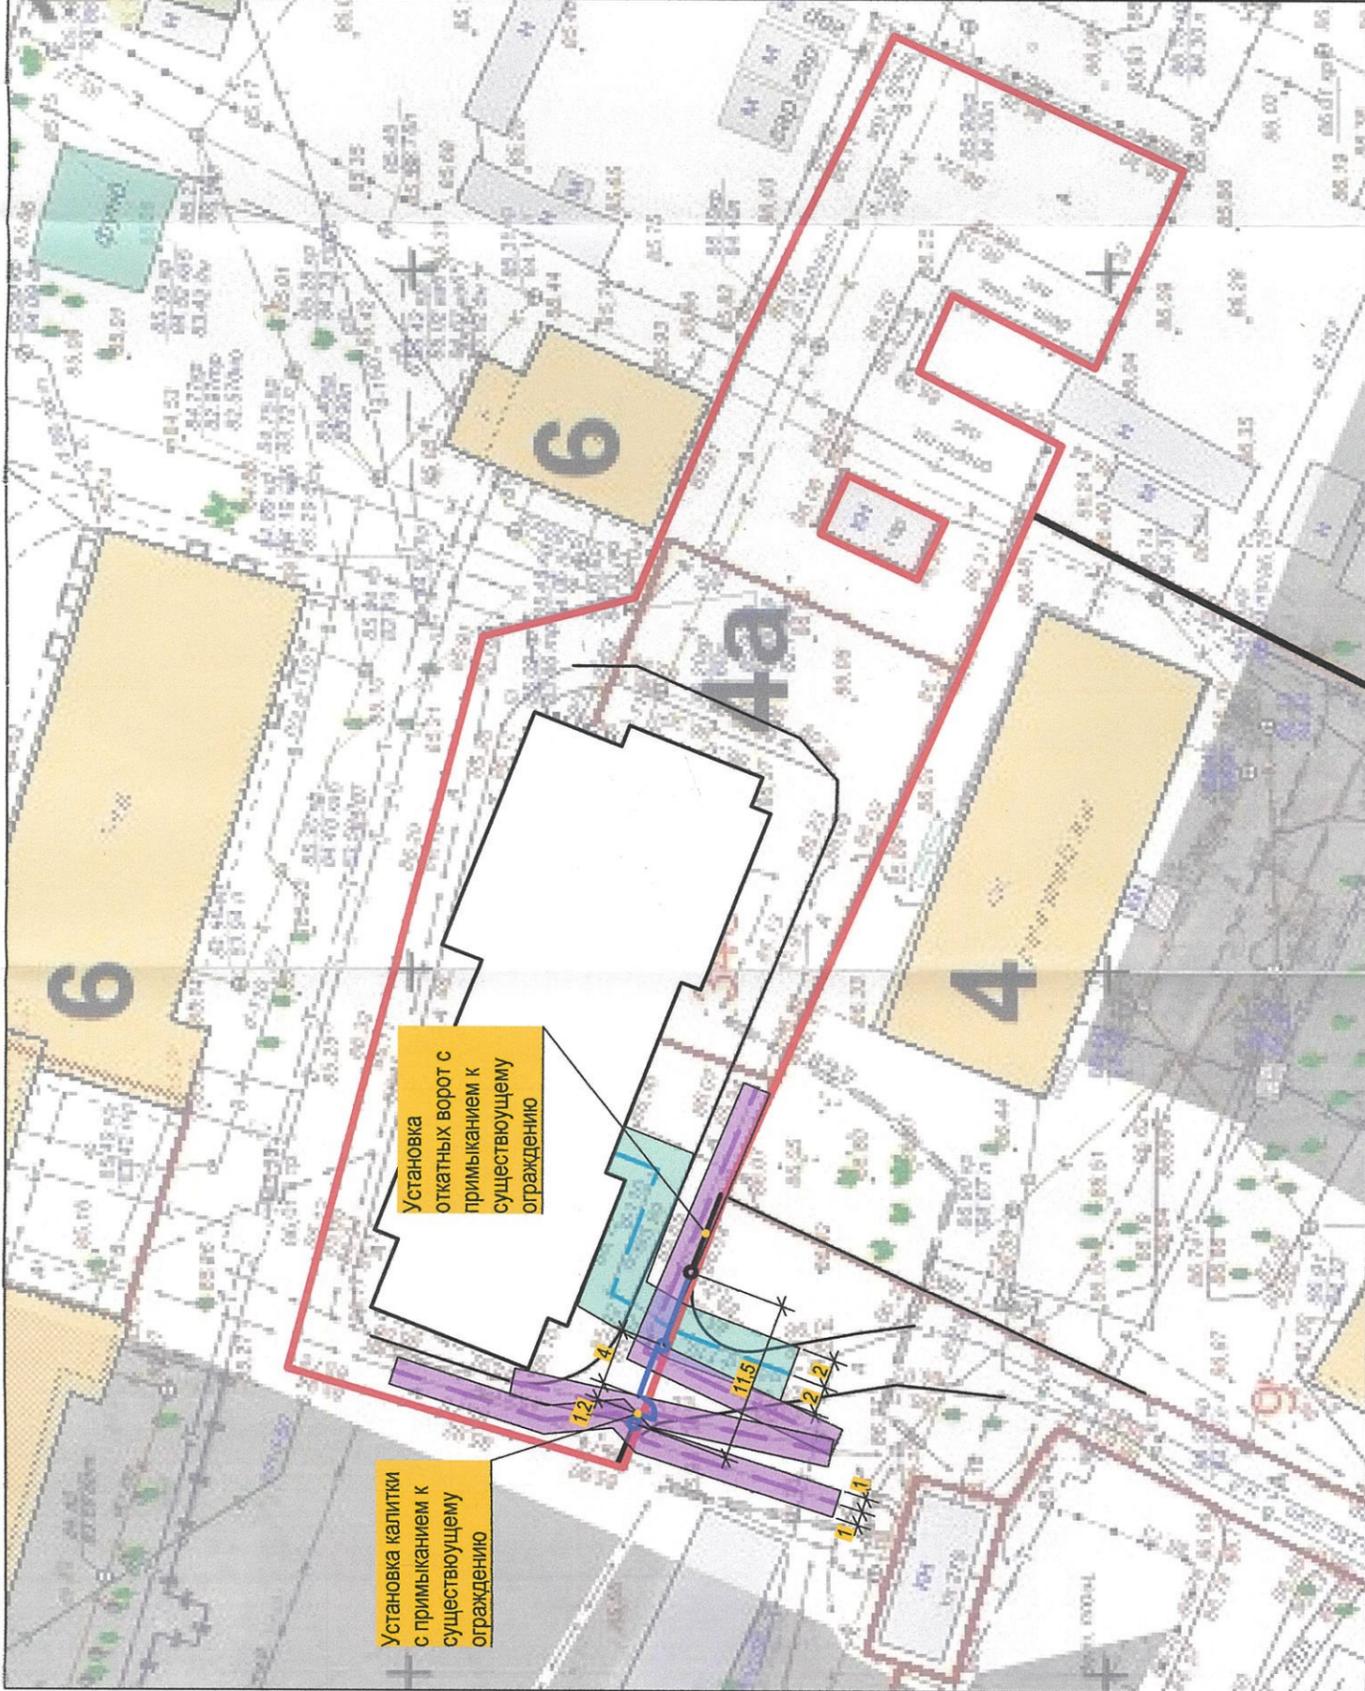

- ПЗУ		Схема ограждения земельного участка по адресу: Костромская обл., г. Кострома, ул. Коммунаров, 4	
Изм	Кол	Лист	Подпись
Разработал	Шахов	Шахов	<i>Шахов</i>
ГАП	Шахов	Шахов	<i>Шахов</i>
ГИП	Гришаева	Гришаева	<i>Гришаева</i>
Н. контр.	Шахова	Шахова	<i>Шахова</i>
Стадия	Лист	Лист	Листов
П	1	1	1
Схема планировочной организации земельного участка М 1:500			

**Примечание:**

- При производстве работ разметку и монтаж ограждения выполнить с учетом существующих сетей инженерно-технических обеспечения обозначенных на плане.
- Расстояния по горизонтали (в свету) от ближайших подземных инженерных сетей до зданий и сооружений следует принимать по таблице 12.5 сп 42.133330.2016. От водопровода - 3 м., канализации - 1,5 м., электрического кабеля - 1,0 м., от тепловых сетей - 3,0 м., дренажа - 1,0 м., от сопутствующего дренажа - 0,4 м., газопровода низкого давления - 2,0 м., кабеля связи - 2 м.
- Установку стоек ограждения в границах охраняемых зон инженерных сетей производить в соответствии с типом крепления 2.
- Ворота автоматические, укомплектованы домофоном, доступ социальных и аварийных служб осуществляется посредством связи с ответственным лицом (старший по дому) либо путем установки акустического детектора сирен.

