

ОБЪЯВЛЕНИЕ

На основании обращения Богуславской Е. В. действующей в интересах собственников помещений многоквартирного дома 6 по проезду Окружному 7-му, по вопросу согласования Схемы ограждения земельного участка с по адресу: город Кострома, проезд Окружной 7-й, 6 во исполнение пункта 3 статьи 4 Порядка согласования Схемы ограждения земельного участка на территории города Костромы, утвержденного решением Думы города Костромы от 4 декабря 2014 года № 233, Администрацией города Костромы проводится изучение мнения заинтересованных лиц по вопросу установки ограждения на земельном участке по адресу: город Кострома, проезд Окружной 7-й, 6 согласно Схеме ограждения земельного участка.


Предложения и рекомендации по данному вопросу принимаются Управлением архитектуры и градостроительства в письменной форме до 31 июля 2025 года по адресу: площадь Конституции, 2, кабинет № 406, либо по адресу электронной почты: SemenovaOA@gradkostroma.ru. Контактный номер телефона: 8 (4942) 42 70 72.

И.о. начальника Управления



Е. С. Янова

Емельянченко Оксана Андреевна
8(4942)42 70 72

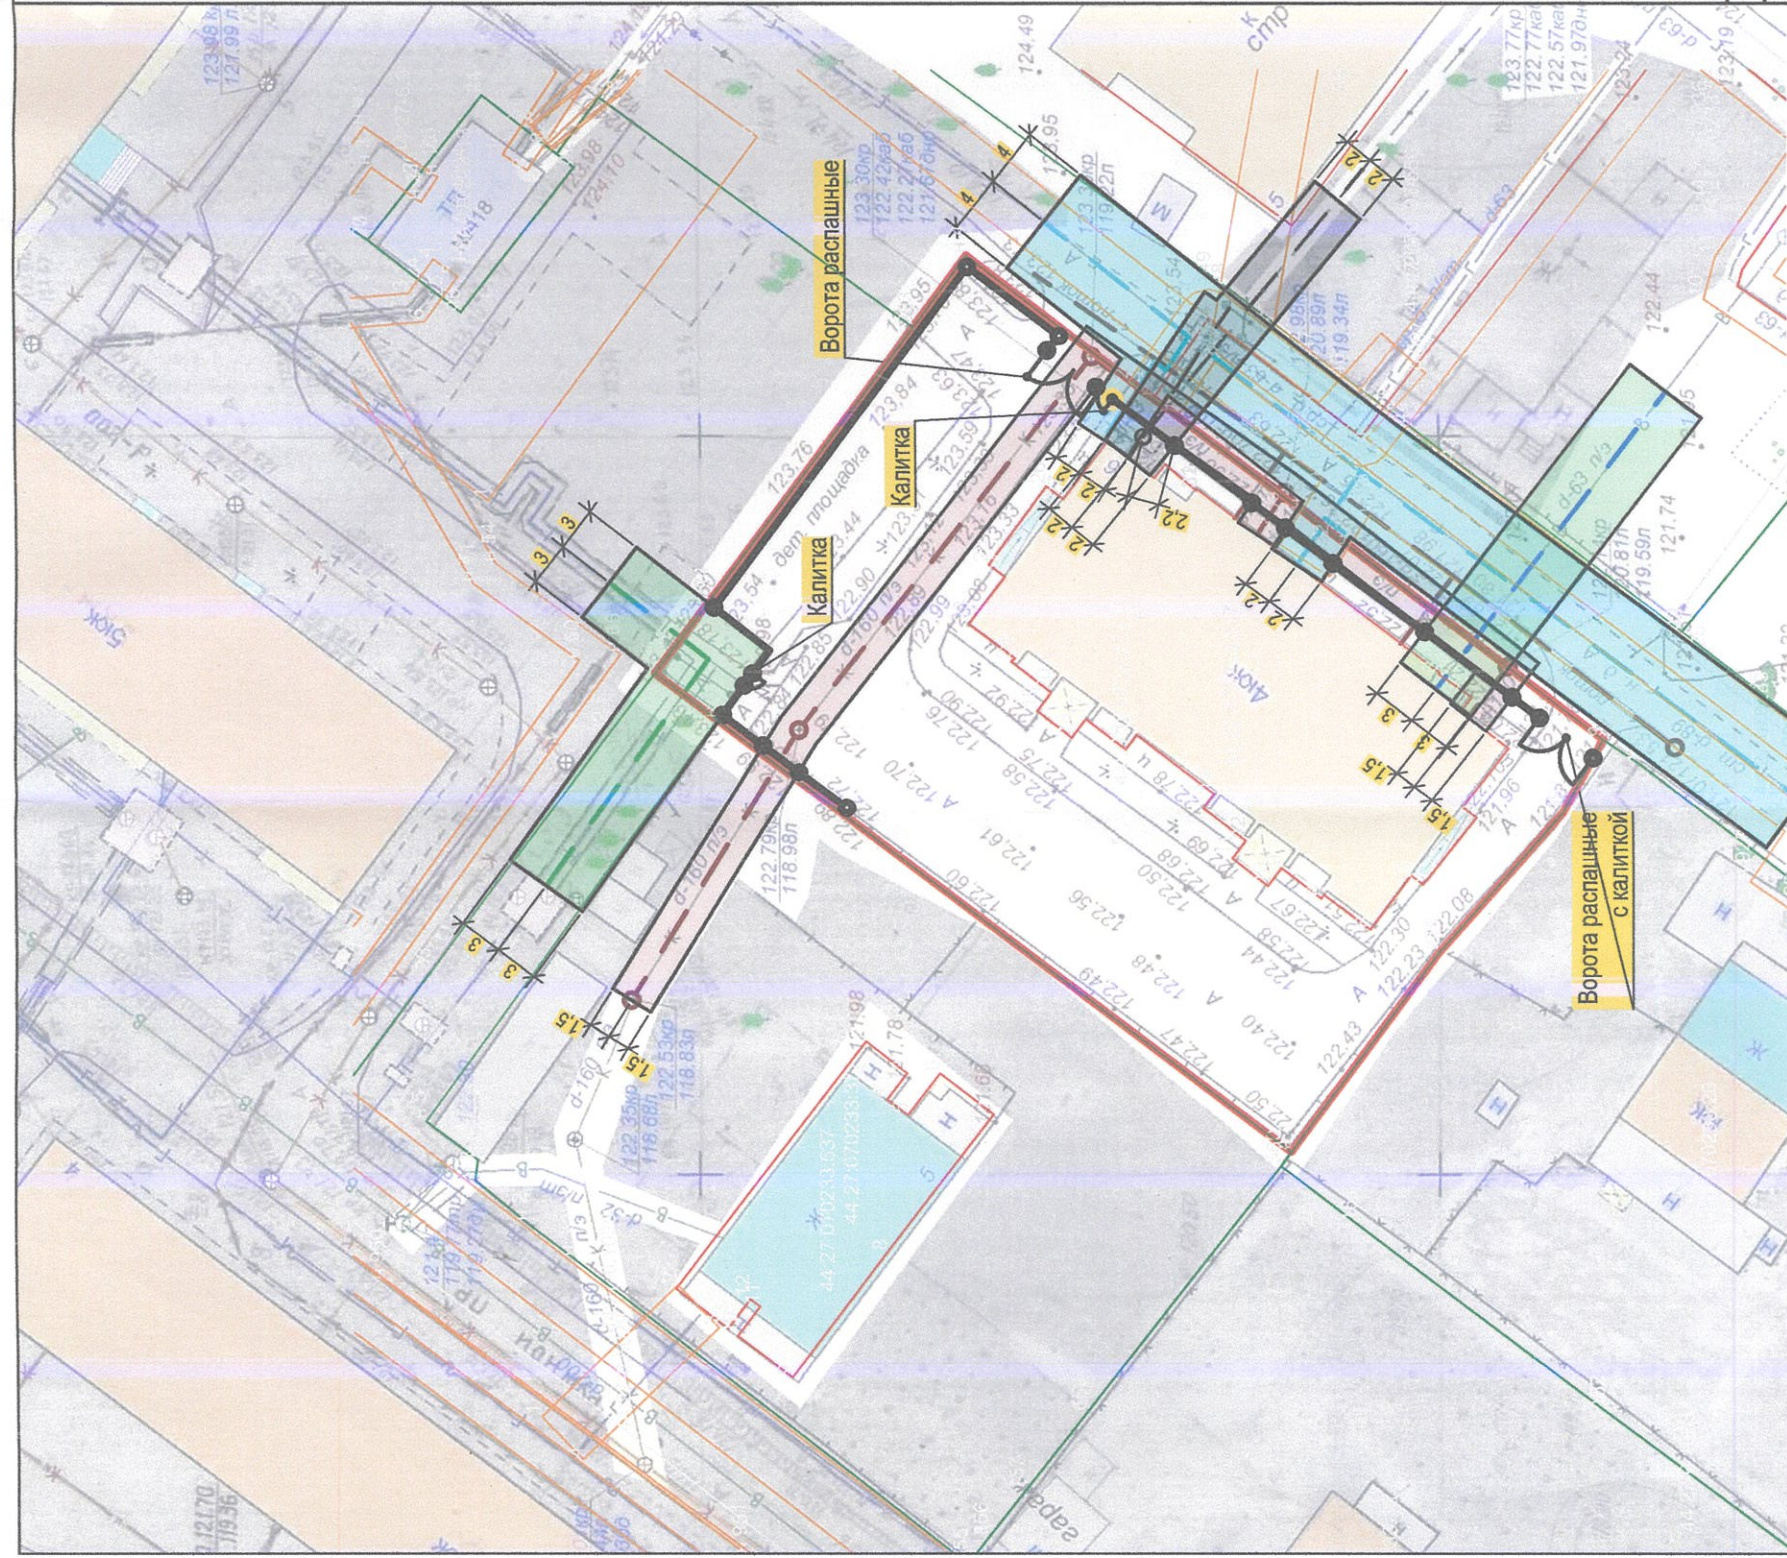


Примечание:

1. При производстве работ разметку и монтаж ограждения выполнять с учетом существующих сетей инженерно-технических обеспечения обозначенных на плане.
2. Расстояния по горизонтали (в свету) от ближайших подземных инженерных сетей до зданий и сооружений следует принимать по таблице 12.5 сп 42.133330.2016. От водопровода - 1,5 м., канализации - 1,0 м., от тепловых сетей - 3,0 м., дренажа - 1,0 м., от сопутствующего дренажа - 0,4 м., газопровода среднего давления - 4,0 м., от кабеля связи - 2 м.
3. Установку стоек ограждения в границах охранных зон инженерных сетей производить в соответствии с типом крепления 2.
4. Ворота откатные - автоматические. Ворота с калиткой укомплектованы домофоном, доступ социальных и аварийных служб осуществляется посредством связи с ответственным лицом (старший по дому) либо путем установки акустического детектора сирен.

Условные изображения и обозначения

Условные изобр. и обознач.	Наименование
	Граница земельного участка
	Ограждение ОГ-1 (проектируемое)
	Сеть газопровода (существующая)
	Сеть канализации (существующая)
	Сеть водопровода (существующая)
	Сеть теплотрассы (существующая)
	Кабель связи (существующий)
	Точки установки стоек ограждения с жестким креплением к основанию (тип 1)
	Точки установки стоек ограждения в границах охранных зон инженерных сетей без жесткого крепления к основанию (тип 2)
	Ворота расташные
	Калитка

Схемы крепления стоек ограждения к основанию

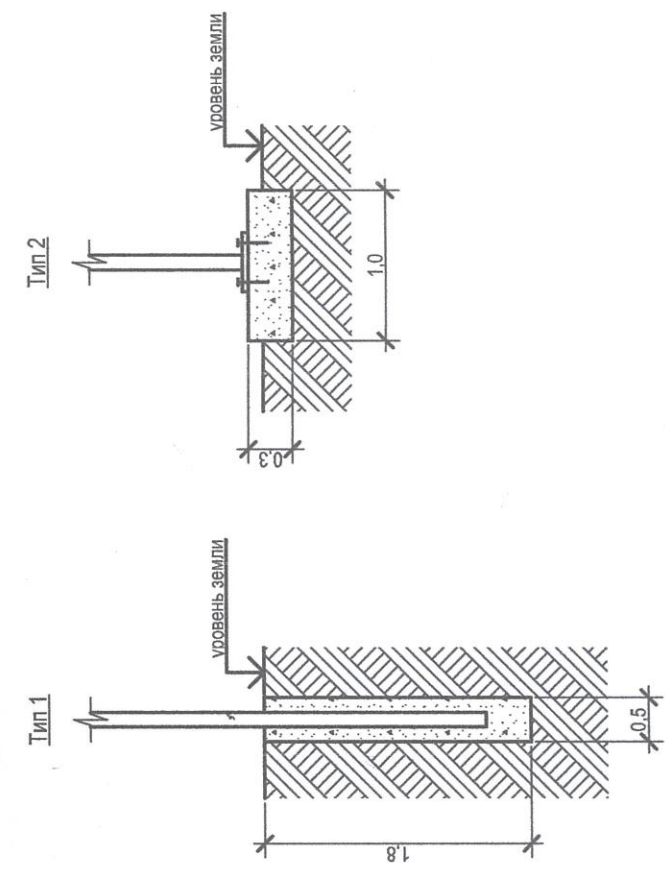

- ПЗУ

Схема благоустройства земельного участка по адресу:
Костромская обл., г. Кострома, пр-д 7-й окружной, д.6

Изм	Кол	Лист	№ док	Подпись	Дата
Разработал	Шахов	Шахов	Шахов	Шахов	Шахов
ГАП	Шахов	Шахов	Шахов	Шахов	Шахов
ГИП	Гришаева	Гришаева	Гришаева	Гришаева	Гришаева
Н. контр.	Шахова	Шахова	Шахова	Шахова	Шахова

Стадия	Лист	Листов
П	1	1

Схема планировочной организации земельного участка М 1:500

ООО АХОФФ