

ОБЪЯВЛЕНИЕ

На основании обращения Шатрова А. В. по вопросу согласования Схемы ограждения земельного участка с кадастровым номером 44:27:080607:640 по адресу: город Кострома, улица Станислава Милевского, земельный участок 7 во исполнение пункта 3 статьи 4 Порядка согласования Схемы ограждения земельного участка на территории города Костромы, утвержденного решением Думы города Костромы от 4 декабря 2014 года № 233, Администрацией города Костромы проводится изучение мнения заинтересованных лиц по вопросу установки ограждения на земельном участке по адресу: город Кострома, улица Станислава Милевского, земельный участок 7 согласно Схеме ограждения земельного участка.


Предложения и рекомендации по данному вопросу принимаются Управлением архитектуры и градостроительства в письменной форме до 14 августа 2025 года по адресу: площадь Конституции, 2, кабинет № 406, либо по адресу электронной почты: SemenovaOA@gradkostroma.ru. Контактный номер телефона: 8 (4942) 42 70 72.

И.о. начальника Управления



Н. А. Сахарова

Емельянченко Оксана Андреевна
8(4942)42 70 72

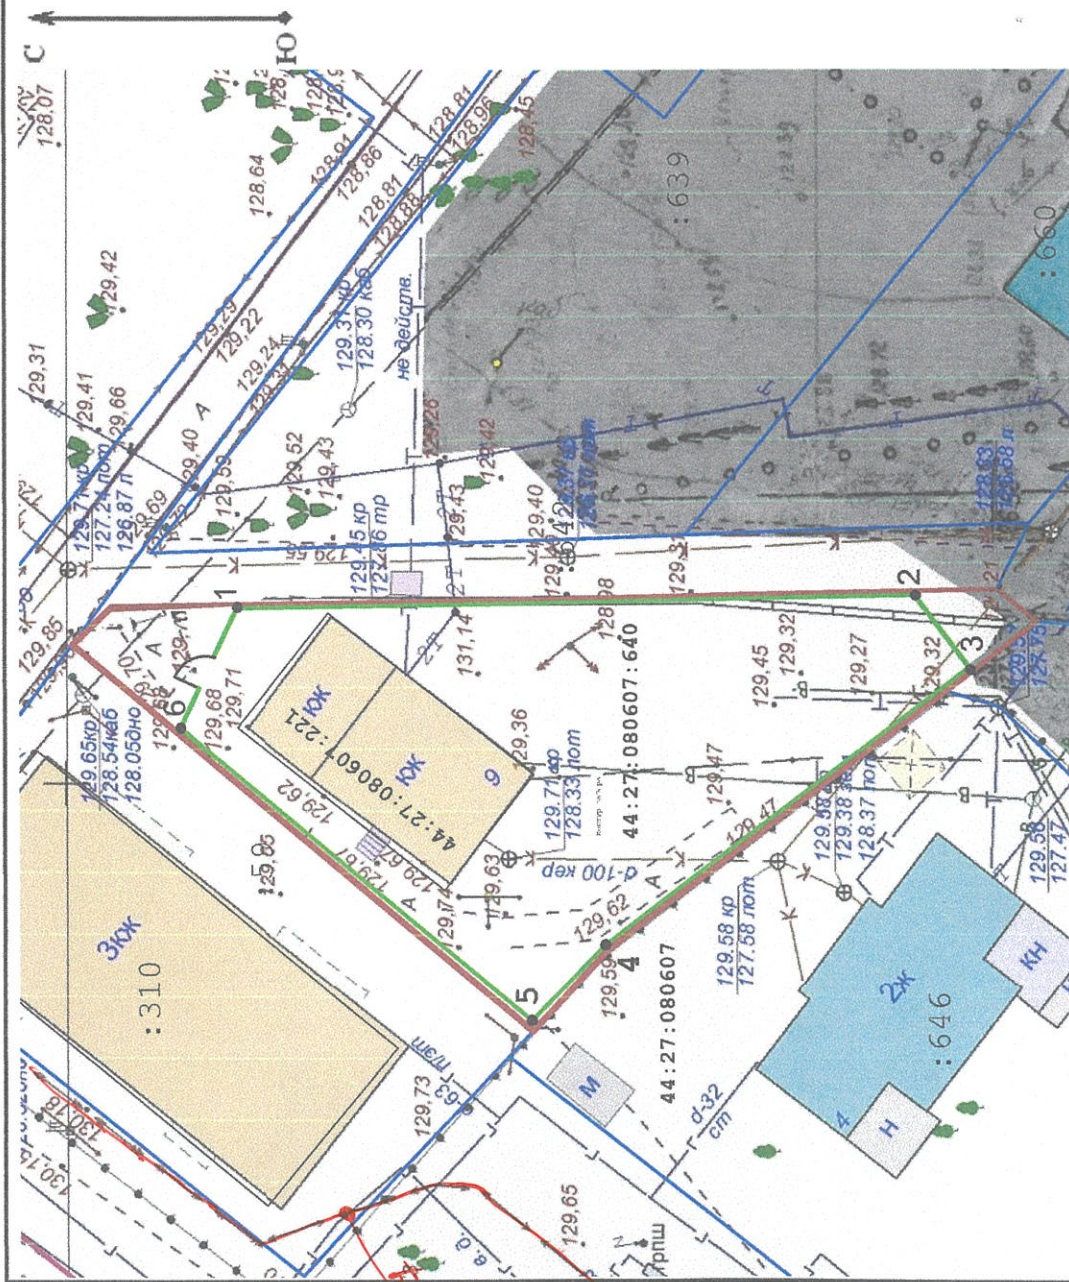

Условные обозначения и изображения

Условные обозначения и изображения	Наименования
	Граница земельного участка
	Ограждение ОГ-1
	Калитка
•1, •2, •3, •1, •4, •5, •6	Характерные точки углов поворотов ограждения
44:27:080607:640	Кадастровый номер земельного участка
44:27:080607	Кадастровый номер кадастрового квартала

Примечания:

1. При производстве работ разметку и монтаж выполнять с учётом существующих инженерно-технических сетей, обозначенных на плане;
2. Расстояния по горизонтали (в свету) от ближайших подземных инженерных сетей до зданий и сооружений следует принимать по таблице 12.5 сп 42.133.330.2016 от вводе трубопровода - 3 метра, канализации - 1,5 метра, электрического кабеля - 0,5 метра, от сопутствующего дренажа - 0,4 метра, от газопровода среднего давления - 1,0 метр.
- В точке 5 - опора ГТС. Опору ограждения забора установить на расстоянии не менее 0,5 метра от опоры ГТС.
- В местах пересечения ограждения (забора) с сетями будут установлены съёмные секции ограждающей конструкции забора.

Адрес: г. Кострома, ул. Станислава Милевского, земельный участок 7

	ООО "КАДАСТРУС"		
	стадия	лист	листов
	II 1		

Схема организации земельного участка, М1:500	ООО "КАДАСТРУС"
--	-----------------