


## Объявление

На основании обращения Тарасовой Д. А., по вопросу согласования Схемы ограждения земельного участка с кадастровым номером 44:27070401:20, расположенного по адресу: г. Кострома, ул. Валентины Плетневой, земельный участок 3, во исполнение пункта 3 статьи 4 Порядка согласования Схемы ограждения земельного участка на территории города Костромы, утвержденного решением Думы города Костромы от 4 декабря 2014 года № 233, Администрацией города Костромы проводится изучение мнения заинтересованных лиц по вопросу установки ограждения на земельном участке с кадастровым номером 44:27:070401:20 согласно Схеме ограждения земельного участка.

Предложения и рекомендации по данному вопросу принимаются в Управлении архитектуры и градостроительства Администрации города Костромы в письменной форме до 19 сентября 2025 года по адресу: площадь Конституции, д. 2, каб.


№ 406, либо по адресу электронной почты [SemenovaOA@gradkostroma.ru](mailto:SemenovaOA@gradkostroma.ru). Контактный номер телефона (4942) 42 70 72.

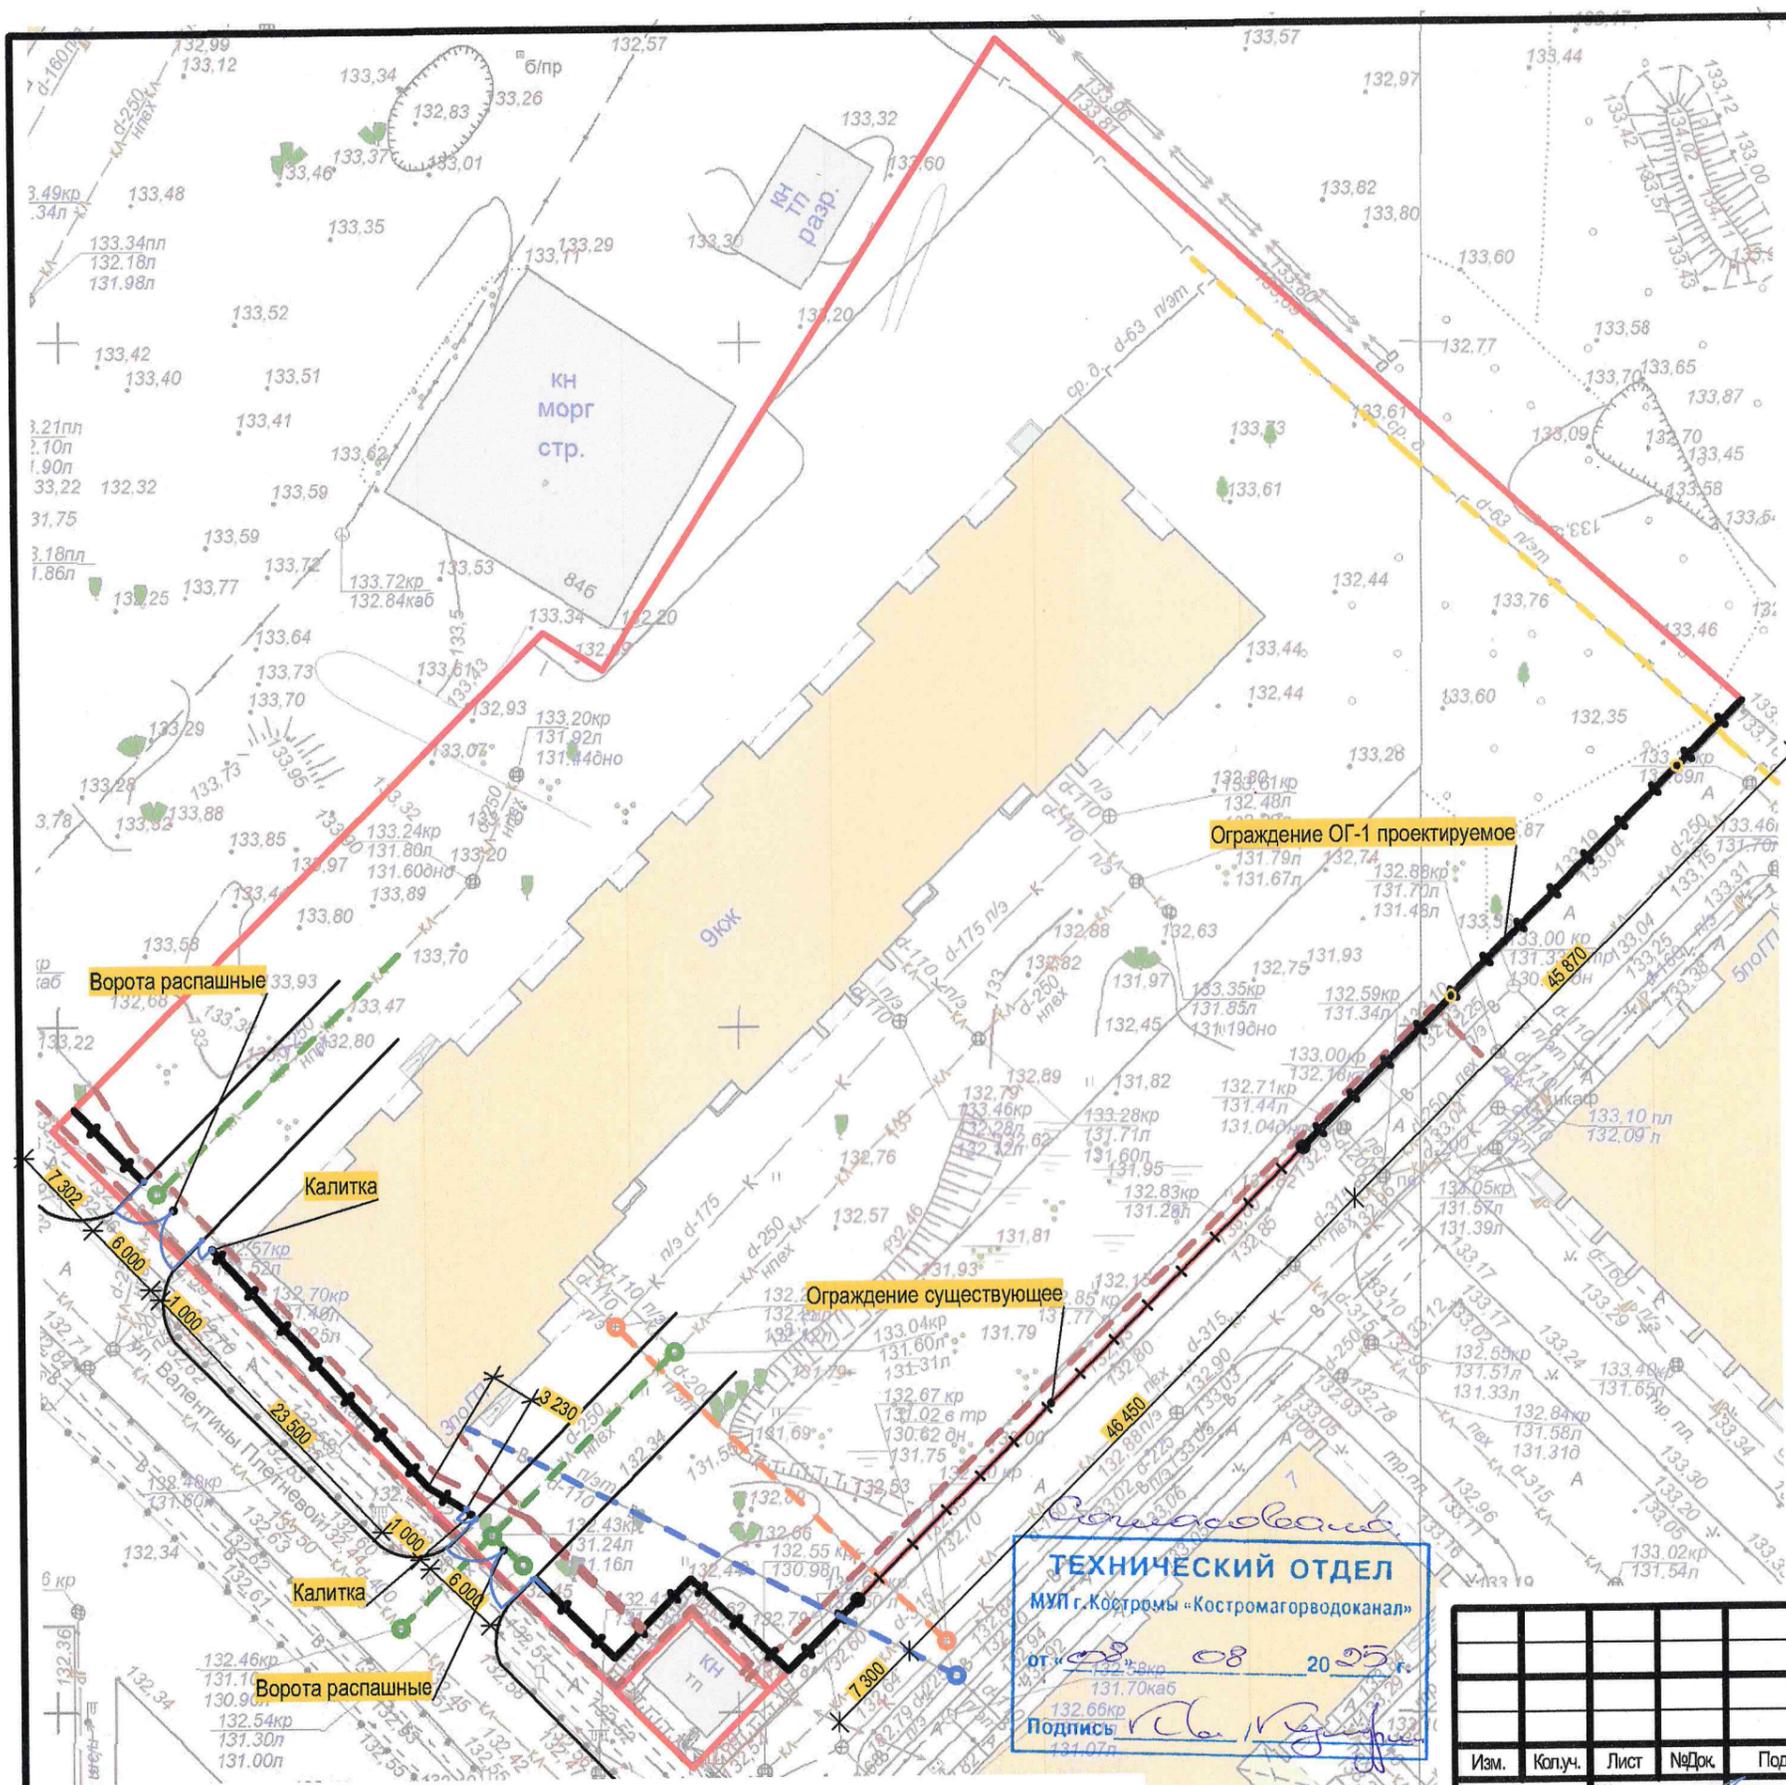

Условные изображения и обозначения

| Условные изобр. и обознач. | Наименование                        |
|----------------------------|-------------------------------------|
|                            | Граница земельного участка          |
|                            | Ограждение ОГ-1 (проектируемое)     |
|                            | Ограждение (существующее)           |
|                            | Ворота распашные (проектируемые)    |
|                            | Калитка (проектируемая)             |
|                            | Сеть газопровода (существующая)     |
|                            | Сеть канализации (существующая)     |
|                            | Ливневая канализация (существующий) |
|                            | Кабель электрический (существующий) |
|                            | Сеть водопровода (существующая)     |

Схемы крепления стоек ограждения к основанию

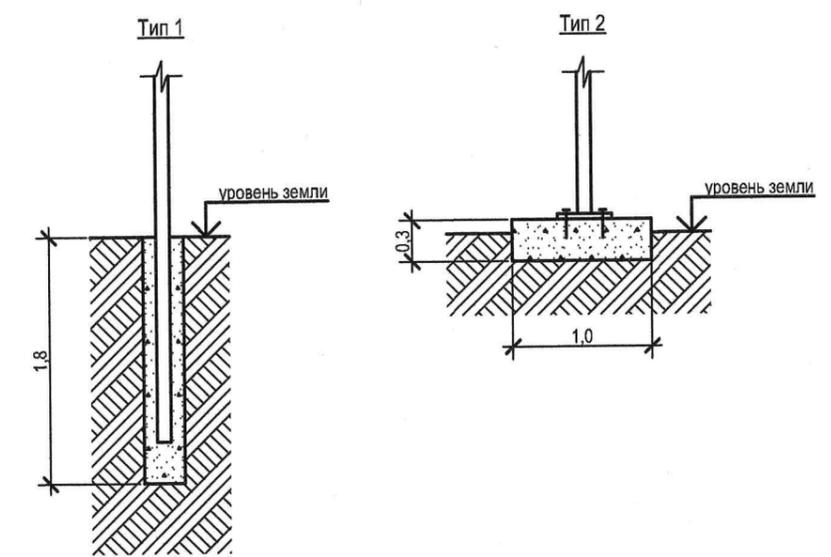

Установку ограждения производить преимущественно на стойках "тип 1" в местах свободных от инженерных сетей и охранных зон, в иных случаях использовать основание "тип 2"

**ТЕХНИЧЕСКИЙ ОТДЕЛ**  
 МУП г. Кострома «Костромагорводоканал»  
 от 08.08.2025  
 Подпись: [Signature]

Примечание:  
 1. При производстве работ разметку и монтаж ограждения выполнить с учетом существующих сетей инженерно-технических обеспечения обозначенных на плане.  
 2. Расстояния по горизонтали (в свету) от ближайших подземных инженерных сетей до зданий и сооружений следует принимать по таблице 12.5 сп 42.133330.2016. От водопровода - 3 м., канализации - 1,5 м., электрического кабеля - 1,5 м., от тепловых сетей - 1,5 м., дренажа - 1,0 м., от сопутствующего дренажа - 0,4 м., газопровода среднего давления - 4,0м.

| Изм.       |          |      |      |       |      | ПЗУ   |                                 |      |        |
|------------|----------|------|------|-------|------|---|---------------------------------|------|--------|
| Изм.       | Копуч.   | Лист | №Док | Подп. | Дата | Схема благоустройства земельного участка по адресу: Российская Федерация, Костромская область, городской округ город Кострома, город Кострома, улица Валентины Плетневой, дом 3 |                                 |      |        |
| Разработал | Шахов    |      |      |       |      | Схема благоустройства земельного участка  | Стадия                          | Лист | Листов |
| ГАП        | Шахов    |      |      |       |      |   | П                               | 1    |        |
| ГИП        | Гришаева |      |      |       |      |   | ООО АРХИТЕКТУРНО-ПРОЕКТНОЕ БЮРО |      |        |
| Н.Контроль | Шахова   |      |      |       |      | Схема планировочной организации земельного участка М 1:500  |                                 |      |        |