


Объявление

На основании обращения Премининой И. П., по вопросу согласования Схемы ограждения земельного участка, расположенного по адресу: г. Кострома, ул. Титова, дом 9, во исполнение пункта 3 статьи 4 Порядка согласования Схемы ограждения земельного участка на территории города Костромы, утвержденного решением Думы города Костромы от 4 декабря 2014 года № 233, Администрацией города Костромы проводится изучение мнения заинтересованных лиц по вопросу установки ограждения на земельном участке, расположенного по адресу: г. Кострома, ул. Титова, дом 9, согласно Схеме ограждения земельного участка.

Предложения и рекомендации по данному вопросу принимаются в Управлении архитектуры и градостроительства Администрации города Костромы в письменной форме до 19 сентября 2025 года по адресу: площадь Конституции, д. 2, каб.


№ 406, либо по адресу электронной почты SemenovaOA@gradkostroma.ru. Контактный номер телефона (4942) 42 70 72.

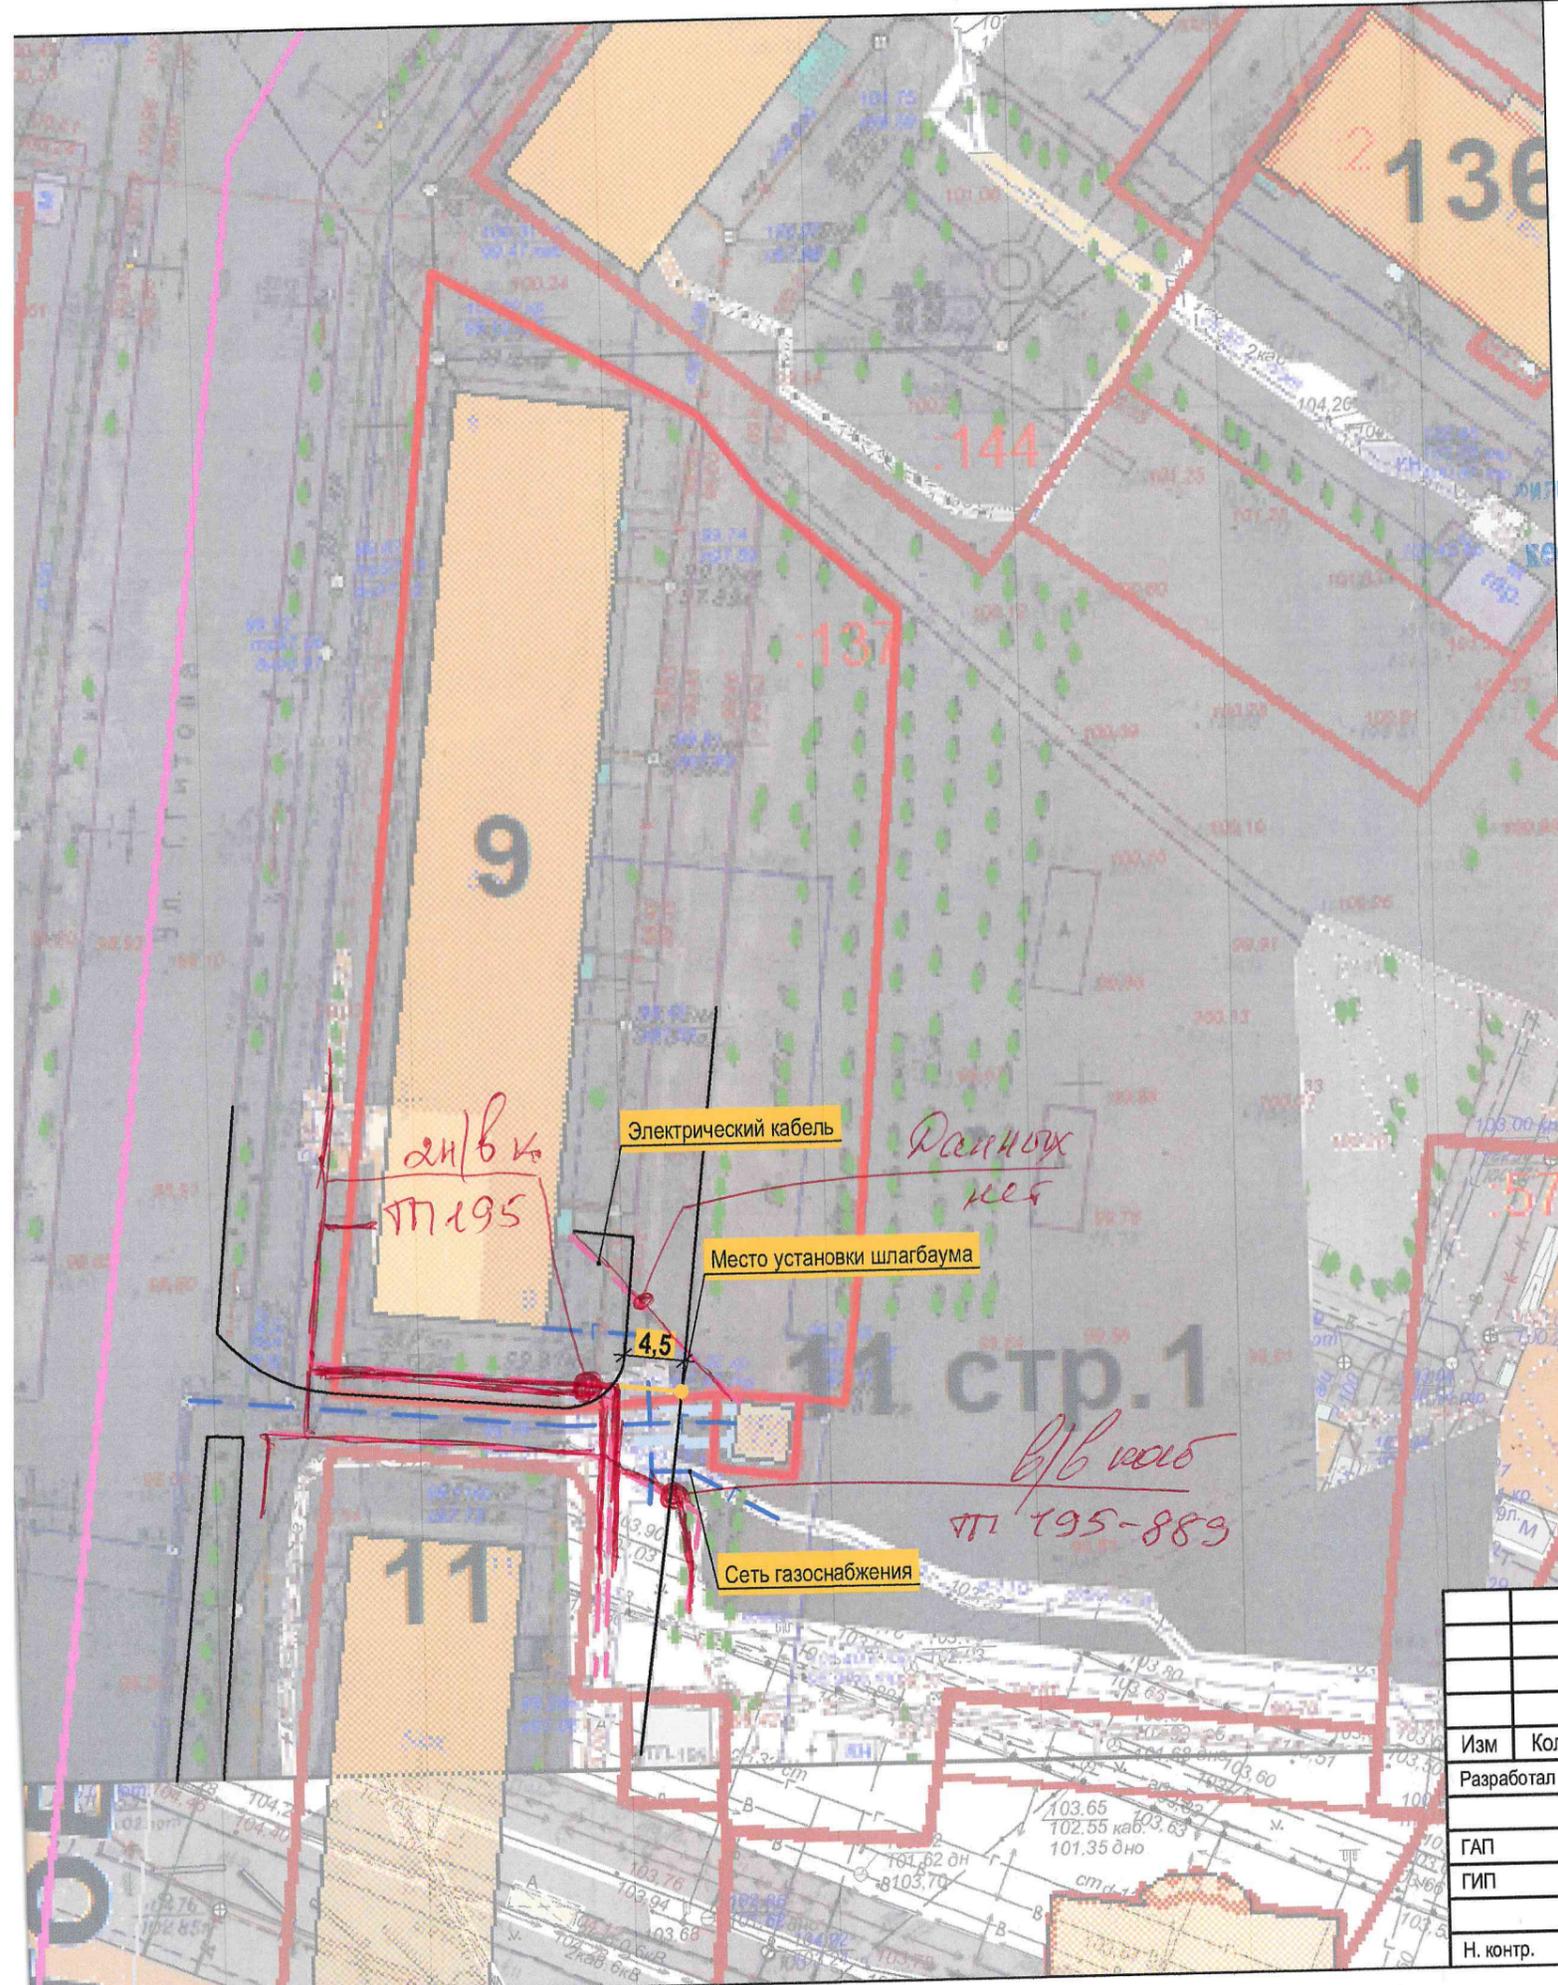

Условные изображения и обозначения

| Условные изобр. и обознач. | Наименование |
|----------------------------|-------------------------------------|
| | Граница земельного участка |
| | Шлагбаум (проектируемое) |
| | Сеть газопровода (существующая) |
| | Кабель электрический (существующий) |

Схема установки шлагбаума

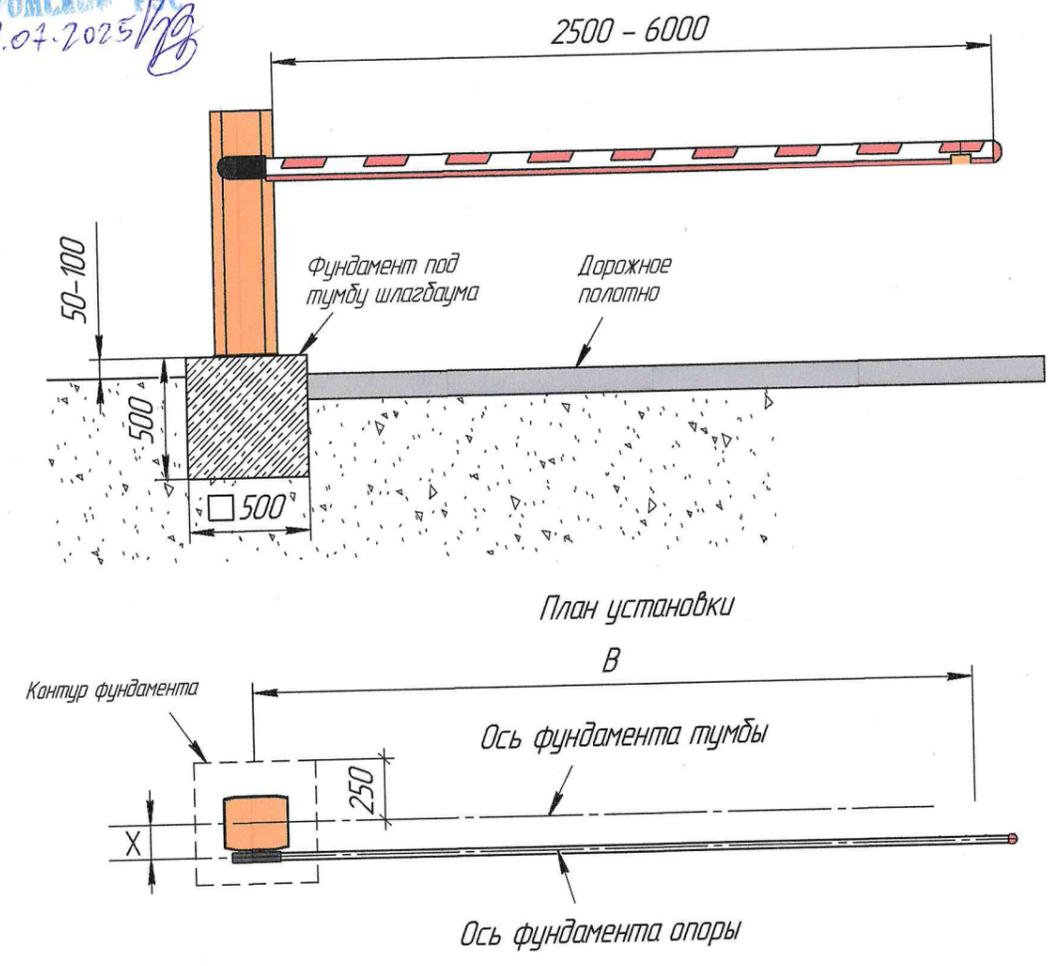

План установки

В

| Изм | Кол | Лист | Недок | Подпись | Дата |
|------------|-----|------|----------|-----------------|------|
| Разработал | | | Шахов | <i>Шахов</i> | |
| ГАП | | | Шахов | <i>Шахов</i> | |
| ГИП | | | Гришаева | <i>Гришаева</i> | |
| Н. контр. | | | Шахова | <i>Шахова</i> | |

| | | |
|---|------|---|
| - ПЗУ | | |
| Схема благоустройства земельного участка по адресу: Костромская обл., г. Кострома, ул. Титова, д.9 | | |
| Стадия | Лист | Листов |
| П | 1 | |
| Схема планировочной организации земельного участка М 1:500 | | ООО АРХИТЕКТУРНО-ПРОЕКТНОЕ БЮРО АХОФФ |