



**АДМИНИСТРАЦИЯ ГОРОДА КОСТРОМЫ
НАЧАЛЬНИК УПРАВЛЕНИЯ БЛАГОУСТРОЙСТВА
АДМИНИСТРАЦИИ ГОРОДА КОСТРОМЫ**

РАСПОРЯЖЕНИЕ

№ 15-р

12.08.2025

**Об утверждении схемы границ прилегающей территории к
земельному участку с кадастровым номером 44:27:040642:325,
расположенному по адресу: Костромская область, город
Кострома, улица Никитская, дом 70**

В соответствии с законом Костромской области от 16 июля 2018 года № 420-6-ЗКО «О содержании правил благоустройства территории муниципального образования Костромской области и порядке определения границ прилегающих территорий», приказом Комитета архитектуры и градостроительства Костромской области от 8 февраля 2024 года № 2 «Об утверждении формы схемы границ прилегающей территории, требований к ее подготовке, к точности и методам определения координат характерных точек границ прилегающей территории», решением Думы города Костромы от 25 апреля 2013 года № 60 «Об утверждении Правил благоустройства территории города Костромы», руководствуясь Положением об Управлении благоустройства Администрации города Костромы, утвержденным решением Думы города Костромы от 27 октября 2022 года № 187,

О Б Я З Ы В А Ю:

1. Утвердить прилагаемую схему границ прилегающей территории к земельному участку с кадастровым номером 44:27:040642:325, расположенному по адресу: Костромская область, город Кострома, улица Никитская, дом 70.
2. Настоящее распоряжение подлежит официальному опубликованию и размещению на официальном сайте Администрации города Костромы в информационно-телекоммуникационной сети Интернет.

Начальник Управления

Т.А. Подойницына

УТВЕРЖДЕНА

Распоряжением
Начальника Управления благоустройства
Администрации города Кострома
от « 12 » августа 2025 г. №15- р

СХЕМА ГРАНИЦ ПРИЛЕГАЮЩИХ ТЕРРИТОРИЙ

прилегающая территория П-192

1. Местоположение прилегающей территории (адресные ориентиры):

Костромская обл., г. Кострома, ул. Никитская, д.70

2. Кадастровый номер объекта, по отношению к которому устанавливается прилегающая территория 44:27:040642:325

3. Сведения о собственнике и (или) ином законном владельце здания, строения, сооружения, земельного участка, а также уполномоченном лице: 

4. Площадь прилегающей территории: 2427.25 (кв.м)

5. Вид разрешенного использования земельного участка, по отношению к которому устанавливается прилегающая территория:
для эксплуатации здания склада автомобильного имущества


(при наличии)

6. Наличие объектов (в том числе благоустройства), расположенных на прилегающей территории с их описанием


7. Площадь озелененной территории (при ее наличии 1288.32 кв.м.), состав озеленения (при наличии - деревья в 5 шт., газон, цветники в кв.м. 1288.32)

Номер поворотной точки границ прилегающей территории	Координаты, м (с точностью до двух знаков после запятой)	
	X	Y
1	2	3
П-192/1	290 430.97	1 215 080.77
П-192/2	290 432.32	1 215 132.10
П-192/3	290 423.64	1 215 121.47
П-192/4	290 423.23	1 215 118.31
П-192/5	290 424.64	1 215 118.27
П-192/6	290 424.24	1 215 107.68
П-192/7	290 352.10	1 215 109.88
П-192/8	290 352.71	1 215 120.47
П-192/9	290 346.87	1 215 120.75
П-192/10	290 348.05	1 215 128.43
П-192/11	290 345.70	1 215 128.32
П-192/12	290 342.21	1 215 108.04
П-192/13	290 337.44	1 215 090.85
П-192/14	290 337.10	1 215 088.34
П-192/15	290 344.18	1 215 090.56
П-192/16	290 363.40	1 215 088.97
П-192/17	290 368.75	1 215 085.82

Ситуационный план

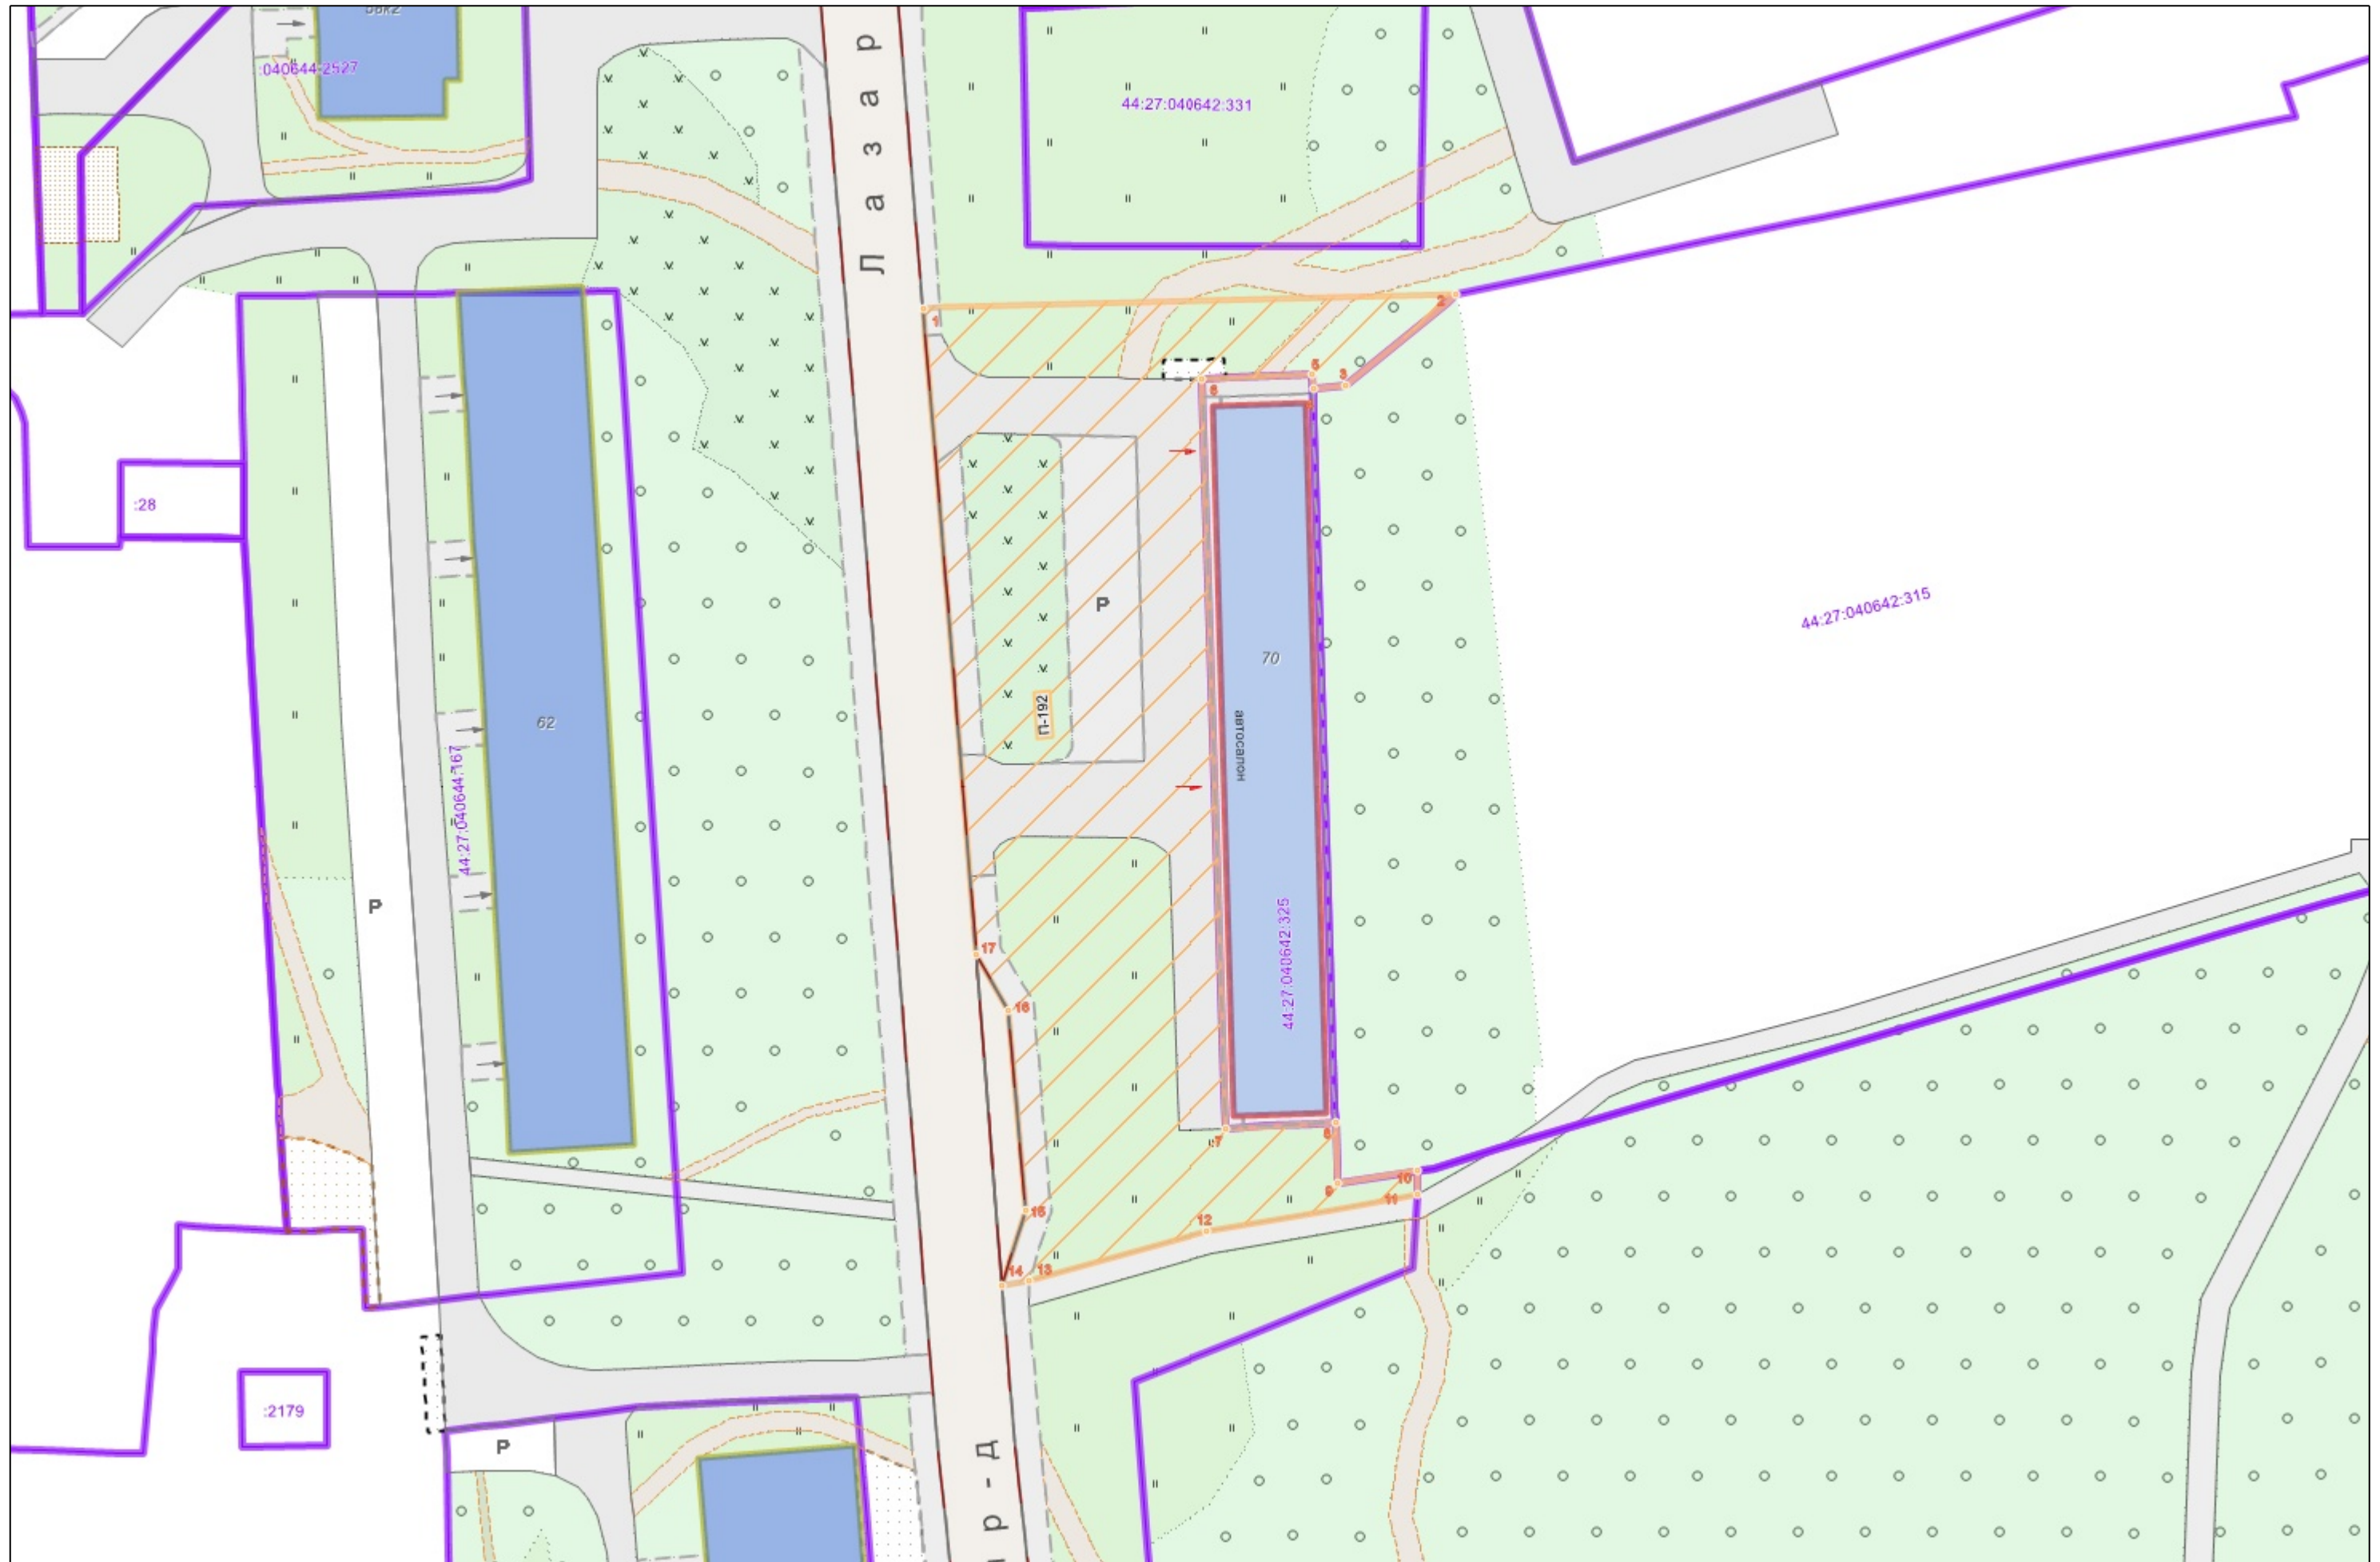

Графическая часть. Масштаб 1:1000

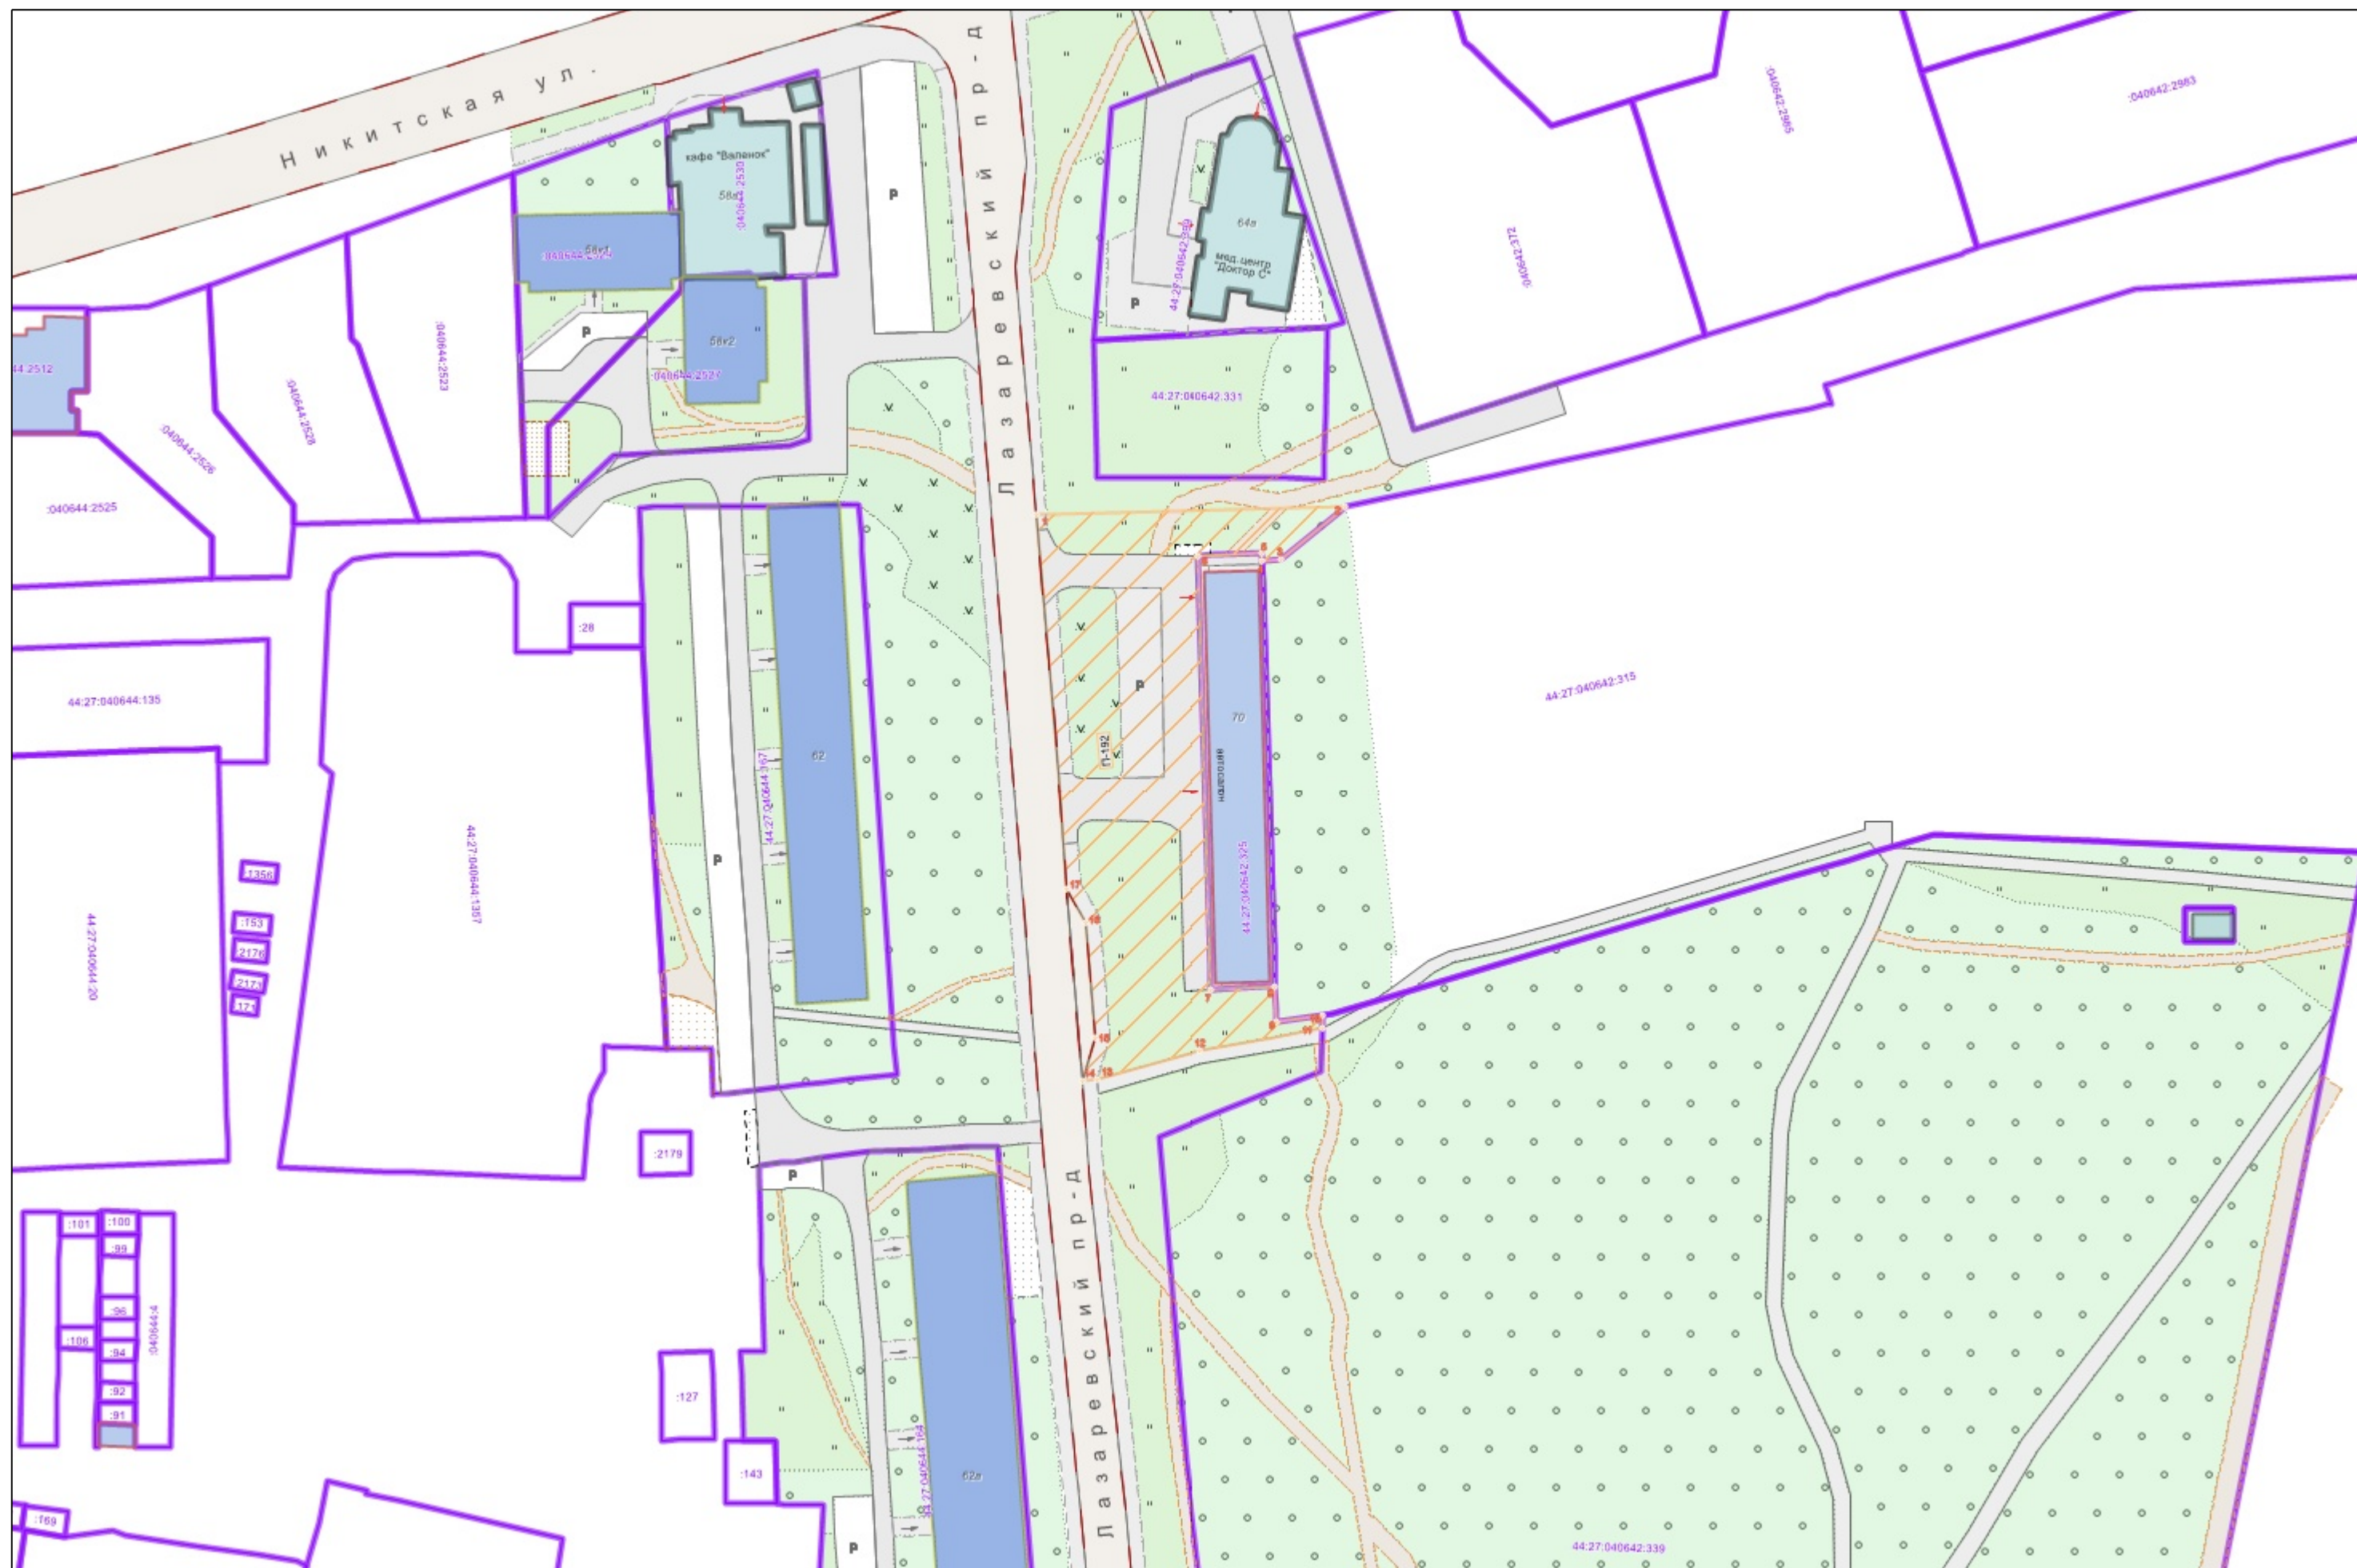

Условные обозначения :

	Граница прилегающей территории
	Номер поворотной точки границ прилегающей территории
	Кадастровый номер земельного участка (объекта недвижимости), по отношению к которому устанавливается прилегающая территория
	Номер кадастрового квартала
	Граница кадастрового квартала
	Границы объектов, расположенных на прилегающей территории
	Граница земельных участков
	ОКС жилой
	ОКС нежилой
	Древесная растительность
	Газон
	Луговая растительность