

АДМИНИСТРАЦИЯ ГОРОДА КОСТРОМЫ
НАЧАЛЬНИК УПРАВЛЕНИЯ БЛАГОУСТРОЙСТВА
АДМИНИСТРАЦИИ ГОРОДА КОСТРОМЫ

РАСПОРЯЖЕНИЕ

13.08.2025

№ 17 -р

**Об утверждении схемы границ прилегающей территории к
земельному участку с кадастровым номером 44:27:070112:214,
расположенному по адресу: Костромская область,
город Кострома, улица Энергетиков, дом 1**

В соответствии с Законом Костромской области от 16 июля 2018 года № 420-6-ЗКО «О содержании правил благоустройства территории муниципального образования Костромской области и порядке определения границ прилегающих территорий», приказом Комитета архитектуры и градостроительства Костромской области от 8 февраля 2024 года № 2 «Об утверждении формы схемы границ прилегающей территории, требований к ее подготовке, к точности и методам определения координат характерных точек границ прилегающей территории», решением Думы города Костромы от 25 апреля 2013 года № 60 «Об утверждении Правил благоустройства территории города Костромы», руководствуясь Положением об Управлении благоустройства Администрации города Костромы, утвержденным решением Думы города Костромы от 27 октября 2022 года № 187,

О Б Я З Ы В А Ю:

1. Утвердить прилагаемую схему границ прилегающей территории к земельному участку с кадастровым номером 44:27:070112:214, расположенному по адресу: Костромская область, город Кострома, улица Энергетиков, дом 1.
2. Настоящее распоряжение подлежит официальному опубликованию и размещению на официальном сайте Администрации города Костромы в информационно-телекоммуникационной сети Интернет.

Начальник Управления

Т.А. Подойницына

УТВЕРЖДЕНА

Распоряжением
Начальника Управления благоустройства
Администрации города Кострома от
« 13 » августа 2025 г. № 17 - р

СХЕМА ГРАНИЦ ПРИЛЕГАЮЩИХ ТЕРРИТОРИЙ

прилегающая территория П-93

1. Местоположение прилегающей территории (адресные ориентиры):

Костромская обл,г Кострома, ул Энергетиков, д 1

2. Кадастровый номер объекта, по отношению к которому устанавливается прилегающая территория 44:27:070112:214

3. Сведения о собственнике и (или) ином законном владельце здания, строения, сооружения, земельного участка, а также уполномоченном лице: 

4. Площадь прилегающей территории: 178.65 (кв.м)

5. Вид разрешенного использования земельного участка, по отношению к которому устанавливается прилегающая территория:

Для эксплуатации нежилых зданий и сооружений производственной базы

(при наличии)

6. Наличие объектов (в том числе благоустройства), расположенных на прилегающей территории с их описанием


7. Площадь озелененной территории (при ее наличии 22.9 кв.м.), состав озеленения (при наличии - деревья в 0 шт., газон, цветники в кв.м. 22.26

Номер поворотной точки границ прилегающей территории	Координаты, м (с точностью до двух знаков после запятой)	
	X	Y
1	2	3
П-93/1	288 254.08	1 216 492.48
П-93/2	288 253.07	1 216 499.62
П-93/3	288 251.63	1 216 513.58
П-93/4	288 248.16	1 216 513.51
П-93/5	288 243.01	1 216 513.69
П-93/6	288 246.09	1 216 491.49

This is a detailed cadastral map of a land plot. The map features several distinct areas and boundaries:

- Top Section:** A large green area with a grid of small white circles, possibly representing a forest or agricultural field. It is bordered by a thick purple line.
- Central Section:** A light pink area containing a green rectangular plot labeled "П-93" with orange diagonal hatching. This plot is bounded by orange points numbered 1 through 6. To the left of this plot is a green area with a dashed line and a red arrow pointing downwards.
- Bottom Left:** A blue rectangular area labeled "маг." (magazine) with the number "12:224" in purple text. It is bordered by a thick purple line.
- Bottom Right:** A blue rectangular area, possibly a building or another plot, bordered by a thick purple line.
- Other Features:** A small white rectangular area with a dashed black border is located near the bottom center. The map is divided by various colored lines (purple, orange, brown, black) representing different types of boundaries or ownership.

Графическая часть. Масштаб 1:1000

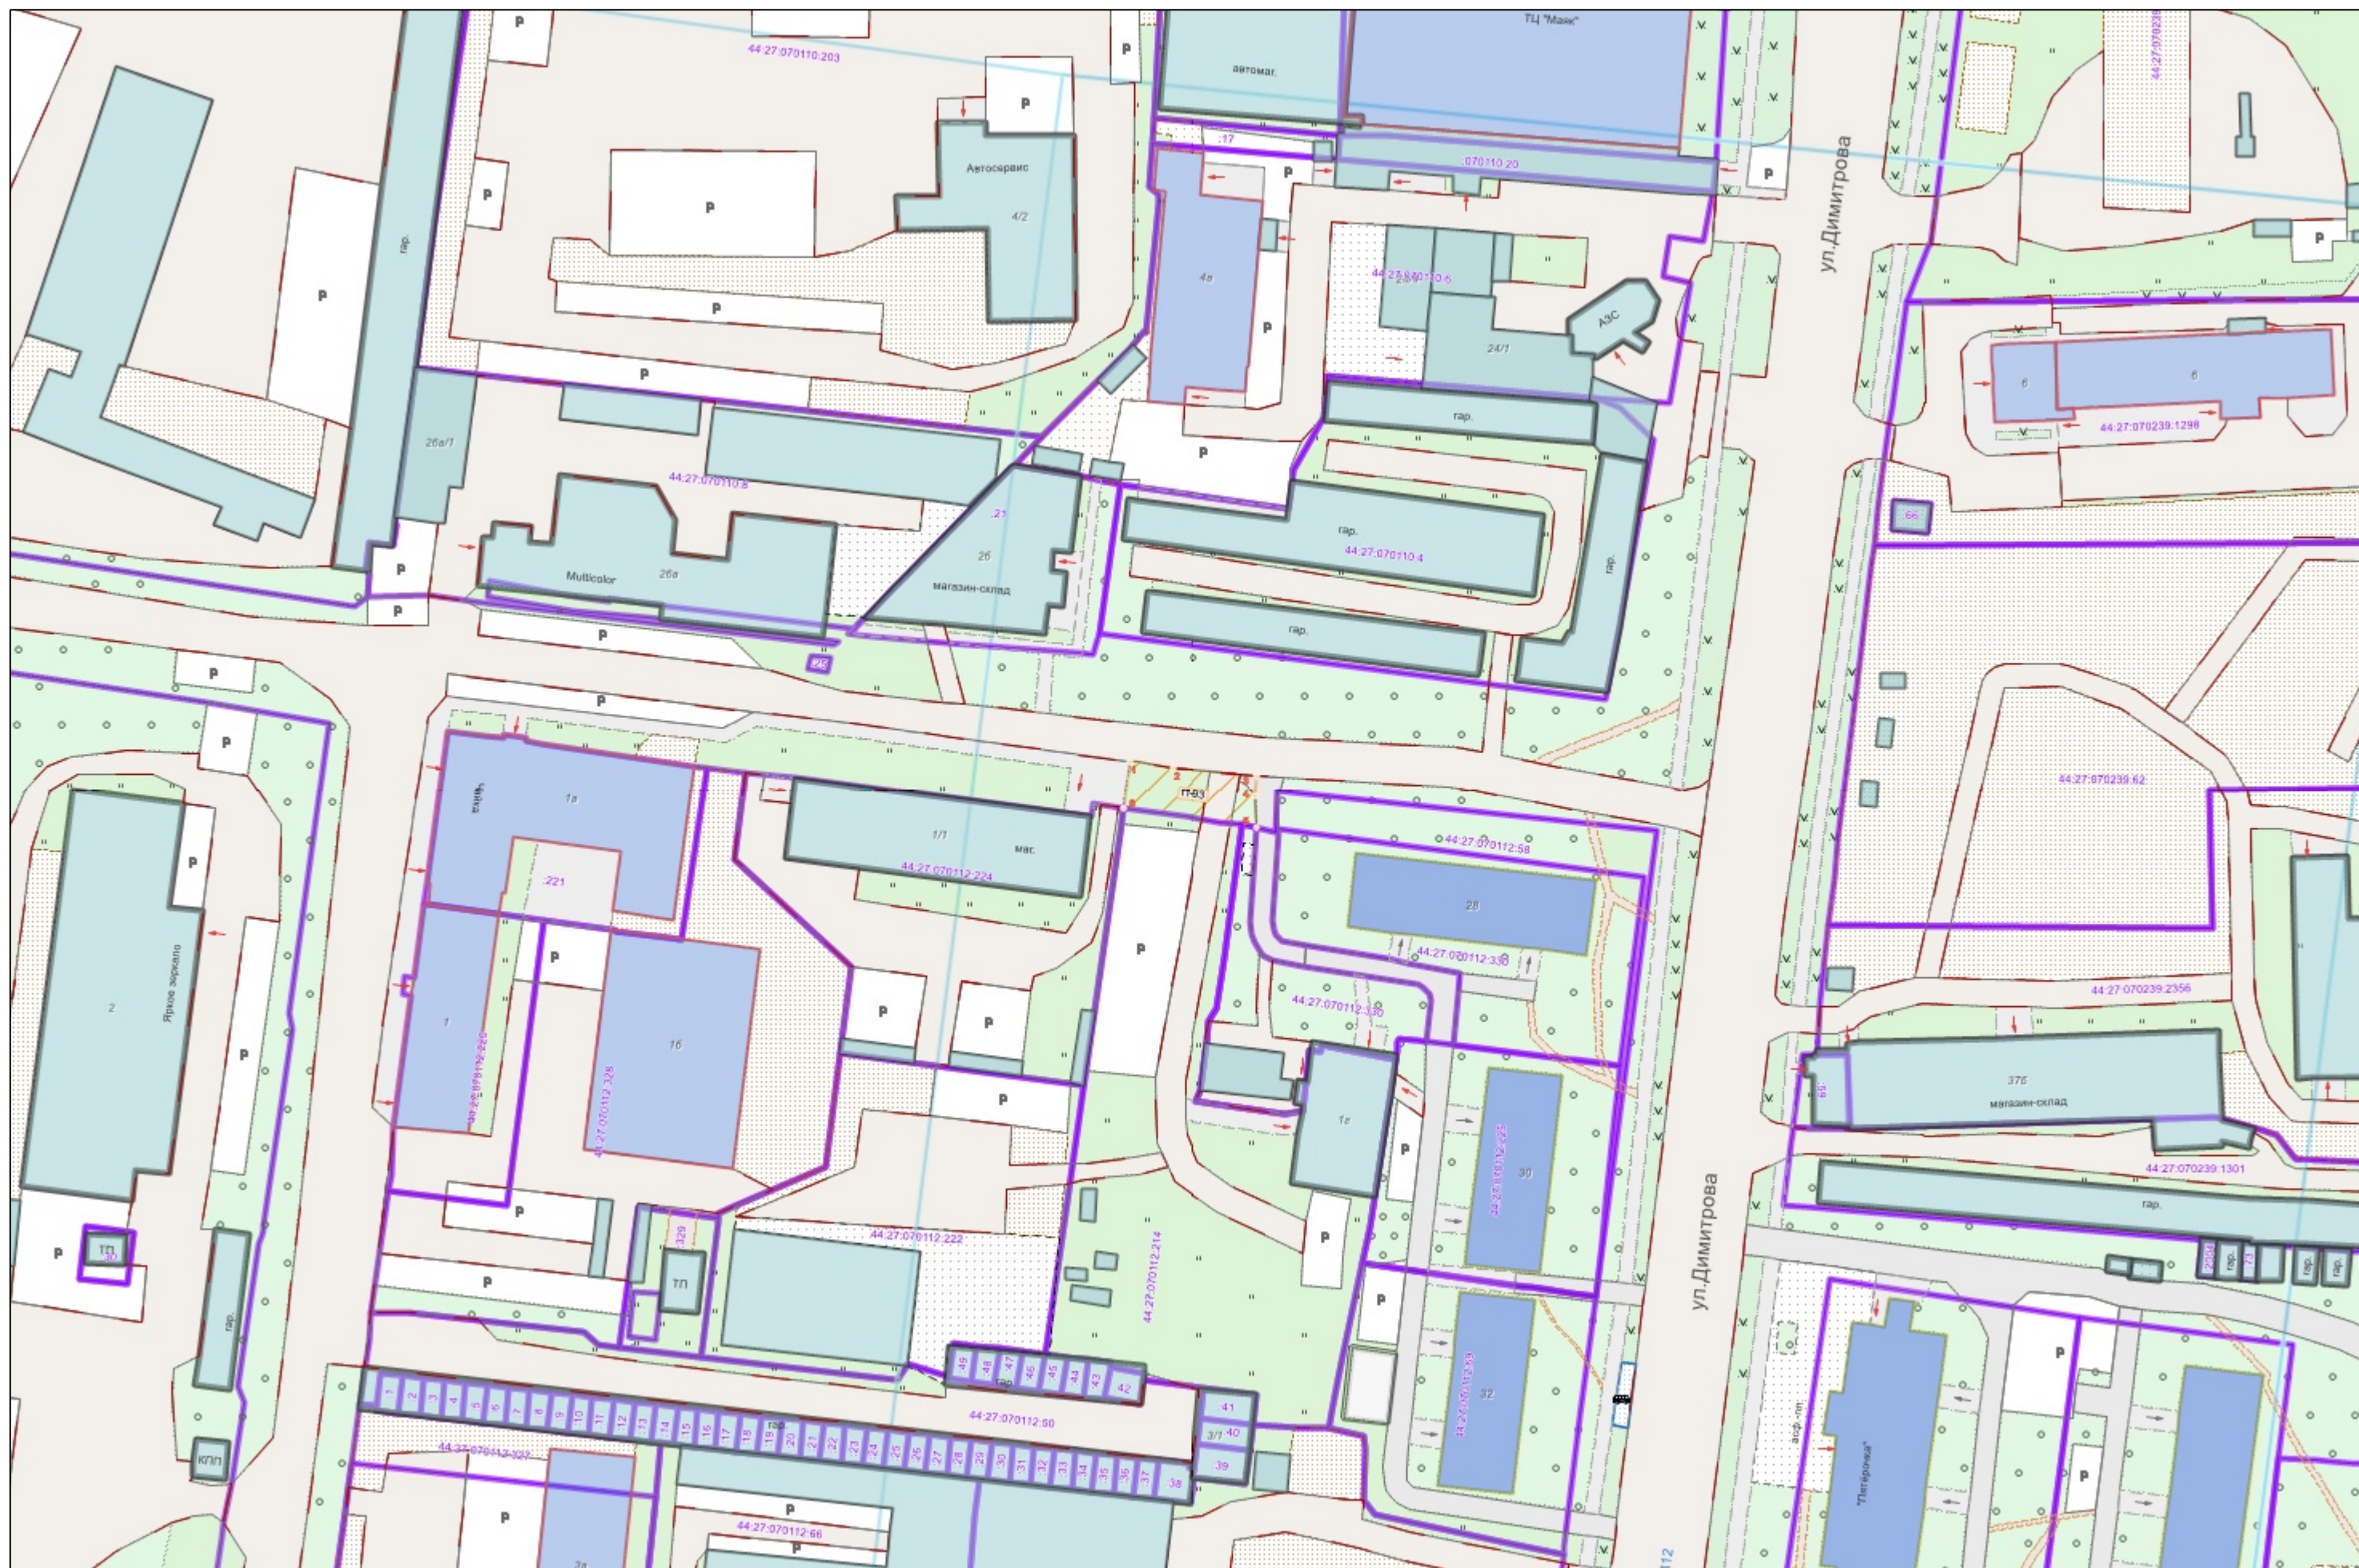

Условные обозначения :

	Граница прилегающей территории
	Номер поворотной точки границ прилегающей территории
	Кадастровый номер земельного участка (объекта недвижимости), по отношению к которому устанавливается прилегающая территория
	Номер кадастрового квартала
	Граница кадастрового квартала
	Границы объектов, расположенных на прилегающей территории
	Граница земельных участков
	ОКС жилой
	ОКС нежилой
	Древесная растительность
	Газон
	Луговая растительность