



**АДМИНИСТРАЦИЯ ГОРОДА КОСТРОМЫ
НАЧАЛЬНИК УПРАВЛЕНИЯ БЛАГОУСТРОЙСТВА
АДМИНИСТРАЦИИ ГОРОДА КОСТРОМЫ**

РАСПОРЯЖЕНИЕ

13.08.2025

№ 19 -р

**Об утверждении схемы границ прилегающей территории к
земельному участку с кадастровым номером 44:27:070239:1299,
расположенному по адресу: Костромская область,
город Кострома, улица Сутырина, дом 6**

В соответствии с Законом Костромской области от 16 июля 2018 года № 420-6-ЗКО «О содержании правил благоустройства территории муниципального образования Костромской области и порядке определения границ прилегающих территорий», приказом Комитета архитектуры и градостроительства Костромской области от 8 февраля 2024 года № 2 «Об утверждении формы схемы границ прилегающей территории, требований к ее подготовке, к точности и методам определения координат характерных точек границ прилегающей территории», решением Думы города Костромы от 25 апреля 2013 года № 60 «Об утверждении Правил благоустройства территории города Костромы», руководствуясь Положением об Управлении благоустройства Администрации города Костромы, утвержденным решением Думы города Костромы от 27 октября 2022 года № 187,

О Б Я З Ы В А Ю:

1. Утвердить прилагаемую схему границ прилегающей территории к земельному участку с кадастровым номером 44:27:070239:1299, расположенному по адресу: Костромская область, город Кострома, улица Сутырина, дом 6.
2. Настоящее распоряжение подлежит официальному опубликованию и размещению на официальном сайте Администрации города Костромы в информационно-телекоммуникационной сети Интернет.

Начальник Управления

Т.А. Подойницына

УТВЕРЖДЕНА

Распоряжением
Начальника Управления благоустройства
Администрации города Кострома

от « 13 » августа 2025 г. №19 - р

СХЕМА ГРАНИЦ ПРИЛЕГАЮЩИХ ТЕРРИТОРИЙ

прилегающая территория П-108

1. Местоположение прилегающей территории (адресные ориентиры):

Костромская обл., г. Кострома, ул. Сутырина, д.6

2. Кадастровый номер объекта, по отношению к которому устанавливается прилегающая территория 44:27:070239:1299

3. Сведения о собственнике и (или) ином законном владельце здания, строения, сооружения, земельного участка, а также уполномоченном лице: 

4. Площадь прилегающей территории: 426.41 (кв.м)

5. Вид разрешенного использования земельного участка, по отношению к которому устанавливается прилегающая территория:
Для эксплуатации производственной базы

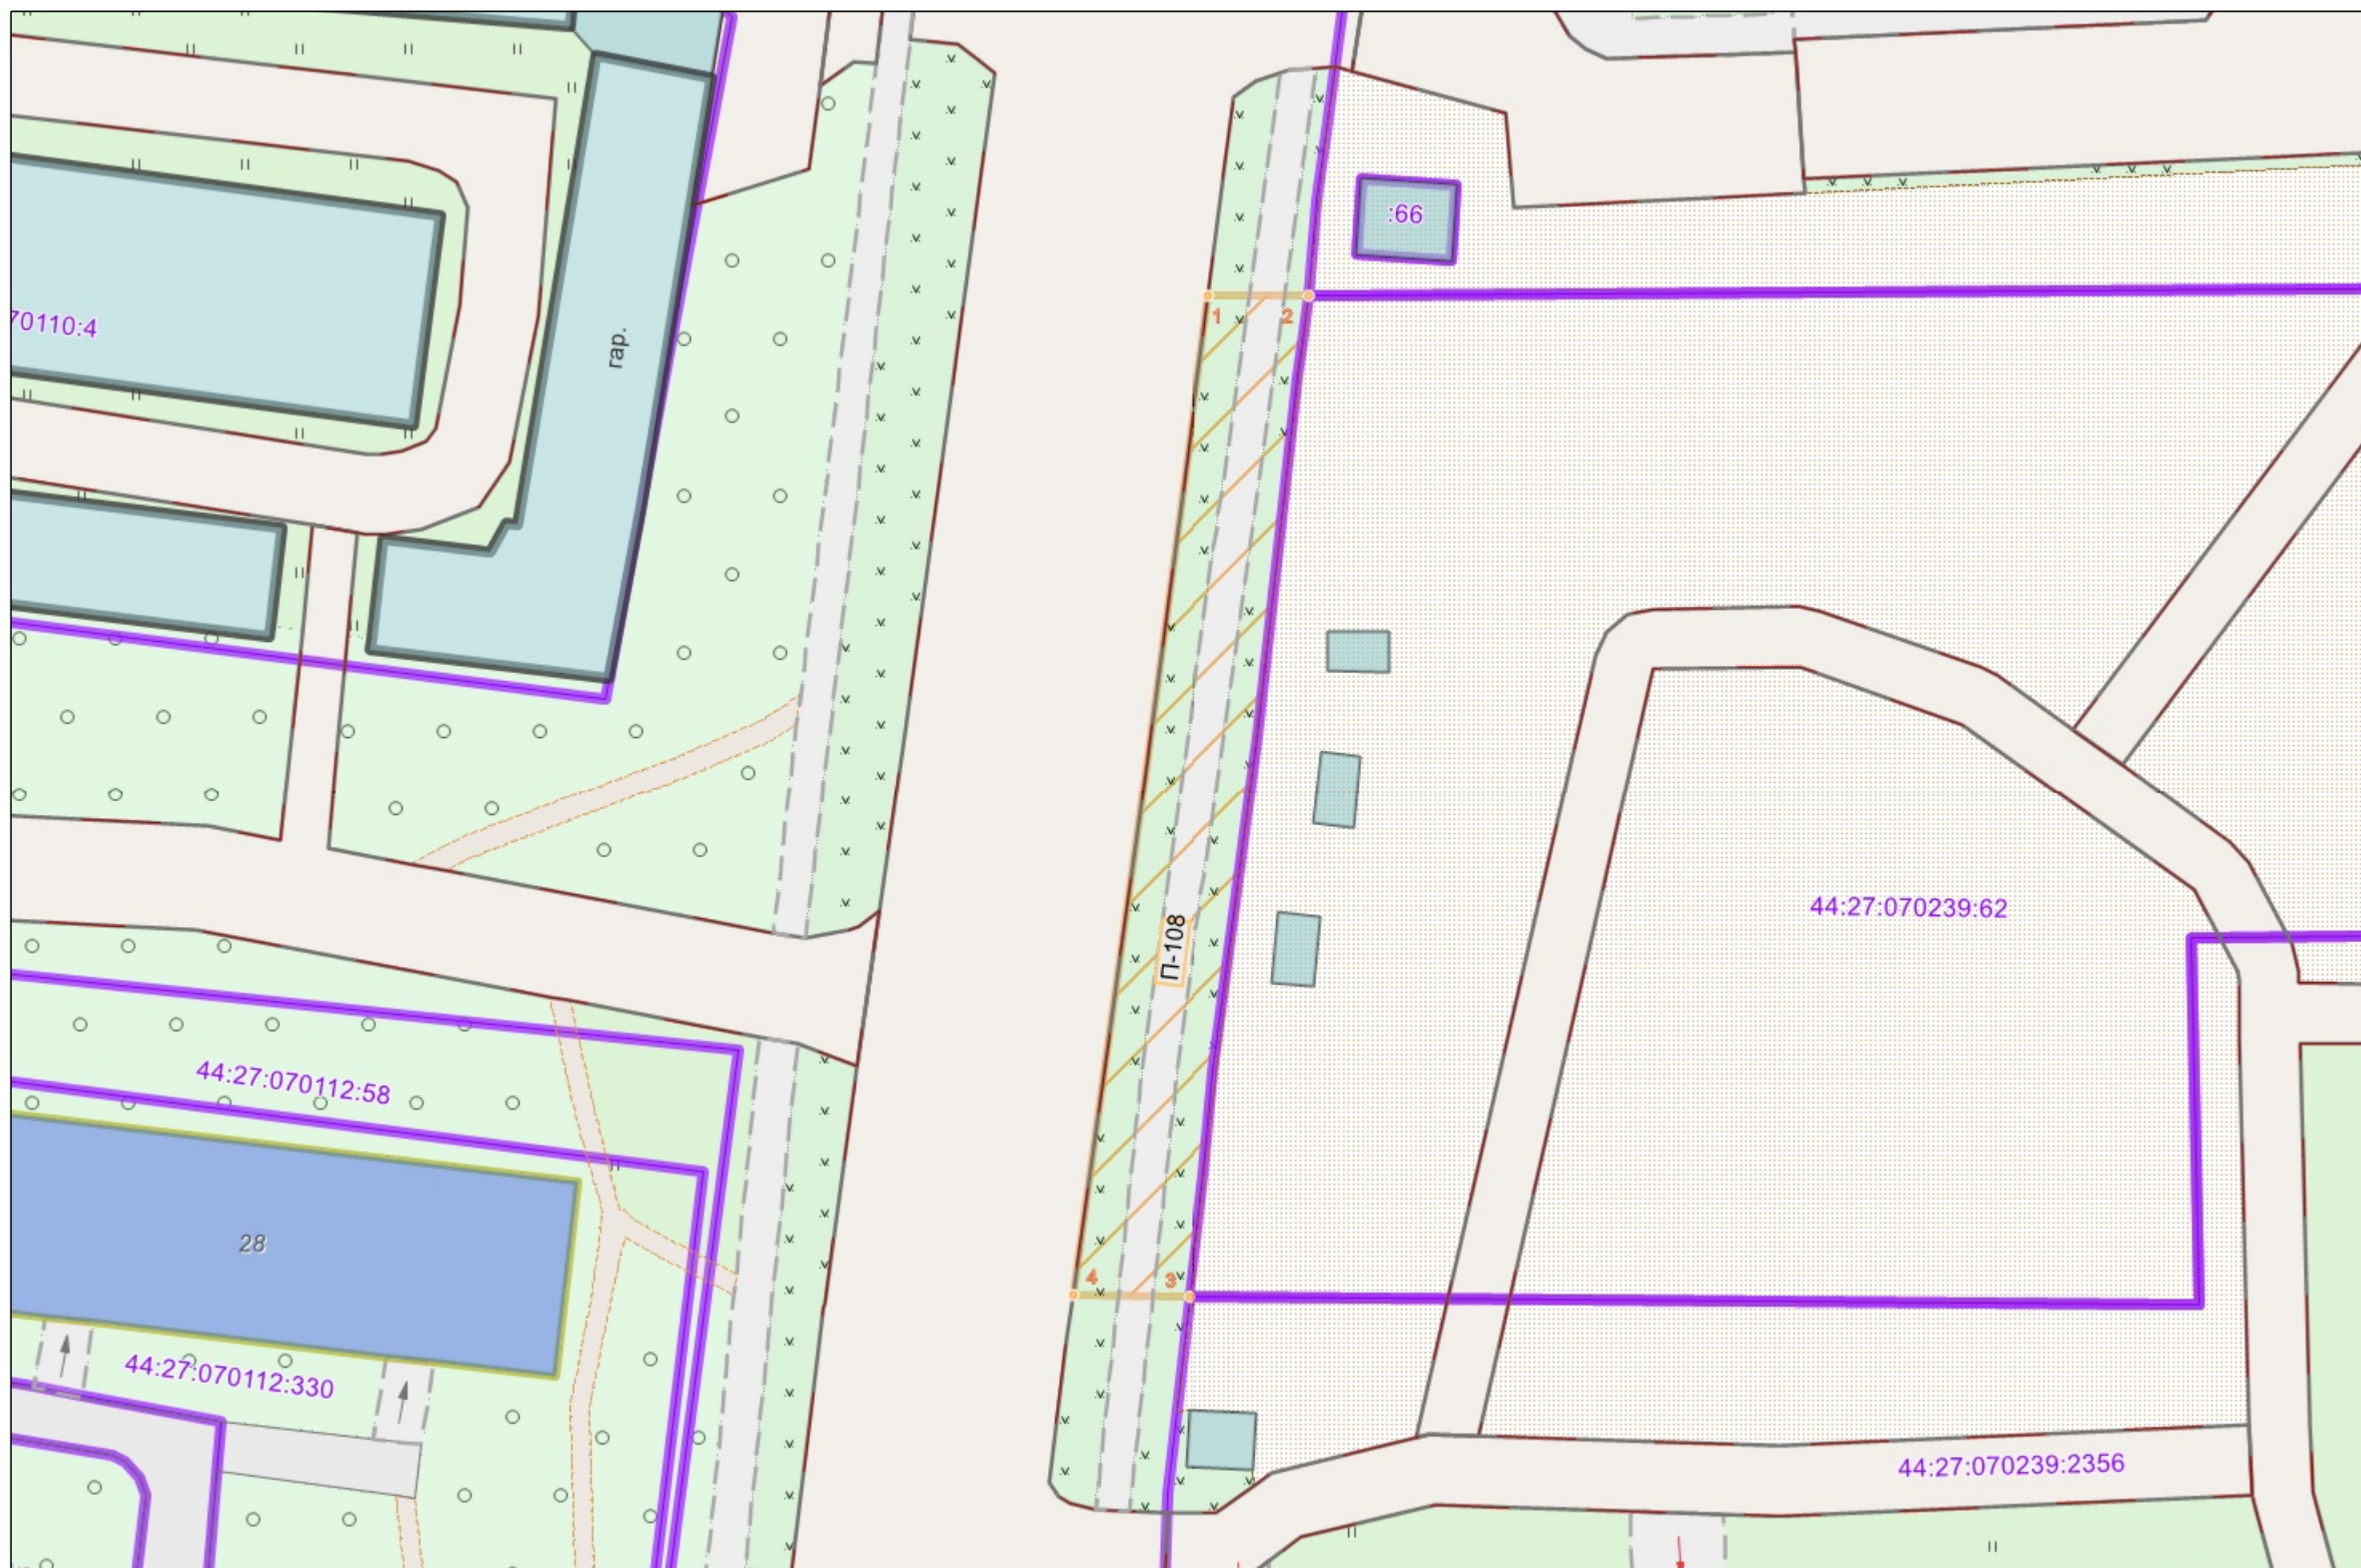
(при наличии)

6. Наличие объектов (в том числе благоустройства), расположенных на прилегающей территории с их описанием


7. Площадь озелененной территории (при ее наличии 286.1 кв.м.), состав озеленения (при наличии - деревья в 7 шт., газон, цветники в кв.м. 286.1)

Номер поворотной точки границ прилегающей территории	Координаты, м (с точностью до двух знаков после запятой)	
	X	Y
1	2	3
П-108/1	288 289.79	1 216 609.32
П-108/2	288 289.74	1 216 615.69
П-108/3	288 226.86	1 216 608.20
П-108/4	288 226.96	1 216 600.83




Ситуационный план



Графическая часть. Масштаб 1:1000

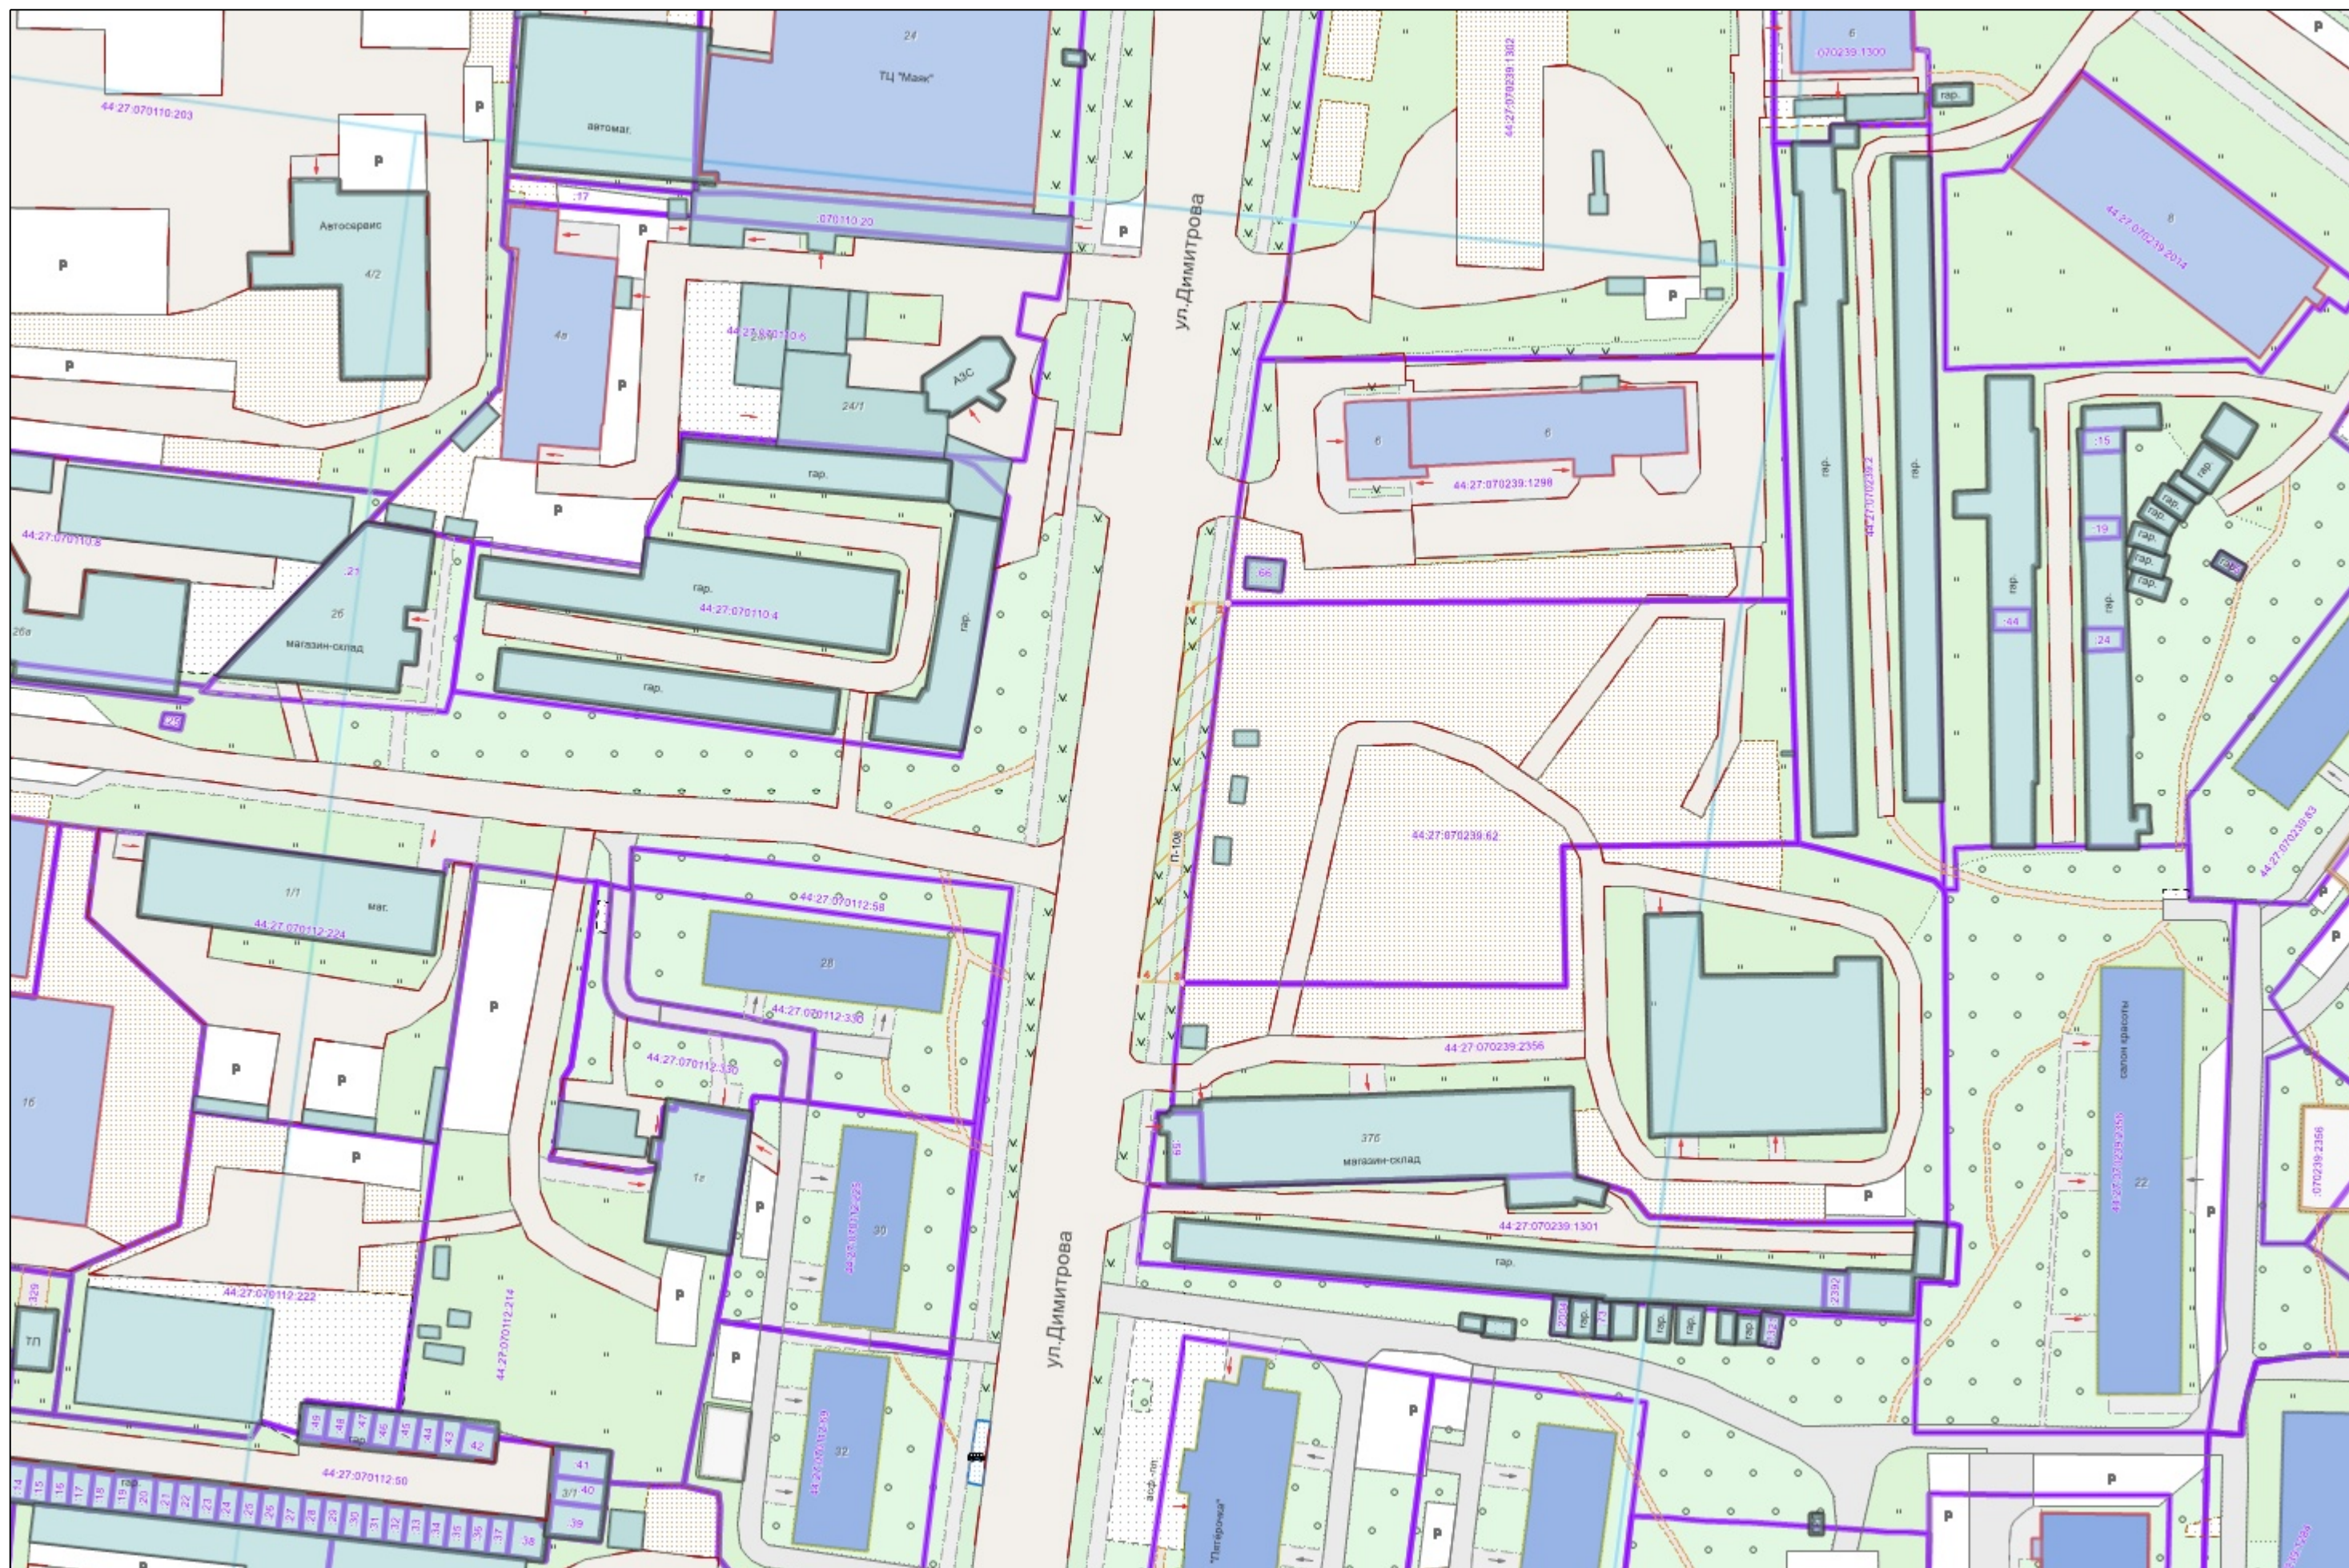

Условные обозначения :

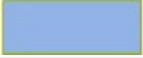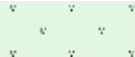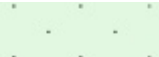	Граница прилегающей территории
	Номер поворотной точки границ прилегающей территории
	Кадастровый номер земельного участка (объекта недвижимости), по отношению к которому устанавливается прилегающая территория
	Номер кадастрового квартала
	Граница кадастрового квартала
	Границы объектов, расположенных на прилегающей территории
	Граница земельных участков
	ОКС жилой
	ОКС нежилой
	Древесная растительность
	Газон
	Луговая растительность