



**АДМИНИСТРАЦИЯ ГОРОДА КОСТРОМЫ
НАЧАЛЬНИК УПРАВЛЕНИЯ БЛАГОУСТРОЙСТВА
АДМИНИСТРАЦИИ ГОРОДА КОСТРОМЫ**

РАСПОРЯЖЕНИЕ

№ 42-р

22.09.2025

**Об утверждении схемы границ прилегающей территории к
земельному участку с кадастровым номером 44:27:070110:18,
расположенному по адресу: Костромская область, город
Кострома, улица Сутырина, 4а**

В соответствии с Законом Костромской области от 16 июля 2018 года № 420-6-ЗКО «О содержании правил благоустройства территории муниципального образования Костромской области и порядке определения границ прилегающих территорий», приказом Комитета архитектуры и градостроительства Костромской области от 8 февраля 2024 года № 2 «Об утверждении формы схемы границ прилегающей территории, требований к ее подготовке, к точности и методам определения координат характерных точек границ прилегающей территории», решением Думы города Костромы от 25 апреля 2013 года № 60 «Об утверждении Правил благоустройства территории города Костромы», руководствуясь Положением об Управлении благоустройства Администрации города Костромы, утвержденным решением Думы города Костромы от 27 октября 2022 года № 187,

О Б Я З Ы В А Ю:

1. Утвердить прилагаемую схему границ прилегающей территории к земельному участку с кадастровым номером 44:27:070110:18, расположенному по адресу: Костромская область, город Кострома, улица Сутырина, 4а.
2. Настоящее распоряжение подлежит официальному опубликованию и размещению на официальном сайте Администрации города Костромы в информационно-телекоммуникационной сети Интернет.

Исполняющий обязанности
начальника Управления

И. В. Богданова

УТВЕРЖДЕНА

Распоряжением
Начальника Управления благоустройства
Администрации города Кострома
от « 22 » сентября 2025 г. № 42 - р

СХЕМА ГРАНИЦ ПРИЛЕГАЮЩИХ ТЕРРИТОРИЙ

прилегающая территория П-99

1. Местоположение прилегающей территории (адресные ориентиры):

обл. Костромская, г. Кострома, ул. Сутырина, дом 4 а

2. Кадастровый номер объекта, по отношению к которому устанавливается прилегающая территория 44:27:070110:18

3. Сведения о собственнике и (или) ином законном владельце здания, строения, сооружения, земельного участка, а также уполномоченном лице:

Акционерное общество "Форвард", ИНН:7743765108, ОГРН:1097746825714

4. Площадь прилегающей территории: 227.68 (кв.м)

5. Вид разрешенного использования земельного участка, по отношению к которому устанавливается прилегающая территория:

Для эксплуатации производственного цеха


(при наличии)

6. Наличие объектов (в том числе благоустройства), расположенных на прилегающей территории с их описанием


7. Площадь озелененной территории (при ее наличии 74.27 кв.м.), состав озеленения (при наличии - деревья в 0 шт., газон, цветники в кв.м. 74.27)

Номер поворотной точки границ прилегающей территории	Координаты, м (с точностью до двух знаков после запятой)	
	X	Y
1	2	3
П-99/1	288 444.04	1 216 499.26
П-99/2	288 448.45	1 216 528.13
П-99/3	288 446.52	1 216 531.50
П-99/4	288 444.46	1 216 533.91
П-99/5	288 437.30	1 216 534.07
П-99/6	288 437.37	1 216 531.70
П-99/7	288 438.02	1 216 525.27
П-99/8	288 441.43	1 216 524.99
П-99/9	288 439.44	1 216 500.66
П-99/10	288 438.02	1 216 500.77
П-99/11	288 438.07	1 216 499.44

Ситуационный план

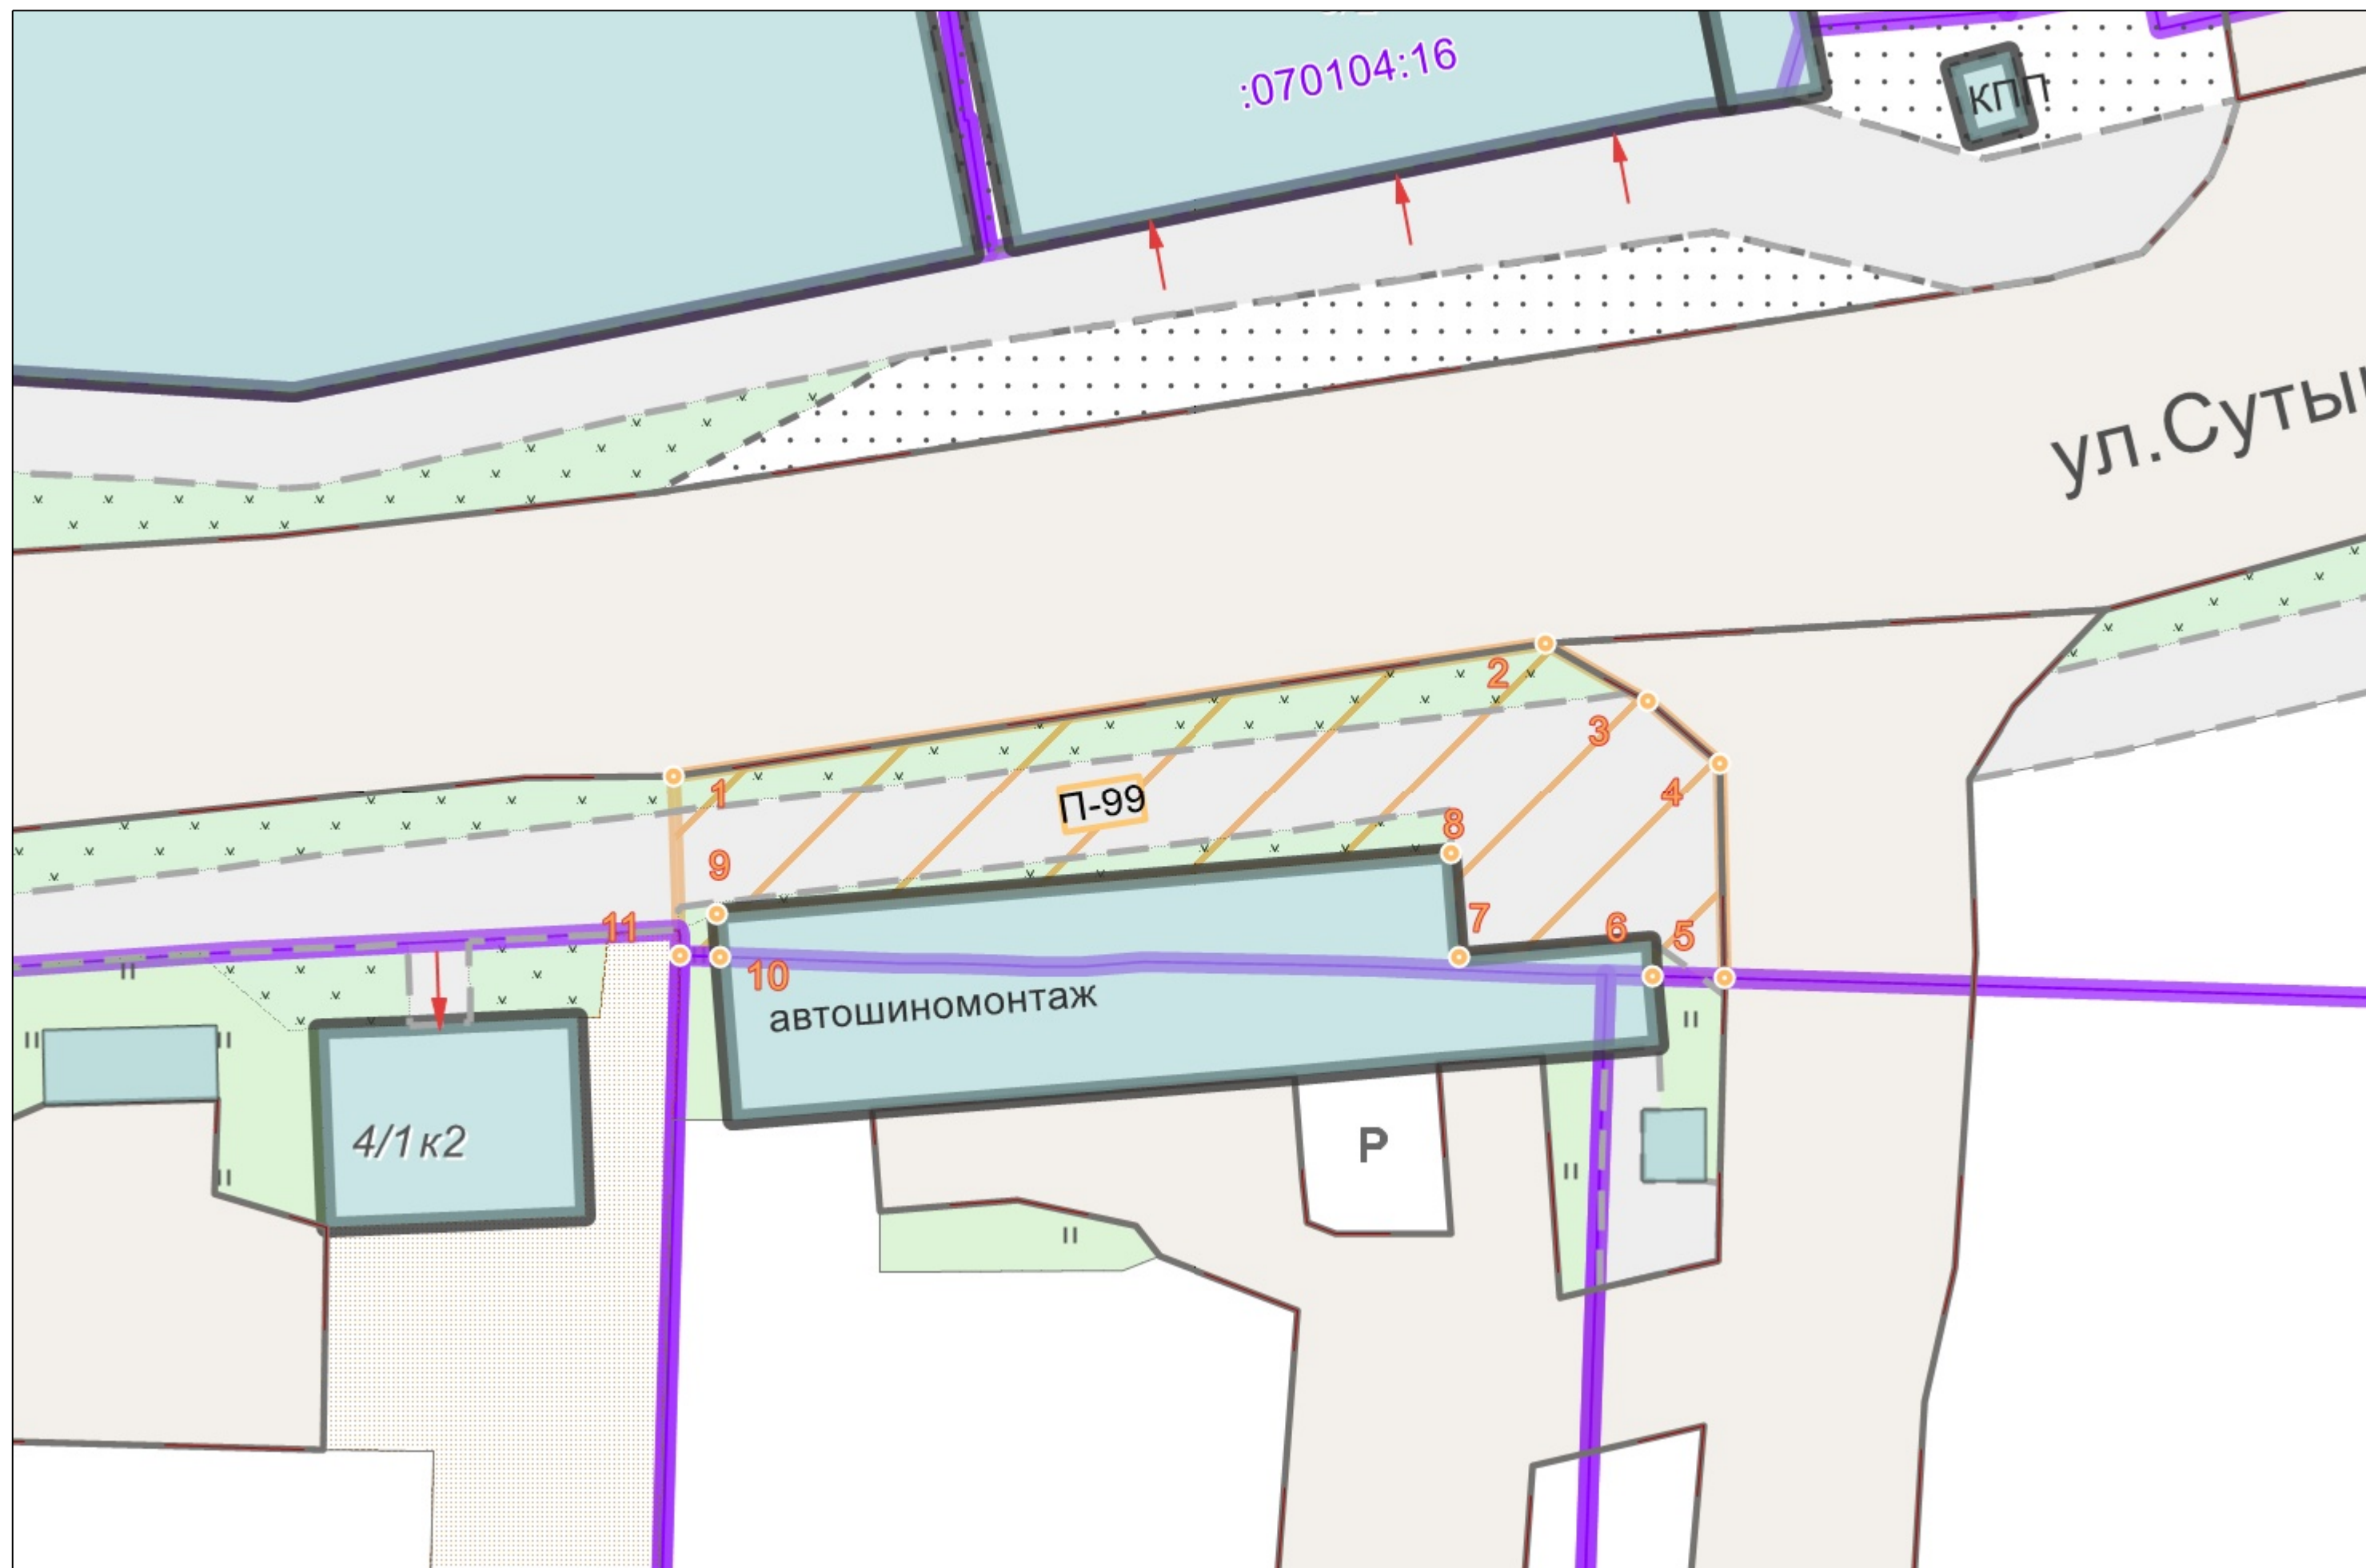

Графическая часть. Масштаб 1:1000

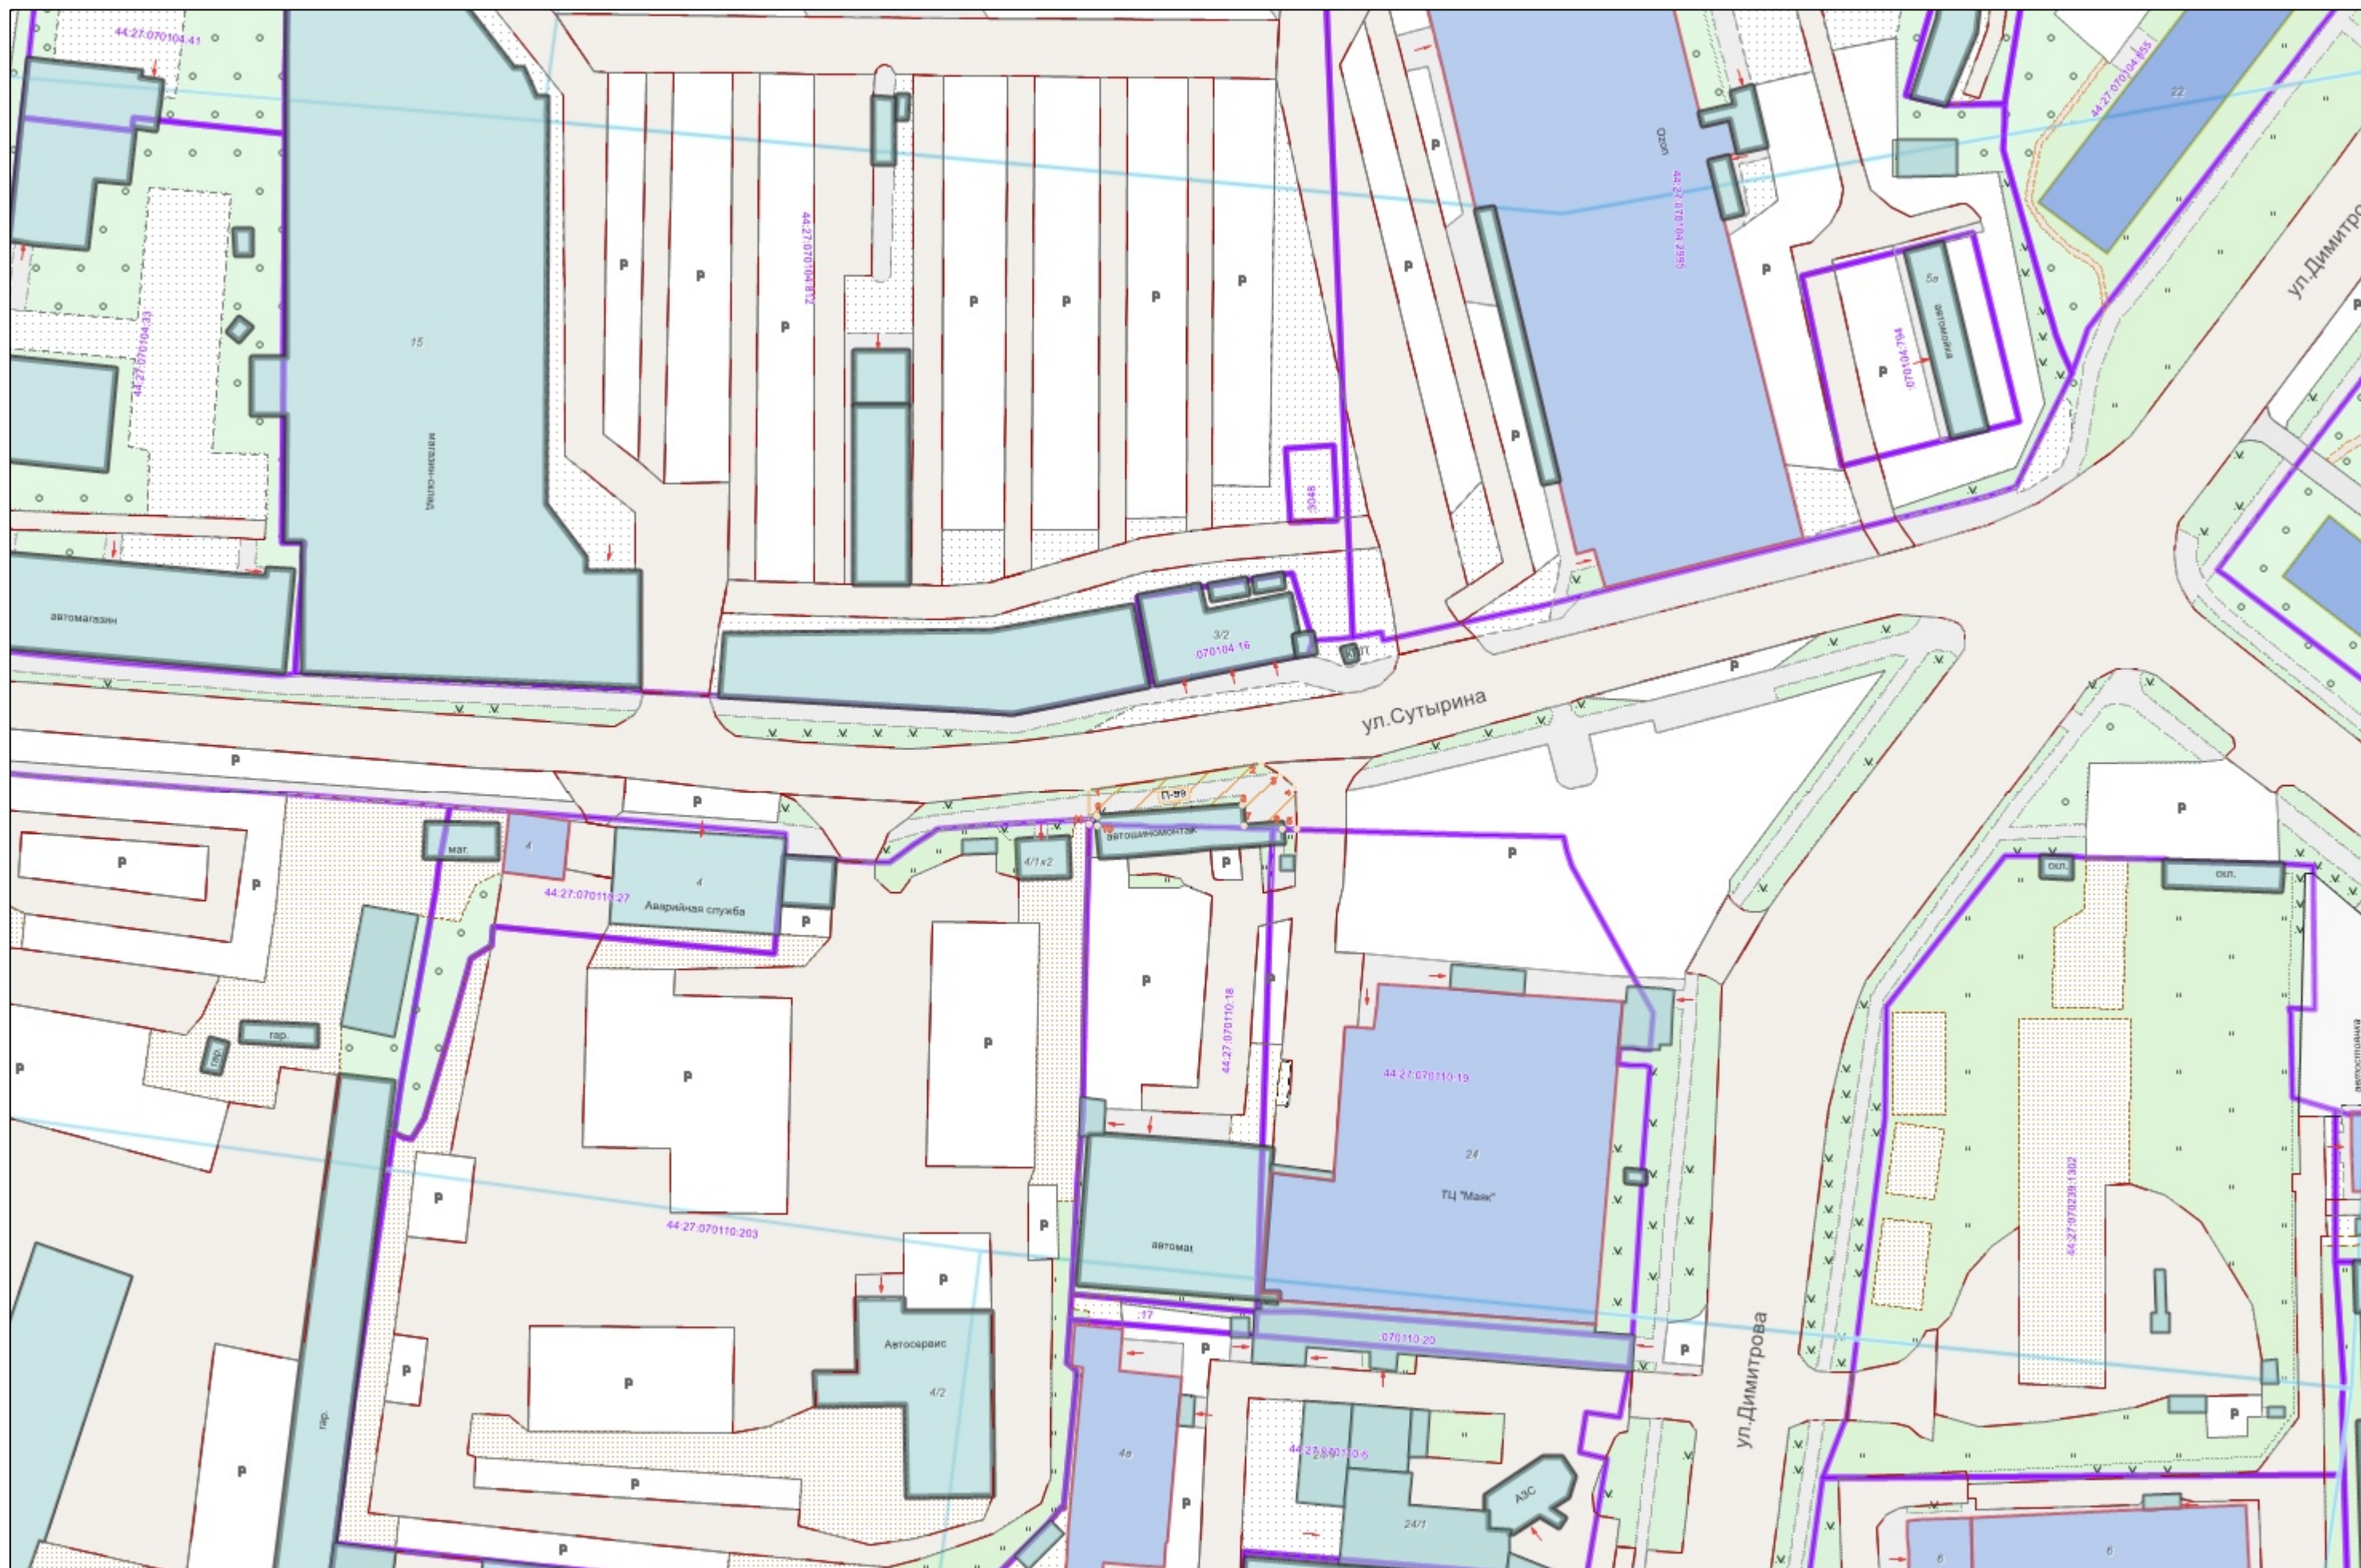

Условные обозначения :

	Граница прилегающей территории
	Номер поворотной точки границ прилегающей территории
	Кадастровый номер земельного участка (объекта недвижимости), по отношению к которому устанавливается прилегающая территория
	Номер кадастрового квартала
	Граница кадастрового квартала
	Границы объектов, расположенных на прилегающей территории
	Граница земельных участков
	ОКС жилой
	ОКС нежилой
	Древесная растительность
	Газон
	Луговая растительность