



**АДМИНИСТРАЦИЯ ГОРОДА КОСТРОМЫ
НАЧАЛЬНИК УПРАВЛЕНИЯ БЛАГОУСТРОЙСТВА
АДМИНИСТРАЦИИ ГОРОДА КОСТРОМЫ**

РАСПОРЯЖЕНИЕ

22.09.2025

№ 46 -р

**Об утверждении схемы границ прилегающей территории к
земельному участку с кадастровым номером 44:27:070104:41,
расположенному по адресу: Костромская область, город
Кострома, улица Льяная, дом 9**

В соответствии с Законом Костромской области от 16 июля 2018 года № 420-6-ЗКО «О содержании правил благоустройства территории муниципального образования Костромской области и порядке определения границ прилегающих территорий», приказом Комитета архитектуры и градостроительства Костромской области от 8 февраля 2024 года № 2 «Об утверждении формы схемы границ прилегающей территории, требований к ее подготовке, к точности и методам определения координат характерных точек границ прилегающей территории», решением Думы города Костромы от 25 апреля 2013 года № 60 «Об утверждении Правил благоустройства территории города Костромы», руководствуясь Положением об Управлении благоустройства Администрации города Костромы, утвержденным решением Думы города Костромы от 27 октября 2022 года № 187,

О Б Я З Ы В А Ю:

1. Утвердить прилагаемую схему границ прилегающей территории к земельному участку с кадастровым номером 44:27:070104:41, расположенному по адресу: Костромская область, город Кострома, улица Льяная, дом 9.
2. Настоящее распоряжение подлежит официальному опубликованию и размещению на официальном сайте Администрации города Костромы в информационно-телекоммуникационной сети Интернет.

Исполняющий обязанности
начальника Управления

И. В. Богданова

УТВЕРЖДЕНА

Распоряжением
Начальника Управления благоустройства
Администрации города Кострома
от « 22 » сентября 2025 г. № 46 - р

СХЕМА ГРАНИЦ ПРИЛЕГАЮЩИХ ТЕРРИТОРИЙ

прилегающая территория П-118

1. Местоположение прилегающей территории (адресные ориентиры):

Костромская область, г Кострома, ул Льяная, д 9

2. Кадастровый номер объекта, по отношению к которому устанавливается прилегающая территория 44:27:070104:41

3. Сведения о собственнике и (или) ином законном владельце здания, строения, сооружения, земельного участка, а также уполномоченном лице:

ООО фирма "СТРОЙЭЛЕКТРО", ИНН:4401015682 ОГРН:1024400531055

4. Площадь прилегающей территории: 201.31 (кв.м)

5. Вид разрешенного использования земельного участка, по отношению к которому устанавливается прилегающая территория:
для эксплуатации производственной базы


(при наличии)

6. Наличие объектов (в том числе благоустройства), расположенных на прилегающей территории с их описанием


7. Площадь озелененной территории (при ее наличии 60.64 кв.м.), состав озеленения (при наличии - деревья в 0 шт., газон, цветники в кв.м. 60.64)

Номер поворотной точки границ прилегающей территории	Координаты, м (с точностью до двух знаков после запятой)	
	X	Y
1	2	3
П-118/1	288 586.76	1 216 320.09
П-118/2	288 585.82	1 216 327.10
П-118/3	288 579.47	1 216 326.36
П-118/4	288 579.48	1 216 325.40
П-118/5	288 555.45	1 216 322.61
П-118/6	288 556.26	1 216 316.12


Ситуационный план

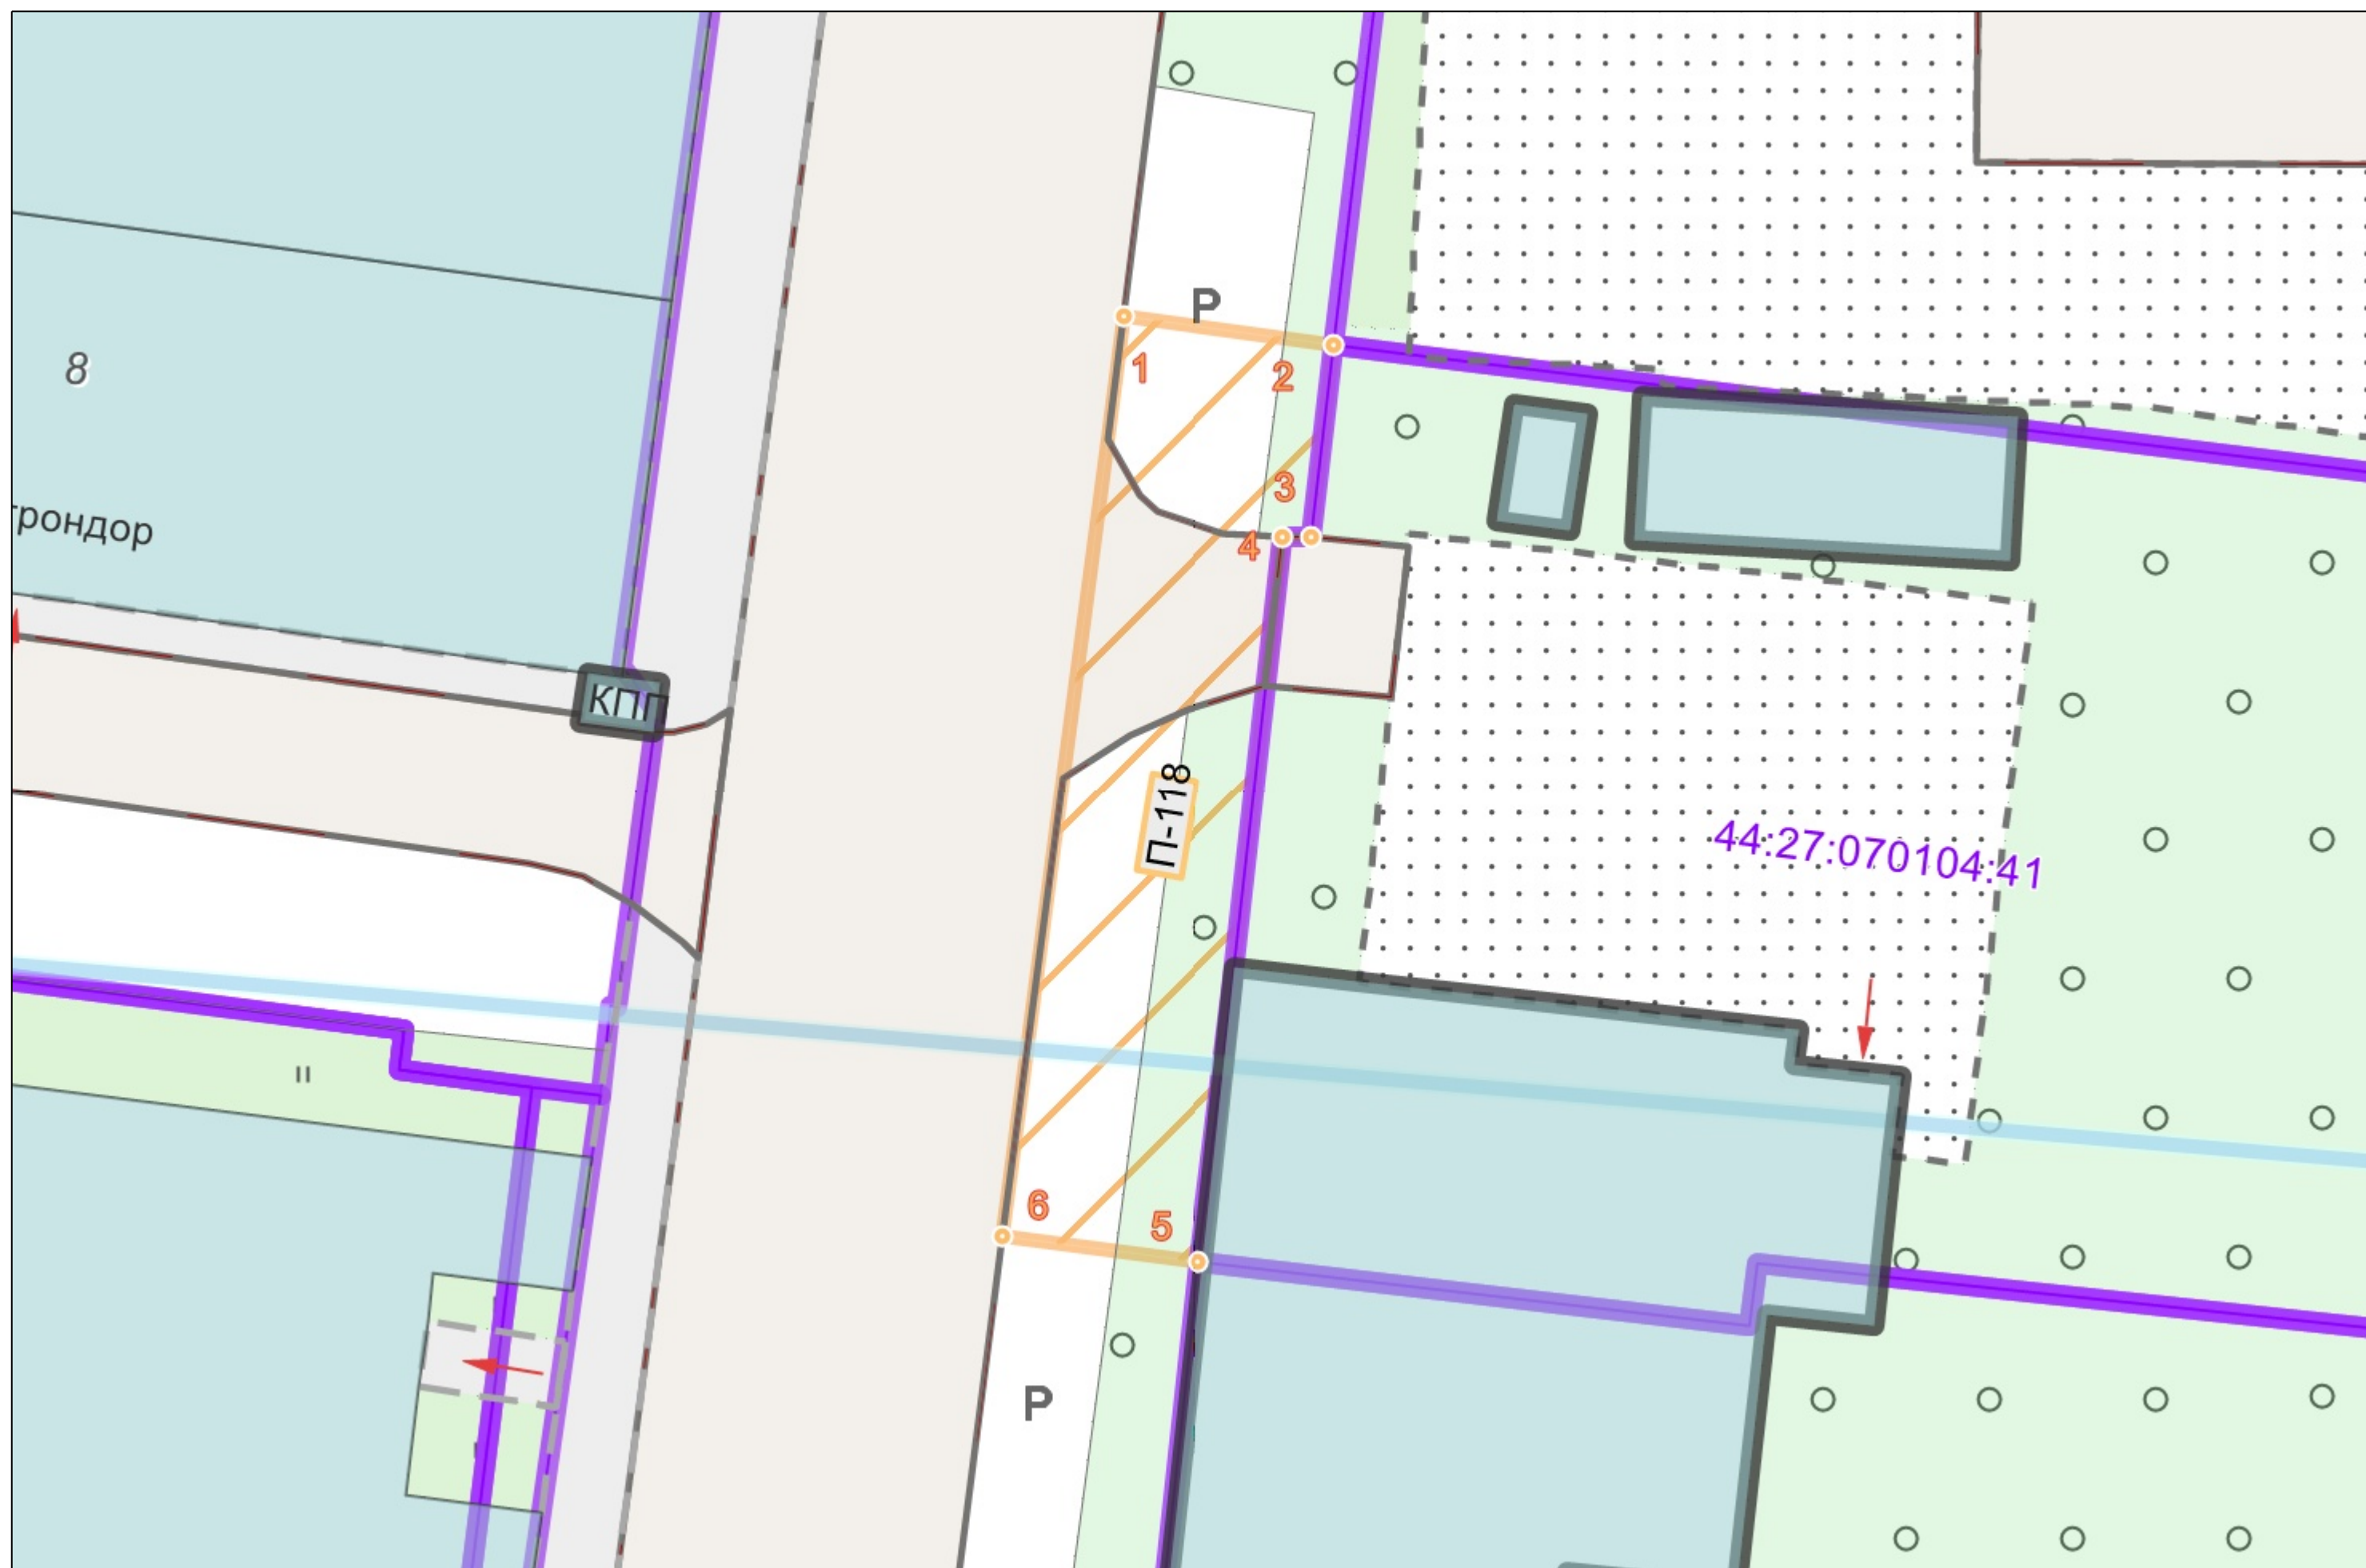

Графическая часть. Масштаб 1:1000

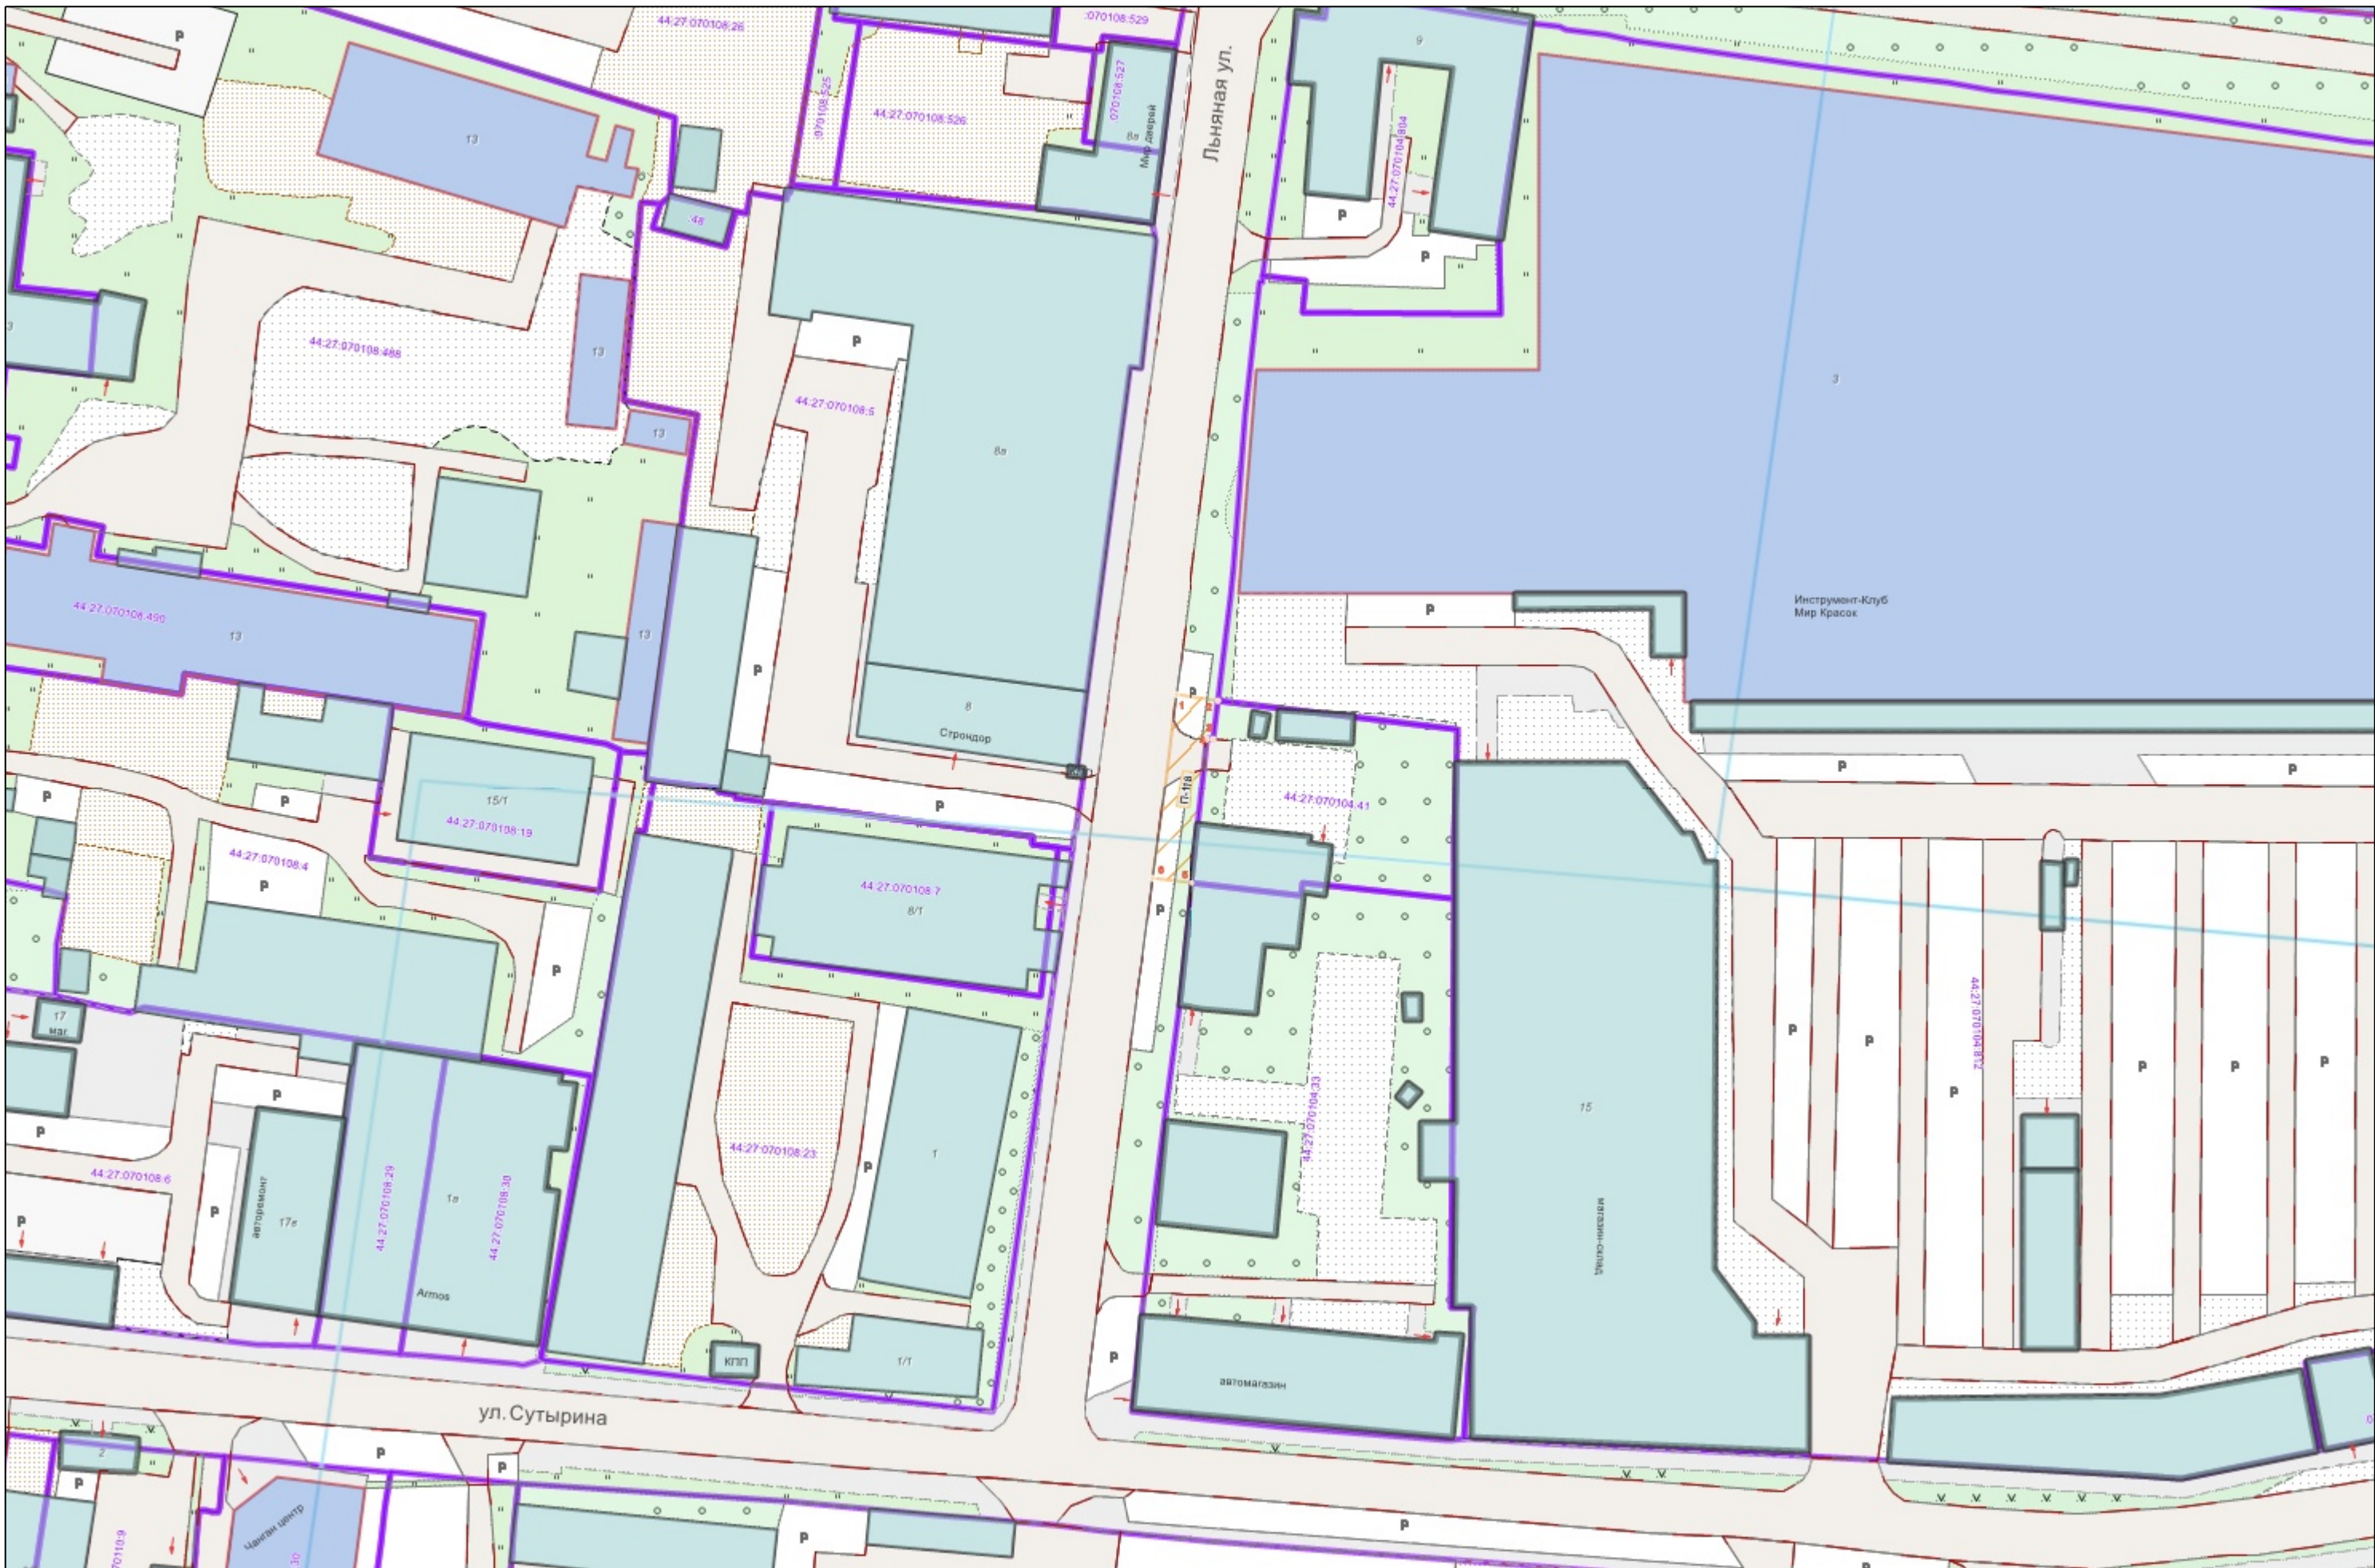

Условные обозначения :

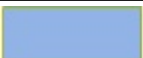	Граница прилегающей территории
	Номер поворотной точки границ прилегающей территории
	Кадастровый номер земельного участка (объекта недвижимости), по отношению к которому устанавливается прилегающая территория
	Номер кадастрового квартала
	Граница кадастрового квартала
	Границы объектов, расположенных на прилегающей территории
	Граница земельных участков
	ОКС жилой
	ОКС нежилой
	Древесная растительность
	Газон
	Луговая растительность