



**АДМИНИСТРАЦИЯ ГОРОДА КОСТРОМЫ
НАЧАЛЬНИК УПРАВЛЕНИЯ БЛАГОУСТРОЙСТВА
АДМИНИСТРАЦИИ ГОРОДА КОСТРОМЫ**

РАСПОРЯЖЕНИЕ

22.09.2025

№ 48 -р

**Об утверждении схемы границ прилегающей территории к
земельному участку с кадастровым номером 44:27:070112:332,
расположенному по адресу: Костромская область,
город Кострома, улица Димитрова, земельный участок 36**

В соответствии с Законом Костромской области от 16 июля 2018 года № 420-6-ЗКО «О содержании правил благоустройства территории муниципального образования Костромской области и порядке определения границ прилегающих территорий», приказом Комитета архитектуры и градостроительства Костромской области от 8 февраля 2024 года № 2 «Об утверждении формы схемы границ прилегающей территории, требований к ее подготовке, к точности и методам определения координат характерных точек границ прилегающей территории», решением Думы города Костромы от 25 апреля 2013 года № 60 «Об утверждении Правил благоустройства территории города Костромы», руководствуясь Положением об Управлении благоустройства Администрации города Костромы, утвержденным решением Думы города Костромы от 27 октября 2022 года № 187,

О Б Я З Ы В А Ю:

1. Утвердить прилагаемую схему границ прилегающей территории к земельному участку с кадастровым номером 44:27:070112:332, расположенному по адресу: Костромская область, город Кострома, улица Димитрова, земельный участок 36.

2. Настоящее распоряжение подлежит официальному опубликованию и размещению на официальном сайте Администрации города Костромы в информационно-телекоммуникационной сети Интернет.

Исполняющий обязанности
начальника Управления

И. В. Богданова

УТВЕРЖДЕНА

Распоряжением
Начальника Управления благоустройства
Администрации города Кострома
от « 22 » сентября 2025 г. № 48 - р

СХЕМА ГРАНИЦ ПРИЛЕГАЮЩИХ ТЕРРИТОРИЙ

прилегающая территория П-88

1. Местоположение прилегающей территории (адресные ориентиры):

Костромская область, г. Кострома, ул. Димитрова, земельный участок 36

2. Кадастровый номер объекта, по отношению к которому устанавливается прилегающая территория 44:27:070112:332

3. Сведения о собственнике и (или) ином законном владельце здания, строения, сооружения, земельного участка, а также уполномоченном лице:



4. Площадь прилегающей территории: 389.55 (кв.м)

5. Вид разрешенного использования земельного участка, по отношению к которому устанавливается прилегающая территория: промышленные и коммунально-складские предприятия IV класса опасности; промышленные и коммунально-складские предприятия V класса опасности

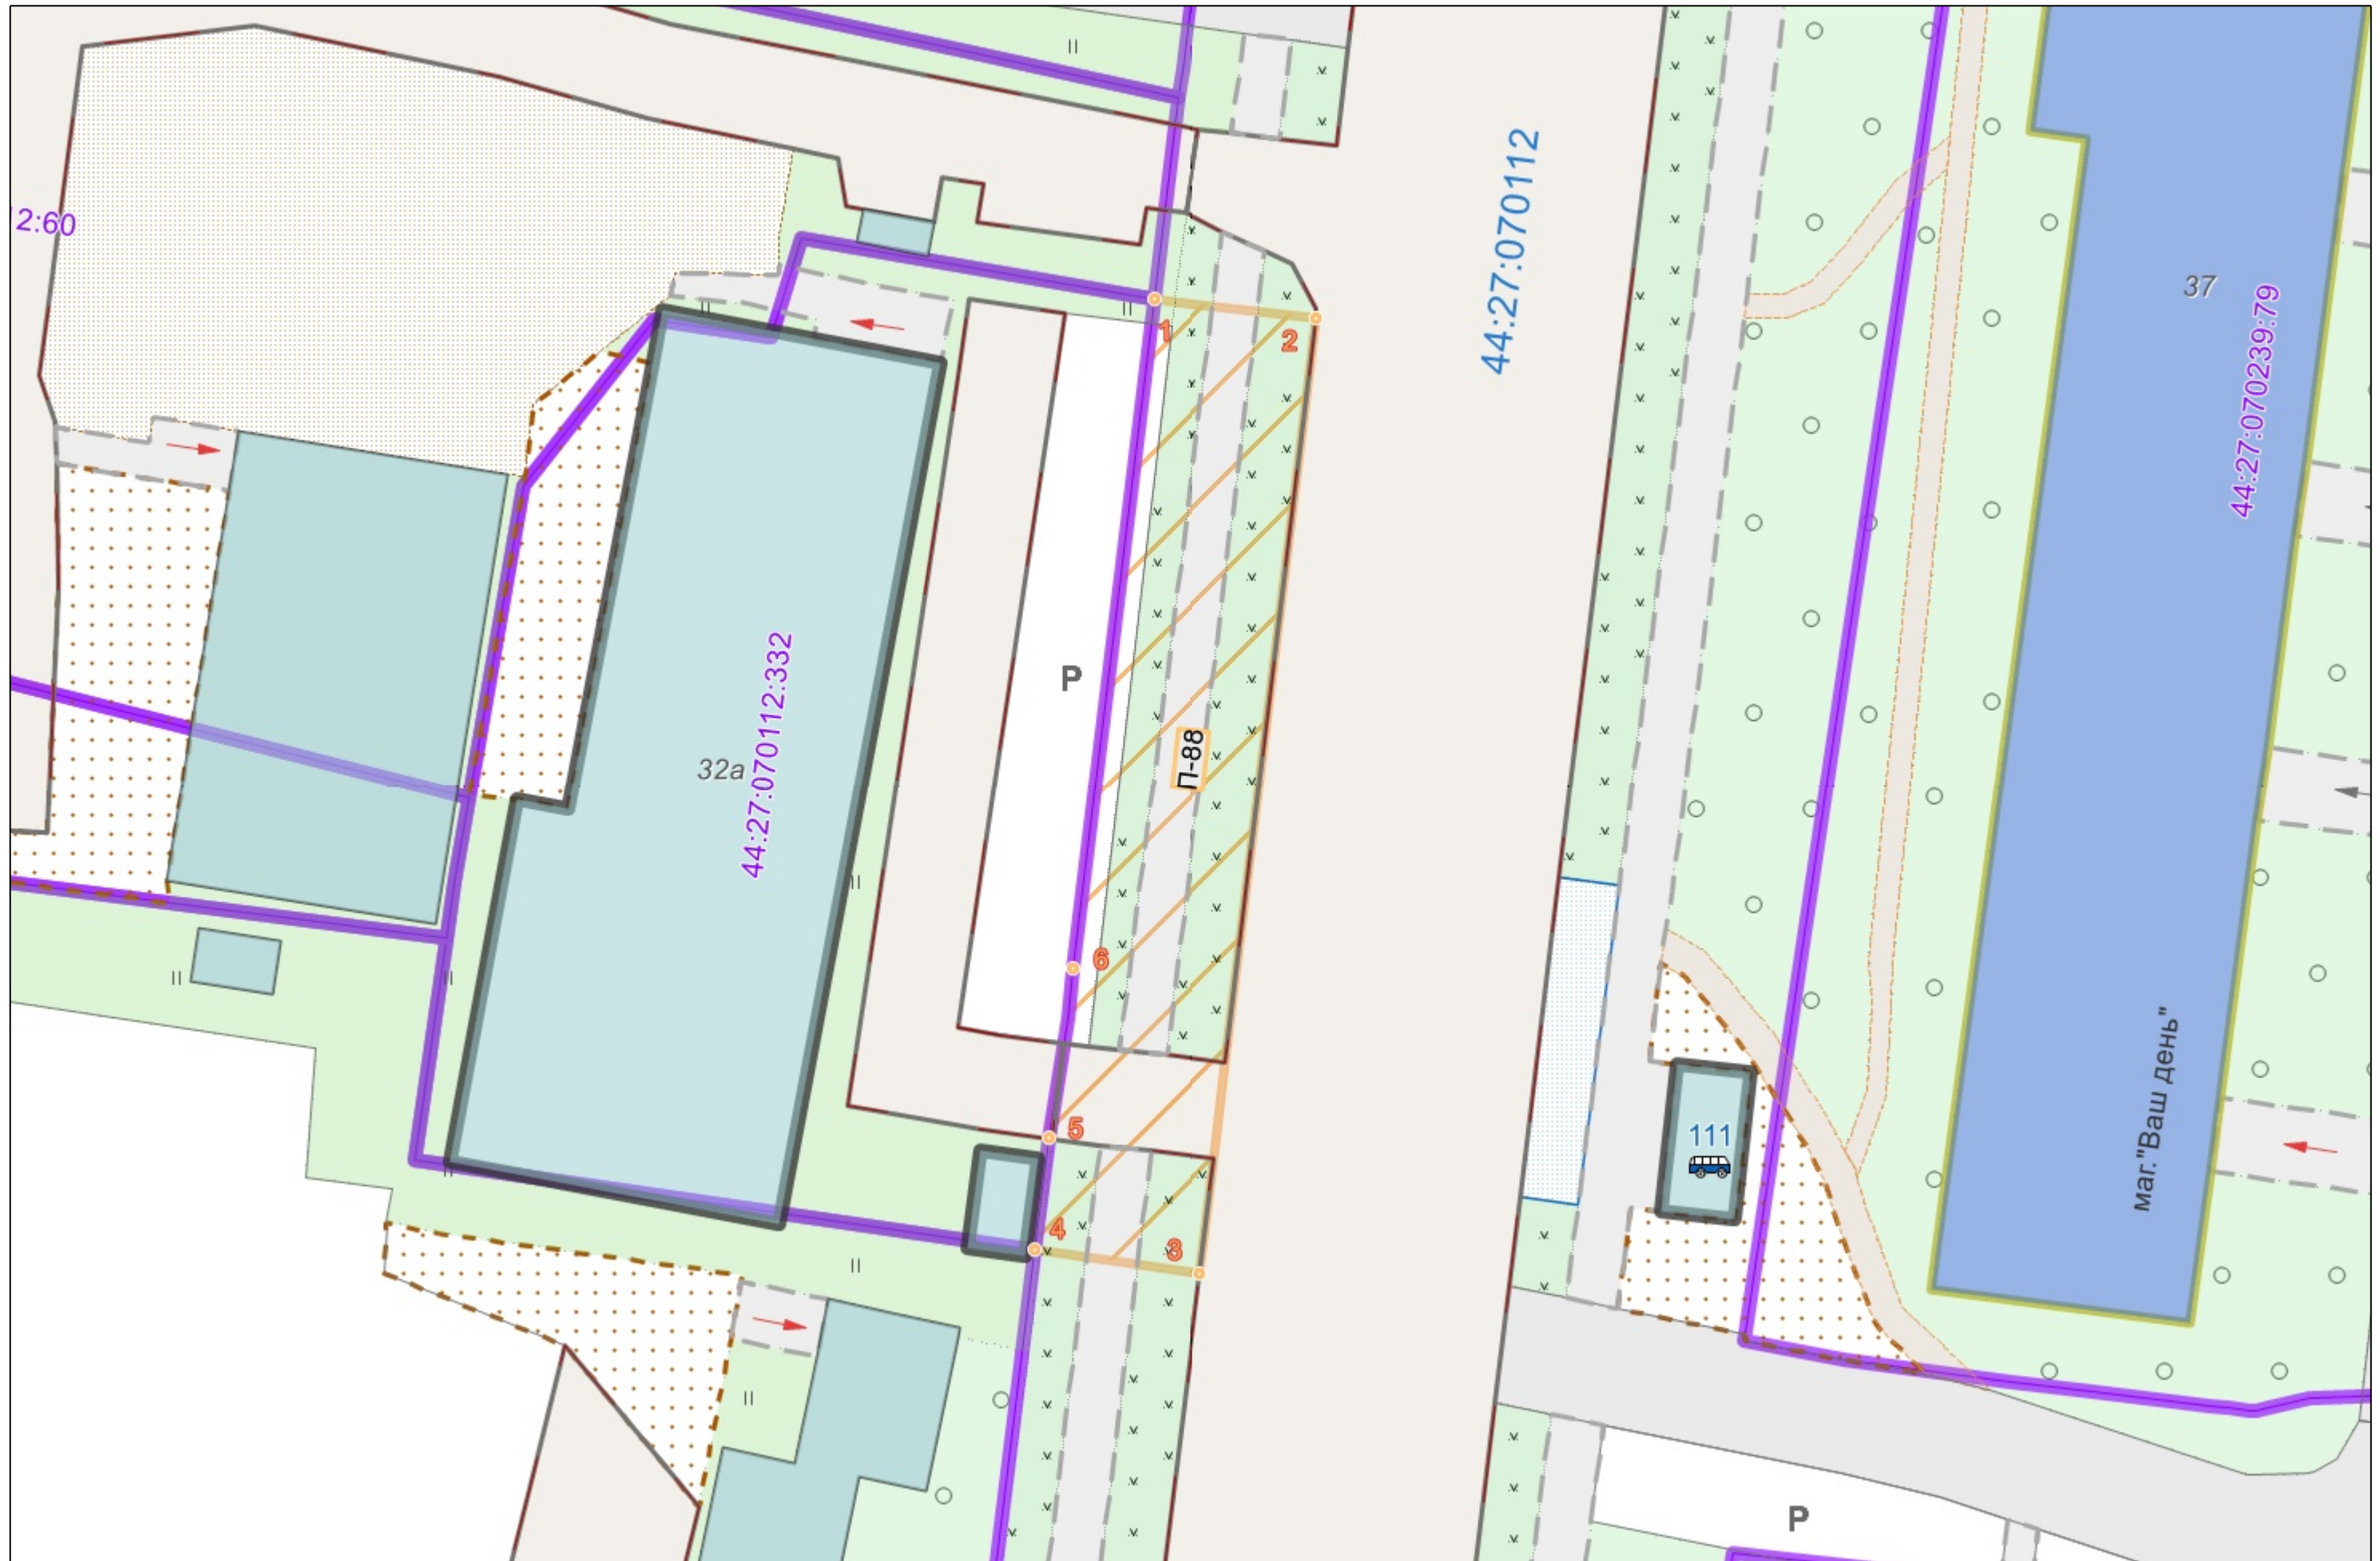
(при наличии)

6. Наличие объектов (в том числе благоустройства), расположенных на прилегающей территории с их описанием


7. Площадь озелененной территории (при ее наличии 206.35 кв.м.), состав озеленения (при наличии - деревья в 9 шт., газон, цветники в кв.м. 206.35

Номер поворотной точки границ прилегающей территории	Координаты, м (с точностью до двух знаков после запятой)	
	X	Y
1	2	3
П-88/1	288 112.76	1 216 563.15
П-88/2	288 111.79	1 216 571.24
П-88/3	288 064.24	1 216 565.44
П-88/4	288 065.43	1 216 557.21
П-88/5	288 071.03	1 216 557.89
П-88/6	288 079.39	1 216 559.14




Ситуационный план



Графическая часть. Масштаб 1:1000

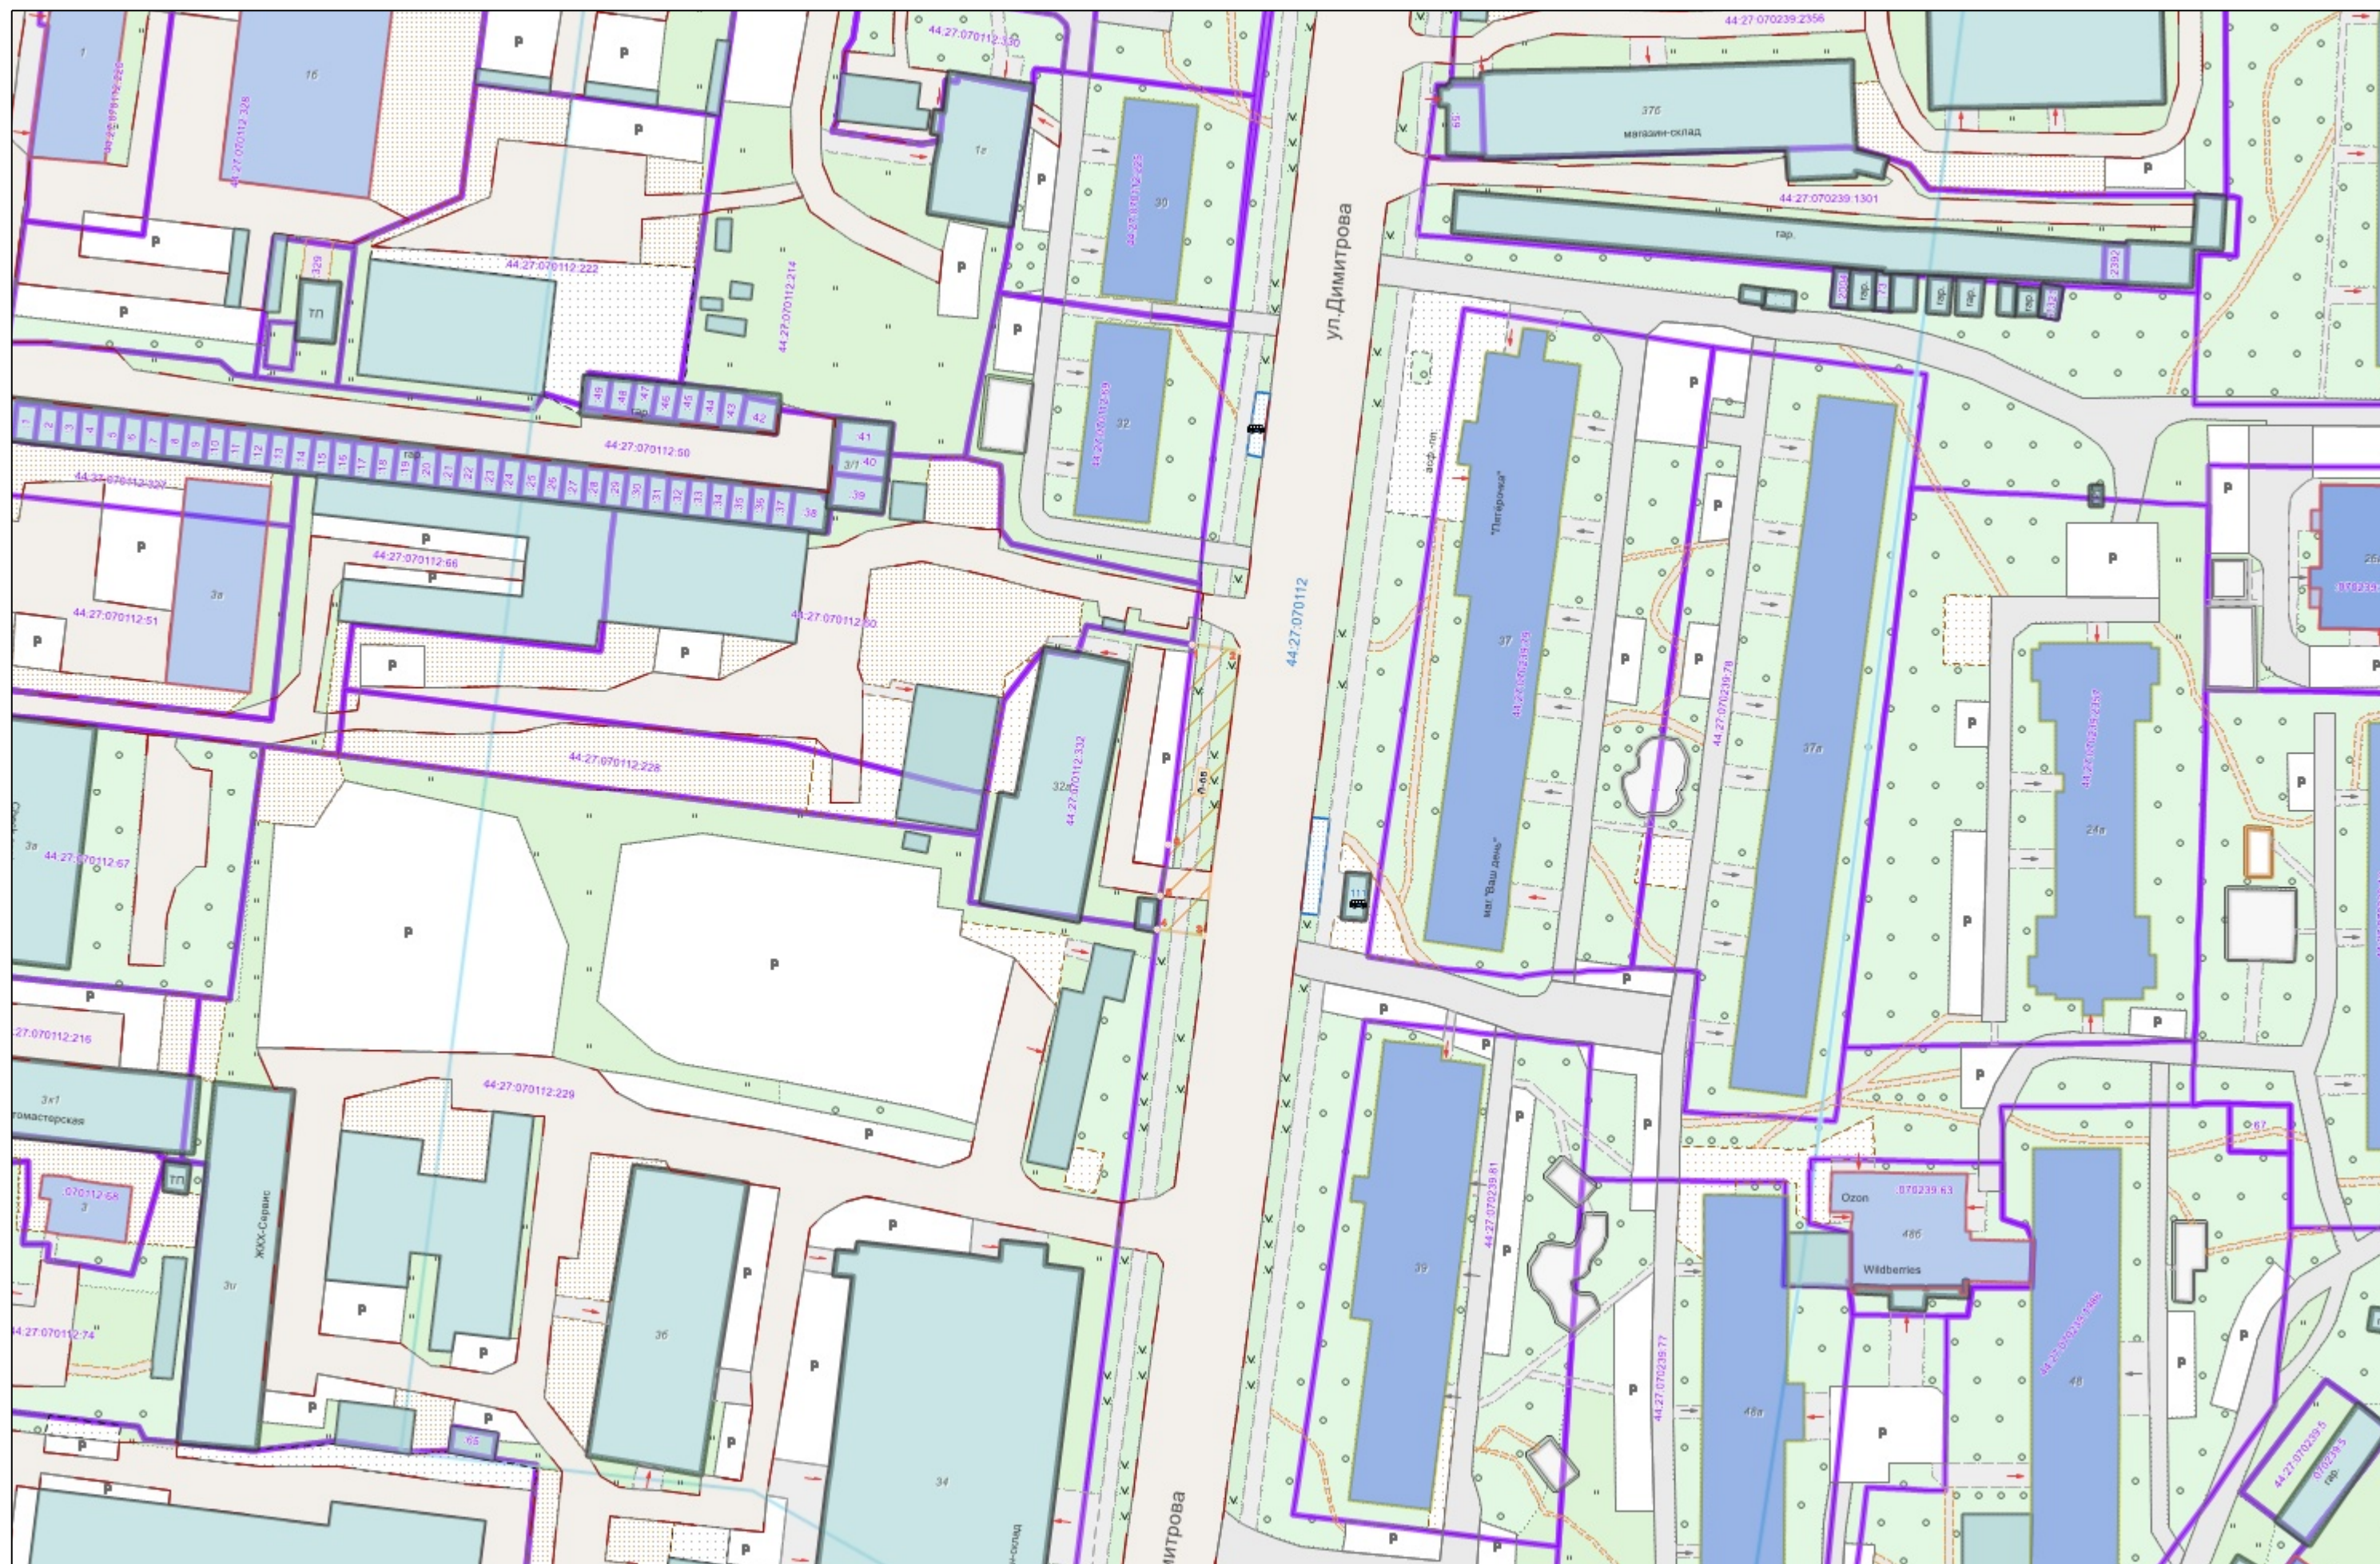

Условные обозначения :

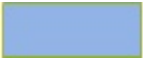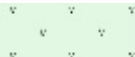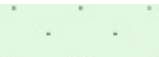	Граница прилегающей территории
	Номер поворотной точки границ прилегающей территории
	Кадастровый номер земельного участка (объекта недвижимости), по отношению к которому устанавливается прилегающая территория
	Номер кадастрового квартала
	Граница кадастрового квартала
	Границы объектов, расположенных на прилегающей территории
	Граница земельных участков
	ОКС жилой
	ОКС нежилой
	Древесная растительность
	Газон
	Луговая растительность