



**АДМИНИСТРАЦИЯ ГОРОДА КОСТРОМЫ
НАЧАЛЬНИК УПРАВЛЕНИЯ БЛАГОУСТРОЙСТВА
АДМИНИСТРАЦИИ ГОРОДА КОСТРОМЫ**

РАСПОРЯЖЕНИЕ

№ 36 -р

22.09.2025

**Об утверждении схемы границ прилегающей территории к
земельному участку с кадастровым номером 44:27:070104:812,
расположенному по адресу: Костромская область,
город Кострома, улица Сутырина, дом 3**

В соответствии с Законом Костромской области от 16 июля 2018 года № 420-6-ЗКО «О содержании правил благоустройства территории муниципального образования Костромской области и порядке определения границ прилегающих территорий», приказом Комитета архитектуры и градостроительства Костромской области от 8 февраля 2024 года № 2 «Об утверждении формы схемы границ прилегающей территории, требований к ее подготовке, к точности и методам определения координат характерных точек границ прилегающей территории», решением Думы города Костромы от 25 апреля 2013 года № 60 «Об утверждении Правил благоустройства территории города Костромы», руководствуясь Положением об Управлении благоустройства Администрации города Костромы, утвержденным решением Думы города Костромы от 27 октября 2022 года № 187,

О Б Я З Ы В А Ю:

1. Утвердить прилагаемую схему границ прилегающей территории к земельному участку с кадастровым номером 44:27:070104:812, расположенному по адресу: Костромская область, город Кострома, улица Сутырина, дом 3.
2. Настоящее распоряжение подлежит официальному опубликованию и размещению на официальном сайте Администрации города Костромы в информационно-телекоммуникационной сети Интернет.

Исполняющий обязанности
начальника Управления

И. В. Богданова

УТВЕРЖДЕНА

Распоряжением
Начальника Управления благоустройства
Администрации города Кострома
от « 22 » сентября 2025 г. № 36 - р

СХЕМА ГРАНИЦ ПРИЛЕГАЮЩИХ ТЕРРИТОРИЙ

прилегающая территория П-193

1. Местоположение прилегающей территории (адресные ориентиры):

Костромская обл., г Кострома, ул Сутырина, д 3

2. Кадастровый номер объекта, по отношению к которому устанавливается прилегающая территория 44:27:070104:812

3. Сведения о собственнике и (или) ином законном владельце здания, строения, сооружения, земельного участка, а также уполномоченном лице: ООО "Эстейт", ИНН:4401170060, ОГРН:1164401052551

4. Площадь прилегающей территории: 2802.29 (кв.м)

5. Вид разрешенного использования земельного участка, по отношению к которому устанавливается прилегающая территория:
объекты розничной торговли

(при наличии)

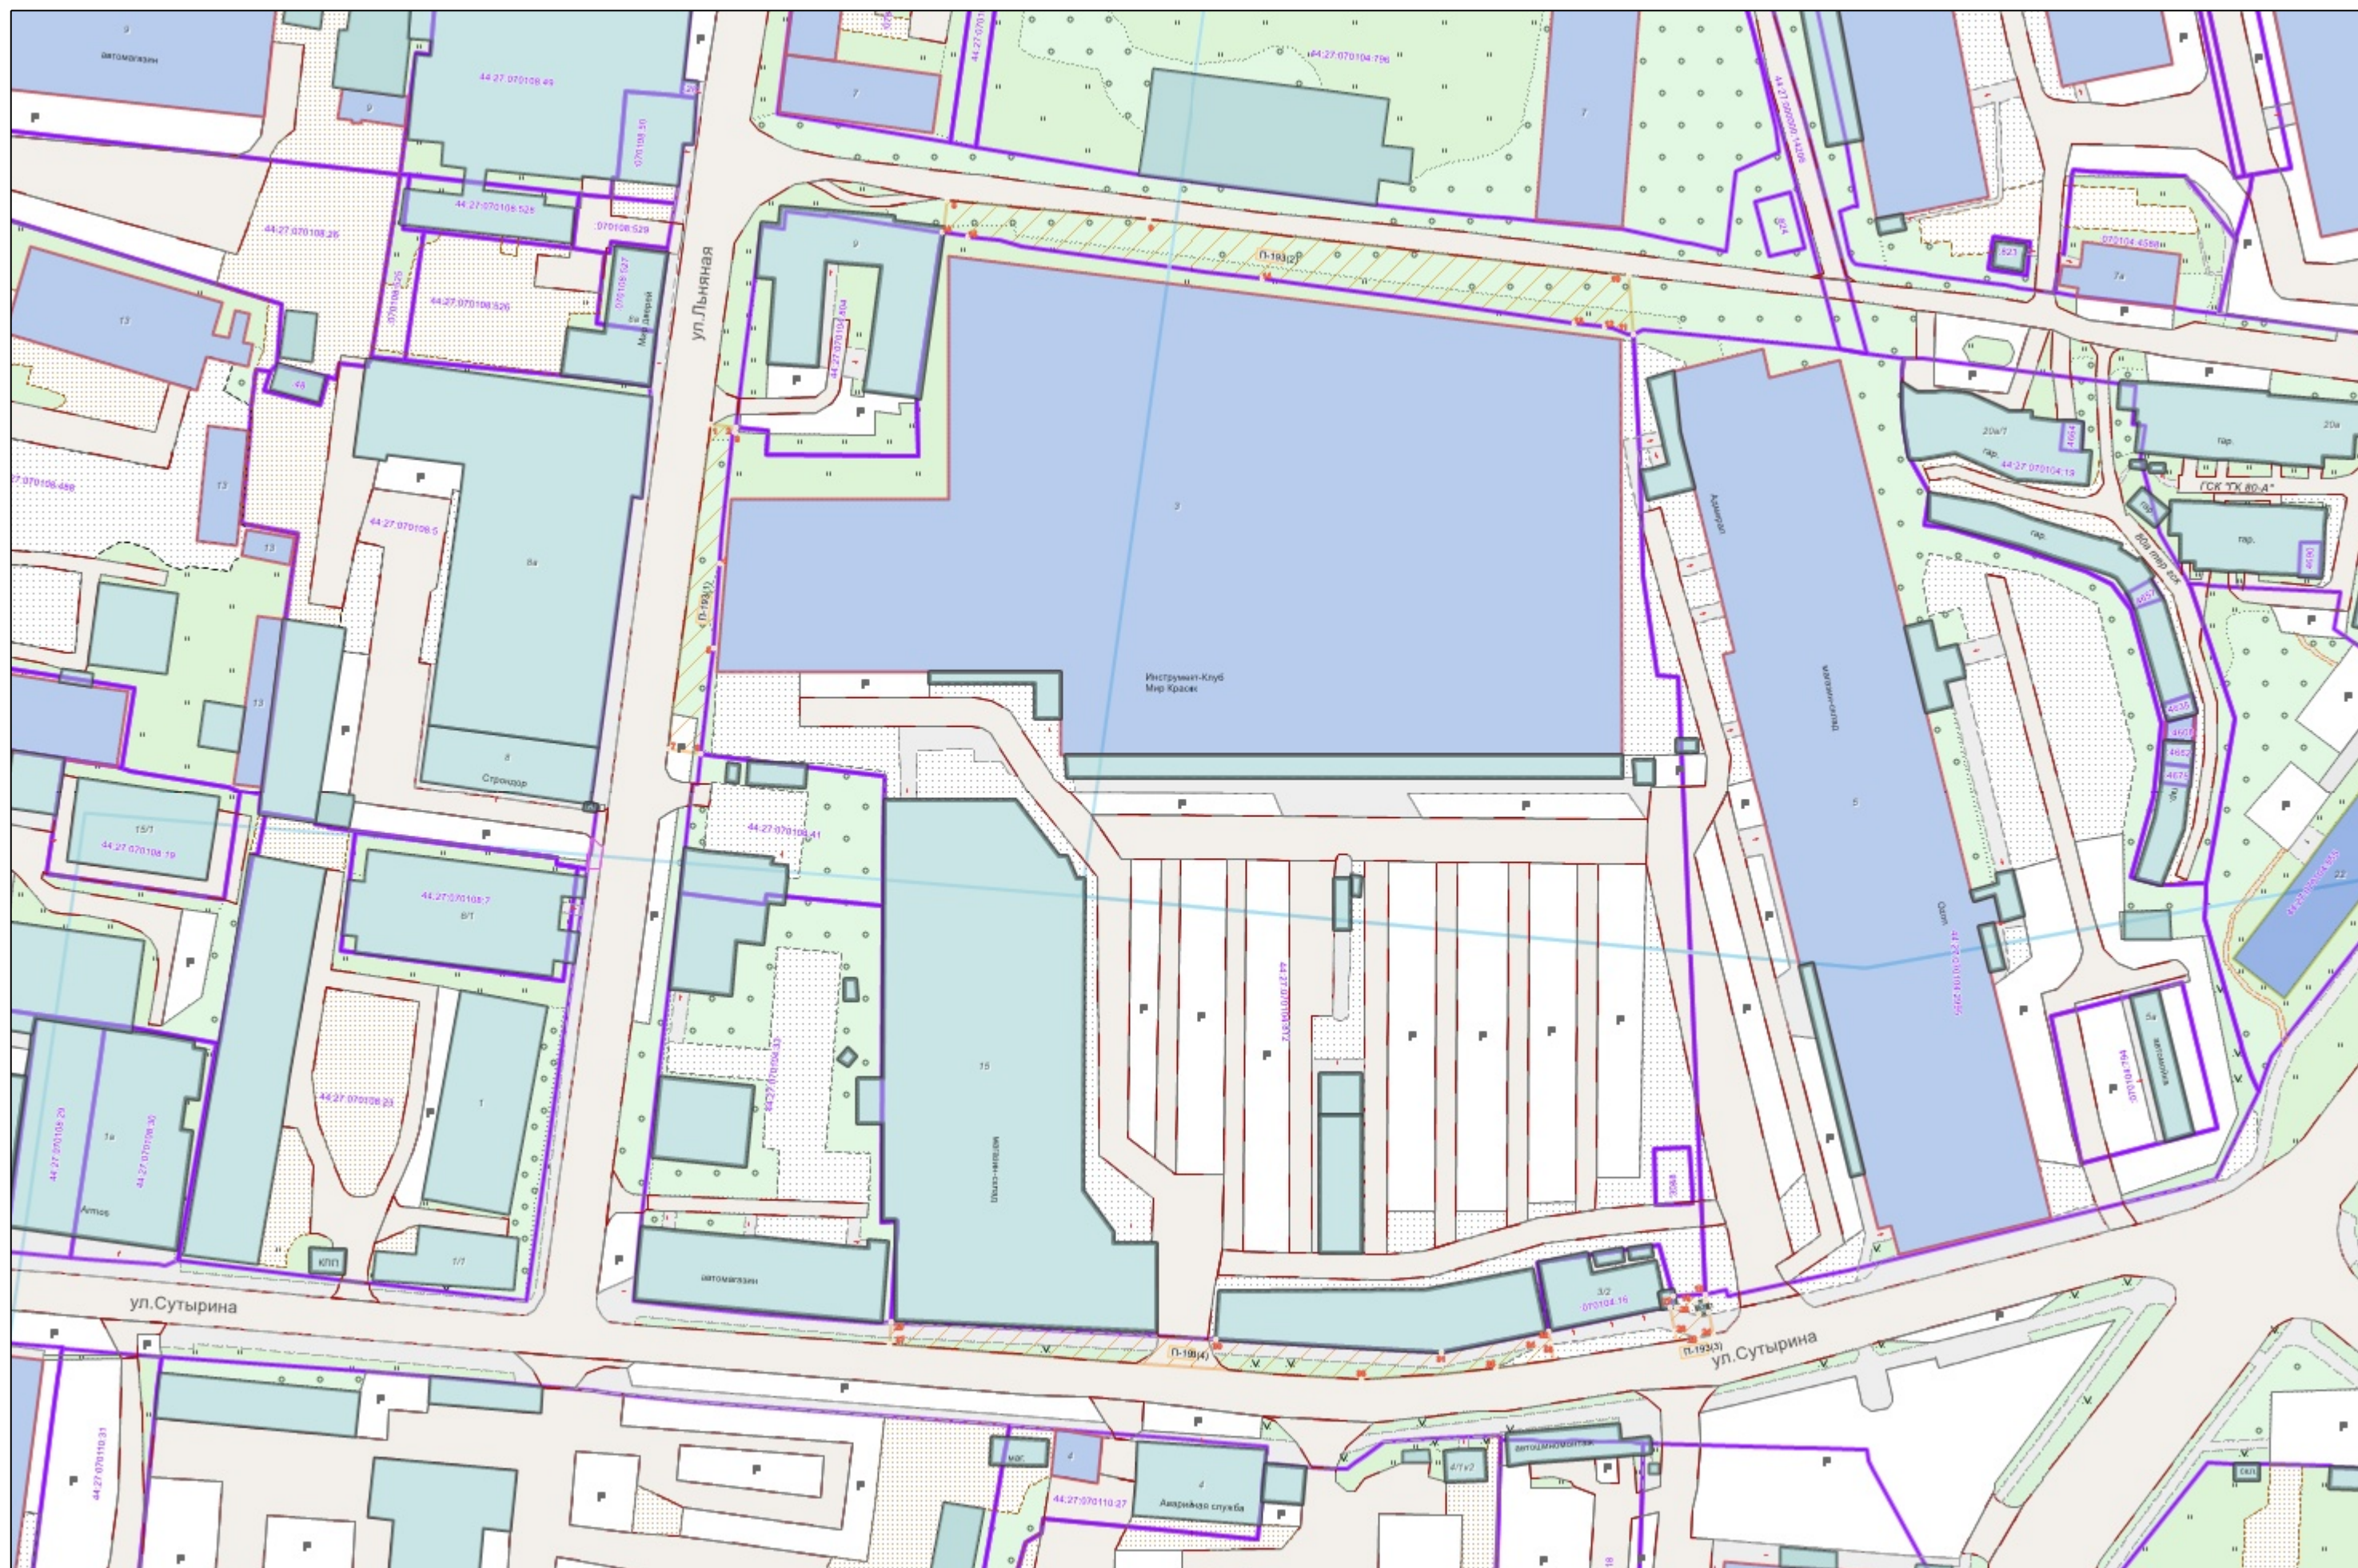
6. Наличие объектов (в том числе благоустройства), расположенных на прилегающей территории с их описанием

7. Площадь озелененной территории (при ее наличии 2149.3 кв.м.), состав озеленения (при наличии - деревья в 172 шт., газон, цветники в кв.м. 2149.3)


Номер поворотной точки границ прилегающей территории	Координаты, м (с точностью до двух знаков после запятой)	
	X	Y
1	2	3
П-193/1	288 656.83	1 216 329.21
П-193/2	288 656.11	1 216 334.57
П-193/3	288 655.13	1 216 334.45
П-193/4	288 626.89	1 216 331.10
П-193/5	288 608.45	1 216 329.81
П-193/6	288 585.82	1 216 327.10
П-193/7	288 586.76	1 216 320.09
П-193/8	288 704.73	1 216 380.05
П-193/9	288 700.75	1 216 423.60
П-193/10	288 688.58	1 216 527.01
П-193/11	288 675.88	1 216 527.98
П-193/12	288 677.77	1 216 521.71
П-193/13	288 678.29	1 216 515.24
П-193/14	288 688.11	1 216 448.14
П-193/15	288 696.87	1 216 384.74
П-193/16	288 697.94	1 216 379.09
П-193/18	288 468.81	1 216 536.72
П-193/19	288 469.32	1 216 543.41
П-193/20	288 467.48	1 216 541.51
П-193/21	288 468.02	1 216 543.45
П-193/22	288 465.58	1 216 544.13
П-193/23	288 465.04	1 216 542.18
П-193/24	288 460.66	1 216 545.29
П-193/25	288 460.08	1 216 541.92
П-193/26	288 461.29	1 216 536.90
П-193/27	288 466.49	1 216 536.03
П-193/28	288 466.67	1 216 537.30
П-193/29	288 463.31	1 216 368.03
П-193/30	288 459.60	1 216 438.29
П-193/31	288 456.76	1 216 486.68
П-193/32	288 461.38	1 216 509.67
П-193/33	288 458.45	1 216 510.25
П-193/34	288 457.94	1 216 506.98
П-193/35	288 453.42	1 216 498.55
П-193/36	288 450.95	1 216 469.41

Номер поворотной точки границ прилегающей территории	Координаты, м (с точностью до двух знаков после запятой)	
	X	Y
П-193/37	288 458.54	1 216 367.76




Ситуационный план



Графическая часть. Масштаб 1:1000

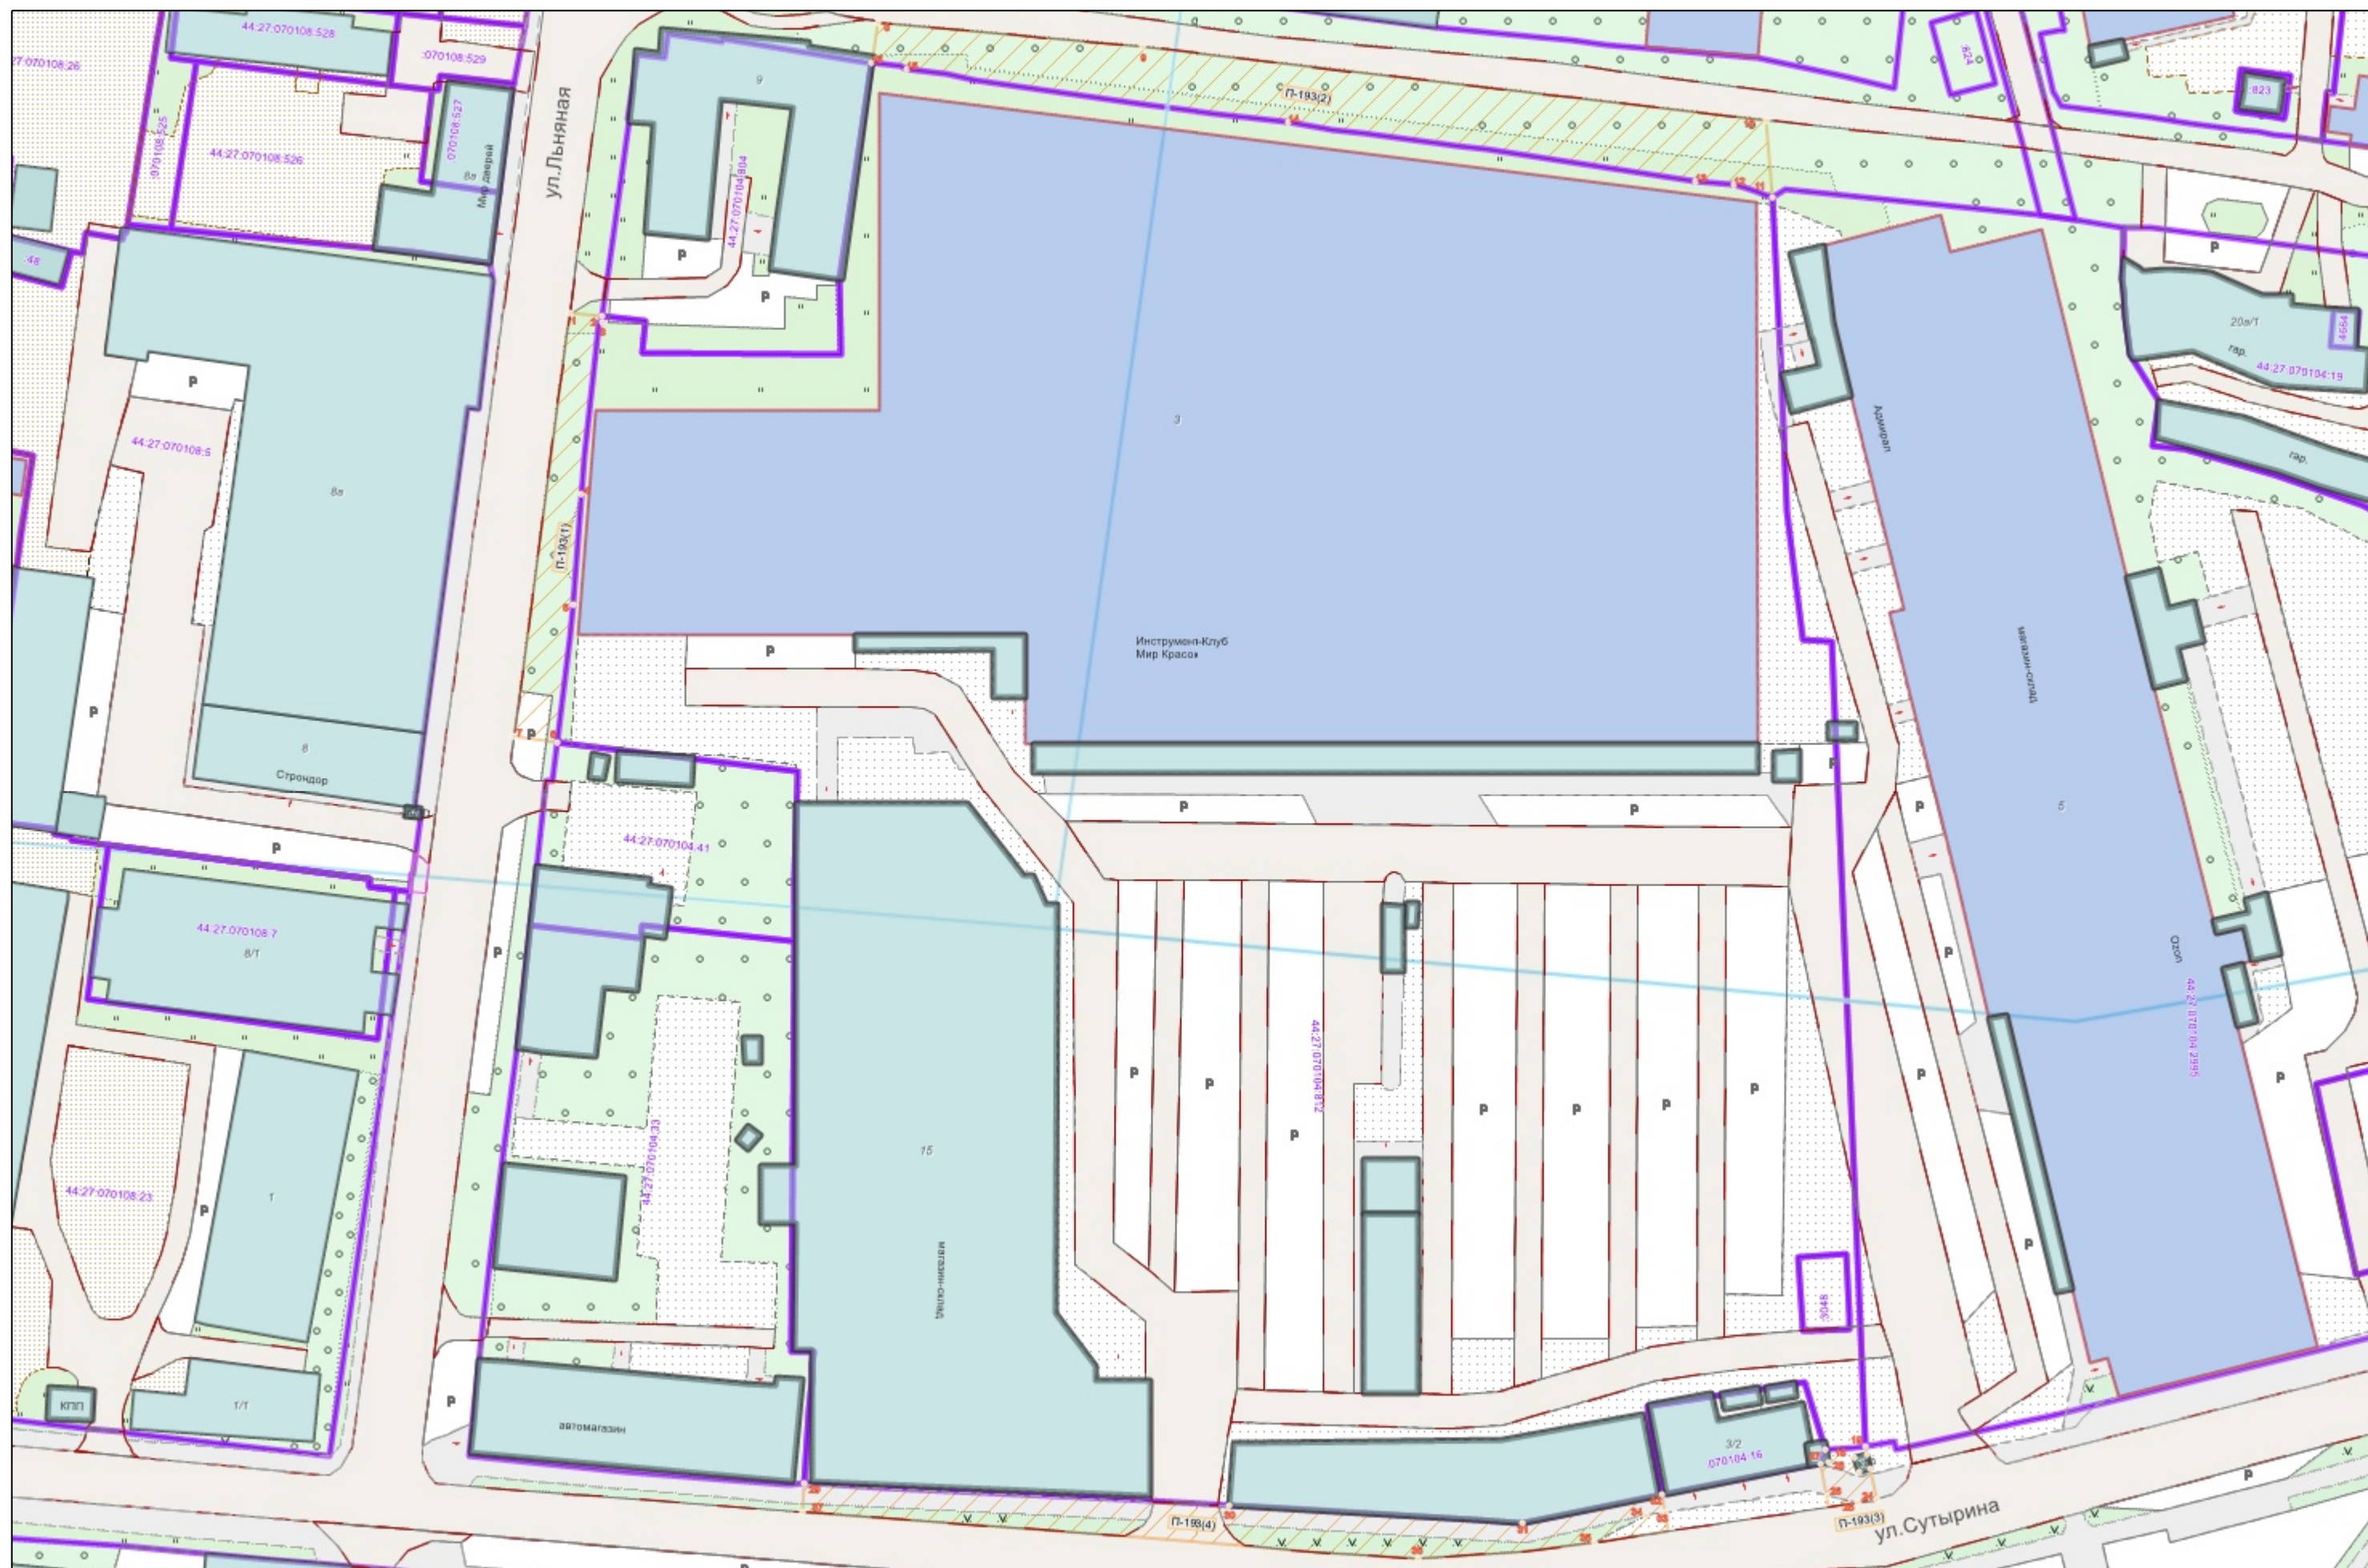

Условные обозначения :

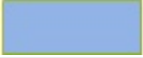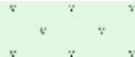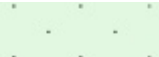	Граница прилегающей территории
	Номер поворотной точки границ прилегающей территории
	Кадастровый номер земельного участка (объекта недвижимости), по отношению к которому устанавливается прилегающая территория
	Номер кадастрового квартала
	Граница кадастрового квартала
	Границы объектов, расположенных на прилегающей территории
	Граница земельных участков
	ОКС жилой
	ОКС нежилой
	Древесная растительность
	Газон
	Луговая растительность