



**АДМИНИСТРАЦИЯ ГОРОДА КОСТРОМЫ
НАЧАЛЬНИК УПРАВЛЕНИЯ БЛАГОУСТРОЙСТВА
АДМИНИСТРАЦИИ ГОРОДА КОСТРОМЫ**

РАСПОРЯЖЕНИЕ

22.09.2025

№ 41 -р

**Об утверждении схемы границ прилегающей территории к
земельному участку с кадастровым номером
44:27:070104:2995, расположенному по адресу: Костромская
область, город Кострома, улица Сутырина, дом 5**

В соответствии с Законом Костромской области от 16 июля 2018 года № 420-6-ЗКО «О содержании правил благоустройства территории муниципального образования Костромской области и порядке определения границ прилегающих территорий», приказом Комитета архитектуры и градостроительства Костромской области от 8 февраля 2024 года № 2 «Об утверждении формы схемы границ прилегающей территории, требований к ее подготовке, к точности и методам определения координат характерных точек границ прилегающей территории», решением Думы города Костромы от 25 апреля 2013 года № 60 «Об утверждении Правил благоустройства территории города Костромы», руководствуясь Положением об Управлении благоустройства Администрации города Костромы, утвержденным решением Думы города Костромы от 27 октября 2022 года № 187,

О Б Я З Ы В А Ю:

1. Утвердить прилагаемую схему границ прилегающей территории к земельному участку с кадастровым номером 44:27:070104:2995, расположенному по адресу: Костромская область, город Кострома, улица Сутырина, дом 5.
2. Настоящее распоряжение подлежит официальному опубликованию и размещению на официальном сайте Администрации города Костромы в информационно-телекоммуникационной сети Интернет.

Исполняющий обязанности
начальника Управления

И. В. Богданова

УТВЕРЖДЕНА

Распоряжением
Начальника Управления благоустройства
Администрации города Кострома
от « 22 » сентября ____ г. № 41 - р

СХЕМА ГРАНИЦ ПРИЛЕГАЮЩИХ ТЕРРИТОРИЙ

прилегающая территория П-114

1. Местоположение прилегающей территории (адресные ориентиры):

Костромская область обл., г. Кострома, ул. Сутырина, д.5

2. Кадастровый номер объекта, по отношению к которому устанавливается прилегающая территория 44:27:070104:2995

3. Сведения о собственнике и (или) ином законном владельце здания, строения, сооружения, земельного участка, а также уполномоченном лице: ООО "Торговая площадь", ИНН:4401039475, ОГРН:10344086355910

4. Площадь прилегающей территории: 1385.99 (кв.м)

5. Вид разрешенного использования земельного участка, по отношению к которому устанавливается прилегающая территория: объекты розничной торговли

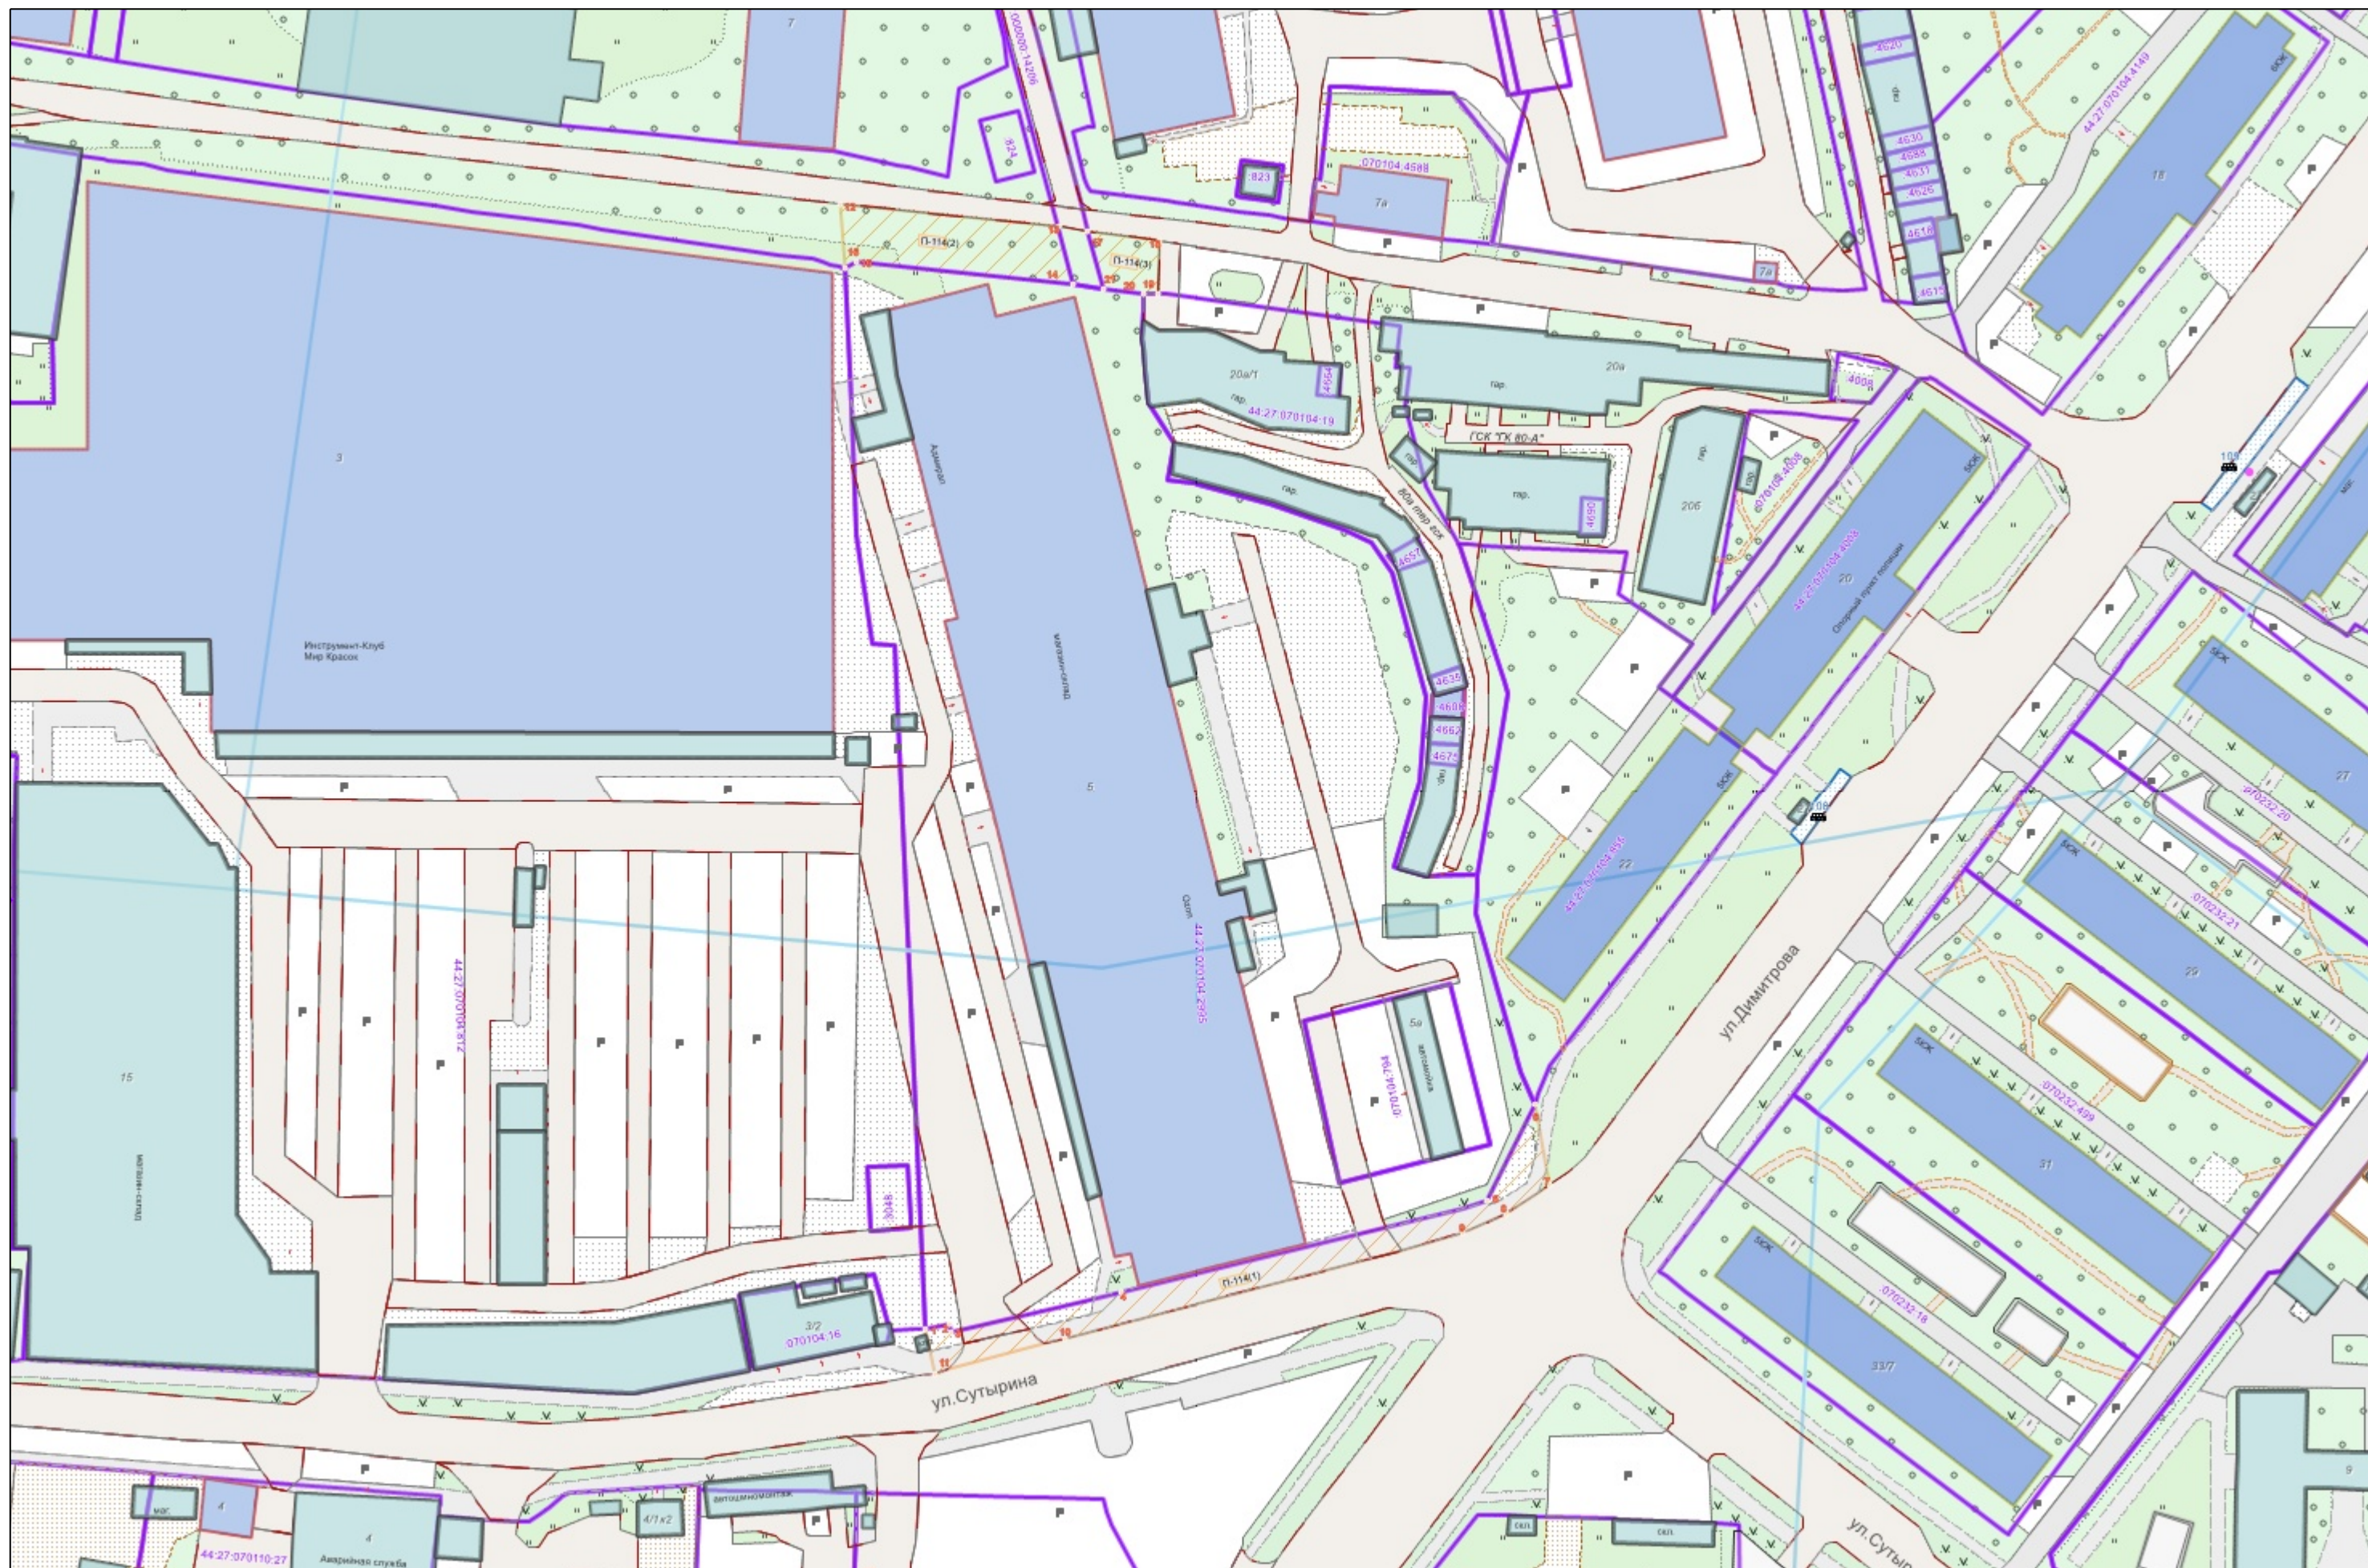
(при наличии)

6. Наличие объектов (в том числе благоустройства), расположенных на прилегающей территории с их описанием


7. Площадь озелененной территории (при ее наличии 623.0 кв.м.), состав озеленения (при наличии - деревья в 65 шт., газон, цветники в кв.м. 623.0)

Номер поворотной точки границ прилегающей территории	Координаты, м (с точностью до двух знаков после запятой)	
	X	Y
1	2	3
П-114/1	288 469.32	1 216 543.41
П-114/2	288 470.24	1 216 548.12
П-114/3	288 468.75	1 216 548.45
П-114/4	288 476.34	1 216 581.47
П-114/5	288 494.13	1 216 653.18
П-114/6	288 512.96	1 216 662.38
П-114/7	288 497.37	1 216 665.35
П-114/8	288 491.62	1 216 656.83
П-114/9	288 487.89	1 216 648.46
П-114/10	288 467.41	1 216 570.53
П-114/11	288 460.66	1 216 545.29
П-114/12	288 688.58	1 216 527.01
П-114/13	288 683.93	1 216 569.31
П-114/14	288 672.94	1 216 572.23
П-114/15	288 677.04	1 216 529.98
П-114/16	288 675.88	1 216 527.99
П-114/17	288 683.27	1 216 575.07
П-114/18	288 681.24	1 216 589.00
П-114/19	288 670.82	1 216 588.73
П-114/20	288 670.85	1 216 585.99
П-114/21	288 671.96	1 216 578.05




Ситуационный план



Графическая часть. Масштаб 1:1000

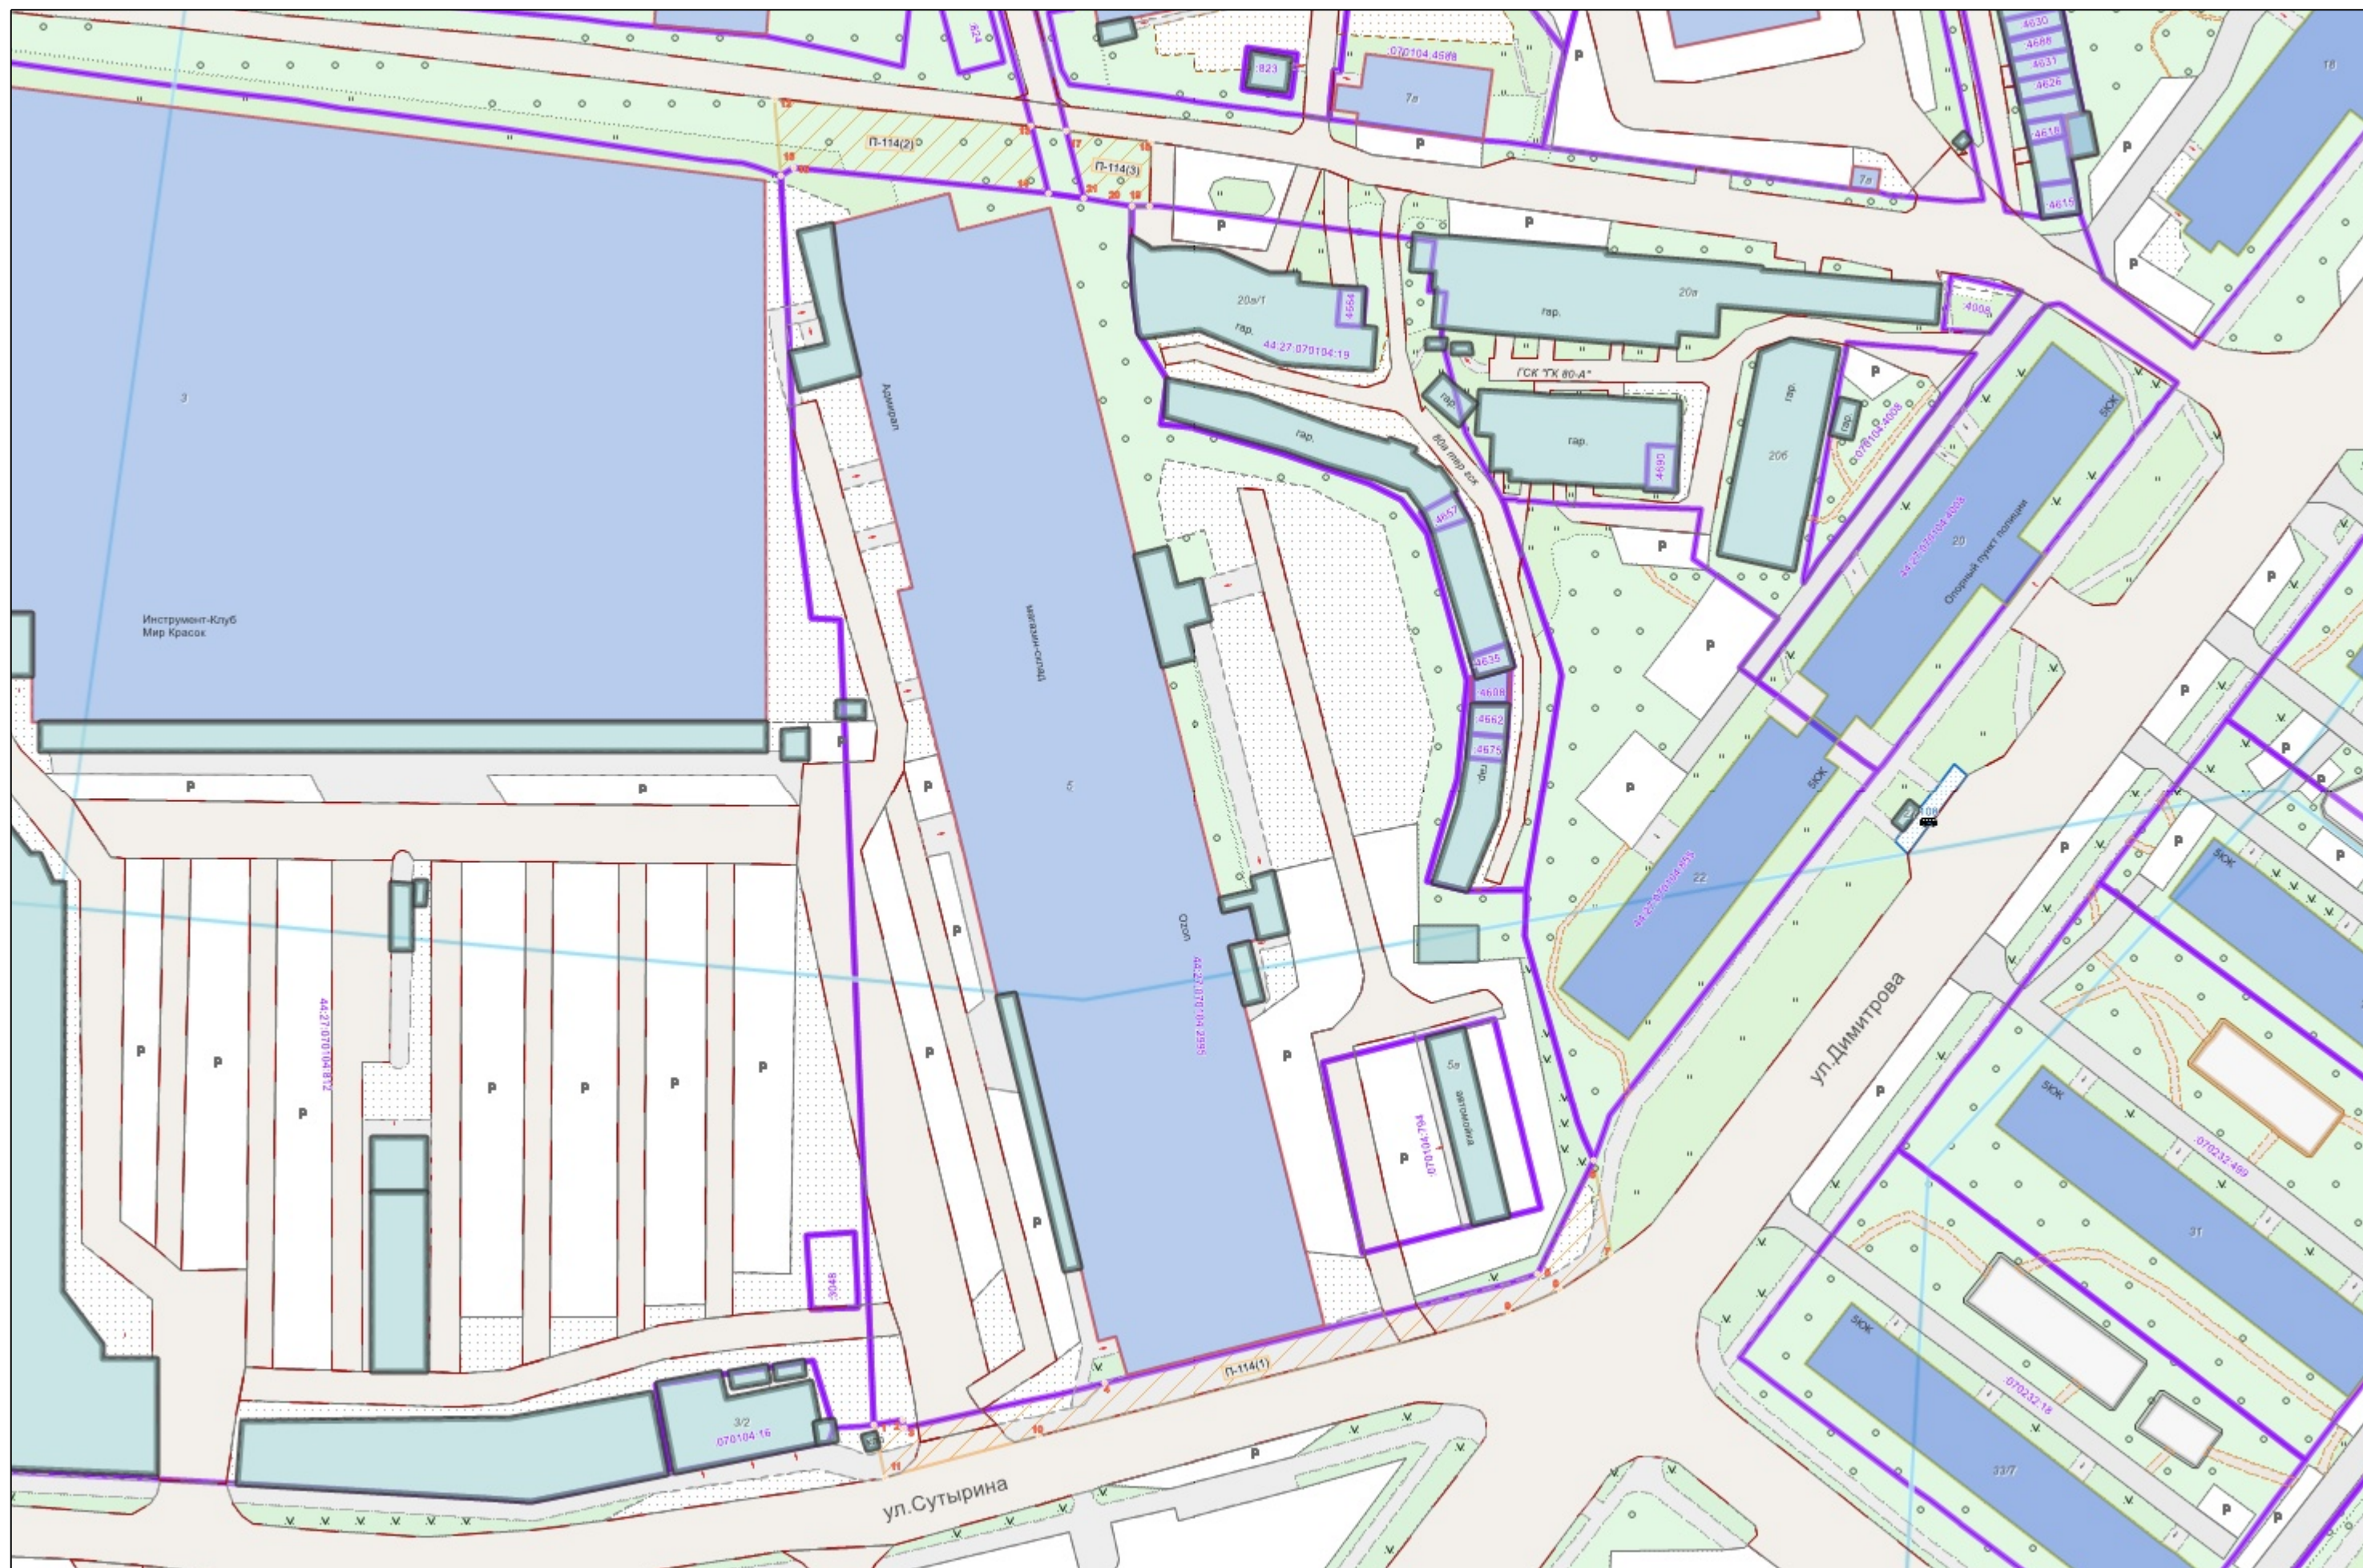

Условные обозначения :

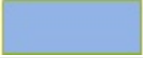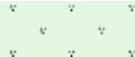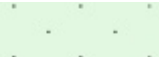	Граница прилегающей территории
	Номер поворотной точки границ прилегающей территории
	Кадастровый номер земельного участка (объекта недвижимости), по отношению к которому устанавливается прилегающая территория
	Номер кадастрового квартала
	Граница кадастрового квартала
	Границы объектов, расположенных на прилегающей территории
	Граница земельных участков
	ОКС жилой
	ОКС нежилой
	Древесная растительность
	Газон
	Луговая растительность