



АДМИНИСТРАЦИЯ ГОРОДА КОСТРОМЫ

ПОСТАНОВЛЕНИЕ

16 октября 2025 года

№ 2387

О внесении изменений в Перечень озелененных территорий города Костромы

В целях приведения муниципального нормативного правового акта в соответствие с Генеральным планом города Костромы, а также в целях обеспечения соблюдения норматива озелененности, руководствуясь частью 2 статьи 37, статьей 42, частью 1 статьи 57 Устава города Костромы:

ПОСТАНОВЛЯЮ:

1. Внести в Перечень озелененных территорий города Костромы, утвержденный постановлением Администрации города Костромы от 29 июля 2019 года № 1300 (с изменениями, внесенными постановлениями Администрации города Костромы от 15 декабря 2021 года № 2242, от 17 июня 2022 года № 1178, от 9 ноября 2023 года № 2244, от 15 апреля 2025 года № 733, от 7 июля 2025 года № 1365), следующие изменения:

1.1. строку 34 изложить в следующей редакции:

« 34.	"Зеленые насаждения в районе дома 1 по улице Березовая роща" (приложение 34)	Озелененная территория общего пользования	4151	»;
-------	--	---	------	----

1.2. строку 52 изложить в следующей редакции:

« 52.	"Зеленые насаждения по улице Юбилейной" (приложение 52)	Озелененная территория общего пользования	11721	»;
-------	---	---	-------	----

1.3. строку 57 изложить в следующей редакции:

« 57.	"Зеленые насаждения вдоль улицы Профсоюзной от улицы Волжской 2-й до дома 10 по улице Профсоюзной" (приложение 57)	Озелененная территория общего пользования	27521	»;
-------	--	---	-------	----

1.4. строку 85 изложить в следующей редакции:

«	85.	"Сквер «Щит и меч»" (приложение 85)	Озелененная территория общего пользования	2150	»;
---	-----	--	---	------	----

1.5. строку 156 изложить в следующей редакции:

«	156.	"Зеленые насаждения в районе дома 86 по шоссе Кинешемскому" (приложение 156)	Озелененная территория общего пользования	59835	»;
---	------	---	---	-------	----

1.6. Дополнить строками 160 - 188 следующего содержания:

«	160.	"Зеленые насаждения между улицами Шарьинской и Губернской" (приложение 160)	Озелененная территория общего пользования	118868	
	161.	"Зеленые насаждения между рекой Кострома и улицей Прасковьи Малининой и проспектом Речным" (приложение 161)	Озелененная территория специального назначения	188857	
	162.	"Зеленые насаждения в районе 1-го Речного проезда" (приложение 162)	Озелененная территория общего пользования	104691	
	163.	"Зеленые насаждения по улице Ленина (за дендропарком)" (приложение 163)	Озелененная территория общего пользования	449874	
	164.	"Зеленые насаждения в районе дома 115 по улице Костромской" (приложение 164)	Озелененная территория общего пользования	46756	
	165.	Зеленые насаждения в районе домов 1и, 2е, 2ж по улице Костромской (приложение 165)	Озелененная территория общего пользования	52902	
	166.	Зеленые насаждения севернее деревни Сокеркино (приложение 166)	Озелененная территория специального назначения	143640	
	167.	Зеленые насаждения южнее деревни Сокеркино (приложение 167)	Озелененная территория общего пользования,	22473	

168.	Зеленые насаждения севернее поселка Гари (приложение 168)	Озелененная территория пользования	общего	251308
169.	Зеленые насаждения южнее поселка Гари (приложение 169)	Озелененная территория пользования	общего	22378
170.	Зеленые насаждения в районе домов 124-126 по проспекту Мира (приложение 170)	Озелененная территория пользования	общего	5425
171.	Зеленые насаждения в районе площади Рыбниковой (приложение 171)	Озелененная территория пользования	общего	9076
172.	Зеленые насаждения в районе дома 5 по улице Полянской (приложение 172)	Озелененная территория пользования	общего	1309
173.	Зеленые насаждения в районе нового направления улицы Шагова (приложение 173)	Озелененная территория пользования	общего	23737
174.	Зеленые насаждения в районе дома 219 по улице Шагова (приложение 174)	Озелененная территория пользования	общего	3792
175.	Зеленые насаждения в районе дома 179 по ул. Шагова (приложение 175)	Озелененная территория пользования	общего	2467
176.	Зеленые насаждения в районе домов 211, 213 по улице Юрия Смирнова (приложение 176)	Озелененная территория пользования	общего	3056
177.	Зеленые насаждения южнее земельного участка по улице Профсоюзной, 8а (приложение 177)	Озелененная территория пользования	общего	27881
178.	Зеленые насаждения в районе дома 8 по улице Юбилейной (приложение 178)	Озелененная территория пользования	общего	6161

179.	Зеленые насаждения вдоль улицы Соловьиной от пересечения с улицей Черногорской (приложение 179)	Озелененная территория общего пользования	33292
180.	Зеленые насаждения в районе домов 7 и 25 по улице Тополиной (приложение 180)	Озелененная территория общего пользования	7239
181.	Зеленые насаждения в поселке Красная Байдарка (приложение 181)	Озелененная территория специального назначения	23445
182.	Зеленые насаждения в районе шоссе Некрасовское и улицы Береговой (приложение 182)	Озелененная территория общего пользования	24778
183.	Зеленые насаждения в районе СНТ «Струя-2» (приложение 183)	Озелененная территория общего пользования	292712
184.	Зеленые насаждения в районе домов 25-30 по улице Магистральной (приложение 184)	Озелененная территория общего пользования	6521
185.	Зеленые насаждения между улицами Заволжской и Силикатной (приложение 185)	Озелененная территория общего пользования	10480
186.	Зеленые насаждения в районе Чернигинской набережной (приложение 186)	Озелененная территория общего пользования	41416
187.	"Сквер Ивана Нечаева" (приложение 187)	Озелененная территория общего пользования	1046
188	"Сквер 100-летия Всероссийского общества охраны природы" (приложение 188)	Озелененная территория общего пользования	516

»;

1.7. приложение 34 изложить в редакции согласно приложению 1 к настоящему постановлению;

1.8. приложение 52 изложить в редакции согласно приложению 2 к настоящему постановлению;

1.9. приложение 57 изложить в редакции согласно приложению 3 к настоящему постановлению;

1.10. приложение 85 изложить в редакции согласно приложению 4 к настоящему постановлению;

1.11. приложение 156 изложить в редакции согласно приложению 5 к настоящему постановлению;

1.12. дополнить приложениями 160 - 188 согласно приложениям 6 – 34 к настоящему постановлению.

2. Настоящее постановление вступает в силу после его официального опубликования.

Временно исполняющий полномочия
Главы города Костромы




А. В. Смирнов

Схема границ озелененной территории «Зеленые насаждения в районе дома 1 по улице Березовая роща »



Наименование и местоположение					
Площадь территории		4 151		м²	
Кадастровый квартал		44:27:040642			
Координаты характерных точек, м		Координаты характерных точек, м		Координаты характерных точек, м	
X	Y	X	Y	X	Y
290361,38	1215298,22	290191,13	1215264,34	290359,38	1215297,81
290359,57	1215309,32	290347,55	1215295,46	290361,38	1215298,22
290182,23	1215299,66	290352,71	1215296,48		
Условные обозначения:					
 - Границы озелененной территории		 - Границы существующих земельных участков		 - Характерная точка границы территории	

Схема границ озелененной территории
"Зеленые насаждения по улице Юбилейной"

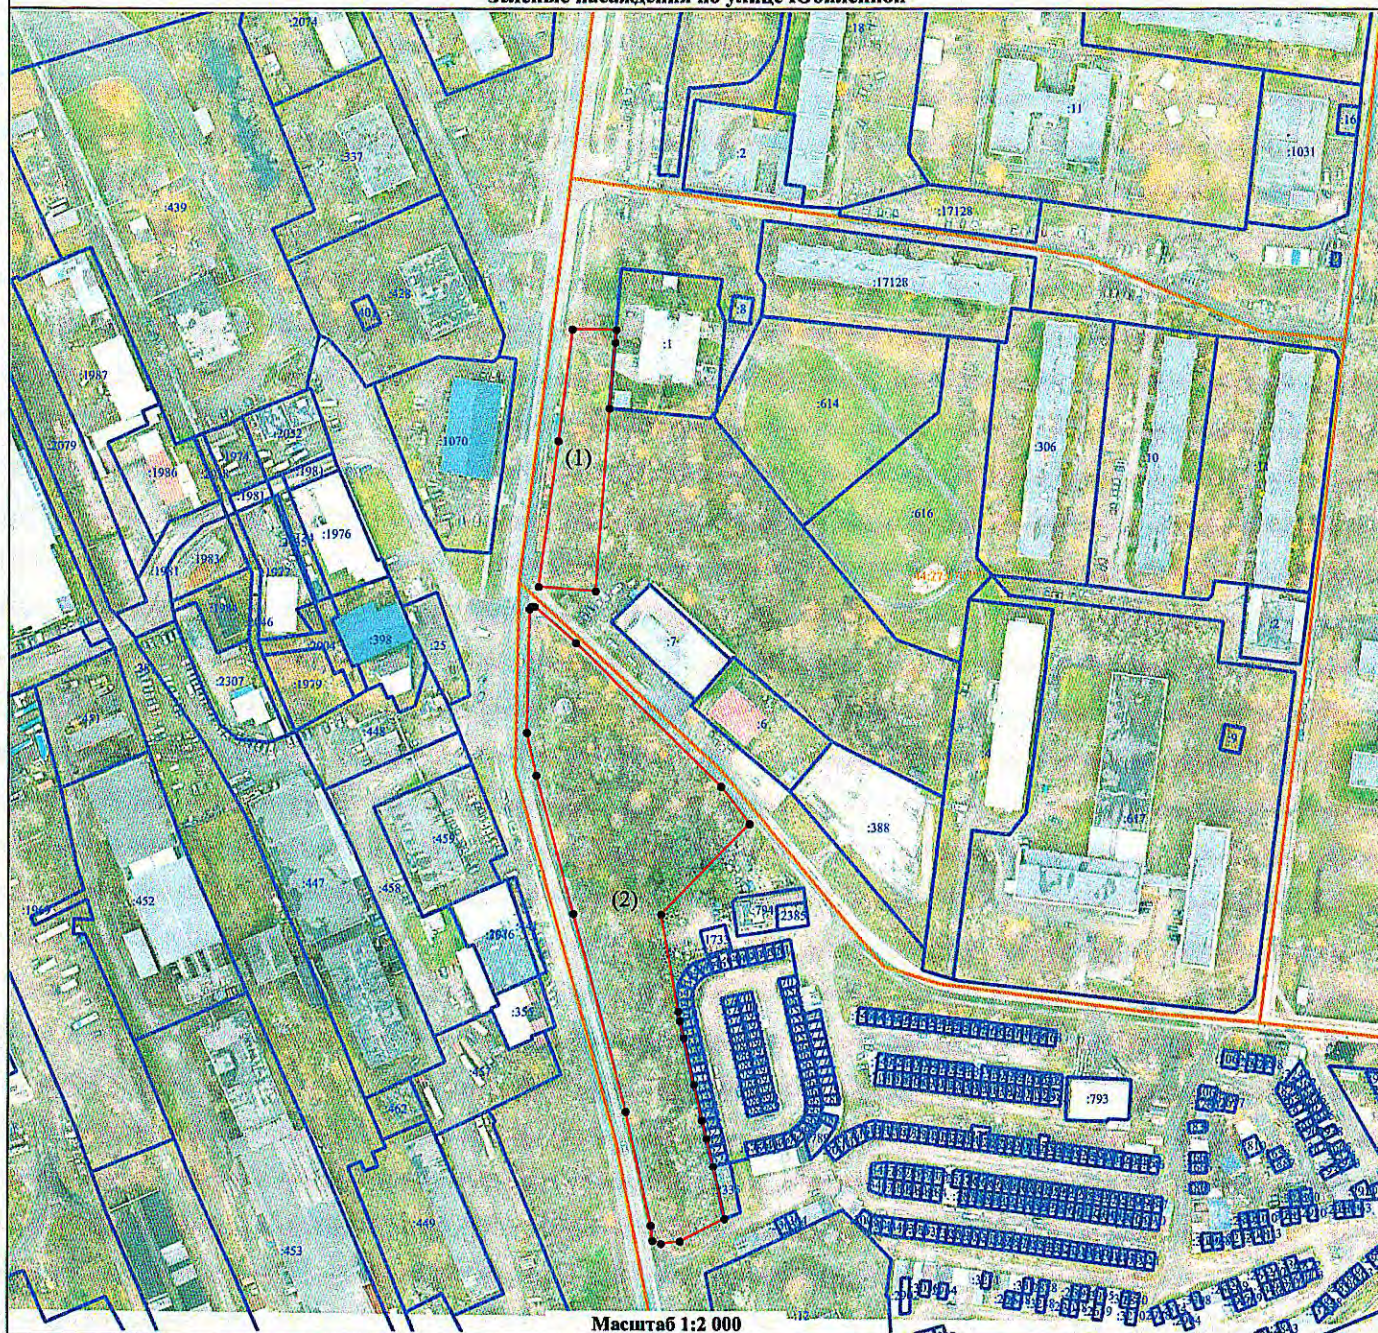

Масштаб 1:2 000

Наименование и местоположение

"Зеленые насаждения по улице Юбилейной"

Площадь территории

11 721

м²

Кадастровый квартал

44:27:000000

Координаты характерных точек, м		Координаты характерных точек, м		Координаты характерных точек, м	
X	Y	X	Y	X	Y
контур (1)					
287607,59	1215975,70	287576,70	1215990,08	287563,72	1215970,11
287607,43	1215992,81	287504,69	1215984,60	287607,59	1215975,70
287602,46	1215992,37	287506,39	1215962,30		
контур (2)					
287255,91	1216006,58	287484,30	1215976,96	287297,50	1216026,65
287300,88	1215996,61	287428,22	1216034,07	287290,30	1216028,37
287378,34	1215975,95	287413,64	1216045,25	287279,30	1216031,09
287432,42	1215961,45	287378,19	1216010,56	287258,55	1216035,50
287449,32	1215957,68	287339,76	1216017,24	287249,68	1216018,01
287497,47	1215958,78	287336,18	1216017,93	287248,75	1216010,56
287498,49	1215959,57	287329,39	1216019,39	287250,01	1216007,23
287498,48	1215960,75	287311,42	1216023,43	287255,91	1216006,58

Условные обозначения:

- - Границы озелененной территории
- - Границы существующих земельных участков
- - Граница кадастрового квартала
- (1) - Порядковый номер контура территории
- - Характерная точка границы территории

Наименование и местоположение «Зеленые насаждения вдоль улицы Профсоюзной от улицы Волжской 2-й до дома 10 по улице Профсоюзной»


Площадь территории 27 521 м²

Кадастровый квартал 44:27:000000

Координаты характерных точек, м		Координаты характерных точек, м		Координаты характерных точек, м		Координаты характерных точек, м		Координаты характерных точек, м	
X	Y	X	Y	X	Y	X	Y	X	Y
контур (1)									
287828,05	1216443,04	287797,65	1216487,49	287782,49	1216444,91	287775,95	1216379,38	287778,01	1216347,39
287819,38	1216437,55	287796,27	1216486,76	287785,52	1216437,29	287766,54	1216375,95	287780,08	1216347,70
287812,15	1216448,50	287789,29	1216481,84	287787,06	1216433,38	287764,35	1216375,16	287783,03	1216325,84
287805,74	1216444,18	287774,42	1216471,40	287791,52	1216422,12	287763,14	1216373,27	287784,60	1216322,42
287804,23	1216446,39	287773,42	1216469,62	287793,62	1216416,80	287763,29	1216371,46	287787,63	1216321,69
287803,82	1216446,99	287773,80	1216467,45	287795,89	1216411,07	287764,14	1216368,41	287864,08	1216330,95
287801,57	1216450,30	287776,53	1216460,65	287778,89	1216403,62	287769,19	1216349,99	287856,41	1216397,91
287798,92	1216454,19	287780,04	1216460,50	287786,82	1216383,32	287770,39	1216348,11	287829,04	1216443,66
287813,56	1216464,88	287785,52	1216447,73	287776,43	1216379,55	287772,38	1216346,55	287828,05	1216443,04
контур (2)									
287788,03	1216496,34	287733,50	1216572,84	287711,22	1216556,01	287759,18	1216488,67	287788,03	1216496,34
287790,30	1216497,95	287731,03	1216570,97	287732,59	1216524,23	287765,18	1216480,07		
287736,17	1216574,86	287723,90	1216565,59	287753,35	1216496,81	287781,73	1216491,86		
контур (3)									
287687,25	1216603,06	287686,21	1216619,67	287682,55	1216634,54	287666,73	1216620,88	287684,71	1216599,06
287687,64	1216607,82	287687,29	1216622,83	287679,36	1216634,68	287667,06	1216617,56	287686,20	1216600,88
287686,22	1216613,73	287685,40	1216630,34	287675,75	1216631,30	287680,47	1216599,86	287686,69	1216601,91
287686,21	1216615,40	287684,08	1216632,82	287668,43	1216624,42	287682,62	1216599,17	287687,25	1216603,06
контур (4)									
287685,92	1216646,33	287617,34	1216737,54	287579,68	1216730,87	287641,36	1216647,33	287662,91	1216626,55
287679,34	1216655,07	287614,94	1216740,74	287588,71	1216717,62	287642,96	1216645,87	287665,69	1216627,55
287676,64	1216658,66	287606,15	1216752,80	287590,97	1216714,30	287649,63	1216639,73	287673,52	1216634,82
287656,62	1216685,29	287600,65	1216748,23	287597,51	1216704,71	287650,50	1216638,92	287679,25	1216640,14
287630,81	1216719,62	287596,13	1216744,49	287603,16	1216696,39	287652,60	1216636,30	287681,23	1216641,98
287624,79	1216727,62	287579,89	1216731,05	287606,42	1216691,62	287660,06	1216627,04	287685,92	1216646,33
контур (5)									
287603,92	1216755,50	287576,81	1216790,67	287554,67	1216761,13	287564,16	1216753,82	287594,13	1216747,48
287587,70	1216777,50	287566,00	1216783,47	287555,70	1216758,74	287571,28	1216745,36	287598,71	1216751,23
287581,76	1216785,57	287549,67	1216772,64	287556,40	1216758,34	287576,08	1216735,98	287603,92	1216755,50
287577,62	1216791,19	287551,97	1216767,35	287560,18	1216756,14	287582,34	1216737,82		
контур (6)									
287572,67	1216795,83	287537,50	1216794,65	287527,80	1216791,32	287541,30	1216773,25		
287561,61	1216811,03	287537,08	1216794,37	287532,13	1216785,53	287562,47	1216788,48		
287551,26	1216803,99	287533,22	1216793,09	287535,51	1216780,99	287572,67	1216795,83		
контур (7)									
287436,32	1216911,49	287447,29	1216944,83	287473,65	1216929,77	287541,42	1216820,87	287509,80	1216816,76
287435,40	1216912,66	287455,52	1216954,54	287494,00	1216901,96	287539,73	1216819,91	287441,53	1216904,77
287433,86	1216914,65	287465,67	1216940,65	287541,26	1216836,98	287537,06	1216818,43	287436,32	1216911,49
287430,41	1216919,10	287467,73	1216937,84	287543,62	1216833,75	287516,81	1216807,10		
287428,46	1216922,57	287468,05	1216937,41	287549,65	1216825,46	287511,88	1216814,84		
контур (8)									
287453,50	1216957,25	287417,34	1216980,53	287419,32	1216929,12	287445,18	1216947,88		
287447,76	1216964,76	287417,47	1216977,22	287419,71	1216919,21	287445,51	1216948,26		
287416,42	1217004,68	287418,41	1216945,45	287424,22	1216924,23	287451,56	1216955,05		
287417,31	1216981,21	287418,90	1216939,72	287427,91	1216928,34	287453,50	1216957,25		

Схема границ озелененной территории «Зеленые насаждения вдоль улицы Профсоюзной от улицы Волжской 2-й до дома 10 по улице Профсоюзной»

Приложение 3
к постановлению Администрации города Коспоя
от "16" ОКТЯБРЯ 2025 года №2387
Приложение 57
к перечню озелененных территорий города Коспоя

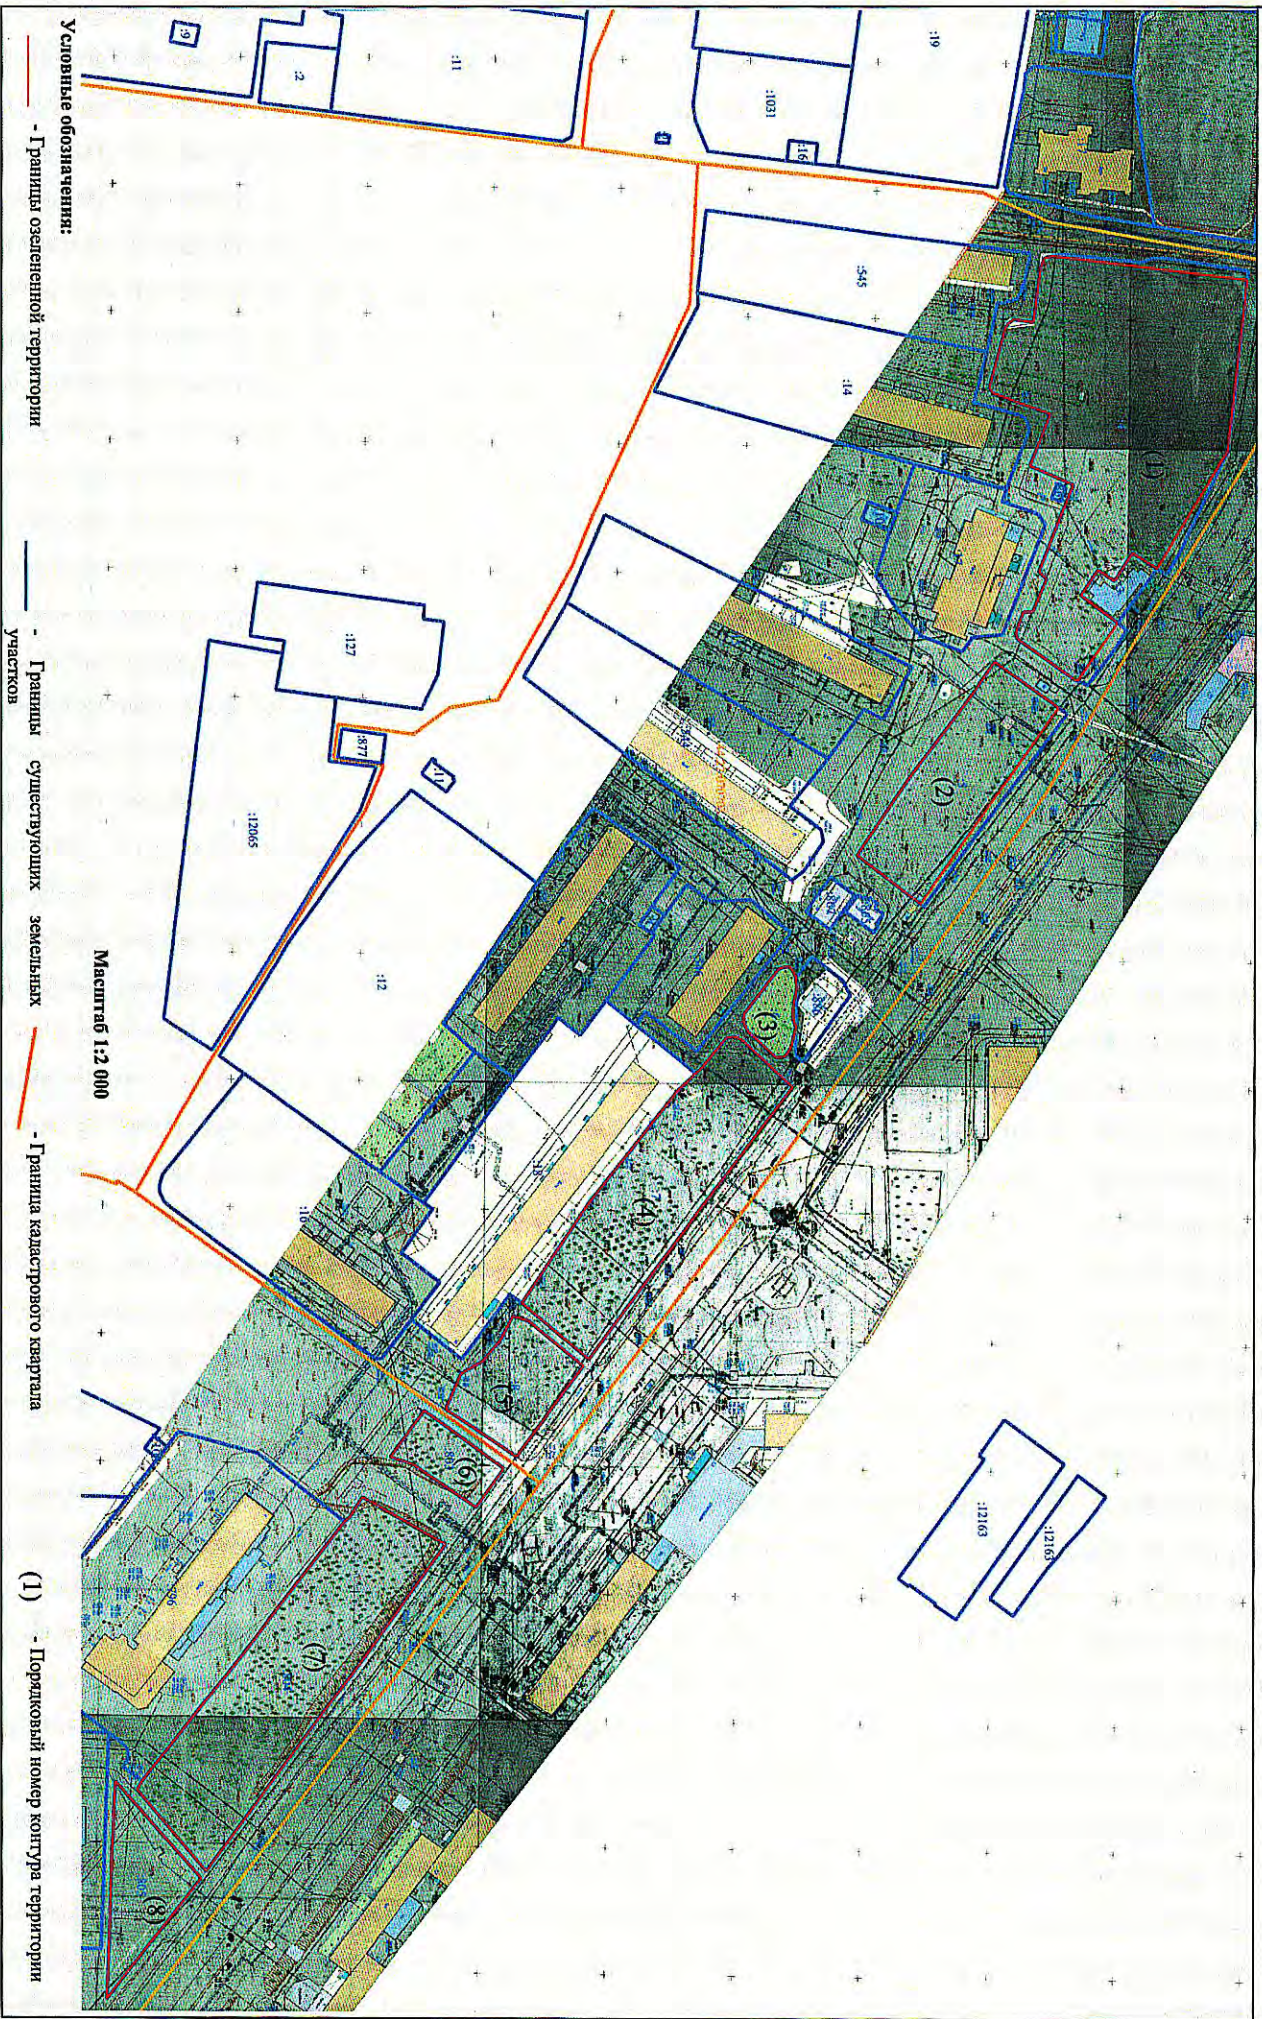

Приложение 4

к постановлению Администрации города Костромы
от "16" октября 2025 года № 2387

Приложение № 85

к перечню озелененных территорий города Костромы

СХЕМА ГРАНИЦ
озелененной территории

Озелененная территория общего пользования "Сквер "Щит и меч""		
Площадь 2150 м^2		
Обозначение характерных точек границы	Координаты, м	
	X	Y
1	292245,02	1212623,90
2	292249,37	1212628,57
3	292234,51	1212642,07
4	292274,45	1212688,49
5	292251,17	1212706,45
6	292207,86	1212656,18
7	292207,37	1212655,28
8	292207,98	1212653,77
1	292245,02	1212623,90

Масштаб 1:1000
Система координат: МСК-44

Условные обозначения:

- 1 - обозначение характерной точки границы озелененной территории
- граница озелененной территории
- граница учтенного земельного участка
- граница кадастрового квартала

44:27:040219:20 - кадастровый номер учтенного земельного участка
44:27:040219 - кадастровый квартал

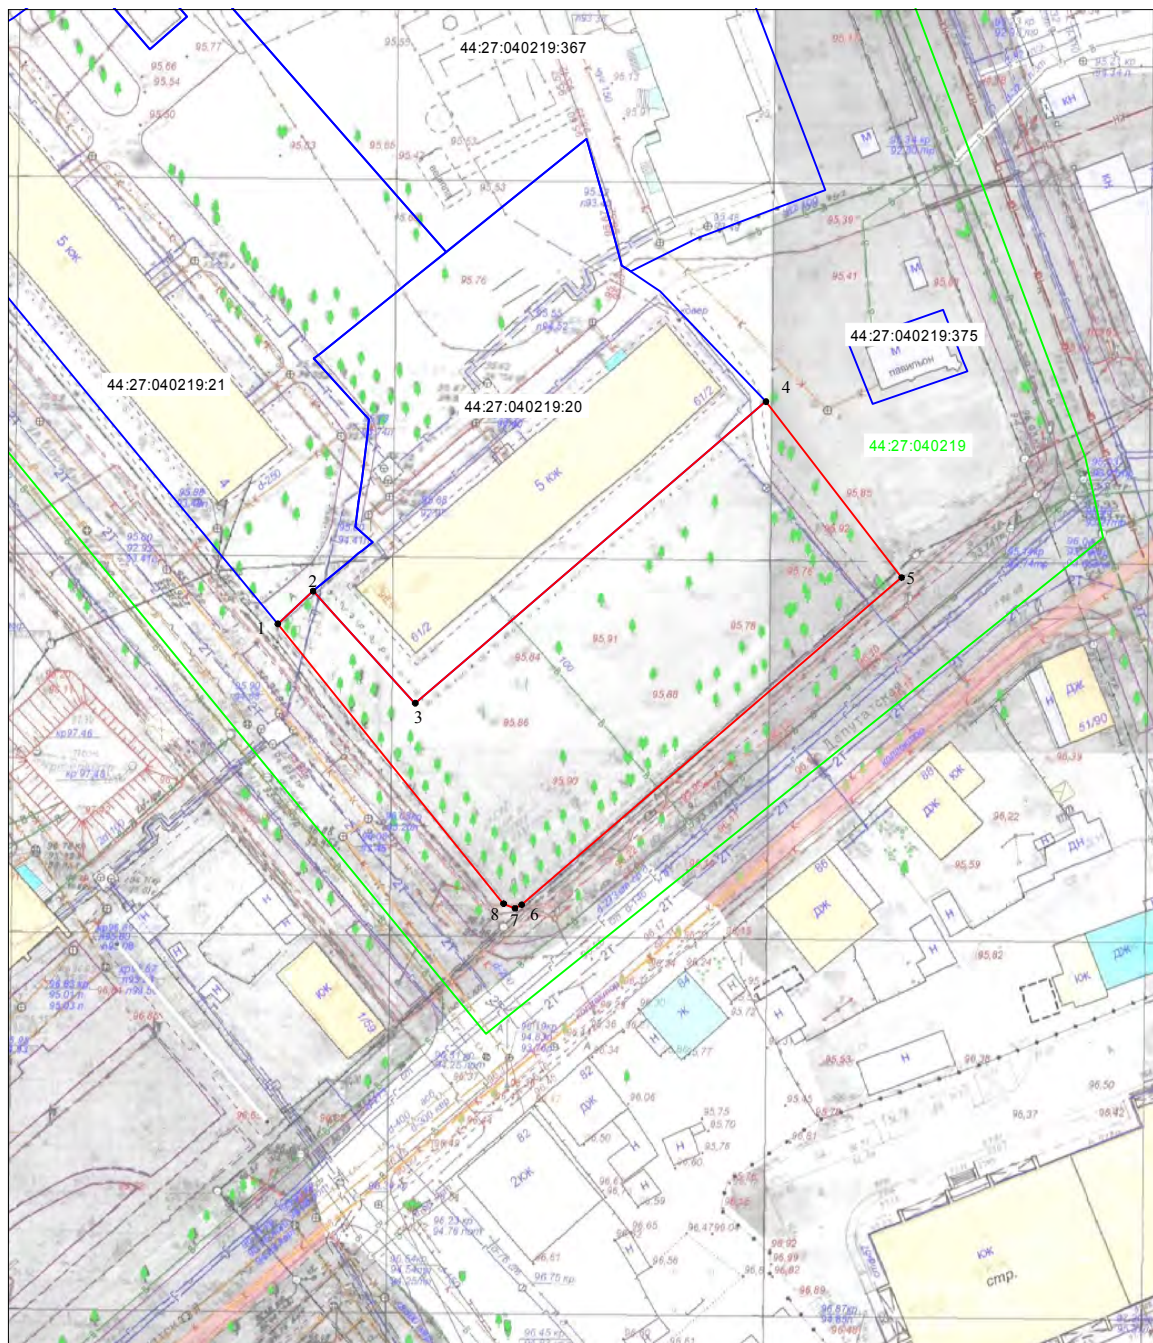



Схема границ озелененной территории «Зеленые насаждения в районе дома 86 по шоссе Кинешемскому »



Наименование и местоположение						—	
Площадь территории		59 835				м²	
Кадастровый квартал		44:27:070402					
Координаты характерных точек, м		Координаты характерных точек, м		Координаты характерных точек, м			
X	Y	X	Y	X	Y		
286903,51	1218932,34	286902,40	1219207,73	286954,25	1219027,21		
287007,47	1218995,85	286799,71	1219115,55	286949,75	1219026,86		
287074,02	1219076,50	286886,44	1219126,51	286945,87	1219024,83		
286976,86	1219180,29	286890,39	1219127,01	286939,33	1219018,17		
287115,29	1219348,50	286935,50	1219158,14	286934,64	1219006,53		
286952,90	1219475,64	286939,26	1219151,47	286931,09	1219001,78		
286916,83	1219451,07	286968,16	1219119,94	286926,32	1218997,74		
287011,56	1219369,42	286994,79	1219106,19	286925,17	1218982,63		
286953,77	1219302,38	286996,08	1219074,91	286922,52	1218956,70		
286841,47	1219399,04	286994,50	1219063,69	286903,79	1218957,23		
286809,54	1219333,73	286979,66	1219026,16	286903,51	1218932,34		
Условные обозначения:							
 - Границы озелененной территории		 - Границы существующих земельных участков		 - Характерная точка границы территории			
 - Граница кадастрового квартала		 - Граница населенного пункта					

Схема границ озелененной территории общего пользования
"Зеленые насаждения между улицами Шарьинской и Губернской "

Площадь территории	118 868 м²
Кадастровый квартал	44:27:030101
Координаты характерных точек, м	
X	Y
298672,10	1212780,70
298655,92	1212845,77
298449,48	1212848,91
298405,47	1212844,57
298214,63	1212797,06
298191,74	1212789,66
297883,97	1212712,88
297860,68	1212707,07
297806,58	1212694,36
297770,17	1212679,11
297630,83	1212654,06
297631,63	1212494,75
298320,47	1212724,12
298672,10	1212780,70

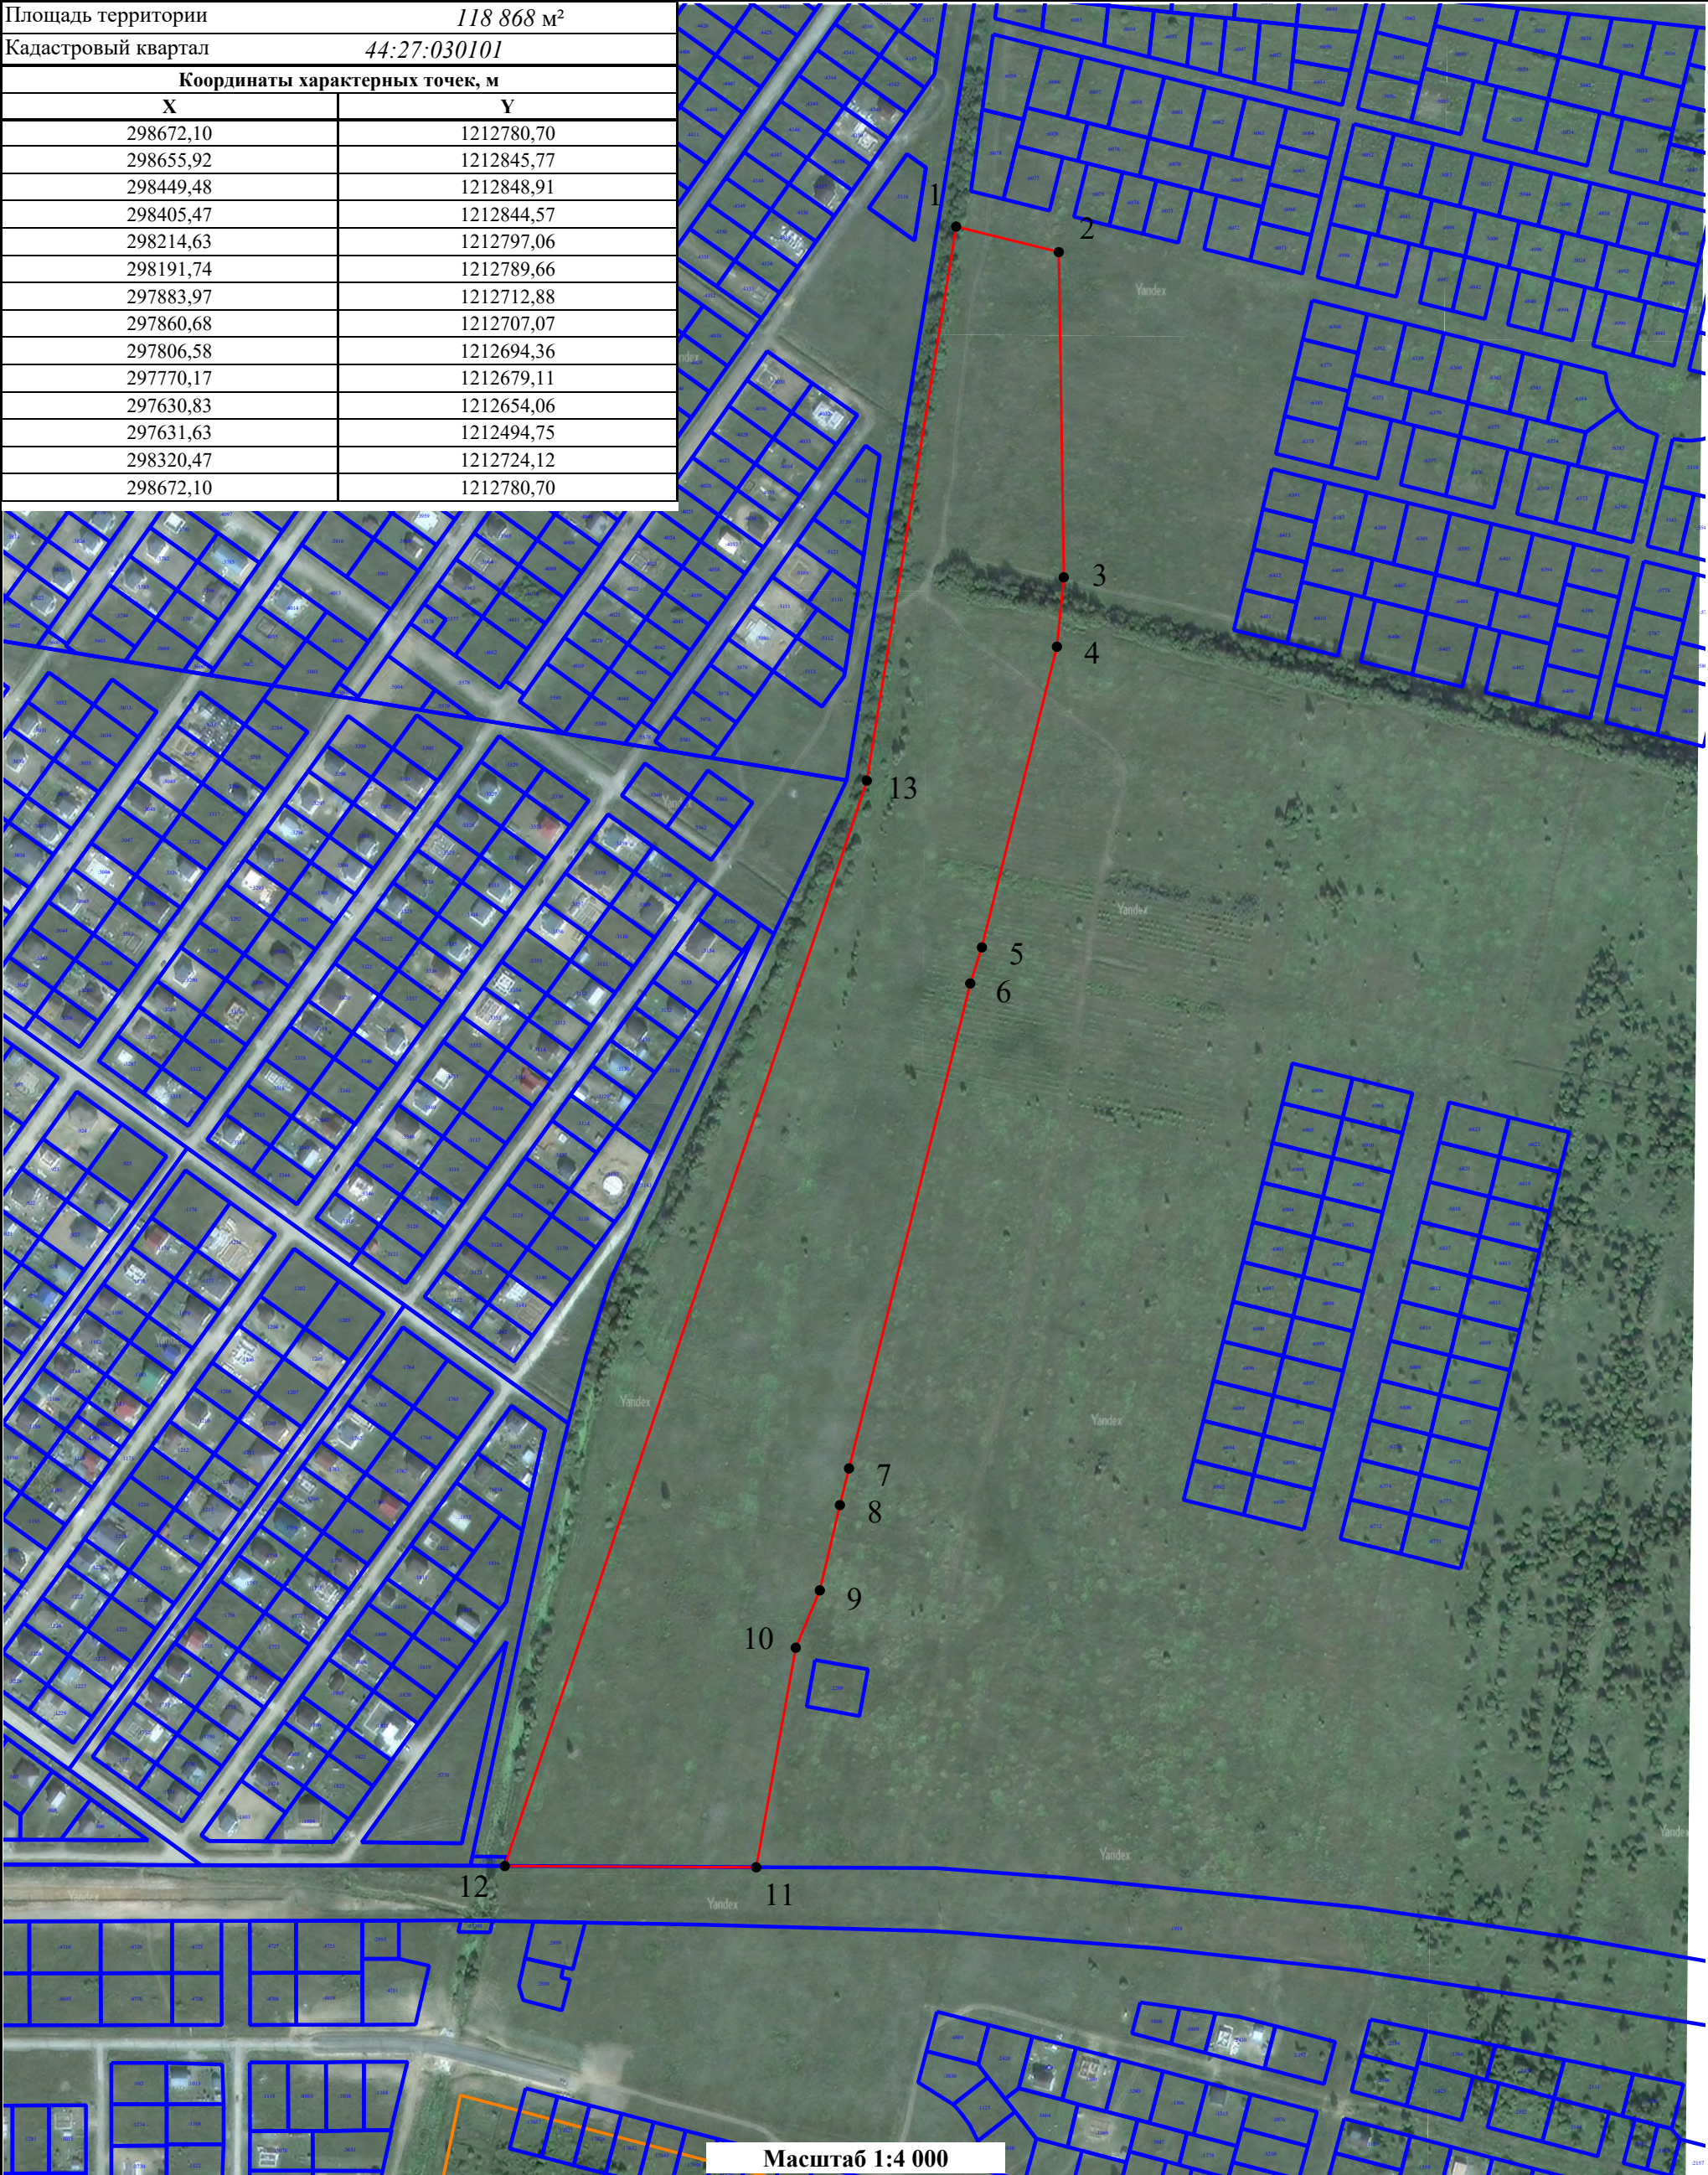

Условные обозначения:


- Границы озелененной территории

- Граница кадастрового квартала

- Границы существующих земельных участков


- Характерная точка границы территории

Схема границ озелененной территории специального назначения "Зеленые насаждения между рекой Кострома и улицей Прасковьи
Малининой и проспектом Речным"

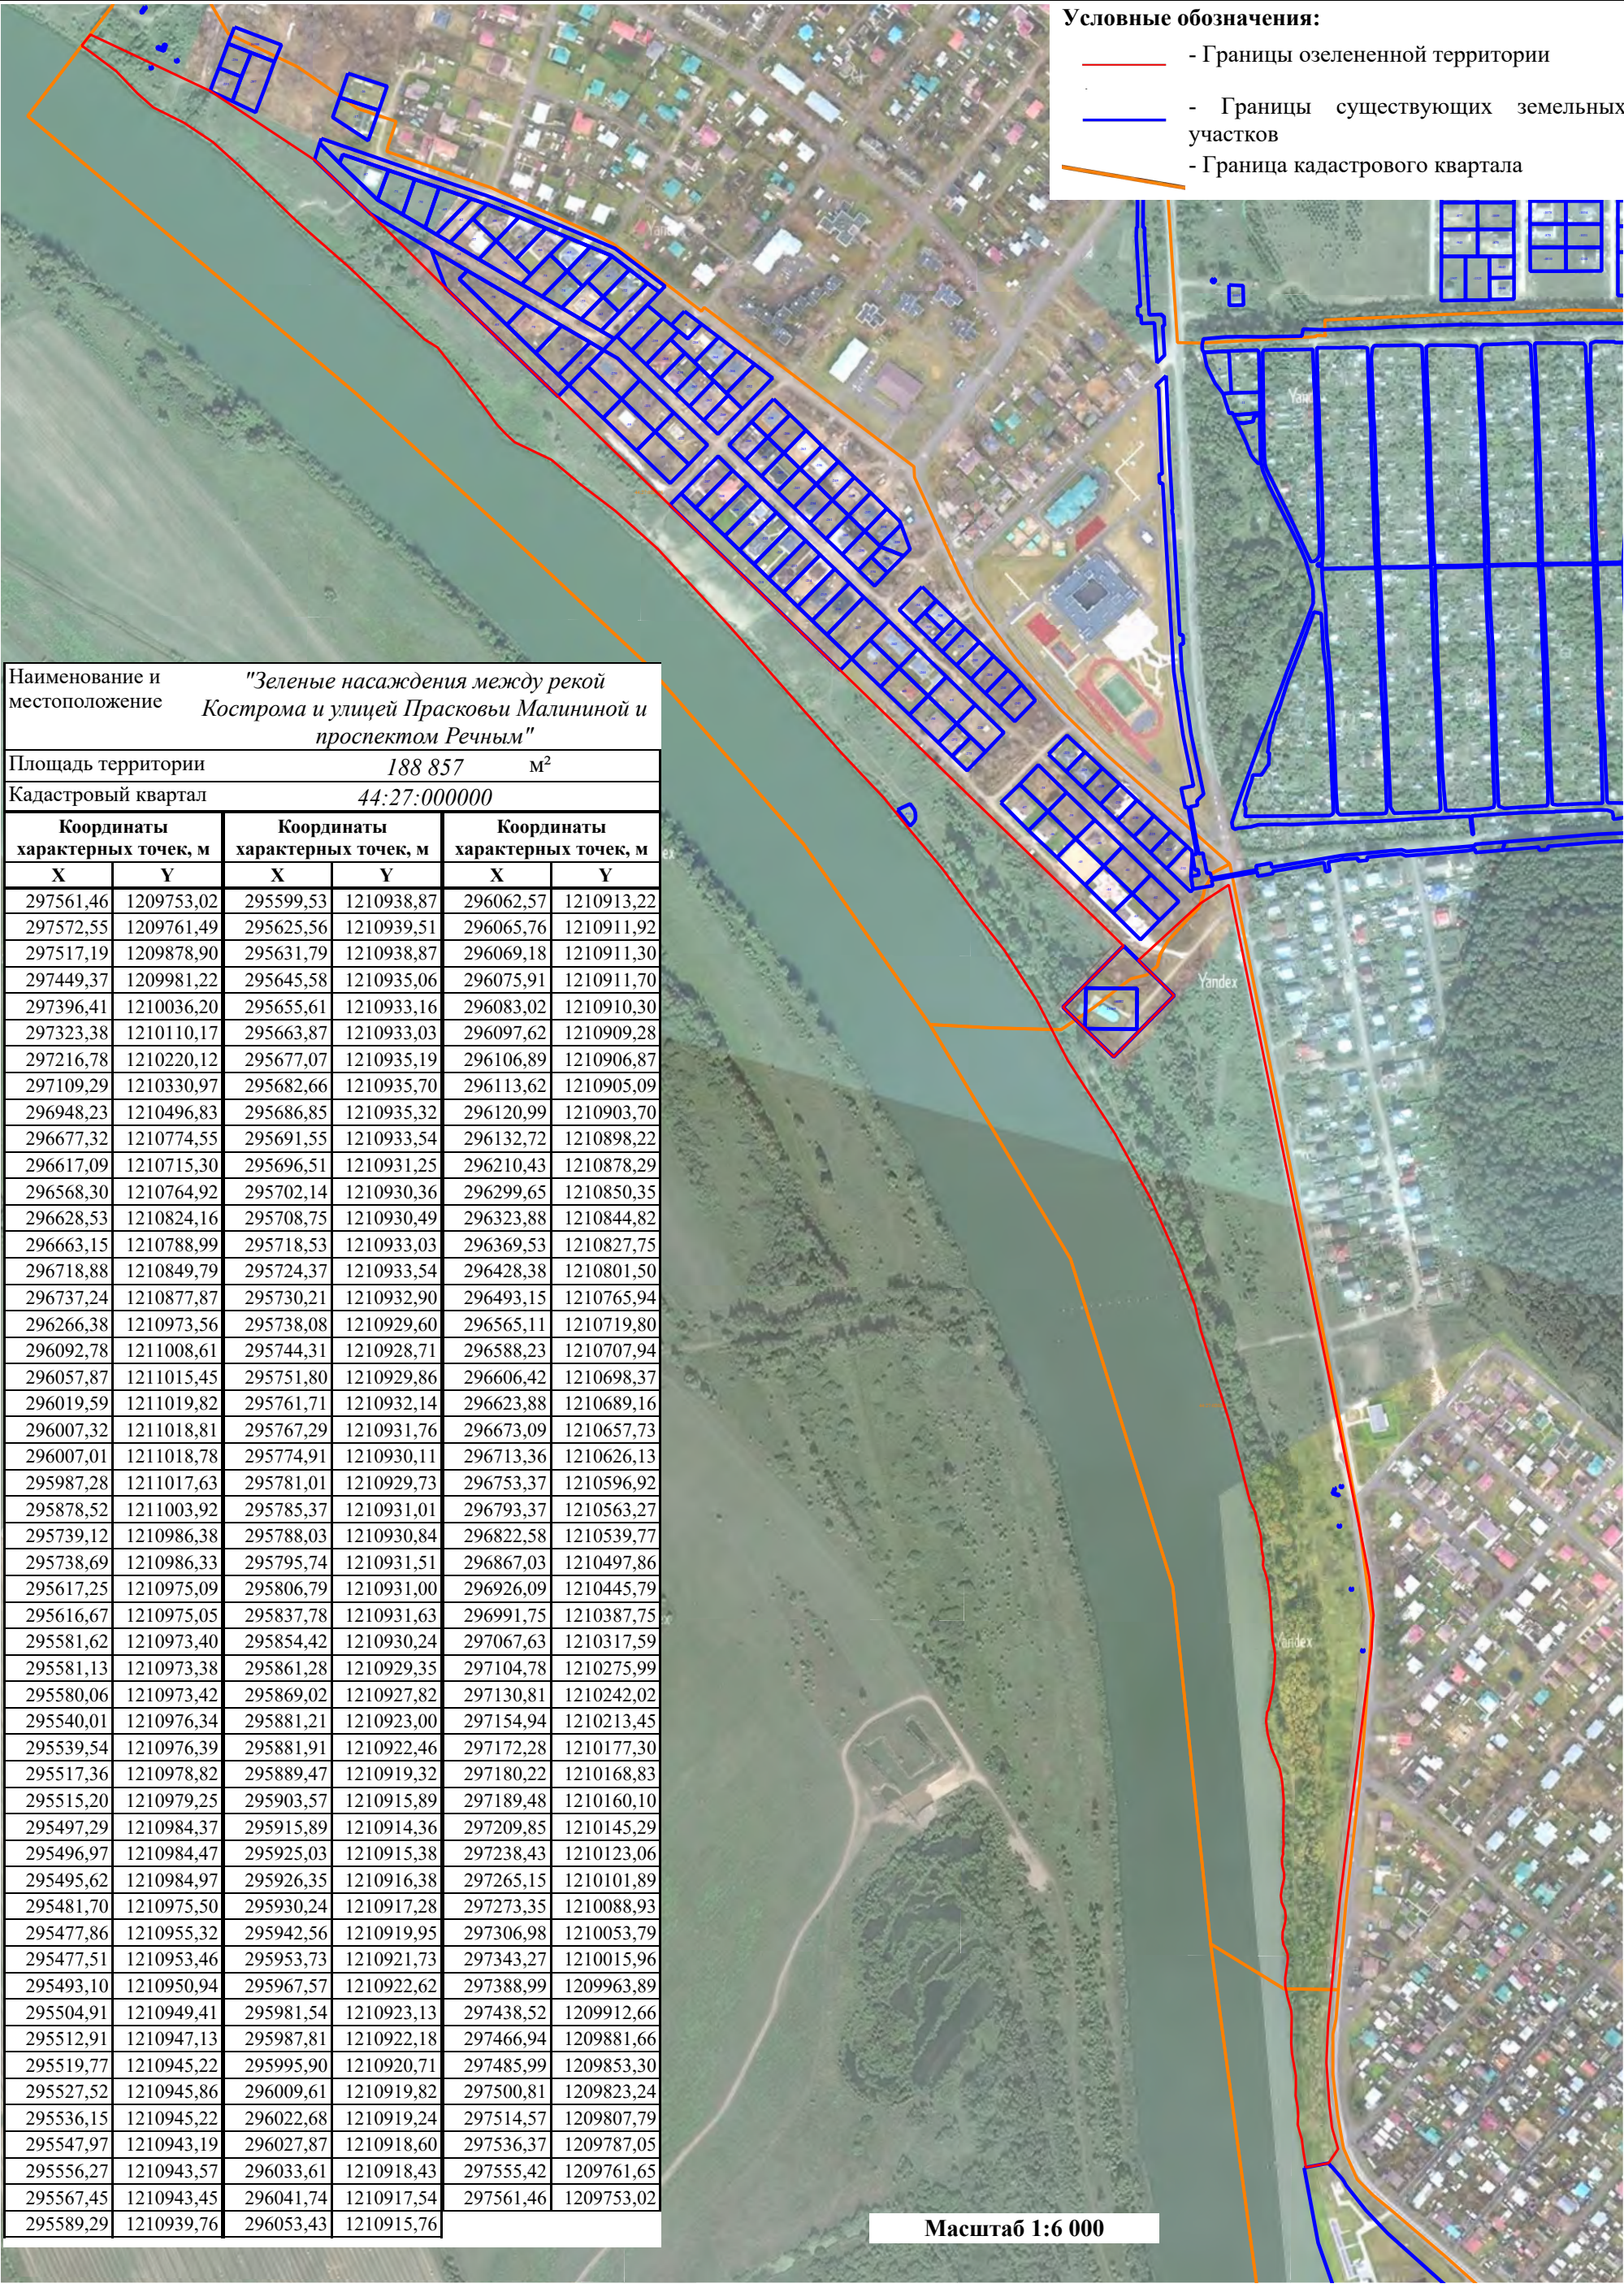

Масштаб 1:6 000

Схема границ озелененной территории общего пользования "Зеленые насаждения в районе проезда Речного 1-го"

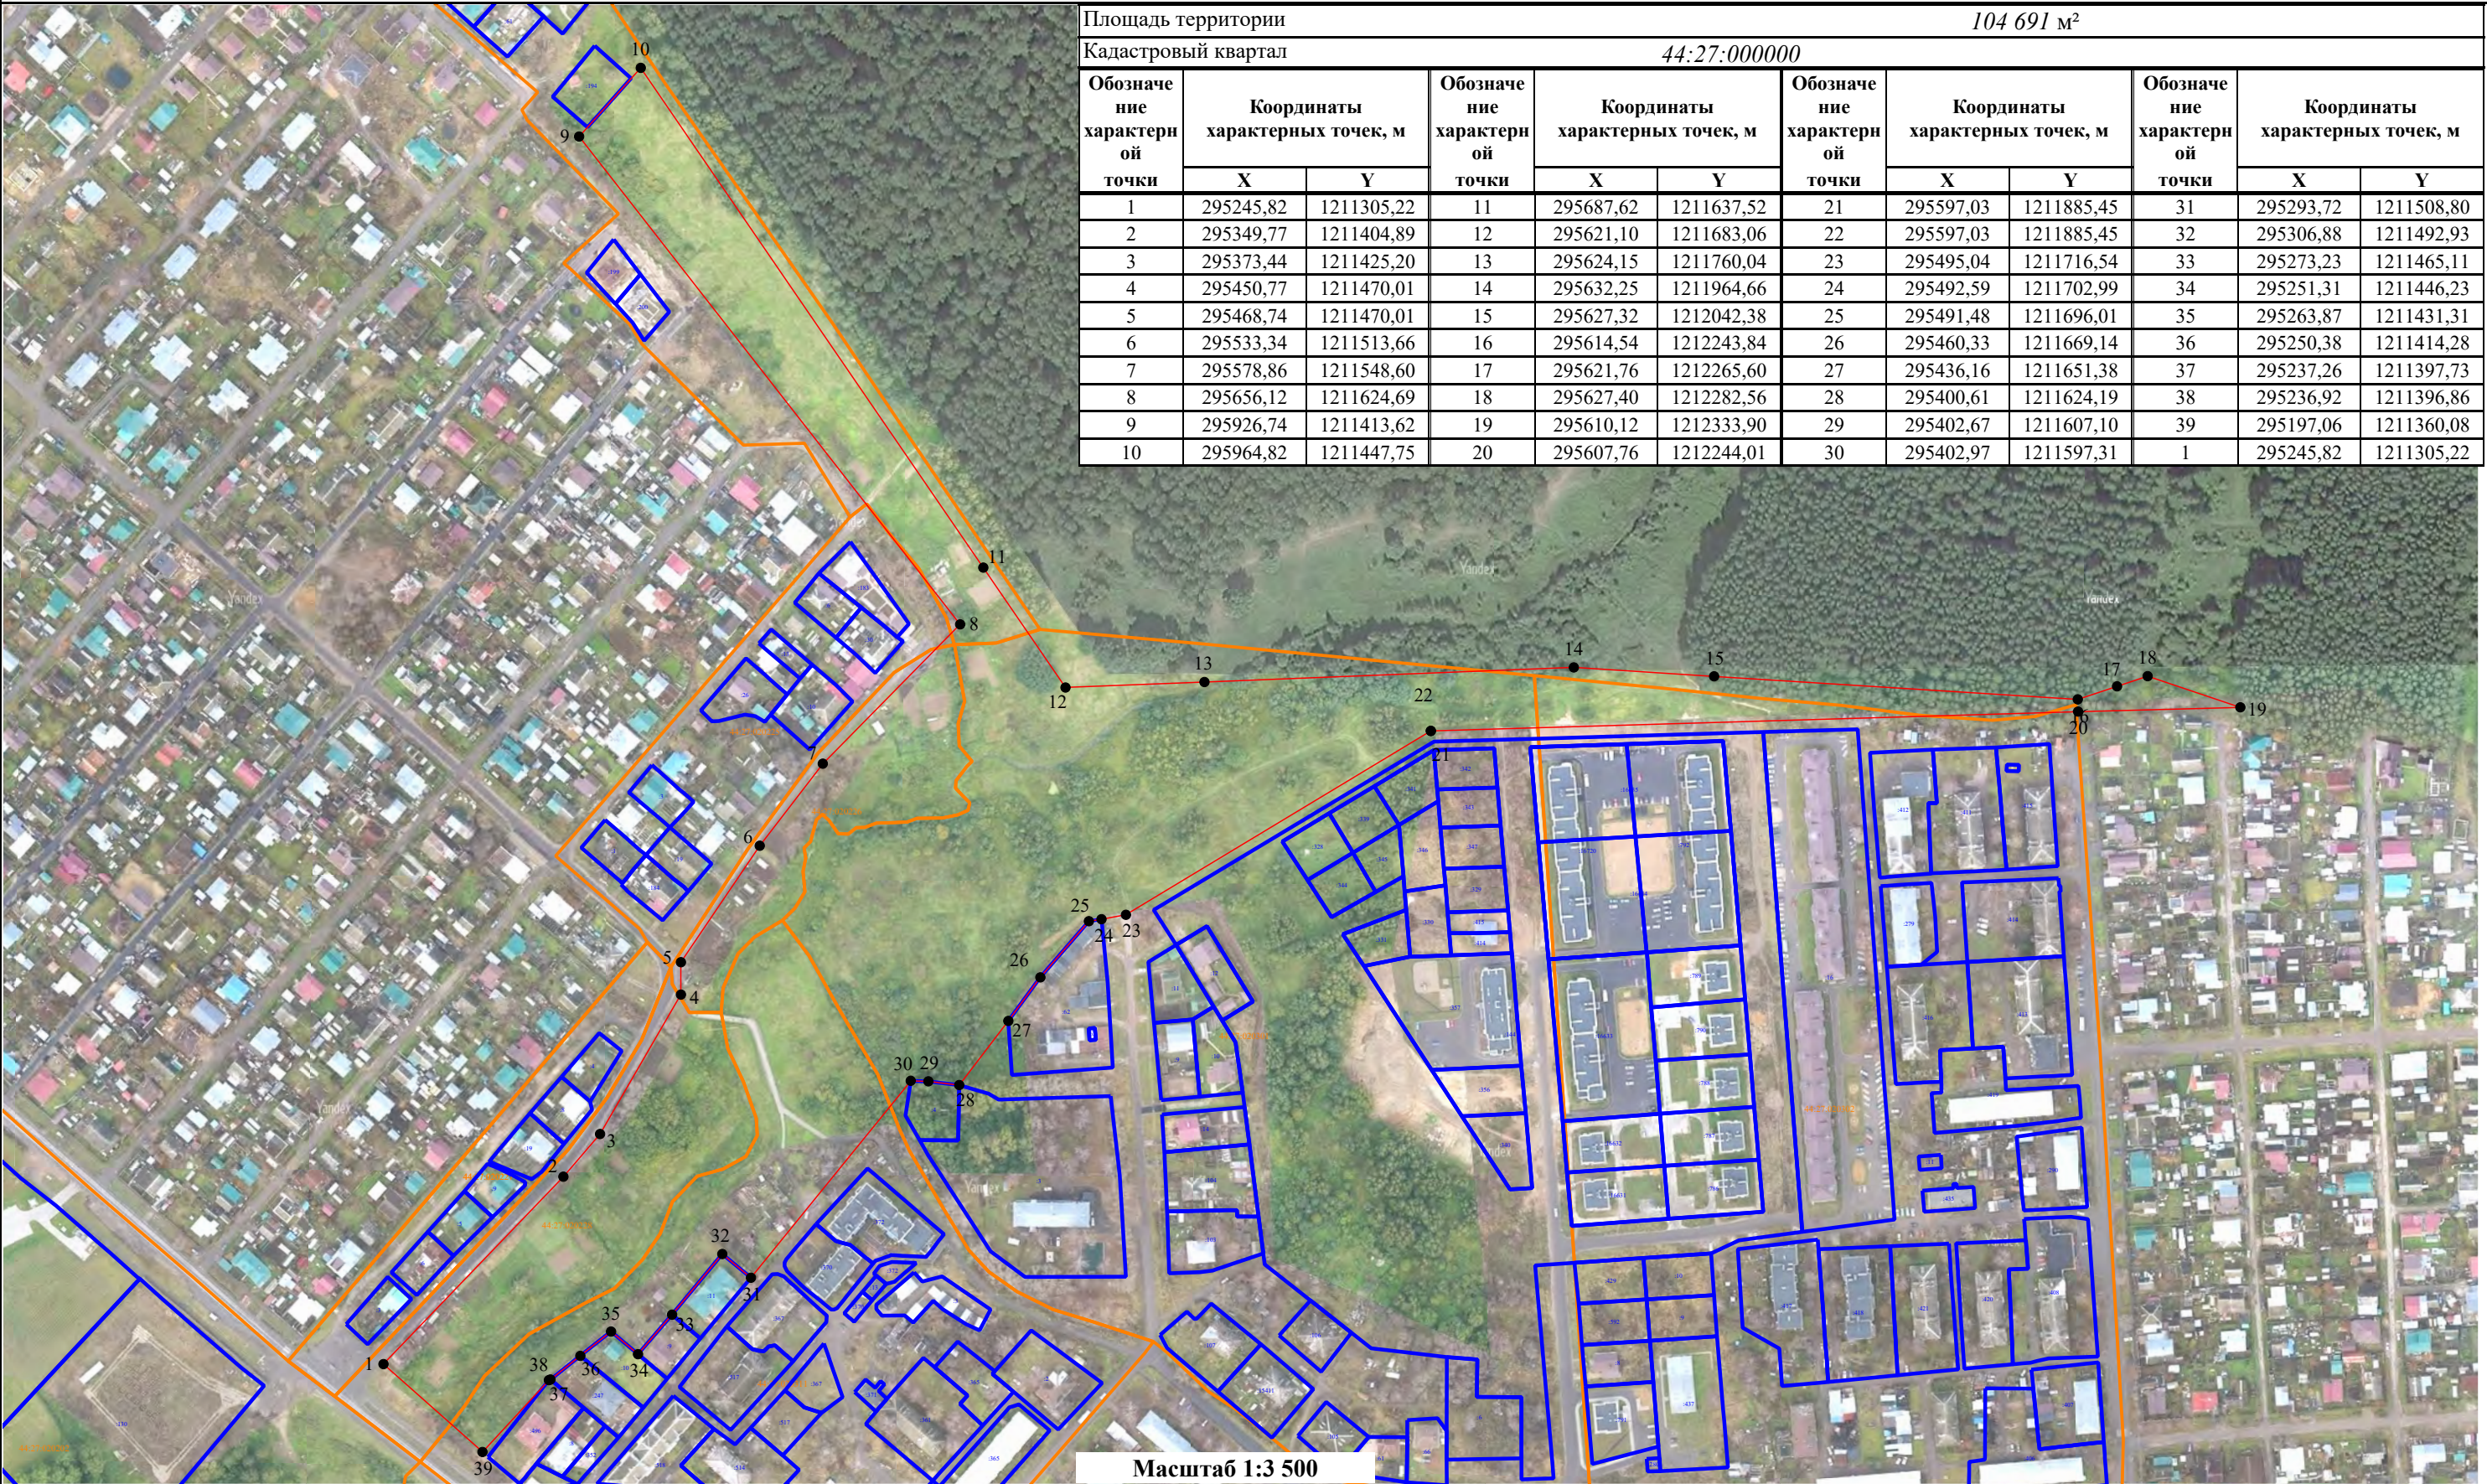

Условные обозначения:

- - Характерная точка границы территории
- - Границы озелененной территории
- - Границы существующих земельных участков
- - Граница кадастрового квартала
- - Граница населенного пункта

Схема границ озелененной территории общего пользования "Зеленые насаждения по улице Ленина (за дендропарком)"


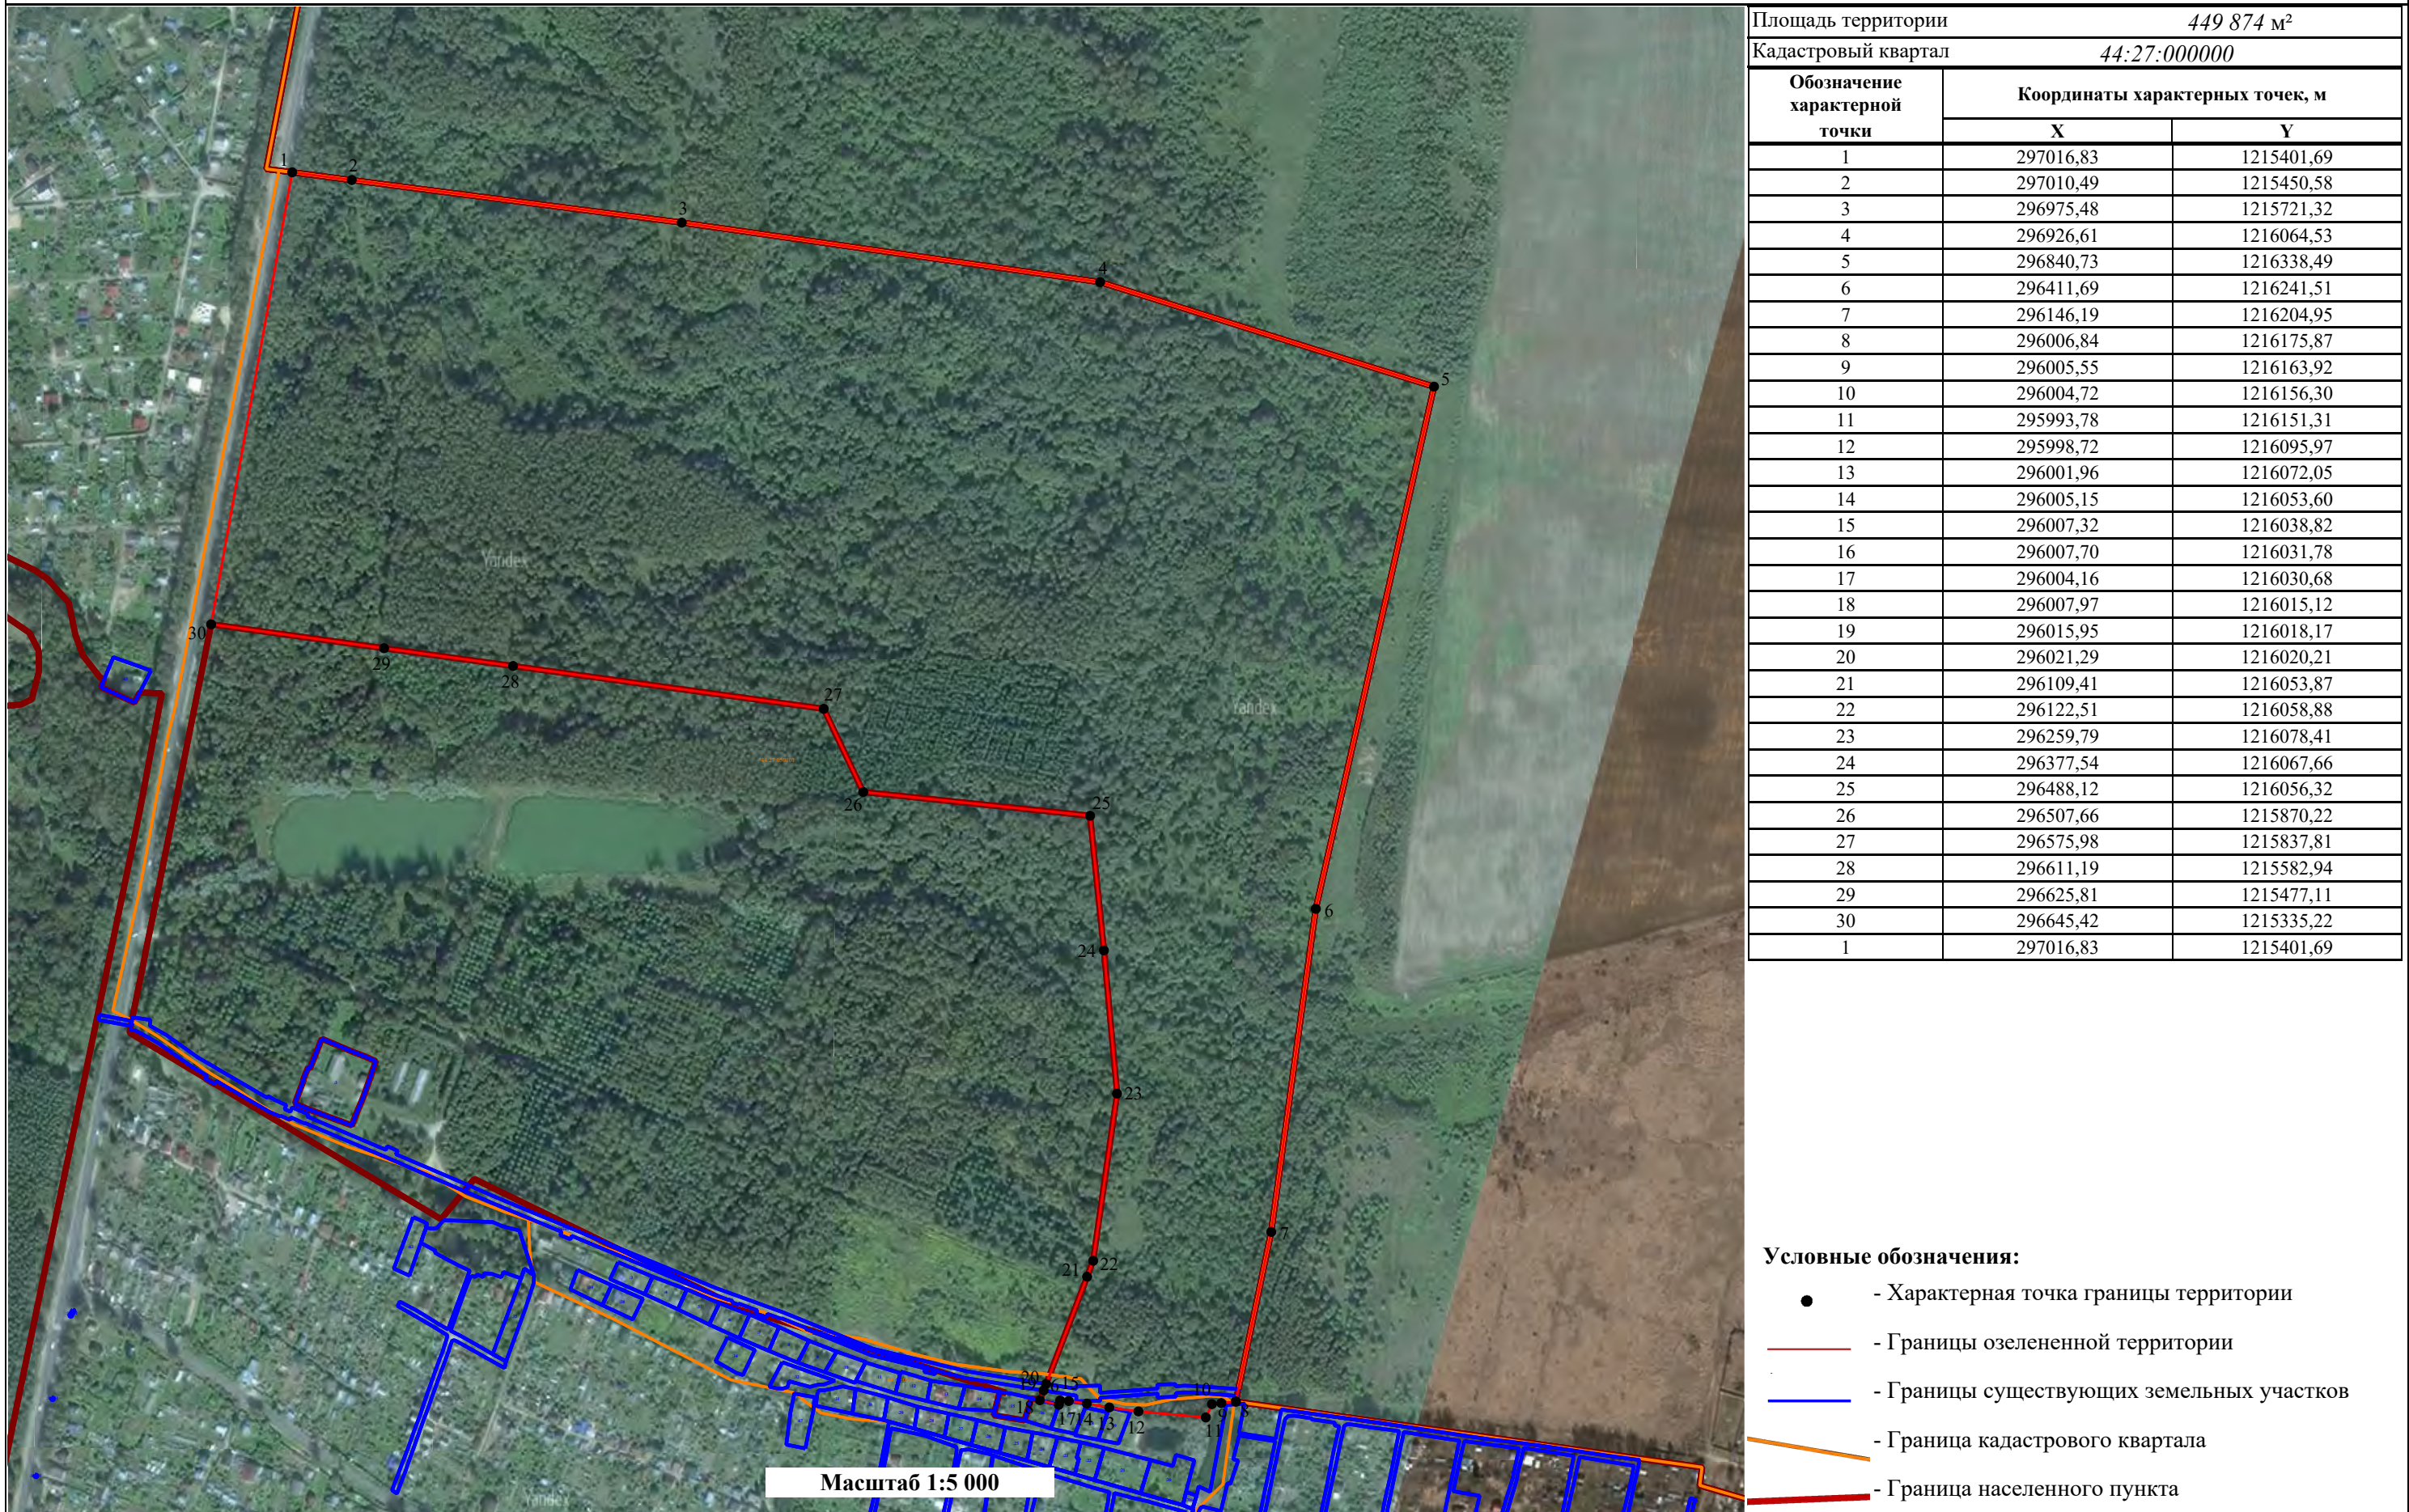


Схема границ озелененной территории общего пользования "Зеленые насаждения в районе дома 115 по улице Костромской"

Площадь территории						46 756 м²		
Кадастровый квартал						44:27:050405		
Обозначен ие характерно й точки	Координаты характерных точек, м		Обозначен ие характерно й точки	Координаты характерных точек, м		Обозначен ие характерно й точки	Координаты характерных точек, м	
	X	Y		X	Y		X	Y
1	295223,30	1217579,13	6	295281,92	1217870,08	11	295167,87	1217650,82
2	295296,62	1217597,96	7	295250,85	1217838,10	12	295171,85	1217645,68
3	295407,29	1217626,32	8	295212,63	1217803,73	1	295223,30	1217579,13
4	295327,59	1217812,73	9	295117,81	1217715,56			
5	295286,34	1217874,51	10	295118,55	1217714,60			

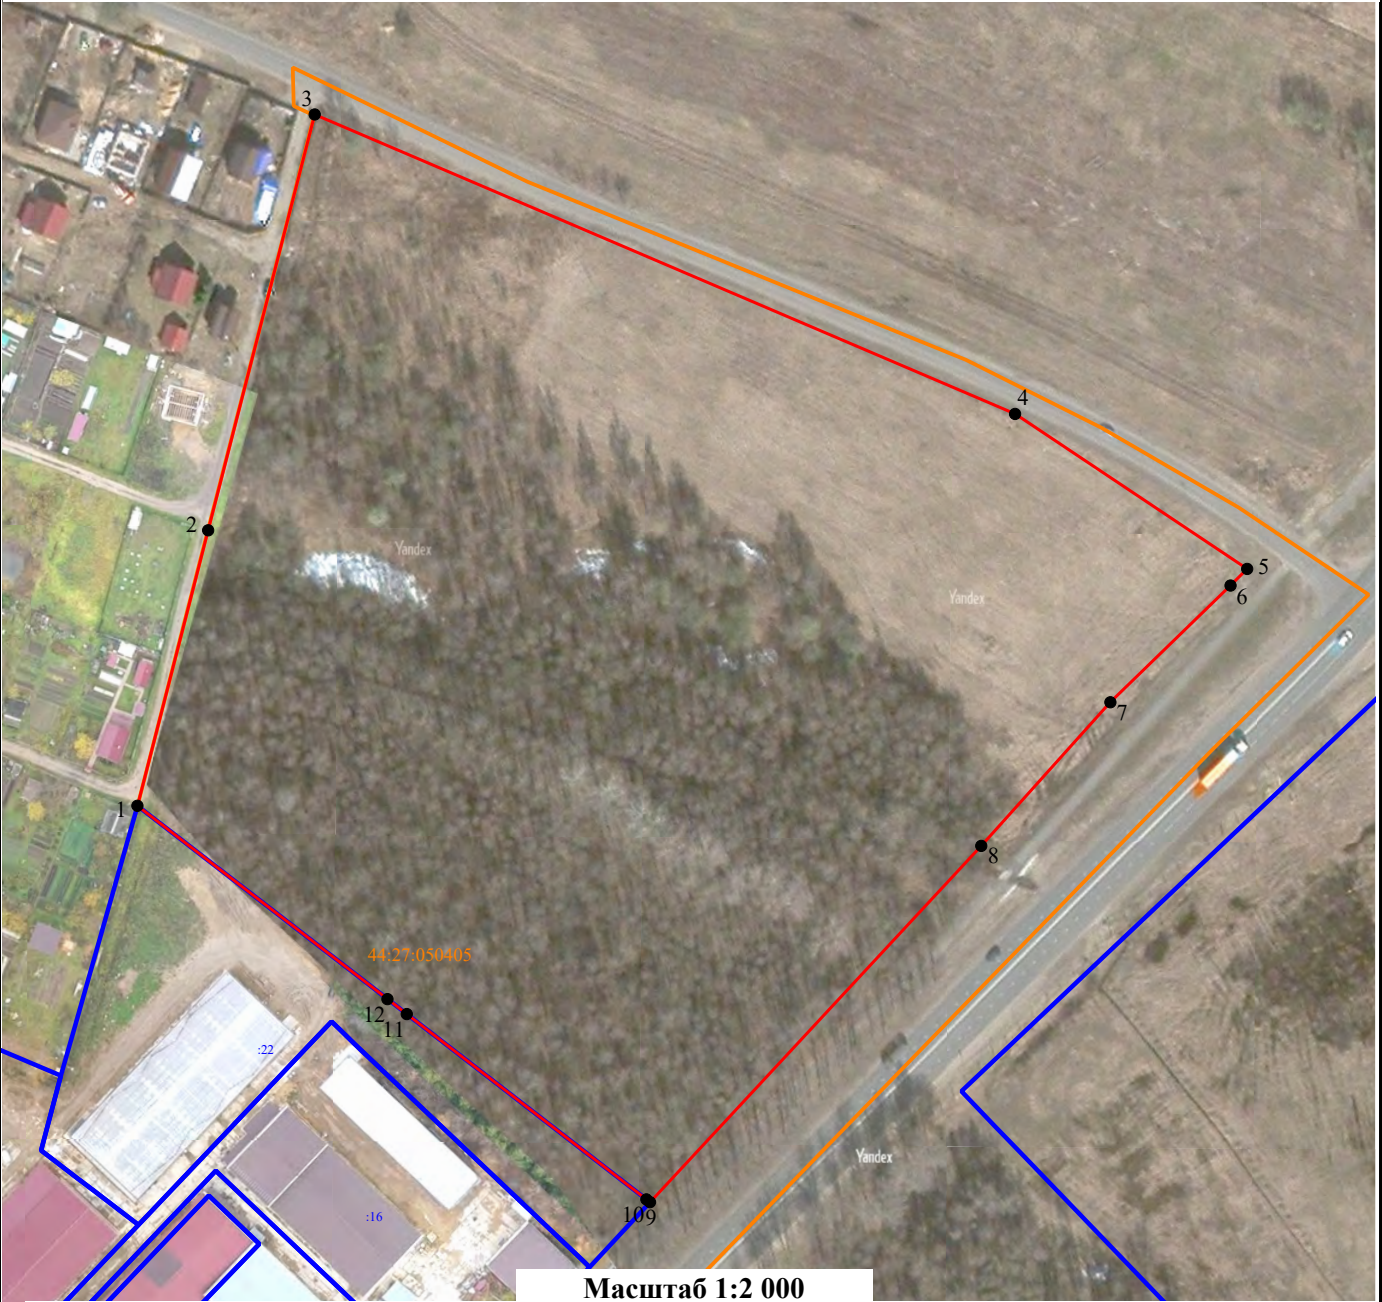

Условные обозначения:

- - Характерная точка территории
- - Границы существующих земельных участков
- - Границы озелененной территории
- - Граница кадастрового квартала

Схема границ озелененной территории общего пользования
"Зеленые насаждения в районе домов 1и, 2е, 2ж по улице Костромской"




Площадь территории		52 902 м²
Кадастровый квартал		44:27:000000
Обозначение характерной точки	Координаты характерных точек, м	
	X	Y
контур (1)		
1	294005,58	1215413,34
2	294007,13	1215415,20
3	294050,68	1215451,40
4	294032,93	1215471,63
5	294021,23	1215472,34
6	293906,80	1215627,92
7	293866,16	1215654,54
8	293849,91	1215672,24
9	293849,44	1215671,95
10	293842,88	1215667,92
11	293841,56	1215667,10
12	293831,63	1215681,37
13	293820,97	1215696,69
14	293829,27	1215702,92
15	293814,57	1215721,61
16	293801,43	1215740,34
17	293793,68	1215734,27
18	293776,78	1215758,01
19	293775,45	1215758,24
20	293781,86	1215778,84
21	293814,96	1215809,49
22	293799,12	1215827,96
23	293787,72	1215842,47
24	293752,65	1215819,54
25	293761,83	1215806,60
26	293750,76	1215763,36
27	293746,04	1215737,61
28	293728,88	1215721,67
29	293677,98	1215763,98
30	293631,51	1215720,84
31	293633,92	1215718,77
32	293686,23	1215675,71
1	294005,58	1215413,34
контур (2)		
1	293893,43	1215959,40
2	293865,75	1215999,16
3	293727,60	1215899,66
4	293730,69	1215894,91
5	293750,72	1215864,12
1	293893,43	1215959,40

- Условные обозначения:**
- - Характерная точка границы территории
 - - Границы озелененной территории
 - - Границы существующих земельных участков
 - - Граница кадастрового квартала
 - - Граница населенного пункта
 - (1) - Обозначение контура

Схема границ озелененной территории специального назначения
"Зеленые насаждения севернее деревни Сокрекино"

Площадь территории			143 640 м²
Кадастровый квартал			44:27:051103
Обозначение характерной точки	Координаты характерных точек, м		
	X	Y	
1	295126,26	1219076,62	
2	295151,81	1219079,16	
3	295151,59	1219086,07	
4	294887,07	1219177,93	
5	294772,84	1219217,60	
6	294148,46	1219205,89	
7	294158,60	1219183,75	
8	294170,89	1219152,95	
9	294186,96	1219007,95	
10	294228,87	1218883,89	
11	294444,08	1218959,37	
12	294640,01	1219104,14	
13	294958,06	1219113,16	
14	295011,03	1219115,47	
1	295126,26	1219076,62	

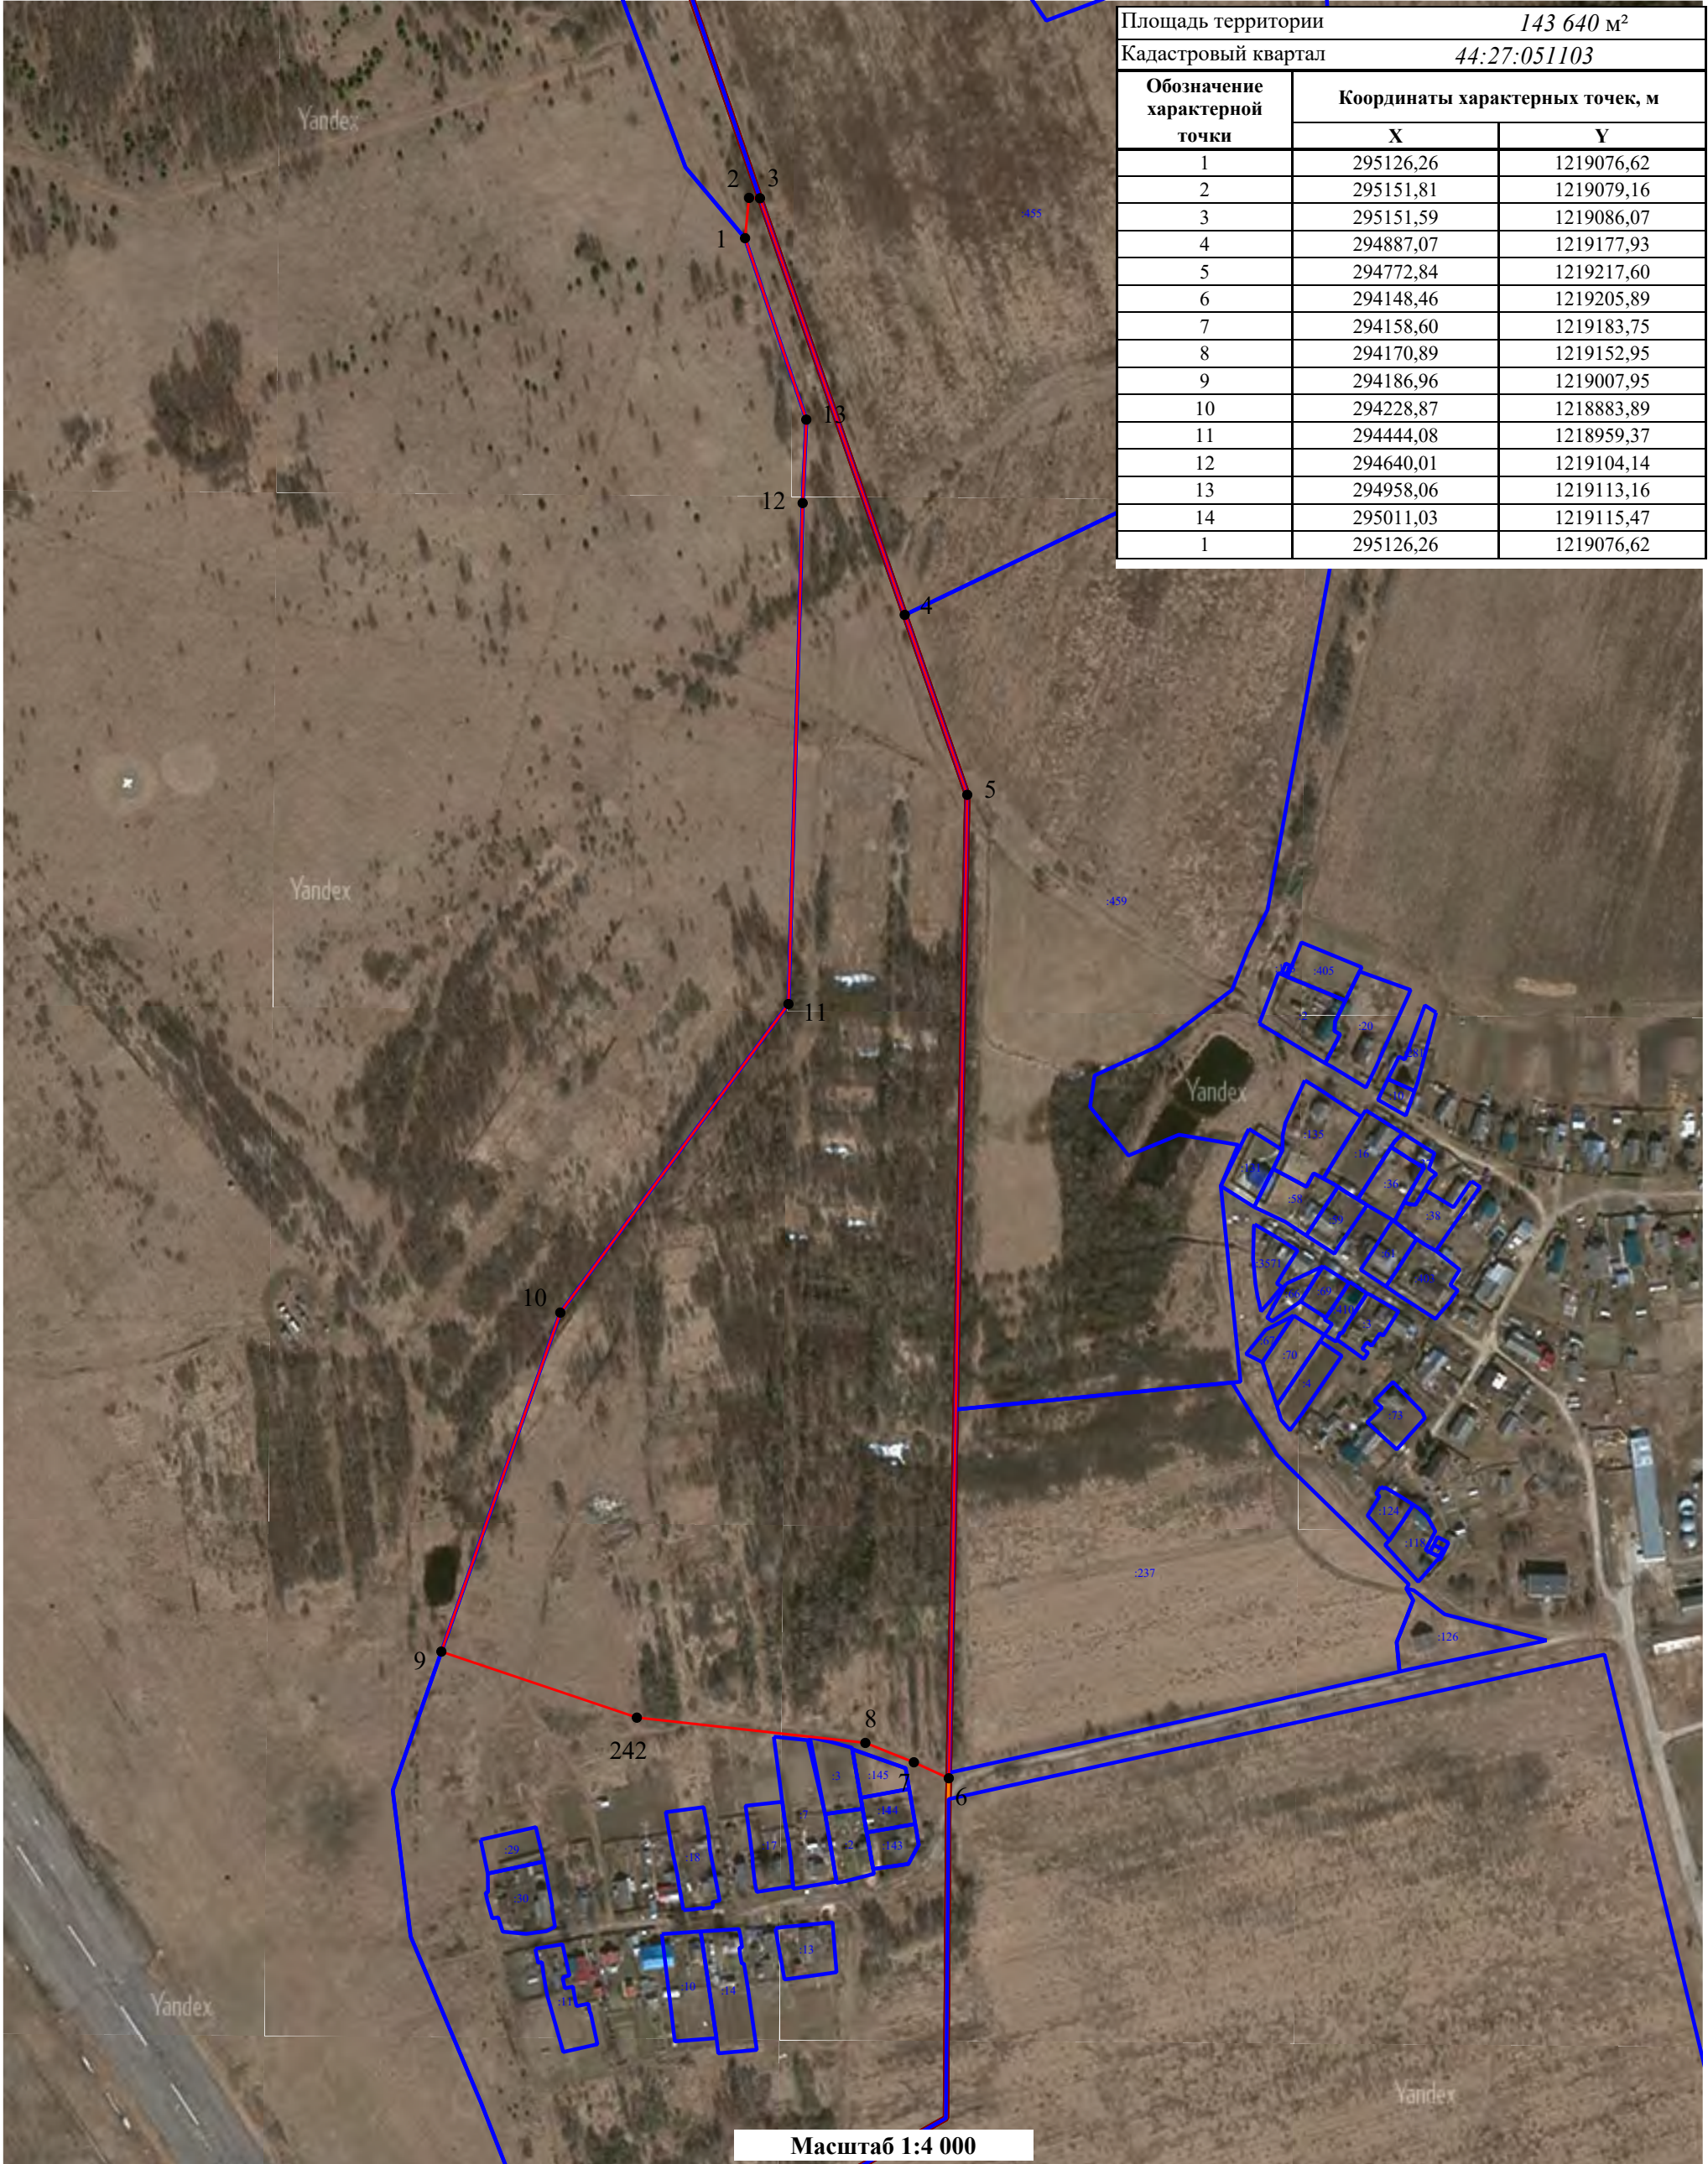

Условные обозначения:

- - Характерная точка границы территории

—

- Границы существующих земельных участков

—

- Граница населенного пункта

—

- Границы озелененной территории

—

- Граница кадастрового квартала

**Схема границ озелененной территории общего пользования
"Зеленые насаждения южнее деревни Сокеркино"**

Площадь территории	22 473 м²	
Кадастровый квартал	44:27:051101	
Обозначение характерной точки	Координаты характерных точек, м	
	X	Y
1	293959,75	1218948,12
2	293973,74	1219059,72
3	293976,08	1219083,97
4	293981,08	1219138,56
5	293986,00	1219204,48
6	293932,71	1219204,06
7	293832,19	1219026,19
1	293959,75	1218948,12



- Условные обозначения:**
- - Характерная точка границы территории
 - - Границы озелененной территории
 - - Границы существующих земельных участков
 - - Граница кадастрового квартала
 - - Граница населенного пункта

Схема границ озелененной территории общего пользования "Зеленые насаждения севернее поселка Гари"



Площадь территории			251 308 м²
Кадастровый квартал			44:27:000000
Обозначение характерной точки	Координаты характерных точек, м		
	X	Y	
1	293608,85	1217855,40	
2	293603,54	1217879,97	
3	293581,01	1217984,18	
4	293543,82	1218156,12	
5	293556,69	1218246,70	
6	293570,50	1218343,84	
7	293578,50	1218400,06	
8	293578,48	1218400,08	
9	293313,14	1218717,00	
10	293121,76	1218888,91	
11	293112,52	1218897,21	
12	293092,75	1218752,57	
13	293084,89	1218695,78	
14	293074,33	1218559,07	
15	293109,66	1218556,36	
16	293130,56	1218567,56	
17	293217,64	1218558,38	
18	293220,34	1218590,41	
19	293297,41	1218584,15	
20	293274,30	1218279,64	
21	293275,55	1218279,52	
22	293323,87	1218272,31	
23	293323,68	1218230,42	
24	293264,37	1218173,30	
25	293264,54	1218144,39	
26	293258,68	1218052,79	
27	293216,11	1218054,40	
28	293211,15	1217928,87	
29	293214,47	1217928,83	
30	293321,73	1217923,79	
31	293431,32	1217909,32	
32	293437,45	1217908,51	
33	293533,60	1217879,67	
1	293608,85	1217855,40	

Условные обозначения:


- - Характерная точка границы территории
- - Границы озелененной территории
- - Границы существующих земельных участков
- - Граница кадастрового квартала
- - Граница населенного пункта

Схема границ озелененной территории общего пользования "Зеленые насаждения южнее поселка Гари"

Площадь территории 22 378 м²

Кадастровый квартал 44:27:050901

Обозначение характерной точки	Координаты характерных точек, м		Обозначение характерной точки	Координаты характерных точек, м		Обозначение характерной точки	Координаты характерных точек, м		Обозначение характерной точки	Координаты характерных точек, м	
	X	Y		X	Y		X	Y		X	Y
1	293137,10	1217929,61	8	293086,56	1218089,49	15	293011,92	1218173,38	22	293057,24	1217964,60
2	293139,43	1217947,61	9	293055,37	1218093,69	16	292978,05	1217931,35	23	293052,15	1217944,79
3	293104,92	1217947,19	10	293050,44	1218112,52	17	293019,62	1217930,89	24	293061,47	1217930,36
4	293104,63	1217978,02	11	293040,80	1218249,30	18	293033,15	1217966,40	25	293116,02	1217929,81
5	293098,48	1217987,17	12	293055,11	1218274,23	19	293046,04	1217985,78	1	293137,10	1217929,61
6	293084,03	1218012,99	13	293051,37	1218300,53	20	293062,28	1217997,26			
7	293090,42	1218063,78	14	293032,63	1218302,37	21	293073,17	1217978,54			

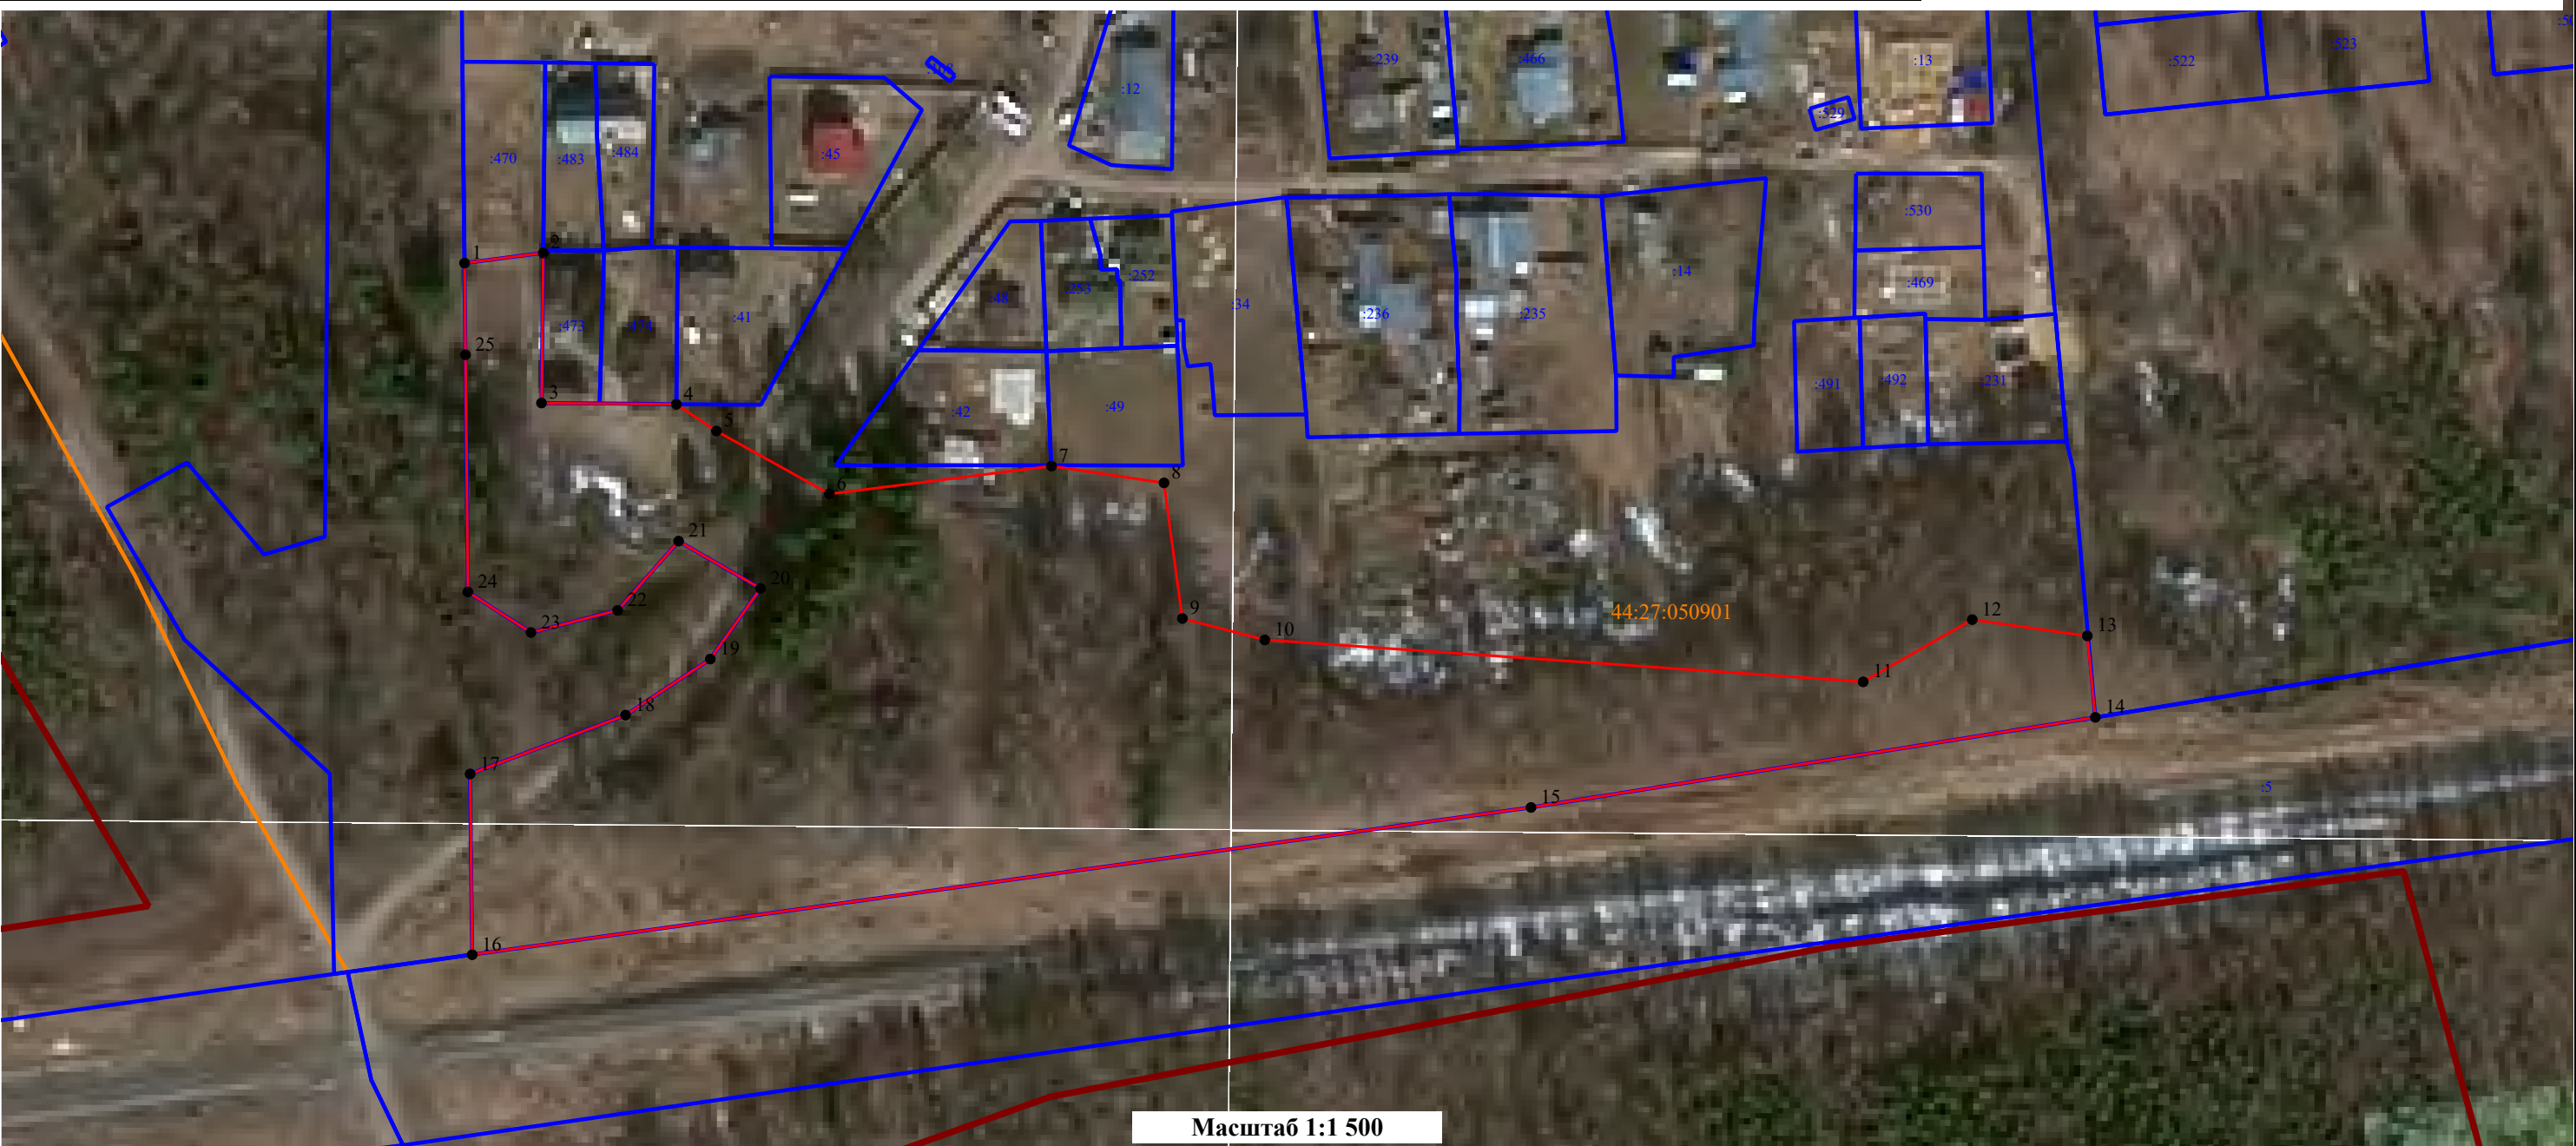

Условные обозначения:

- - Характерная точка границы территории
- - Границы озелененной территории
- - Границы существующих земельных участков
- - Граница кадастрового квартала
- - Граница населенного пункта

Схема границ озелененной территории общего пользования
"Зеленые насаждения в районе домов 124-126 по проспекту Мира"

Площадь территории	5 425 м²	
Кадастровый квартал	44:27:051201	
Обозначение характерной точки	Координаты характерных точек, м	
	X	Y
1	292937,45	1215182,94
2	292920,43	1215203,81
3	292778,13	1215111,92
4	292815,37	1215088,87
1	292937,45	1215182,94



Условные обозначения:

- - Характерная точка границы территории
- - Границы озелененной территории
- - Границы существующих земельных участков
- - Граница кадастрового квартала

**Схема границ озелененной территории общего пользования "Зеленые насаждения в районе
площади Рыбниковой"**

Площадь территории	9 076 м²	
Кадастровый квартал	44:27:040326	
Обозначение характерной точки	Координаты характерных точек, м	
	X	Y
1	293253,00	1214013,63
2	293165,90	1213973,49
3	293202,09	1213888,38
4	293202,68	1213888,65
5	293206,33	1213890,26
6	293231,88	1213901,52
7	293263,21	1213915,30
8	293274,83	1213920,34
9	293292,41	1213928,11
1	293253,00	1214013,63



- Условные обозначения:**
- - Характерная точка границы территории
 - (red line) - Границы озелененной территории
 - (blue line) - Границы существующих земельных участков
 - (orange line) - Граница кадастрового квартала

Схема границ озелененной территории общего пользования "Зеленые насаждения в районе
дома 5 по улице Полянской"

Площадь территории	1 309 м²	
Кадастровый квартал	44:27:040307	
Обозначение характерной точки	Координаты характерных точек, м	
	X	Y
1	292289,61	1212863,66
2	292286,15	1212796,77
3	292305,32	1212791,18
4	292307,79	1212862,77
5	292307,87	1212863,47
1	292289,61	1212863,66




Масштаб 1:500

Условные обозначения:

- - Характерная точка границы территории
- - Границы озелененной территории
- - Границы существующих земельных участков
- - Граница кадастрового квартала

Схема границ озелененной территории общего пользования "Зеленые насаждения в районе нового направления улицы Шагова"

Площадь территории	23 737 м²	
Кадастровый квартал	44:27:040525	
Обозначение характерной точки	Координаты характерных точек, м	
	X	Y
1	291673,44	1215386,91
2	291680,56	1215382,29
3	291685,96	1215378,31
4	291688,09	1215376,49
5	291700,09	1215367,25
6	291704,73	1215362,69
7	291719,89	1215351,81
8	291738,31	1215384,28
9	291753,82	1215380,00
10	291760,14	1215396,76
11	291767,69	1215393,40
12	291776,32	1215413,20
13	291779,40	1215435,29
14	291786,14	1215459,52
15	291797,43	1215457,46
16	291798,78	1215457,21
17	291823,94	1215449,06
18	291833,18	1215471,95
19	291839,04	1215473,92
20	291842,11	1215473,47
21	291857,46	1215468,68
22	291917,73	1215656,09
23	291893,63	1215675,19
24	291737,21	1215476,56
1	291673,44	1215386,91

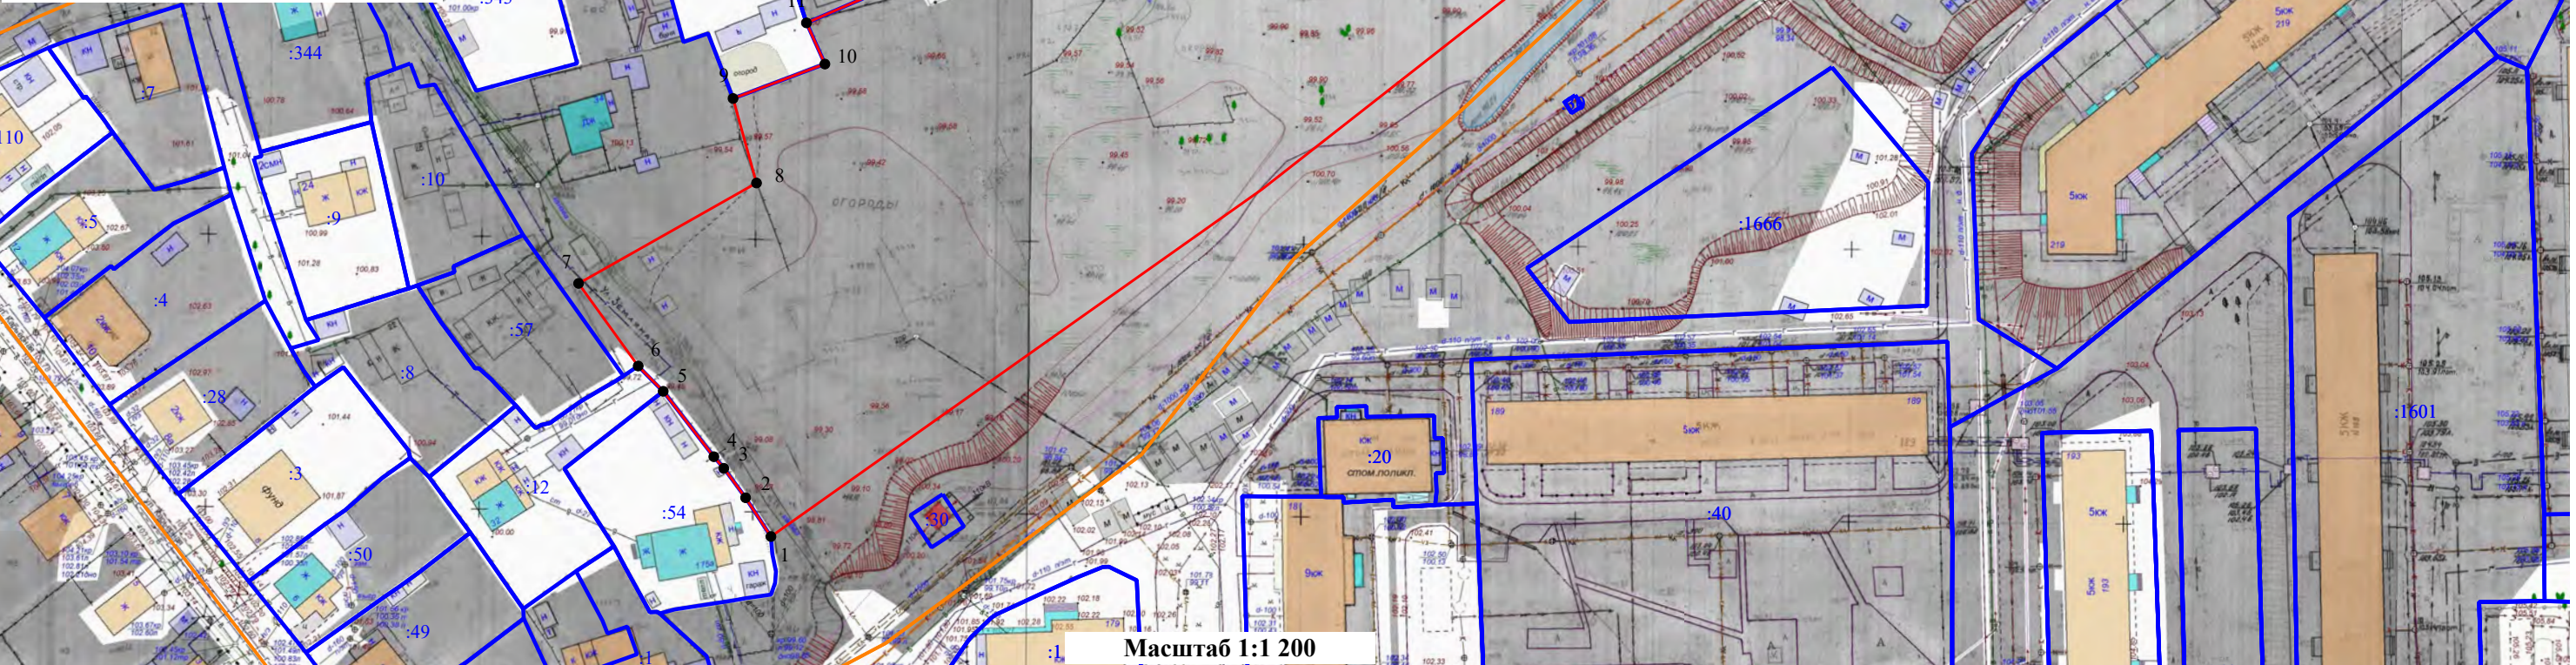


Условные обозначения:

- - Характерная точка границы территории
- - Границы озелененной территории
- - Границы существующих земельных участков
- - Граница кадастрового квартала

Схема границ озелененной территории общего пользования "Зеленые насаждения в районе дома 219 по улице Шагова"

Площадь территории			3 792 м²		
Кадастровый квартал			44:27:040638		
Обозначение характерной точки	Координаты характерных точек, м				
	X	Y			
1	291759,54	1215580,51			
2	291858,51	1215703,05			
3	291830,26	1215725,45			
4	291820,95	1215725,66			
5	291820,75	1215711,71			
6	291820,00	1215704,66			
7	291817,54	1215695,94			
8	291808,06	1215677,59			
9	291757,22	1215614,88			
1	291759,54	1215580,51			

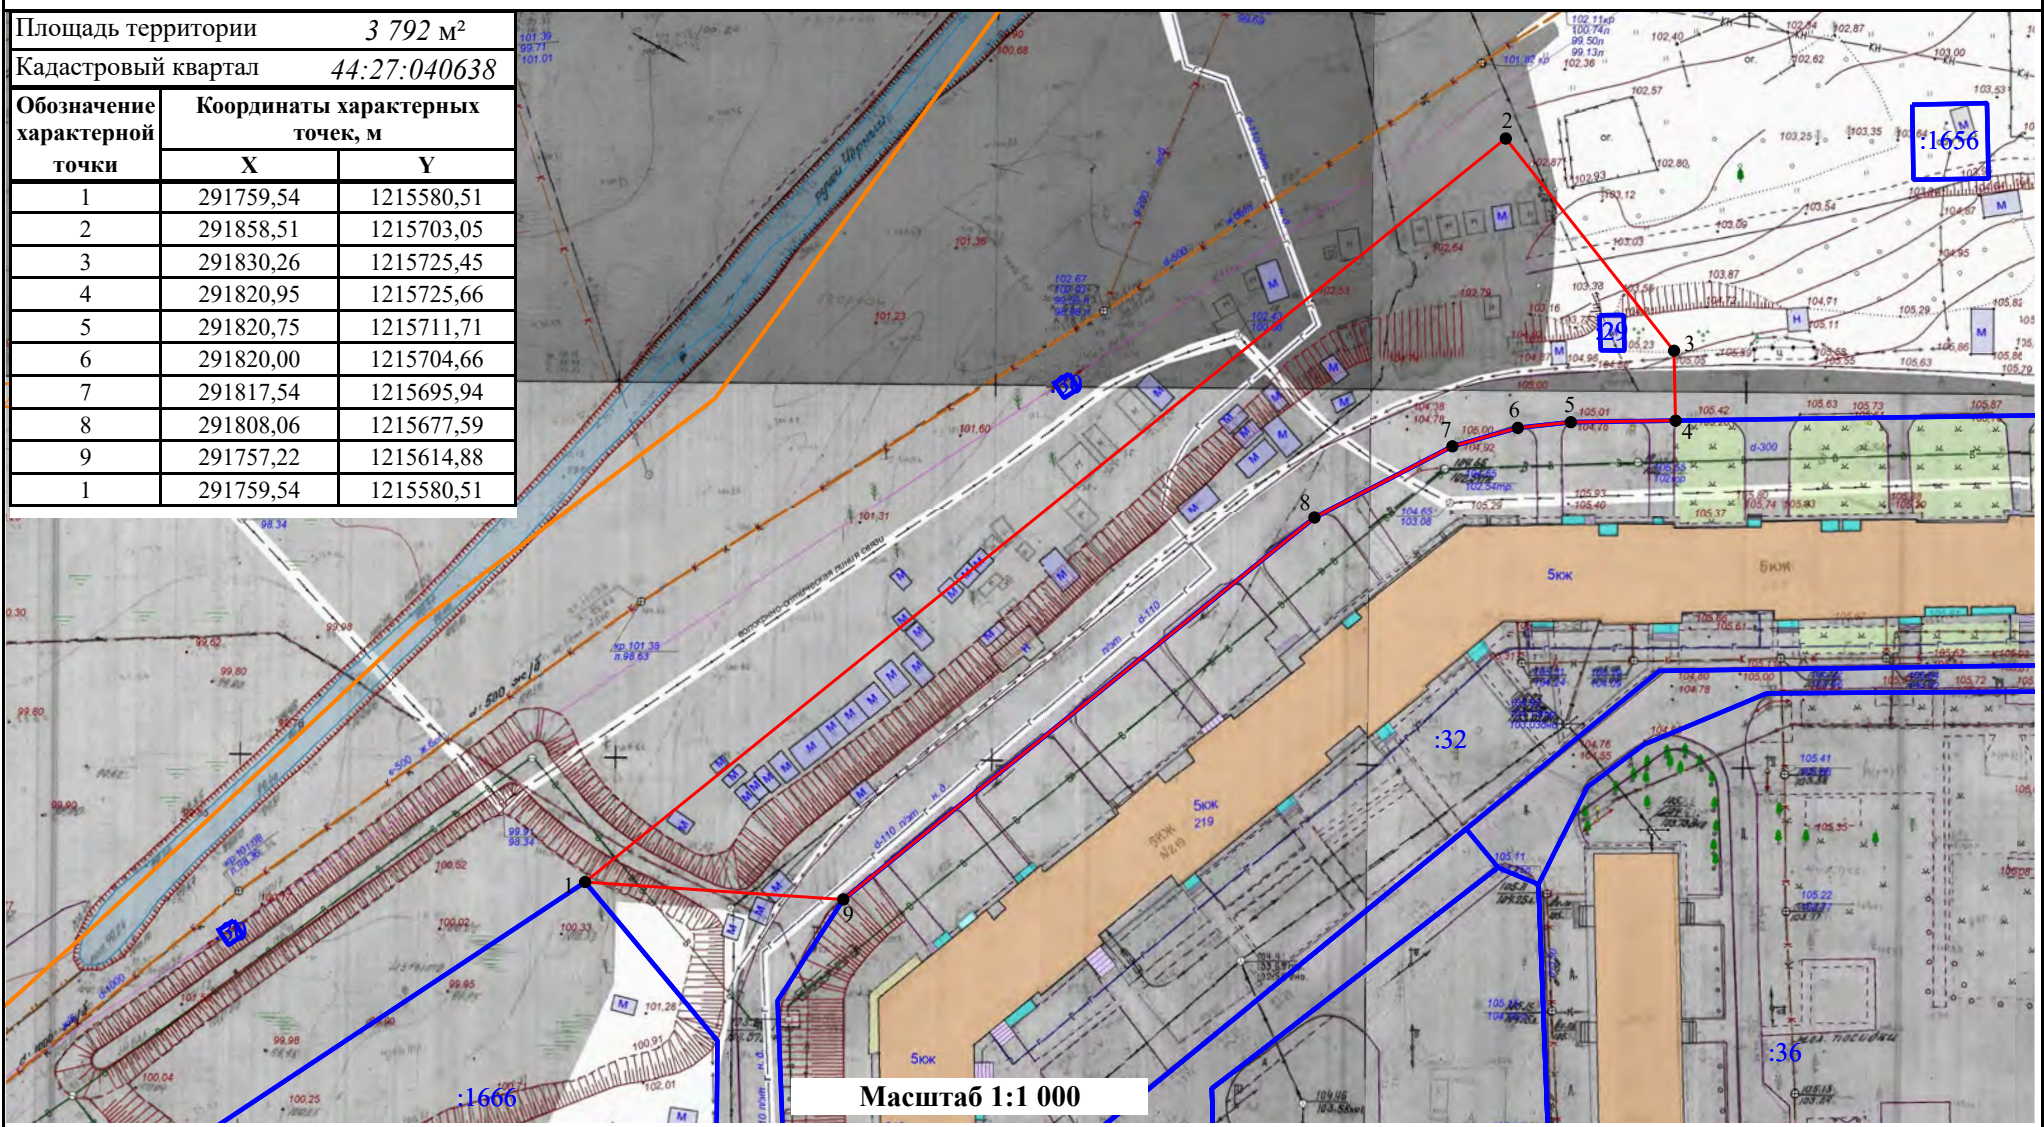


Масштаб 1:1 000

Условные обозначения:

- - Характерная точка
- - Границы озелененной территории
- - Границы существующих земельных участков
- - Граница кадастрового квартала

Схема границ озелененной территории общего пользования "Зеленые насаждения в районе дома 179 по ул. Шагова"

Площадь территории			2 467 м²
Кадастровый квартал			44:27:040638
Обозначение характерной точки	Координаты характерных точек, м		
	X	Y	
1	291594,75	1215341,33	
2	291600,34	1215355,96	
3	291618,56	1215387,88	
4	291632,80	1215411,32	
5	291568,63	1215412,97	
6	291565,09	1215413,06	
7	291563,17	1215413,11	
8	291562,22	1215413,14	
9	291562,49	1215408,91	
1	291594,75	1215341,33	

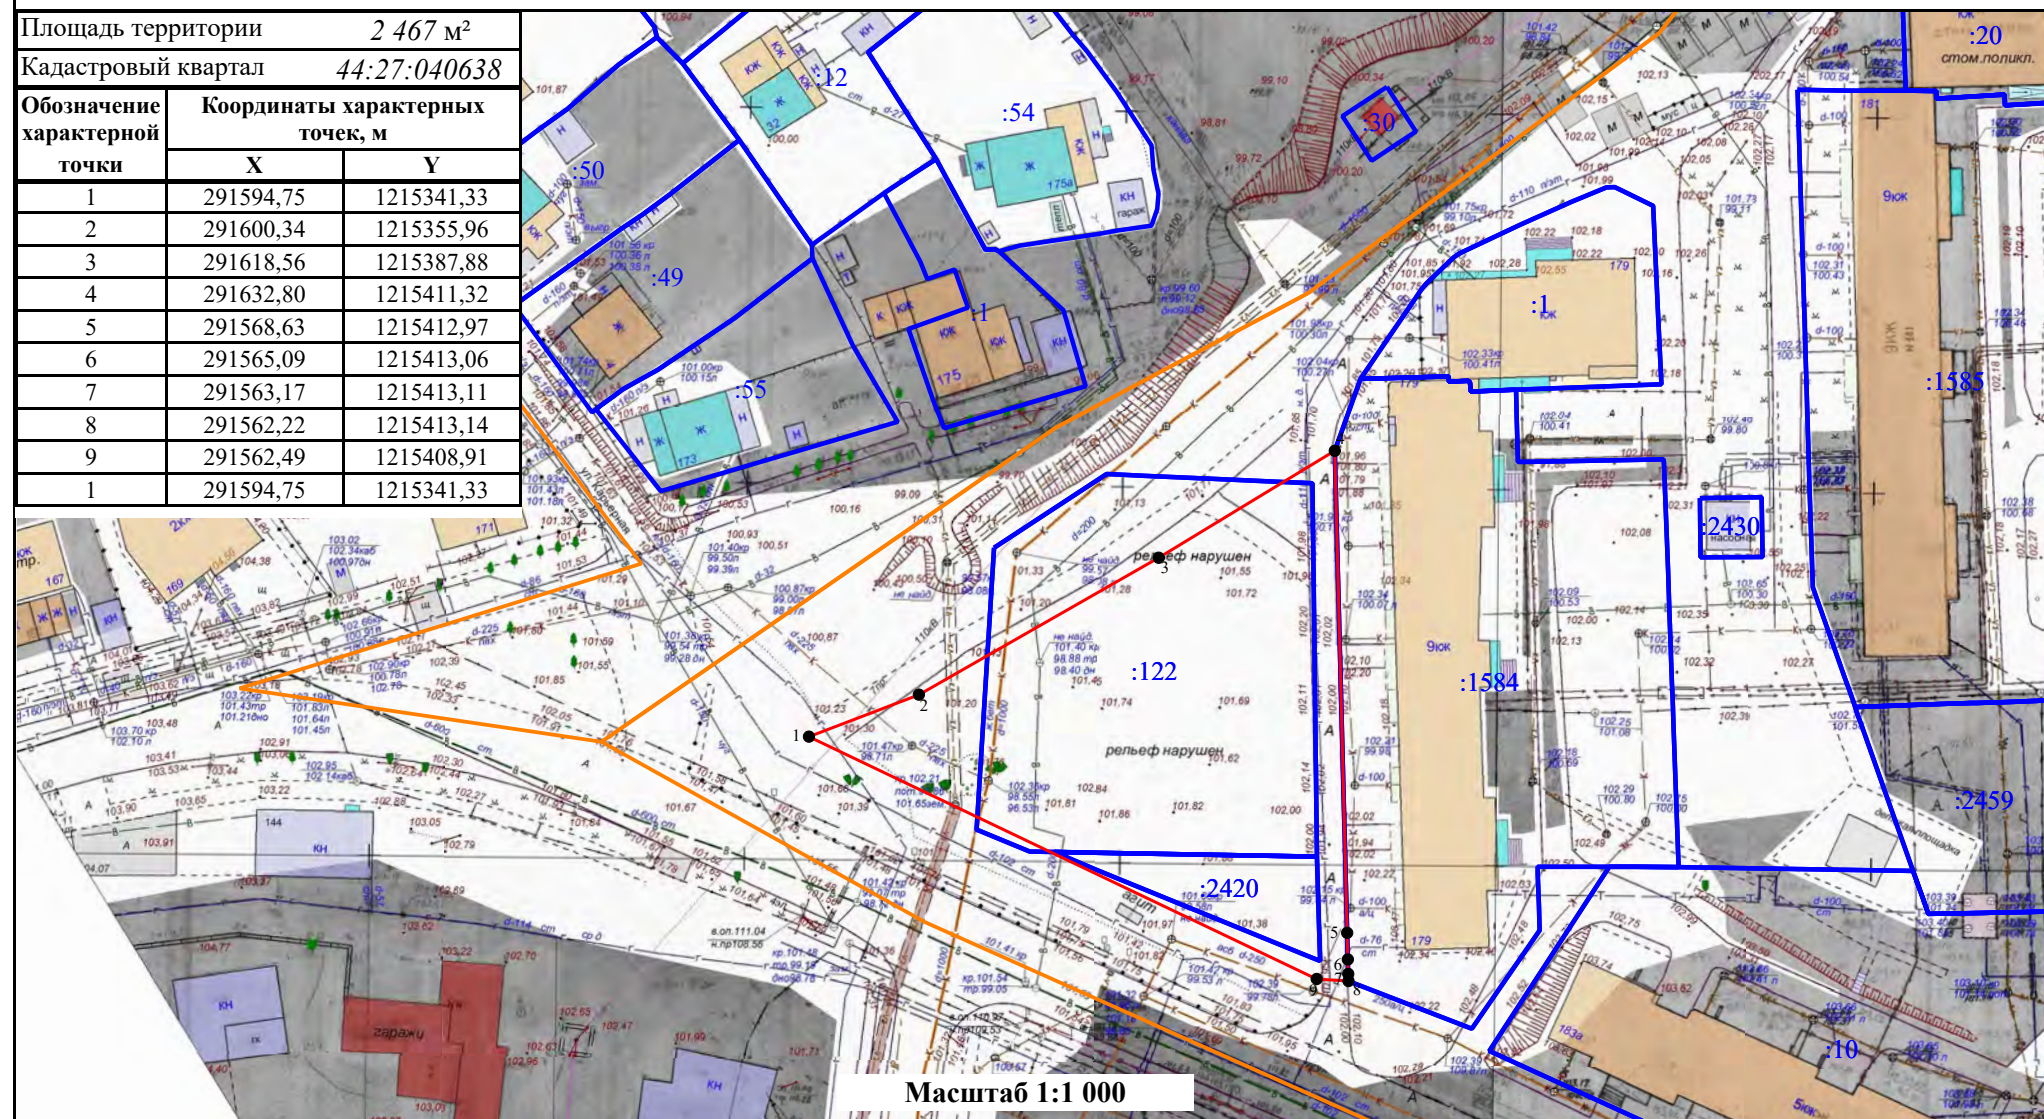


Масштаб 1:1 000

Условные обозначения:

- - Характерная точка
- - Границы территории
- - Границы озелененной территории
- - Границы существующих земельных участков
- - Граница кадастрового квартала

Схема границ озелененной территории общего пользования "Зеленые насаждения в районе домов 211, 213 по улице Юрия Смирнова"

Площадь территории	3 056 м²	
Кадастровый квартал	44:27:040638	
Обозначение характерной точки	Координаты характерных точек, м	
	X	Y
1	291812,28	1215887,78
2	291745,79	1215948,19
3	291696,06	1215980,99
4	291695,34	1215942,21
5	291746,42	1215941,00
6	291745,66	1215913,85
7	291745,54	1215909,62
8	291753,53	1215888,42
9	291777,19	1215887,89
10	291780,85	1215888,35
1	291812,28	1215887,78

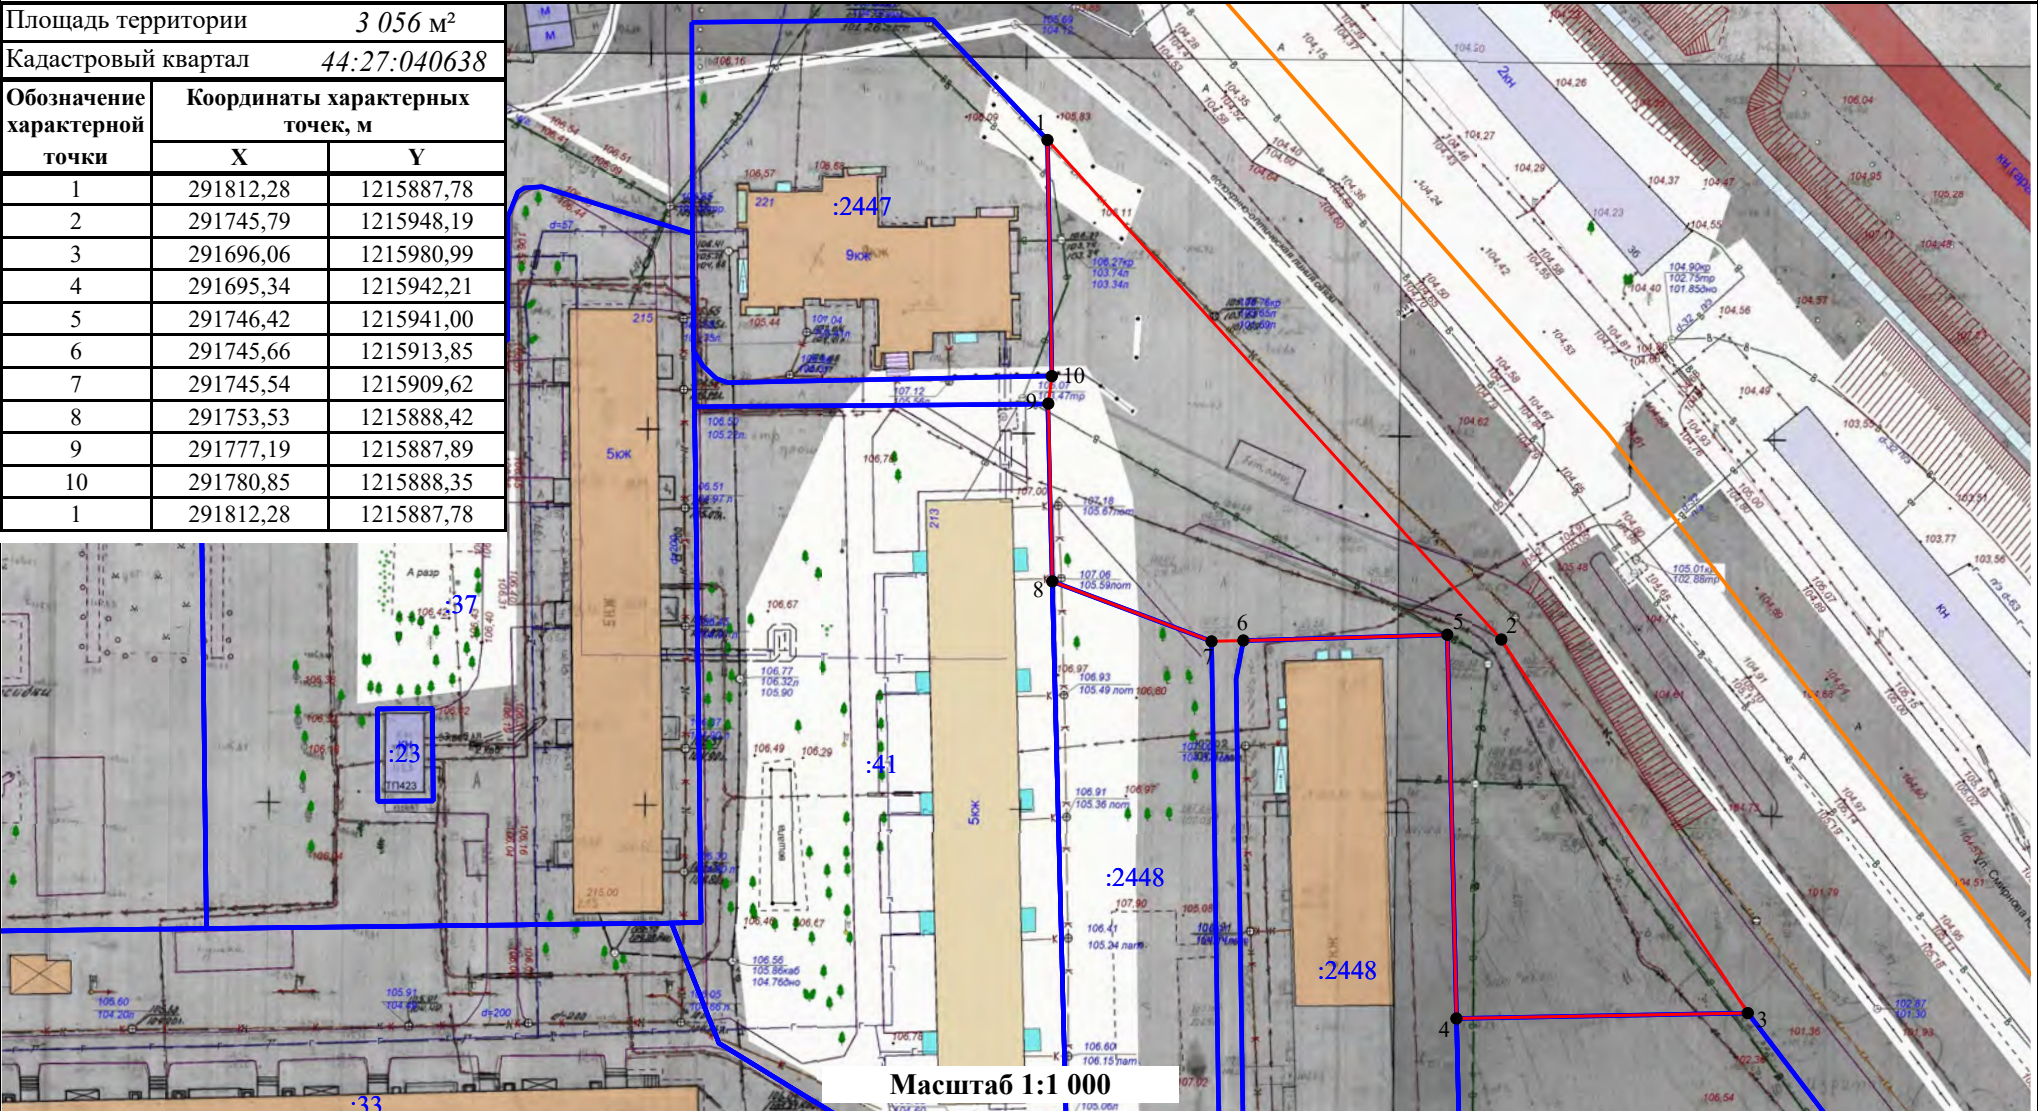


Условные обозначения:

- - Характерная точка
- - Границы озелененной территории
- - Границы существующих земельных участков
- - Граница кадастрового квартала

Схема границ озелененной территории общего пользования "Зеленые насаждения южнее земельного участка по улице Профсоюзной, 8а"

Площадь территории			27 881 м²
Кадастровый квартал			44:27:040307
Обозначение характерной точки	Координаты характерных точек, м		
	X	Y	
1	287210,43	1216569,79	
2	287196,57	1216712,54	
3	287193,36	1216745,55	
4	287189,22	1216820,55	
5	287173,70	1216828,22	
6	287112,73	1216677,40	
7	287015,51	1216437,44	
8	287040,07	1216467,54	
1	287210,43	1216569,79	

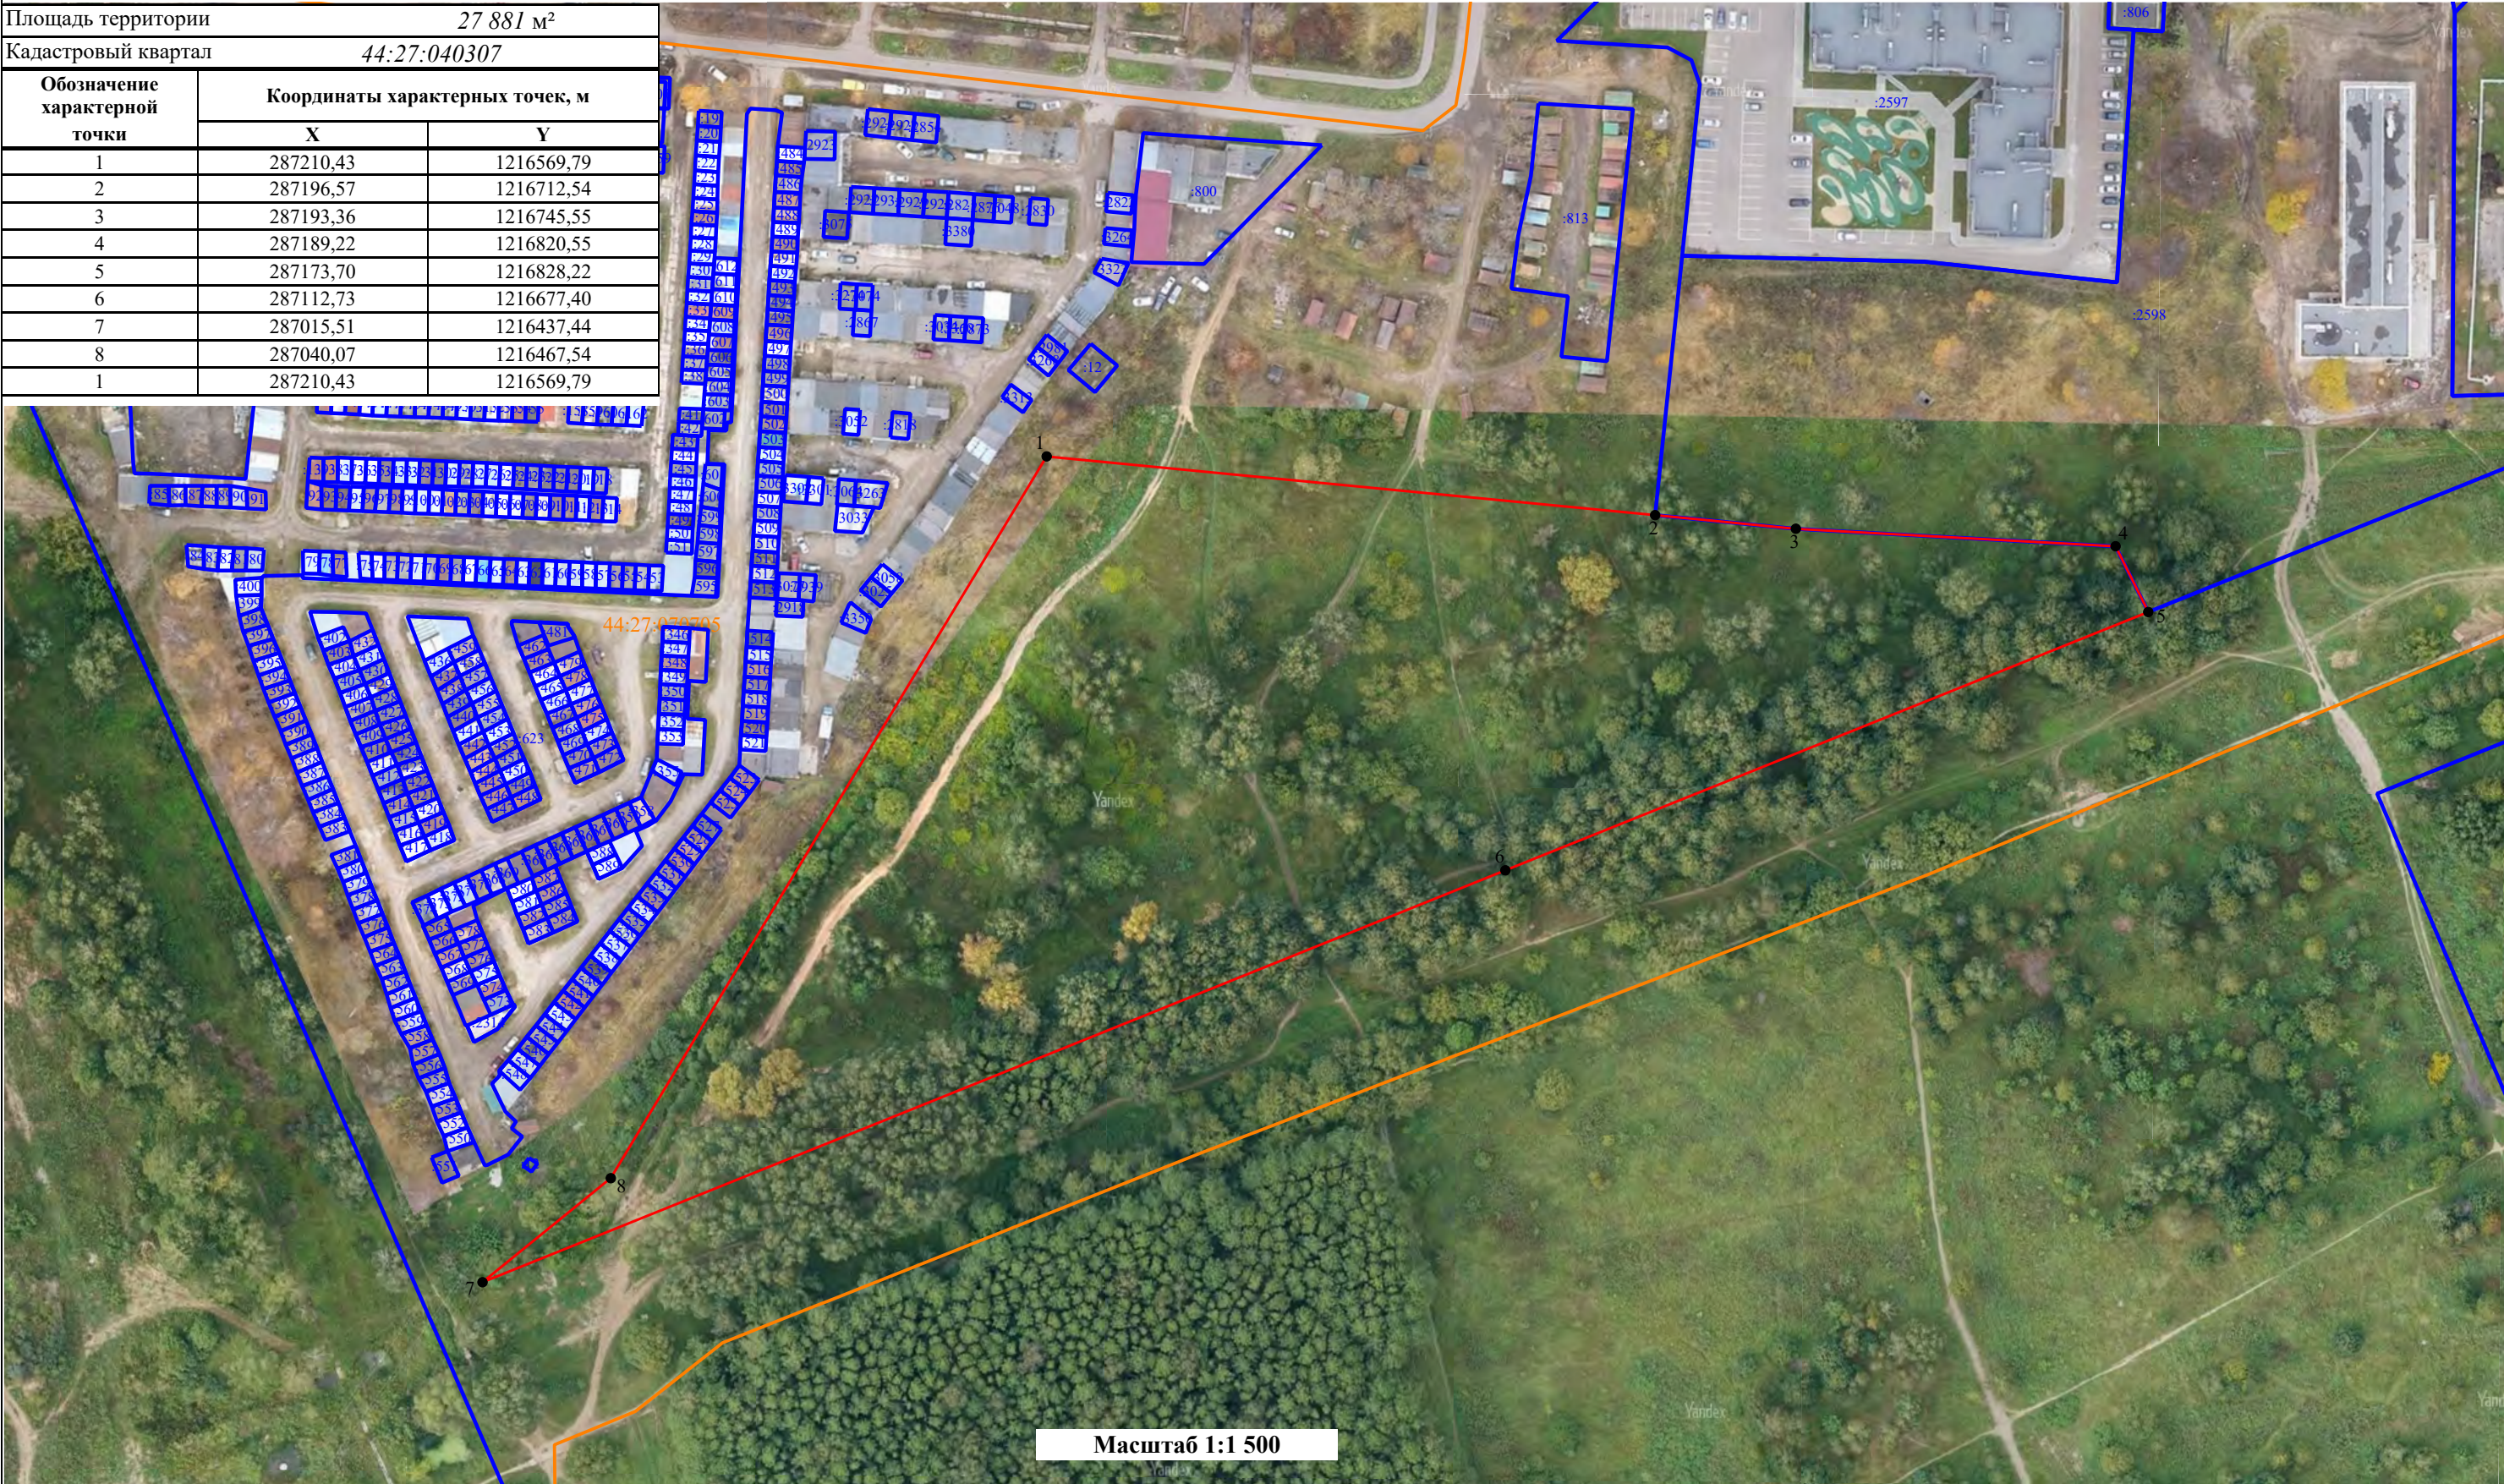

Условные обозначения:

●	- Характерная точка границы территории	—	- Границы озелененной территории	—	- Границы существующих земельных участков	—	- Граница кадастрового квартала
---	--	---	----------------------------------	---	---	---	---------------------------------

Схема границ озелененной территории общего пользования
"Зеленые насаждения в районе дома 8 по улице Юбилейной"

Площадь территории			6 161 м²		
Кадастровый квартал			44:27:070601		
Обозначение характерной точки	Координаты характерных точек, м				
	X	Y			
1	288030,08	1215401,46			
2	288073,04	1215483,93			
3	287994,24	1215493,95			
4	287983,29	1215473,84			
5	287977,46	1215456,97			
6	287958,71	1215430,21			
1	288030,08	1215401,46			



Условные обозначения:

●

- Характерная точка границы территории

—

- Границы существующих земельных участков

—

- Границы озелененной территории

—

- Граница кадастрового квартала

Схема границ озелененной территории общего пользования
"Зеленые насаждения вдоль улицы Соловьиной"

Площадь территории		44 499 м²			
Кадастровый квартал		44:27:070411			
Обозначение характерной точки	Координаты характерных точек, м		Обозначение характерной точки	Координаты характерных точек, м	
	X	Y		X	Y
1	286202,62	1217325,93	21	286652,52	1217955,58
2	286227,28	1217343,35	22	286601,54	1217987,71
3	286276,79	1217394,71	23	286502,28	1217829,87
4	286296,37	1217437,04	24	286495,14	1217834,54
5	286314,47	1217492,16	25	286447,19	1217751,57
6	286355,70	1217521,65	26	286396,73	1217748,27
7	286361,47	1217539,33	27	286351,13	1217758,39
8	286370,30	1217536,33	28	286326,73	1217674,87
9	286383,22	1217579,93	29	286306,74	1217681,99
10	286389,06	1217599,30	30	286283,54	1217652,67
11	286411,07	1217672,37	31	286269,82	1217616,36
12	286429,15	1217732,37	32	286286,37	1217609,50
13	286453,42	1217724,81	33	286293,96	1217605,87
14	286472,93	1217724,15	34	286244,61	1217427,20
15	286478,69	1217722,43	35	286238,80	1217406,88
16	286499,16	1217715,77	36	286233,26	1217386,91
17	286523,65	1217790,87	37	286223,39	1217376,15
18	286528,89	1217805,86	38	286201,73	1217352,61
19	286551,62	1217863,11	39	286185,93	1217343,15
20	286611,47	1217925,43	1	286202,62	1217325,93



Схема границ озелененной территории общего пользования
"Зеленые насаждения в районе домов 7 и 25 по улице Тополиной"

Площадь территории		7 239 м²									
Кадастровый квартал		44:27:070411									
Обозначение характерной точки	Координаты характерных точек, м		Обозначение характерной точки	Координаты характерных точек, м		Обозначение характерной точки	Координаты характерных точек, м		Обозначение характерной точки	Координаты характерных точек, м	
	X	Y		X	Y		X	Y		X	Y
1	286114,85	1217421,03	12	286161,36	1217580,46	23	286110,81	1217628,25	34	286115,42	1217485,33
2	286134,32	1217455,83	13	286160,05	1217587,61	24	286110,81	1217628,24	35	286119,72	1217469,83
3	286146,35	1217450,75	14	286157,98	1217588,53	25	286105,05	1217614,93	36	286119,87	1217469,55
4	286149,86	1217460,32	15	286159,54	1217615,38	26	286095,53	1217595,04	37	286126,10	1217457,70
5	286158,48	1217481,28	16	286170,26	1217622,61	27	286108,75	1217587,57	38	286117,07	1217451,28
6	286134,20	1217497,46	17	286167,18	1217649,16	28	286130,42	1217579,67	39	286107,83	1217436,46
7	286131,21	1217508,75	18	286113,02	1217664,11	29	286145,32	1217572,12	40	286108,37	1217424,20
8	286132,65	1217513,89	19	286104,40	1217666,42	30	286144,72	1217560,26	1	286114,85	1217421,03
9	286144,47	1217545,70	20	286104,30	1217666,39	31	286136,85	1217540,17			
10	286155,09	1217551,58	21	286104,40	1217666,42	32	286127,23	1217517,00			
11	286161,48	1217570,02	22	286101,62	1217665,68	33	286116,19	1217500,58			



Условные обозначения:

● - Характерная точка границы территории

— - Границы озелененной территории

— - Границы существующих земельных участков

— - Граница кадастрового квартала

— - Граница населенного пункта

Схема границ озелененной территории общего пользования
"Зеленые насаждения в поселке Красная Байдарка"

Площадь территории	23 445 м²
Кадастровый квартал	44:27:070501

Обозначение характерной точки	Координаты характерных точек, м		Обозначение характерной точки	Координаты характерных точек, м		Обозначение характерной точки	Координаты характерных точек, м		Обозначение характерной точки	Координаты характерных точек, м	
	X	Y		X	Y		X	Y		X	Y
1	285115,20	1216554,12	9	285174,17	1216632,82	17	285060,80	1216792,90	25	284981,23	1216687,68
2	285105,97	1216514,65	10	285173,57	1216632,03	18	285047,94	1216775,75	26	284979,22	1216684,48
3	285115,74	1216532,35	11	285162,04	1216641,01	19	285023,01	1216798,14	27	284991,95	1216676,49
4	285116,64	1216533,97	12	285152,50	1216648,44	20	284973,24	1216733,69	28	285015,41	1216656,96
5	285132,86	1216556,99	13	285172,63	1216675,29	21	284978,13	1216729,15	29	285038,16	1216684,89
6	285168,31	1216607,19	14	285187,17	1216694,68	22	284965,53	1216713,26	30	285080,14	1216650,69
7	285182,38	1216627,22	15	285151,71	1216722,61	23	284965,82	1216702,53	31	285149,30	1216596,05
8	285174,42	1216633,15	16	285108,52	1216751,49	24	284971,49	1216695,99	1	285115,20	1216554,12



- Условные обозначения:
- - Характерная точка границы территории

—

- Граница кадастрового квартала

—

- Границы озелененной территории

—

- Граница водного объекта

—

- Границы существующих земельных участков

Схема границ озелененной территории общего пользования
"Зеленые насаждения в районе шоссе Некрасовское и улицы Береговой"

Площадь территории	24 778	м²
Кадастровый квартал	44:27:000000	

Координаты характерных точек, м		Координаты характерных точек, м		Координаты характерных точек, м	
X	Y	X	Y	X	Y
292931,20	1210100,59	292847,78	1210488,93	292815,84	1210337,08
292914,89	1210184,25	292793,79	1210475,78	292820,13	1210337,59
292899,29	1210269,14	292779,53	1210472,92	292830,66	1210338,84
292872,06	1210269,17	292784,95	1210437,88	292840,19	1210249,47
292896,27	1210447,98	292790,55	1210431,91	292847,96	1210200,04
292895,29	1210446,92	292791,76	1210428,88	292850,88	1210179,59
292893,64	1210446,91	292792,53	1210426,93	292898,79	1210098,73
292893,34	1210448,46	292795,01	1210420,66	292931,20	1210100,59
292899,47	1210498,04	292801,18	1210389,47		
292864,44	1210490,71	292810,15	1210335,33		
Внутренний контур 1 из 1					
292879,09	1210403,94	292857,71	1210420,13	292866,06	1210450,64
292862,16	1210408,26	292822,27	1210428,43	292888,32	1210444,13
292864,60	1210417,37	292828,52	1210455,23	292879,09	1210403,94
292857,48	1210419,14	292865,10	1210446,63		



Схема границ озелененной территории общего пользования
"Зеленые насаждения в районе СНТ «Струя-2»"

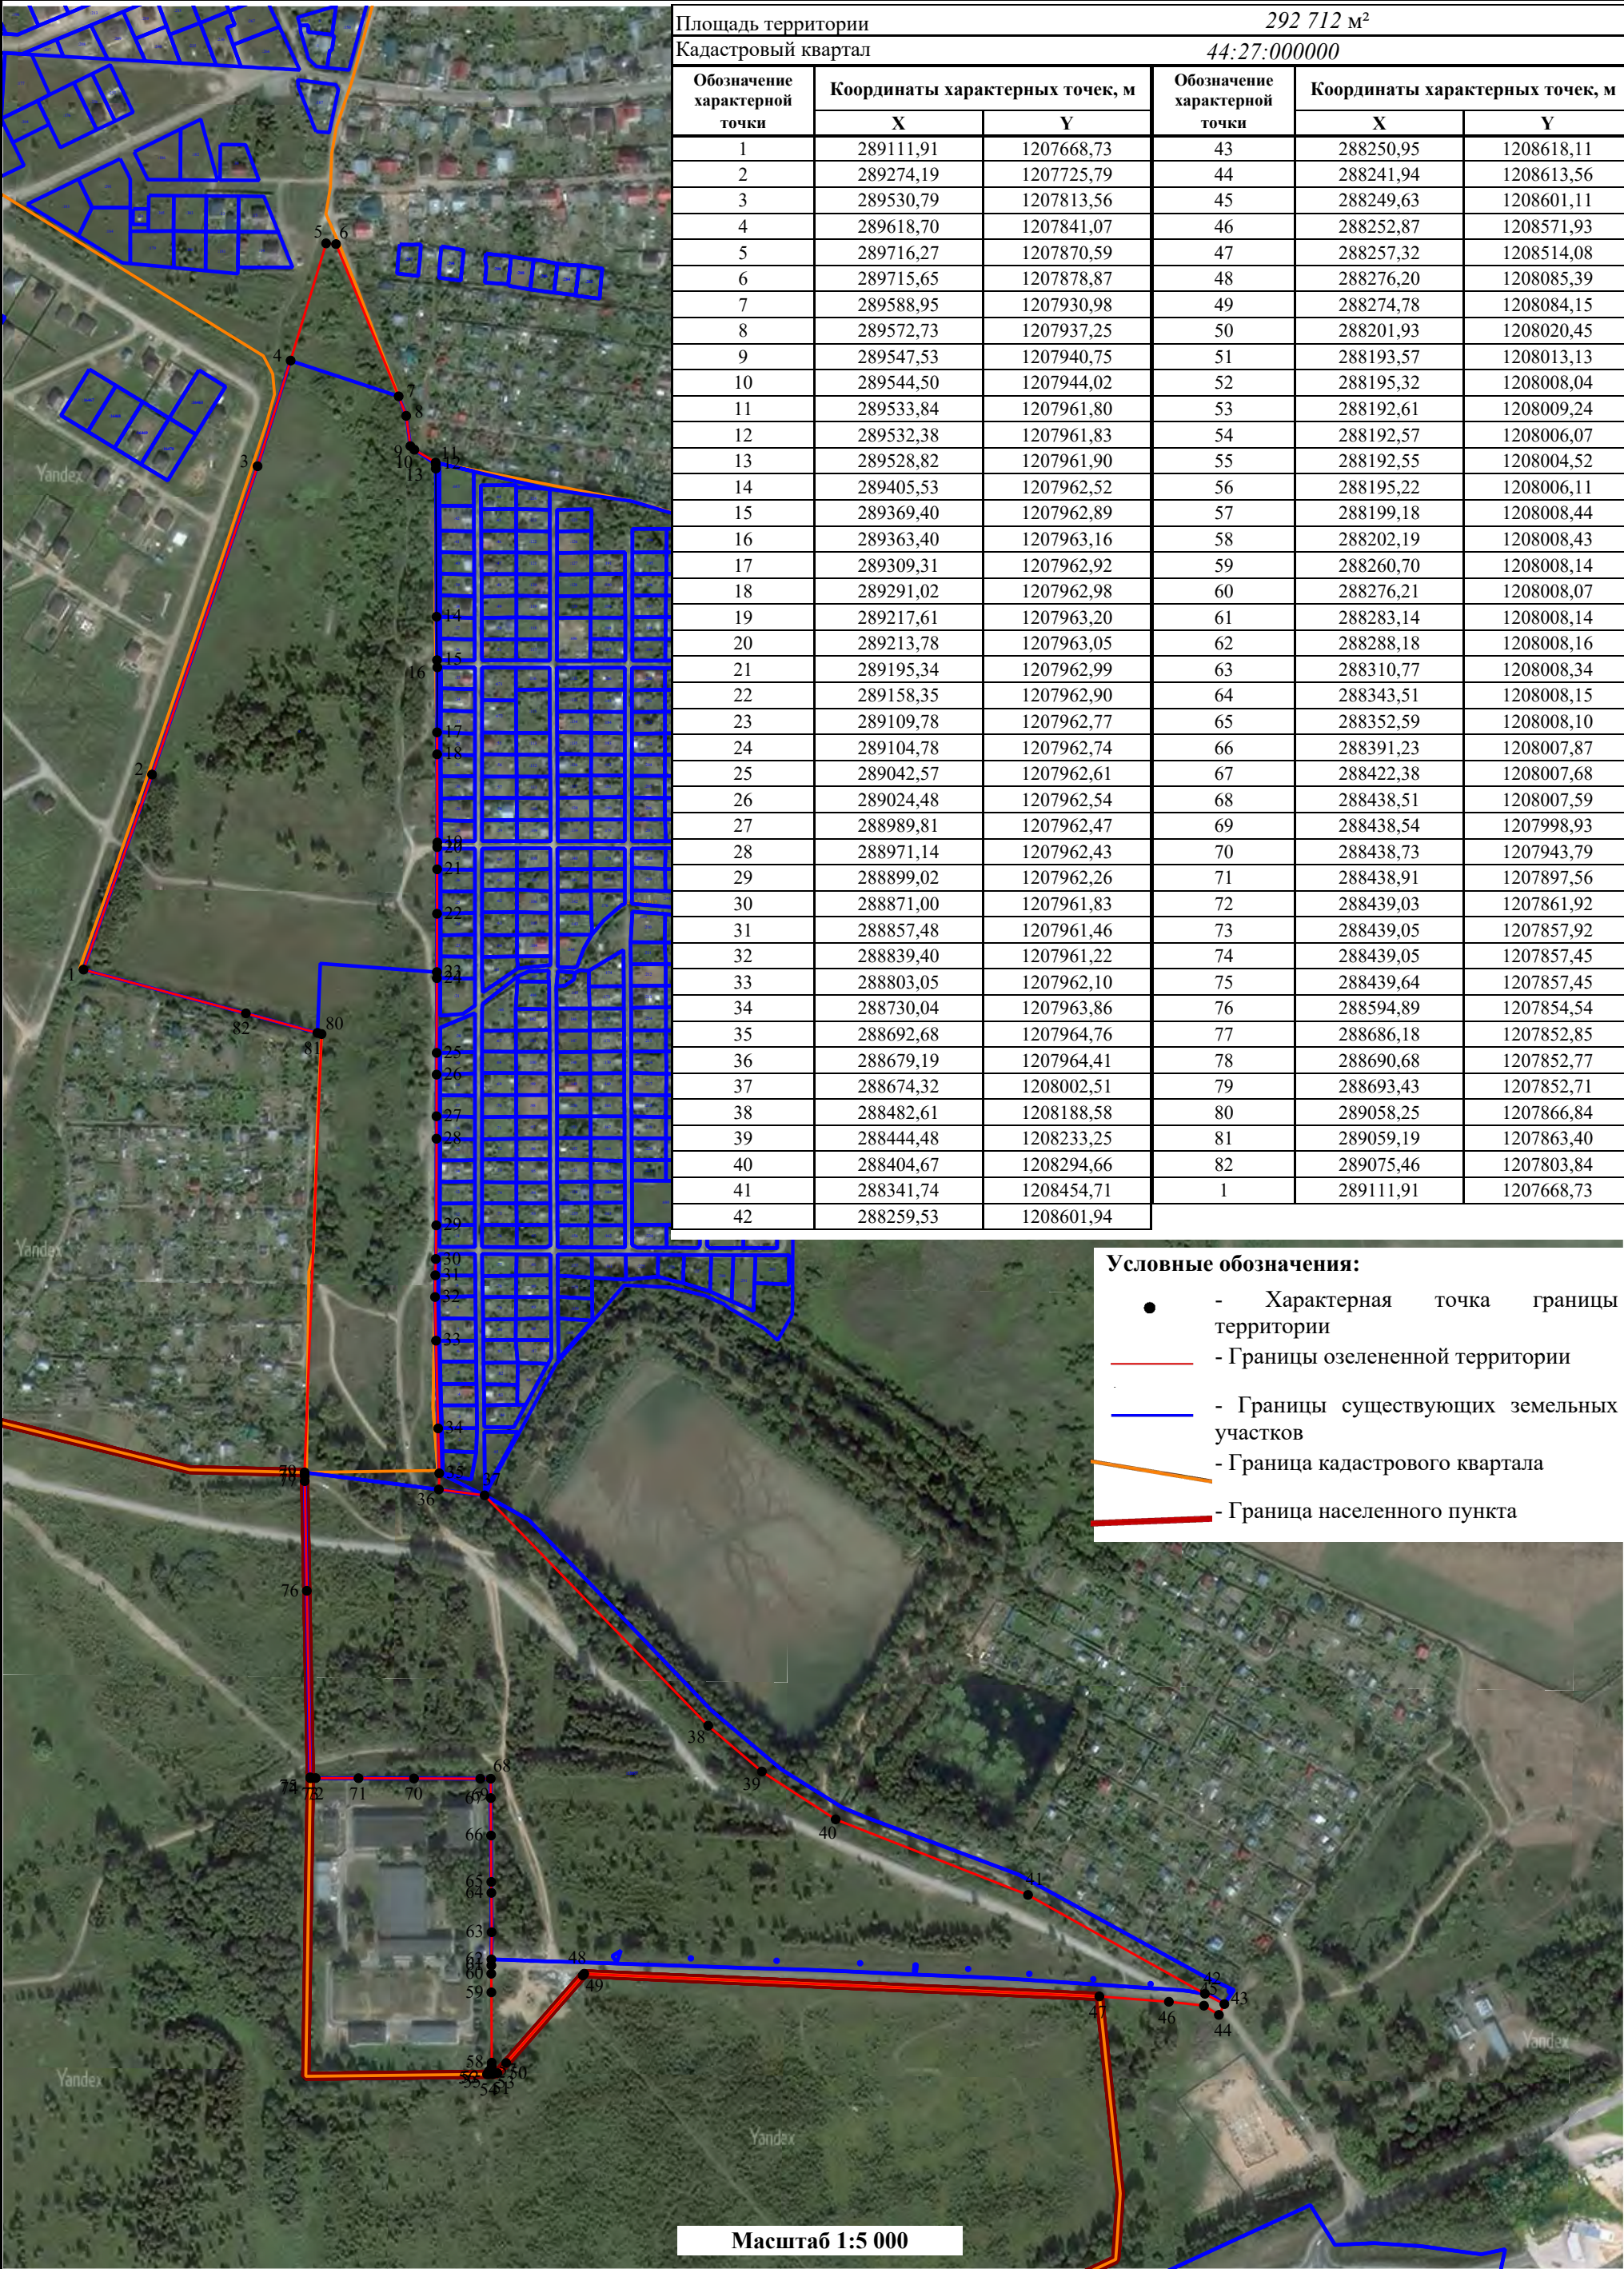


Схема границ озелененной территории общего пользования
"Зеленые насаждения в районе домов 25-30 по улице Магистральной"

Площадь территории		6 521 м²	
Кадастровый квартал		44:27:080515	
Обозначение характерной точки	Координаты характерных точек, м		
	X	Y	
контур (1)			
1	287059,13	1211620,35	
2	287115,60	1211663,93	
3	287180,61	1211746,03	
4	287212,79	1211785,26	
5	287039,44	1211644,65	
1	287059,13	1211620,35	
контур (2)			
1	287030,53	1211587,11	
2	287024,03	1211599,03	
3	287008,46	1211618,83	
4	286970,82	1211586,65	
5	286988,34	1211564,60	
6	286991,80	1211559,44	
7	287008,36	1211571,21	
8	287019,54	1211581,35	
1	287030,53	1211587,11	



Схема границ озелененной территории общего пользования
"Зеленые насаждения между улицами Заволжской и Силикатной"

Площадь территории	10 480 м²	
Кадастровый квартал	44:27:080312	
Обозначение характерной точки	Координаты характерных точек, м	
	X	Y
1	288079,48	1212142,16
2	288058,08	1212166,86
3	288037,85	1212147,82
4	288021,33	1212166,11
5	288041,38	1212184,25
6	288030,42	1212195,23
7	288020,65	1212185,83
8	288016,35	1212181,75
9	288015,36	1212180,86
10	288010,61	1212176,64
11	288009,11	1212175,31
12	287944,28	1212259,76
13	287961,67	1212268,98
14	287958,46	1212272,78
15	287942,27	1212260,95
16	287910,79	1212300,35
17	287925,89	1212313,01
18	287899,79	1212342,26
19	287873,85	1212320,87
20	287870,13	1212318,37
21	287858,52	1212312,14
22	288034,27	1212102,93
1	288079,48	1212142,16



Схема границ озелененной территории общего пользования
"Зеленые насаждения в районе Чернигинской набережной"



Условные обозначения:

- - Характерная точка границы территории
- - Границы озелененной территории
- - Границы существующих земельных участков
- - Граница кадастрового квартала

Схема границ озелененной территории общего пользования "Сквер Ивана Нечаева"

Площадь территории	1 046 м ²	
Кадастровый квартал	44:27:050601	
Обозначение характерной точки	Координаты характерных точек, м	
	X	Y
1	294479,20	1217596,27
2	294423,09	1217629,33
3	294432,87	1217590,95
4	294436,94	1217587,69
5	294440,77	1217586,90
6	294444,06	1217587,12
1	294479,20	1217596,27



Масштаб 1:500

Условные обозначения:

- - Характерная точка границы территории
- (red line) - Границы озелененной территории
- (blue line) - Границы существующих земельных участков
- (orange line) - Граница кадастрового квартала

Масштаб 1:500

● - Характерная точка границы территории — - Границы озелененной территории
 — - Границы существующих земельных участков — - Граница кадастрового квартала