

## Объявление

На основании обращения Николаевой О. В., действующей в интересах собственников помещений в многоквартирном доме, расположенному в городе Костроме по адресу: город Кострома, проспект Текстильщиков, 1, по вопросу согласования Схемы ограждения земельного участка, расположенного в городе Костроме по адресу: Кострома, проспект Текстильщиков, 1 во исполнение пункта 3 статьи 4 Порядка согласования Схемы ограждения земельного участка на территории города Костромы, утвержденного решением Думы города Костромы от 4 декабря 2014 года № 233, Администрацией города Костромы проводится изучение мнения заинтересованных лиц по вопросу установки ограждения на земельном участке по адресу: город Кострома, проспект Текстильщиков, 1 Согласно Схеме ограждения земельного участка.

Предложения и рекомендации по данному вопросу принимаются в Управлении архитектуры и градостроительства Администрации города Костромы в письменной форме до 20 ноября 2025 года по адресу: площадь Конституции, д. 2, каб. № 406, либо по адресу электронной почты [SemenovaOA@gradkostroma.ru](mailto:SemenovaOA@gradkostroma.ru). Контактный номер телефона (4942) 42 70 72.

И.о. начальника Управления




Е. С. Янова

## Схема ограждения части земельного участка.

## Экспликация зданий, сооружений и помещений

M 1:500

6

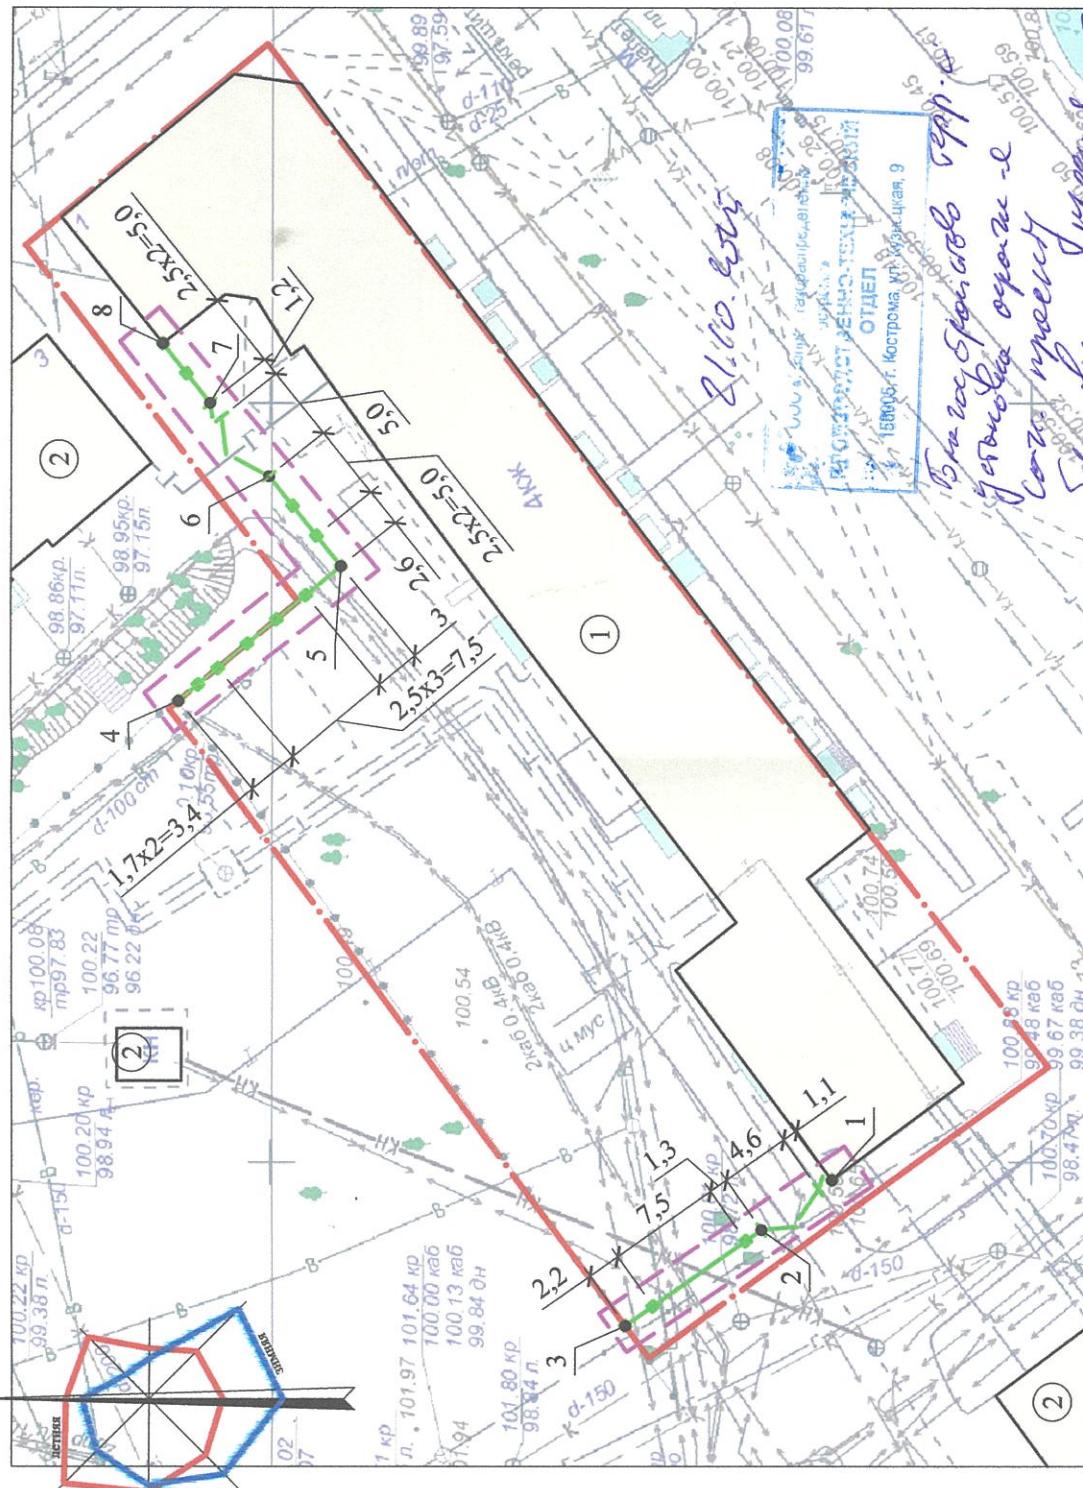

## Координаты опорных точек ограждения

№ точки	X	Y
1	285650.65	1218089.46
2	285647.35	1218094.08
3	285640.94	1218103.01
4	285681.74	1218132.73
5	285690.76	1218122.12
6	285696.63	1218126.92
7	285700.53	1218130.83
8	285705.32	1218134.06

1. Проектом предлагается устройство распашных ворот с калиткой, распашных ворот, калитки и ограждения на территории участка; конфигурацию и местоположение распашных ворот с калиткой, распашных ворот, калитки и ограждения согласовать в соответствующих инстанциях, на случай прокладки новых инженерно-технических коммуникаций или ремонта существующих данных ограждение необходимо демонтировать.
2. Граница участка и граница благоустройства отнесены условно, по факту совпадают.
3. Координаты опорных точек ограждения смотрите на данном листе.

№ п/п	Наименование	Примечание
1	Жилой многоквартирный дом №1	сущ.
2	Существующие здания и сооружения	сущ.

## Условные обозначения

Условные обозначения	Найменование	Примечания
4КЖ	Существующие здания и сооружения	
— · — · —	Граница участка с кадастровым номером 44:27:040103:10	
●	Опорные точки ограждения	
— · — · —	Граница благоустройства	
— · — · —	Ограждение	
— ↗ — ↗	Калитка	
— ↗ — ↗	Ворота распашные с электрическим приводом	



Технические показатели в границах благоустройства

Наименование	Ед.изм.	Кол-во
Площадь земельного участка (кад. № 44:27:040103:10)	м <sup>2</sup>	2342,00
Периметр земельного участка	м.п.	231,42
в т.ч. длина планируемого к размещению объекта (ограждения)	м.п.	49,4


ПР/02-2					
Проект благоустройства по устройству ограждения территории земельного участка многоквартирного дома по адресу: Костромская обл., г. Кострома проспект Текстильщиков д. 1					
Изм. Разработал ГИП	Кол. уч.	Лист	№док	Подпись	Дата
				II	2
Схема ограждения части земельного участка. М 1:500.					
Н.контроль					

**Вид 1.**  
**Эскиз ограждения  
 (фрагмент).**

**Панель ограждения.  
 H=2.0M**

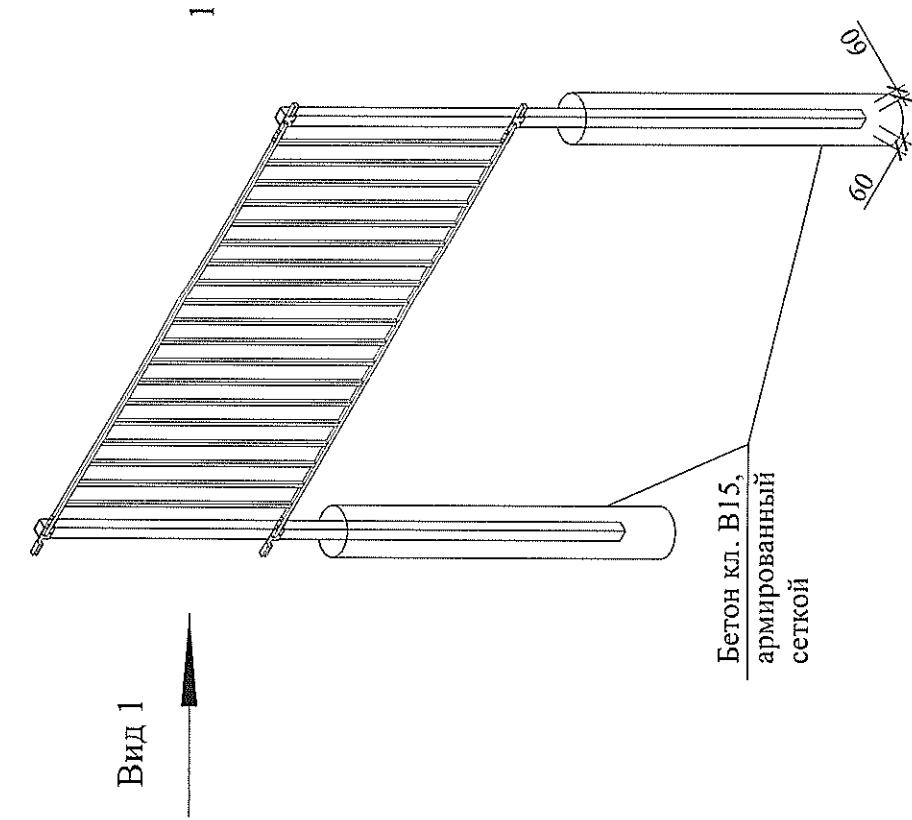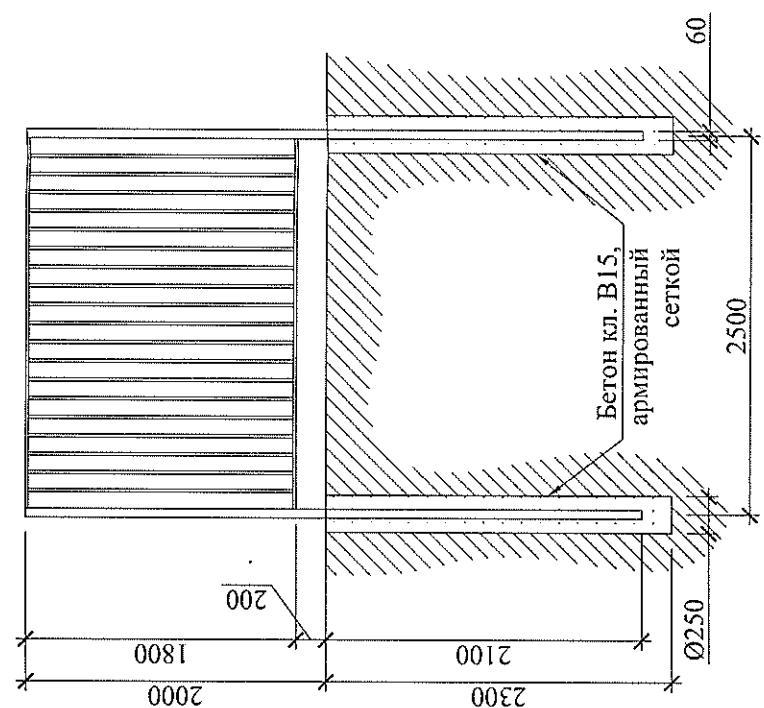

**Узел 1.**

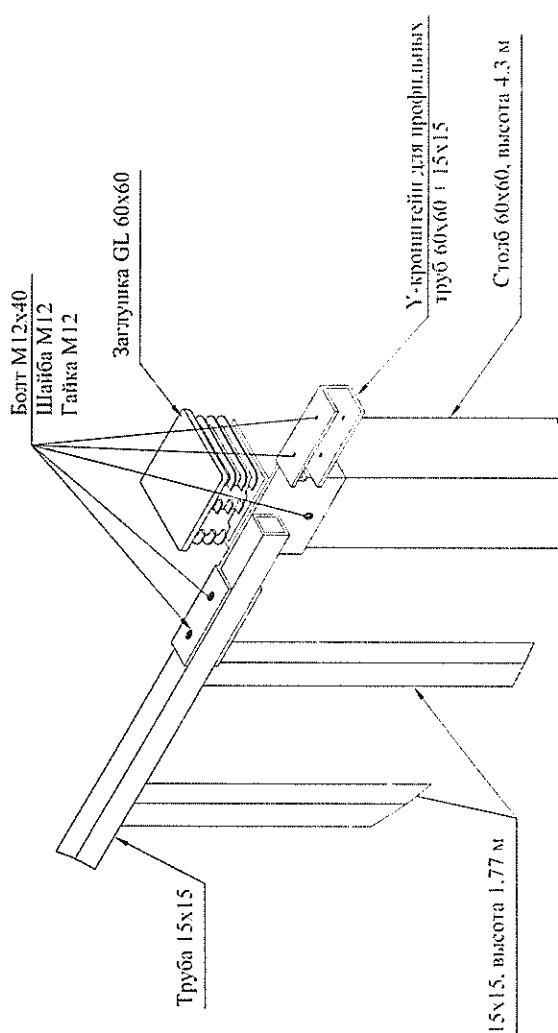

У-кронштейн для профильных  
 труб 60х60 : 15x15

Стойка боковая, высота 4,3 м

Труба 15x15, высота 1,77 м

- Сварные элементы выполнить по ГОСТ 5264-80\* электродами Э-42.
- Все металлические элементы после выполнения сварочных работ окрасить генеральской эмалью ПФ-115 ГОСТ 6465-76\* (цвет черный) за два раза по грунтовке ГФ-021 ГОСТ 25129-92.
- Данный лист смотреть совместно с листом 3.

1. Сварные элементы выполнить по ГОСТ 5264-80\* электродами Э-42.  
 2. Все металлические элементы после выполнения сварочных работ окрасить генеральской эмалью ПФ-115 ГОСТ 6465-76\* (цвет черный) за два раза по грунтовке ГФ-021 ГОСТ 25129-92.  
 3. Данный лист смотреть совместно с листом 3.

ПР/02-25		
Проект благоустройства по устройству ограждения территории земельного участка многоквартирного дома по адресу: Костромская обл., г. Кострома, проспект Гекстинищиков д. 1		
Изм	Кол. уч.	Лист
Разработал		Подпись Дата
ГИП		
Н.контроль		
Стадия	Лист	Листов
II	5	

Эскиз ограждения (фрагмент).  
 Панель ограждения. Вид 1. Узел 1.