



**АДМИНИСТРАЦИЯ ГОРОДА КОСТРОМЫ
НАЧАЛЬНИК УПРАВЛЕНИЯ БЛАГОУСТРОЙСТВА
АДМИНИСТРАЦИИ ГОРОДА КОСТРОМЫ**

РАСПОРЯЖЕНИЕ

13 АВГ 2025

№ 30 -р

**Об утверждении схемы границ прилегающей территории к
земельному участку с кадастровым номером 44:27:070104:804,
расположенному по адресу: Костромская область, город
Кострома, улица Льняная, дом 9**

В соответствии с Законом Костромской области от 16 июля 2018 года № 420-6-ЗКО «О содержании правил благоустройства территории муниципального образования Костромской области и порядке определения границ прилегающих территорий», приказом Комитета архитектуры и градостроительства Костромской области от 8 февраля 2024 года № 2 «Об утверждении формы схемы границ прилегающей территории, требований к ее подготовке, к точности и методам определения координат характерных точек границ прилегающей территории», решением Думы города Костромы от 25 апреля 2013 года № 60 «Об утверждении Правил благоустройства территории города Костромы», руководствуясь Положением об Управлении благоустройства Администрации города Костромы, утвержденным решением Думы города Костромы от 27 октября 2022 года № 187,

О Б Я З Ы В А Ю:

1. Утвердить прилагаемую схему границ прилегающей территории к земельному участку с кадастровым номером 44:27:070104:804, расположенному по адресу: Костромская область, город Кострома, улица Льняная, дом 9.
2. Настоящее распоряжение подлежит официальному опубликованию и размещению на официальном сайте Администрации города Костромы в информационно-телекоммуникационной сети Интернет.

Начальник Управления

Т.А. Подойницына

УТВЕРЖДЕНА

Распоряжением
Начальника Управления благоустройства
Администрации города Кострома

от «13» августа 2025 г. № 30 - р

СХЕМА ГРАНИЦ ПРИЛЕГАЮЩИХ ТЕРРИТОРИЙ

прилегающая территория П-119

1. Местоположение прилегающей территории (адресные ориентиры):

Костромская область, г Кострома, ул Льяная, д 9

2. Кадастровый номер объекта, по отношению к которому устанавливается прилегающая территория 44:27:070104:804

3. Сведения о собственнике и (или) ином законном владельце здания, строения, сооружения, земельного участка, а также уполномоченном лице: Рябов Василий Петрович

4. Площадь прилегающей территории: 472.74 (кв.м)

5. Вид разрешенного использования земельного участка, по отношению к которому устанавливается прилегающая территория:
для эксплуатации здания склада, инструментальной кладовой

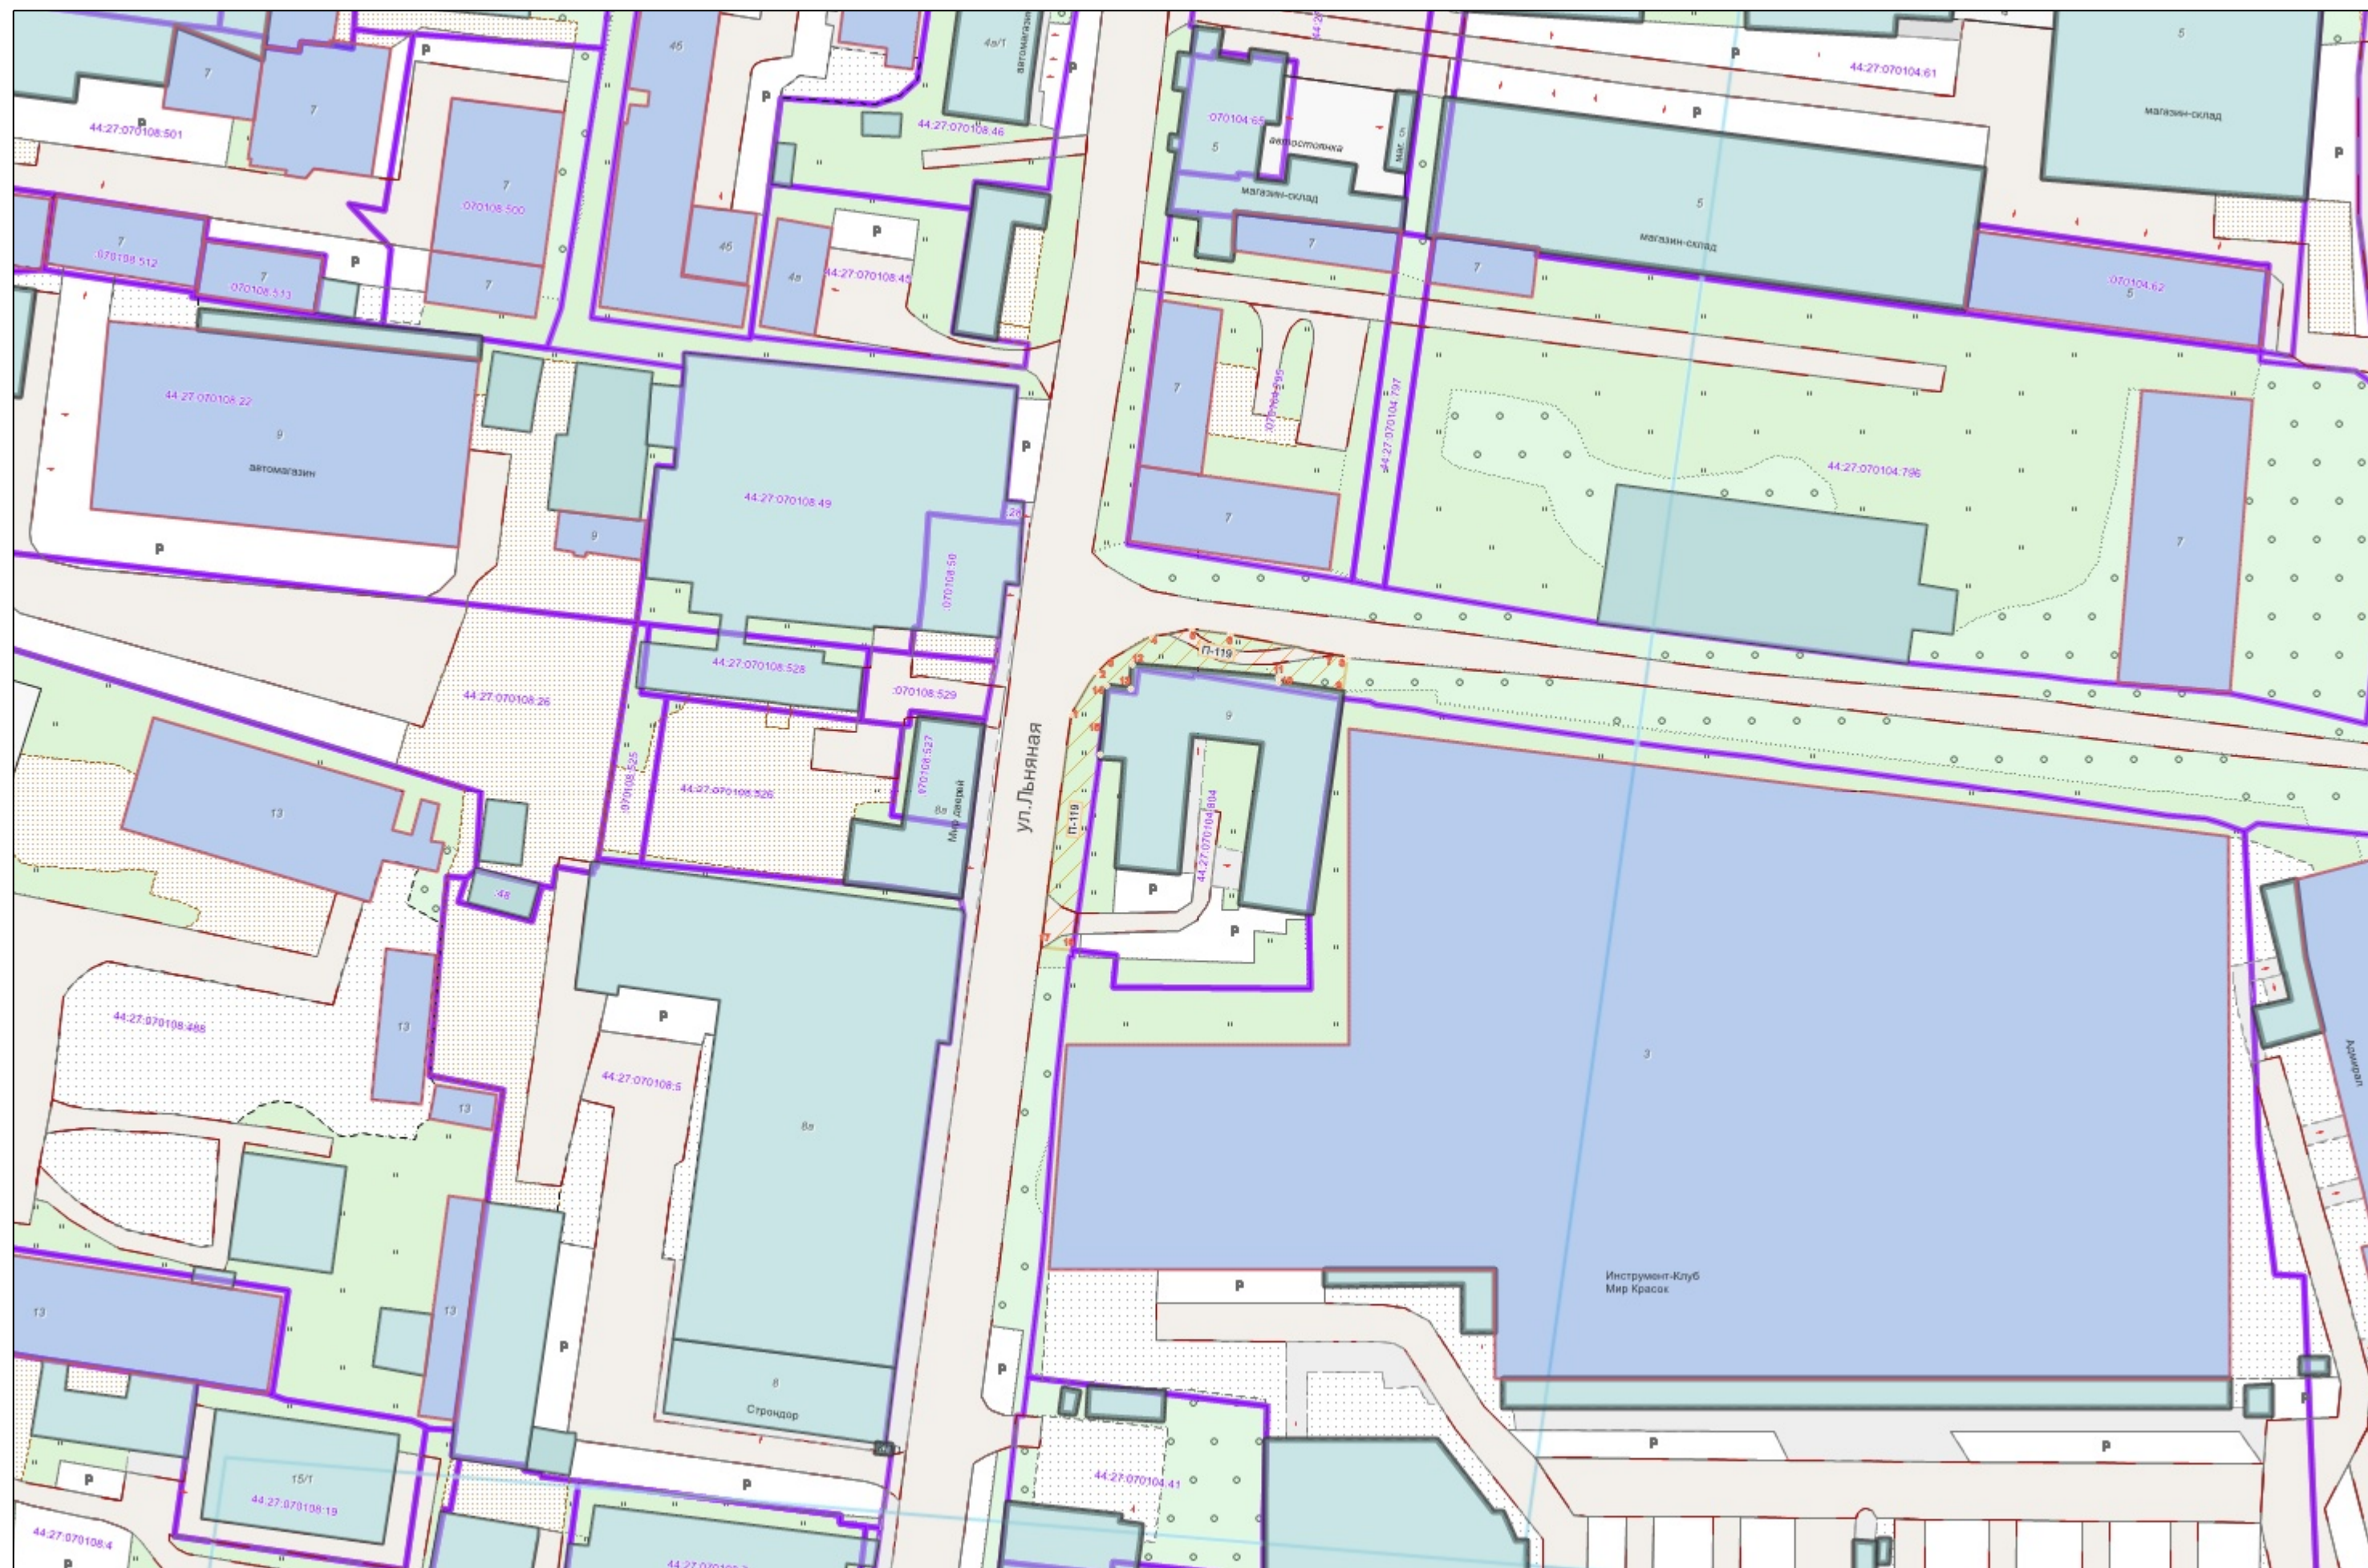
(при наличии)

6. Наличие объектов (в том числе благоустройства), расположенных на прилегающей территории с их описанием

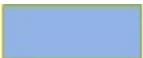
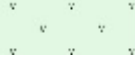
7. Площадь озелененной территории (при ее наличии 390.1 кв.м.), состав озеленения (при наличии - деревья в 8 шт., газон, цветники в кв.м. 390.1)

Номер поворотной точки границ прилегающей территории	Координаты, м (с точностью до двух знаков после запятой)	
	X	Y
1	2	3
П-119/2	288 695.42	1 216 334.24
П-119/3	288 702.27	1 216 338.57
П-119/4	288 708.22	1 216 347.41
П-119/5	288 709.34	1 216 354.25
П-119/6	288 708.65	1 216 360.82
П-119/7	288 704.73	1 216 380.05
П-119/9	288 700.55	1 216 368.58
П-119/10	288 701.32	1 216 368.66
П-119/11	288 703.57	1 216 344.34
П-119/12	288 699.67	1 216 344.02
П-119/13	288 700.00	1 216 340.04
П-119/14	288 688.68	1 216 338.93

Графическая часть. Масштаб 1:1000



Условные обозначения :

	Граница прилегающей территории
	Номер поворотной точки границ прилегающей территории
	Кадастровый номер земельного участка (объекта недвижимости), по отношению к которому устанавливается прилегающая территория
	Номер кадастрового квартала
	Граница кадастрового квартала
	Границы объектов, расположенных на прилегающей территории
	Граница земельных участков
	ОКС жилой
	ОКС нежилой
	Древесная растительность
	Газон
	Луговая растительность