АДМИНИСТРАЦИЯ ГОРОДА КОСТРОМЫ
НАЧАЛЬНИК УПРАВЛЕНИЯ БЛАГОУСТРОЙСТВА АДМИНИСТРАЦИИ ГОРОДА КОСТРОМЫ

Р А С П О Р Я Ж Е Н И Е

13.08.2025 № 32-р

Об утверждении схемы границ прилегающей территории к земельному участку с кадастровым номером 44:27:070104:4587, расположенному по адресу: Костромская область, город Кострома, улица Льняная, земельный участок 7б

В соответствии с Законом Костромской области от 16 июля 2018 года № 420-6-ЗКО «О содержании правил благоустройства территории муниципального образования Костромской области и порядке определения границ прилегающих территорий», приказом Комитета архитектуры и градостроительства Костромской области от 8 февраля 2024 года № 2 «Об утверждении формы схемы границ прилегающей территории, требований к ее подготовке, к точности и методам определения координат характерных точек границ прилегающей территории», решением Думы города Костромы от 25 апреля 2013 года № 60 «Об утверждении Правил благоустройства территории города Костромы», руководствуясь Положением об Управлении благоустройства Администрации города Костромы, утвержденным решением Думы города Костромы от 27 октября 2022 года № 187,

О Б Я З Ы В А Ю:

1. Утвердить прилагаемую схему границ прилегающей территории к земельному участку с кадастровым номером 44:27:070104:4587, расположенному по адресу: Костромская область, город Кострома, улица Льняная, земельный участок 7б.
2. Настоящее распоряжение подлежит официальному опубликованию и размещению на официальном сайте Администрации города Костромы в информационно-телекоммуникационной сети Интернет.

Начальник Управления Т.А. Подойницына

РОССИЙСКАЯ ФЕДЕРАЦИЯ УПРАВЛЕНИЕ БЛАГОУСТРОЙСТВА АДМИНИСТРАЦИИ ГОРОДА КОСТРОМЫ ИНН 4400012752 ДЛЯ ДОКУМЕНТОВ ОГРН 1234400000955

УТВЕРЖДЕНА

Распоряжением
Начальника Управления благоустройства
Администрации города Кострома

от « 13 » августа 2025 г. № 32 - р

СХЕМА ГРАНИЦ ПРИЛЕГАЮЩИХ ТЕРРИТОРИЙ

прилегающая территория П-125

1. Местоположение прилегающей территории (адресные ориентиры):

Российская Федерация, Костромская область, городской округ город Кострома, город Кострома, улица Льняная, земельный участок 7б

2. Кадастровый номер объекта, по отношении к которому устанавливается прилегающая территория 44:27:070104:4587

3. Сведения о собственнике и (или) ином законном владельце здания, строения, сооружения, земельного участка, а также уполномоченном лице: ООО "Партнер плюс", ИНН:4401191494, ОГРН:1194401002421

4. Площадь прилегающей территории: 824.45 (кв.м)

5. Вид разрешенного использования земельного участка, по отношению к которому устанавливается прилегающая территория:

Промышленные и коммунально-складские предприятия V класса опасности, для эксплуатации зданий и сооружений производственной базы, объекты оптовой, оптово-розничной торговли

(при наличии)

6. Наличие объектов (в том числе благоустройства), расположенных на прилегающей территории с их описанием

7. Площадь озелененной территории (при ее наличии 722.8 кв.м.), состав озеленения (при наличии - деревья в 0 шт., газон, цветники в кв.м. 722.8

Номер поворотной точки границ прилегающей территории	Координаты, м (с точностью до двух знаков после запятой)	
	X	Y
1	2	3
П-125/1	288 820.07	1 216 554.53
П-125/2	288 808.18	1 216 555.80
П-125/3	288 807.81	1 216 553.84
П-125/4	288 802.21	1 216 554.92
П-125/5	288 802.54	1 216 556.71
П-125/6	288 789.56	1 216 558.84
П-125/7	288 789.10	1 216 556.40
П-125/8	288 783.44	1 216 557.47
П-125/9	288 783.88	1 216 559.77
П-125/10	288 764.47	1 216 563.61
П-125/11	288 763.94	1 216 560.78
П-125/12	288 716.61	1 216 569.75
П-125/13	288 717.33	1 216 573.54
П-125/14	288 703.38	1 216 576.18
П-125/15	288 702.63	1 216 572.26
П-125/16	288 693.30	1 216 574.33
П-125/17	288 690.95	1 216 575.68
П-125/18	288 688.76	1 216 592.07
П-125/19	288 685.04	1 216 618.60
П-125/20	288 682.26	1 216 618.99
П-125/21	288 681.69	1 216 619.46
П-125/22	288 682.75	1 216 612.77
П-125/23	288 683.72	1 216 606.70
П-125/24	288 687.23	1 216 575.91
П-125/25	288 688.69	1 216 573.64
П-125/26	288 759.12	1 216 554.56
П-125/27	288 777.70	1 216 552.35
П-125/28	288 800.44	1 216 552.25

Ситуационный план

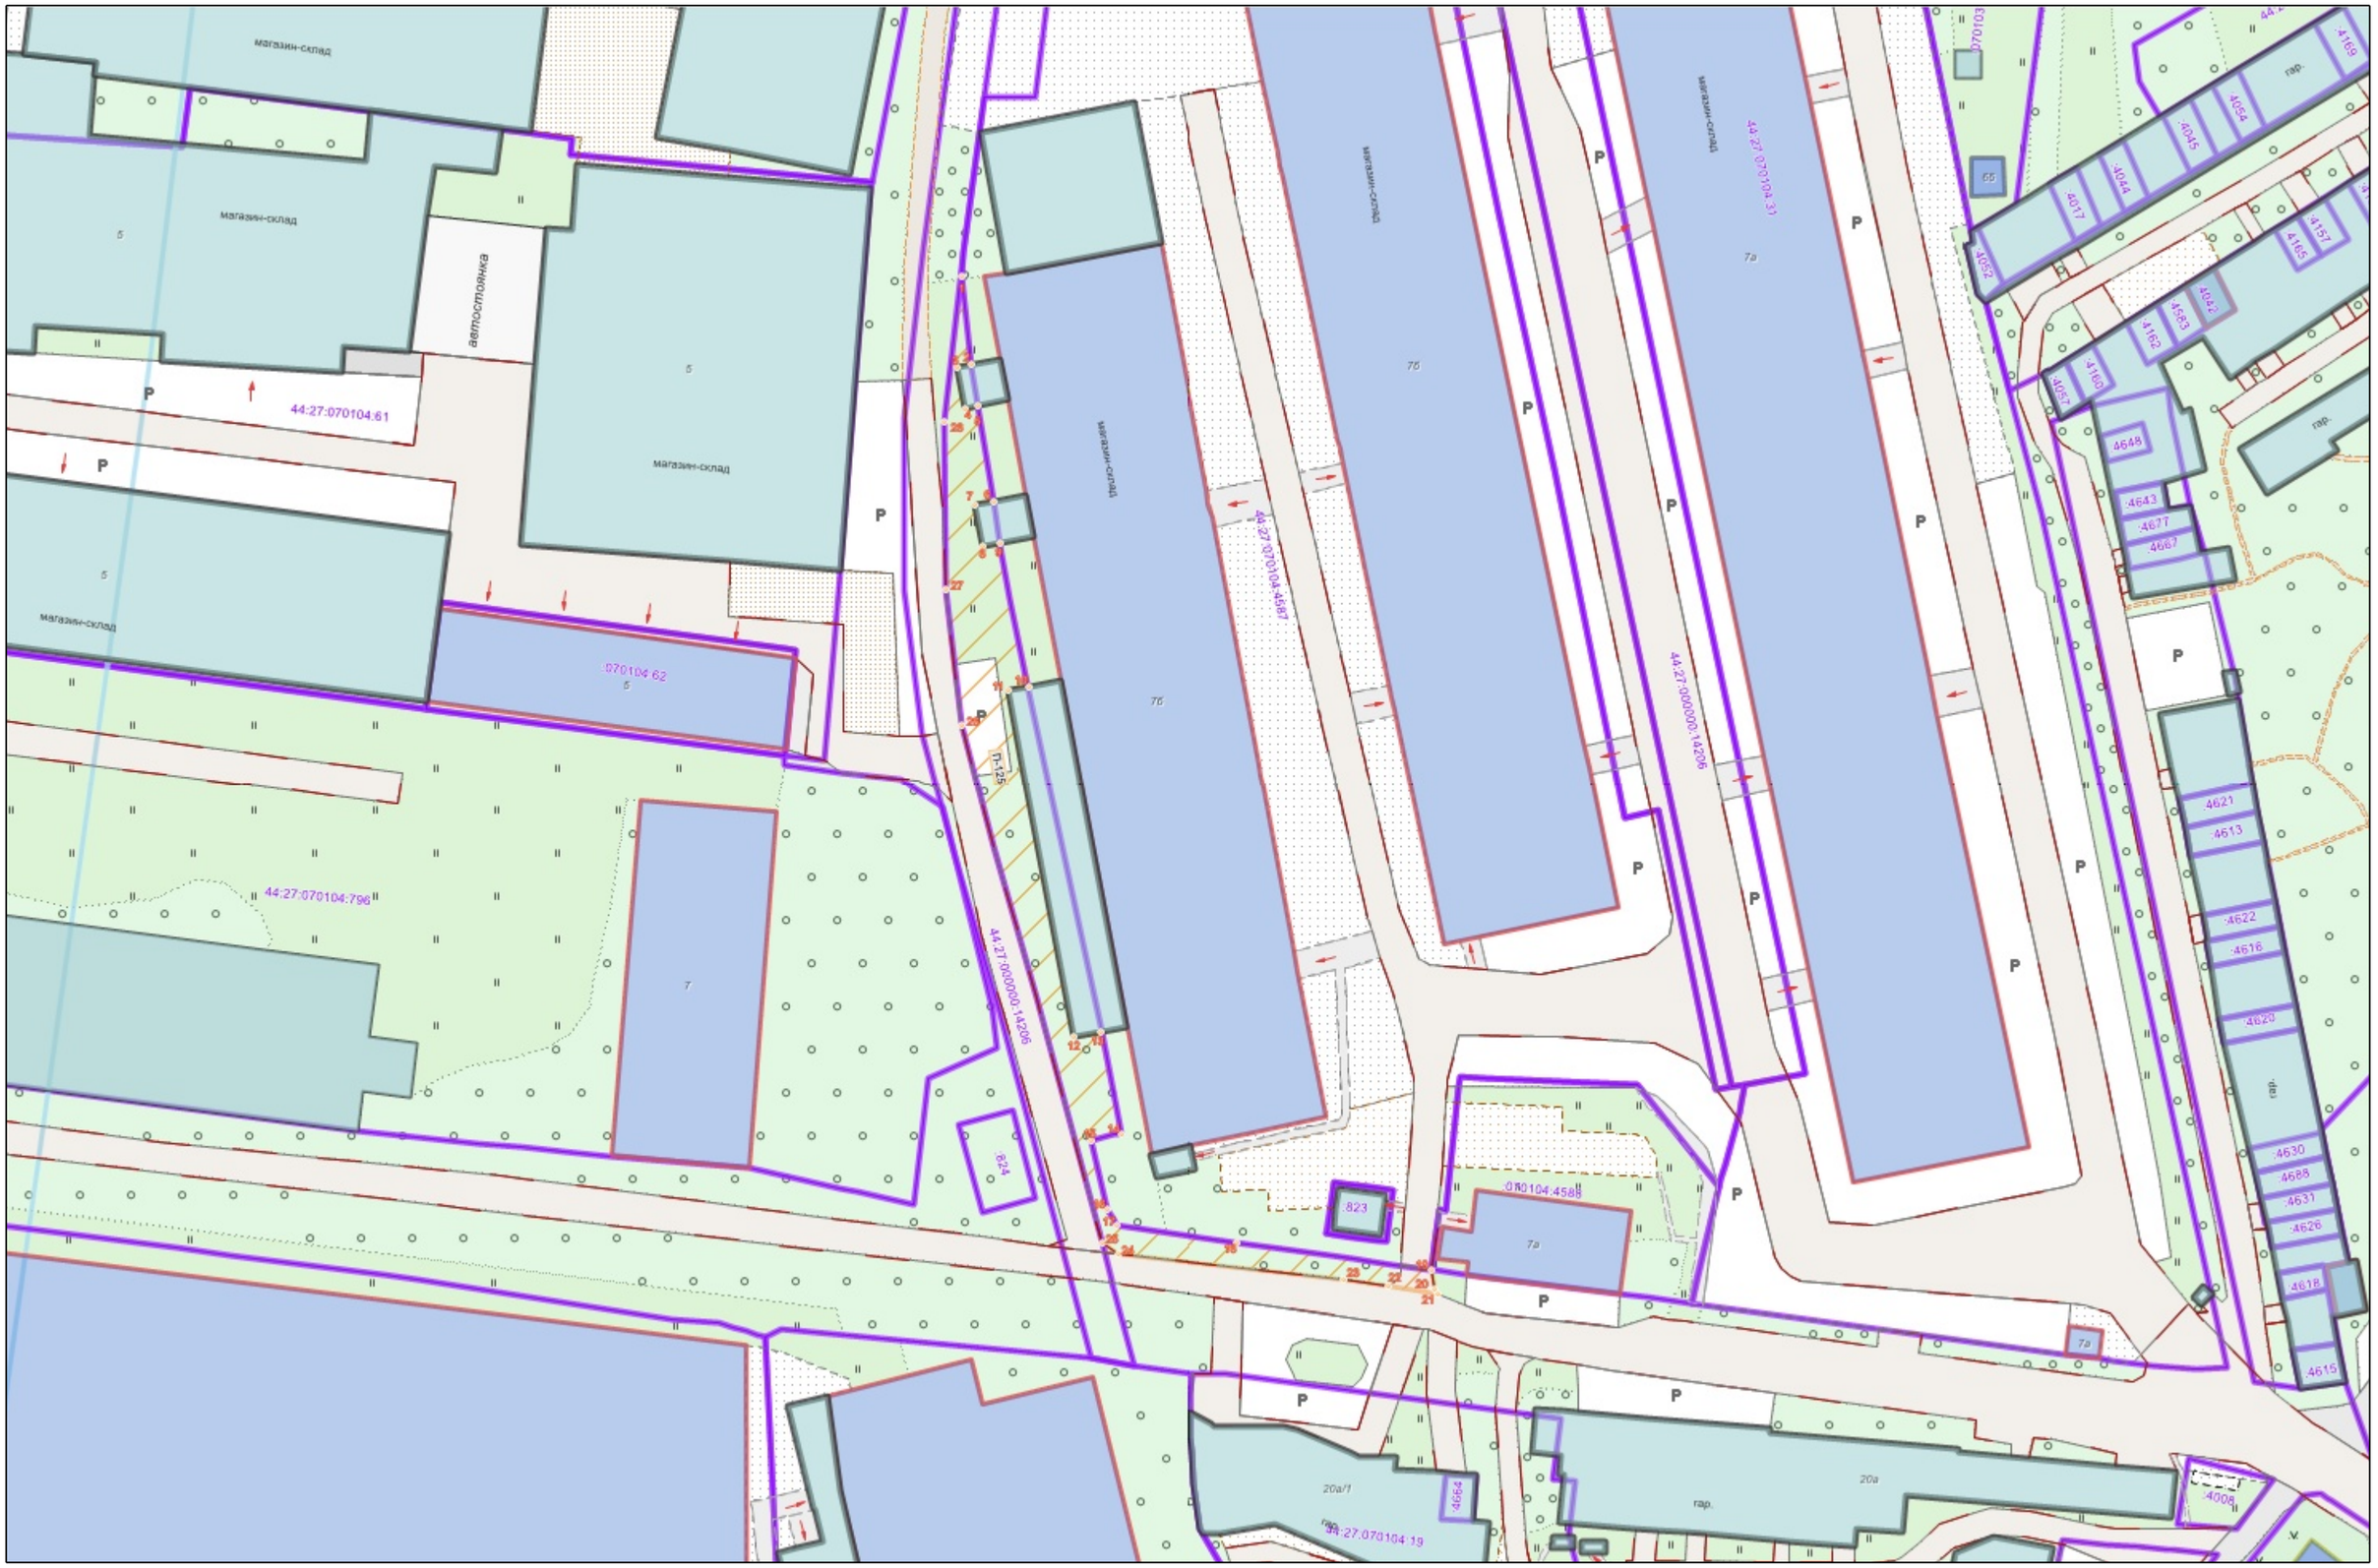

Графическая часть. Масштаб 1:1000

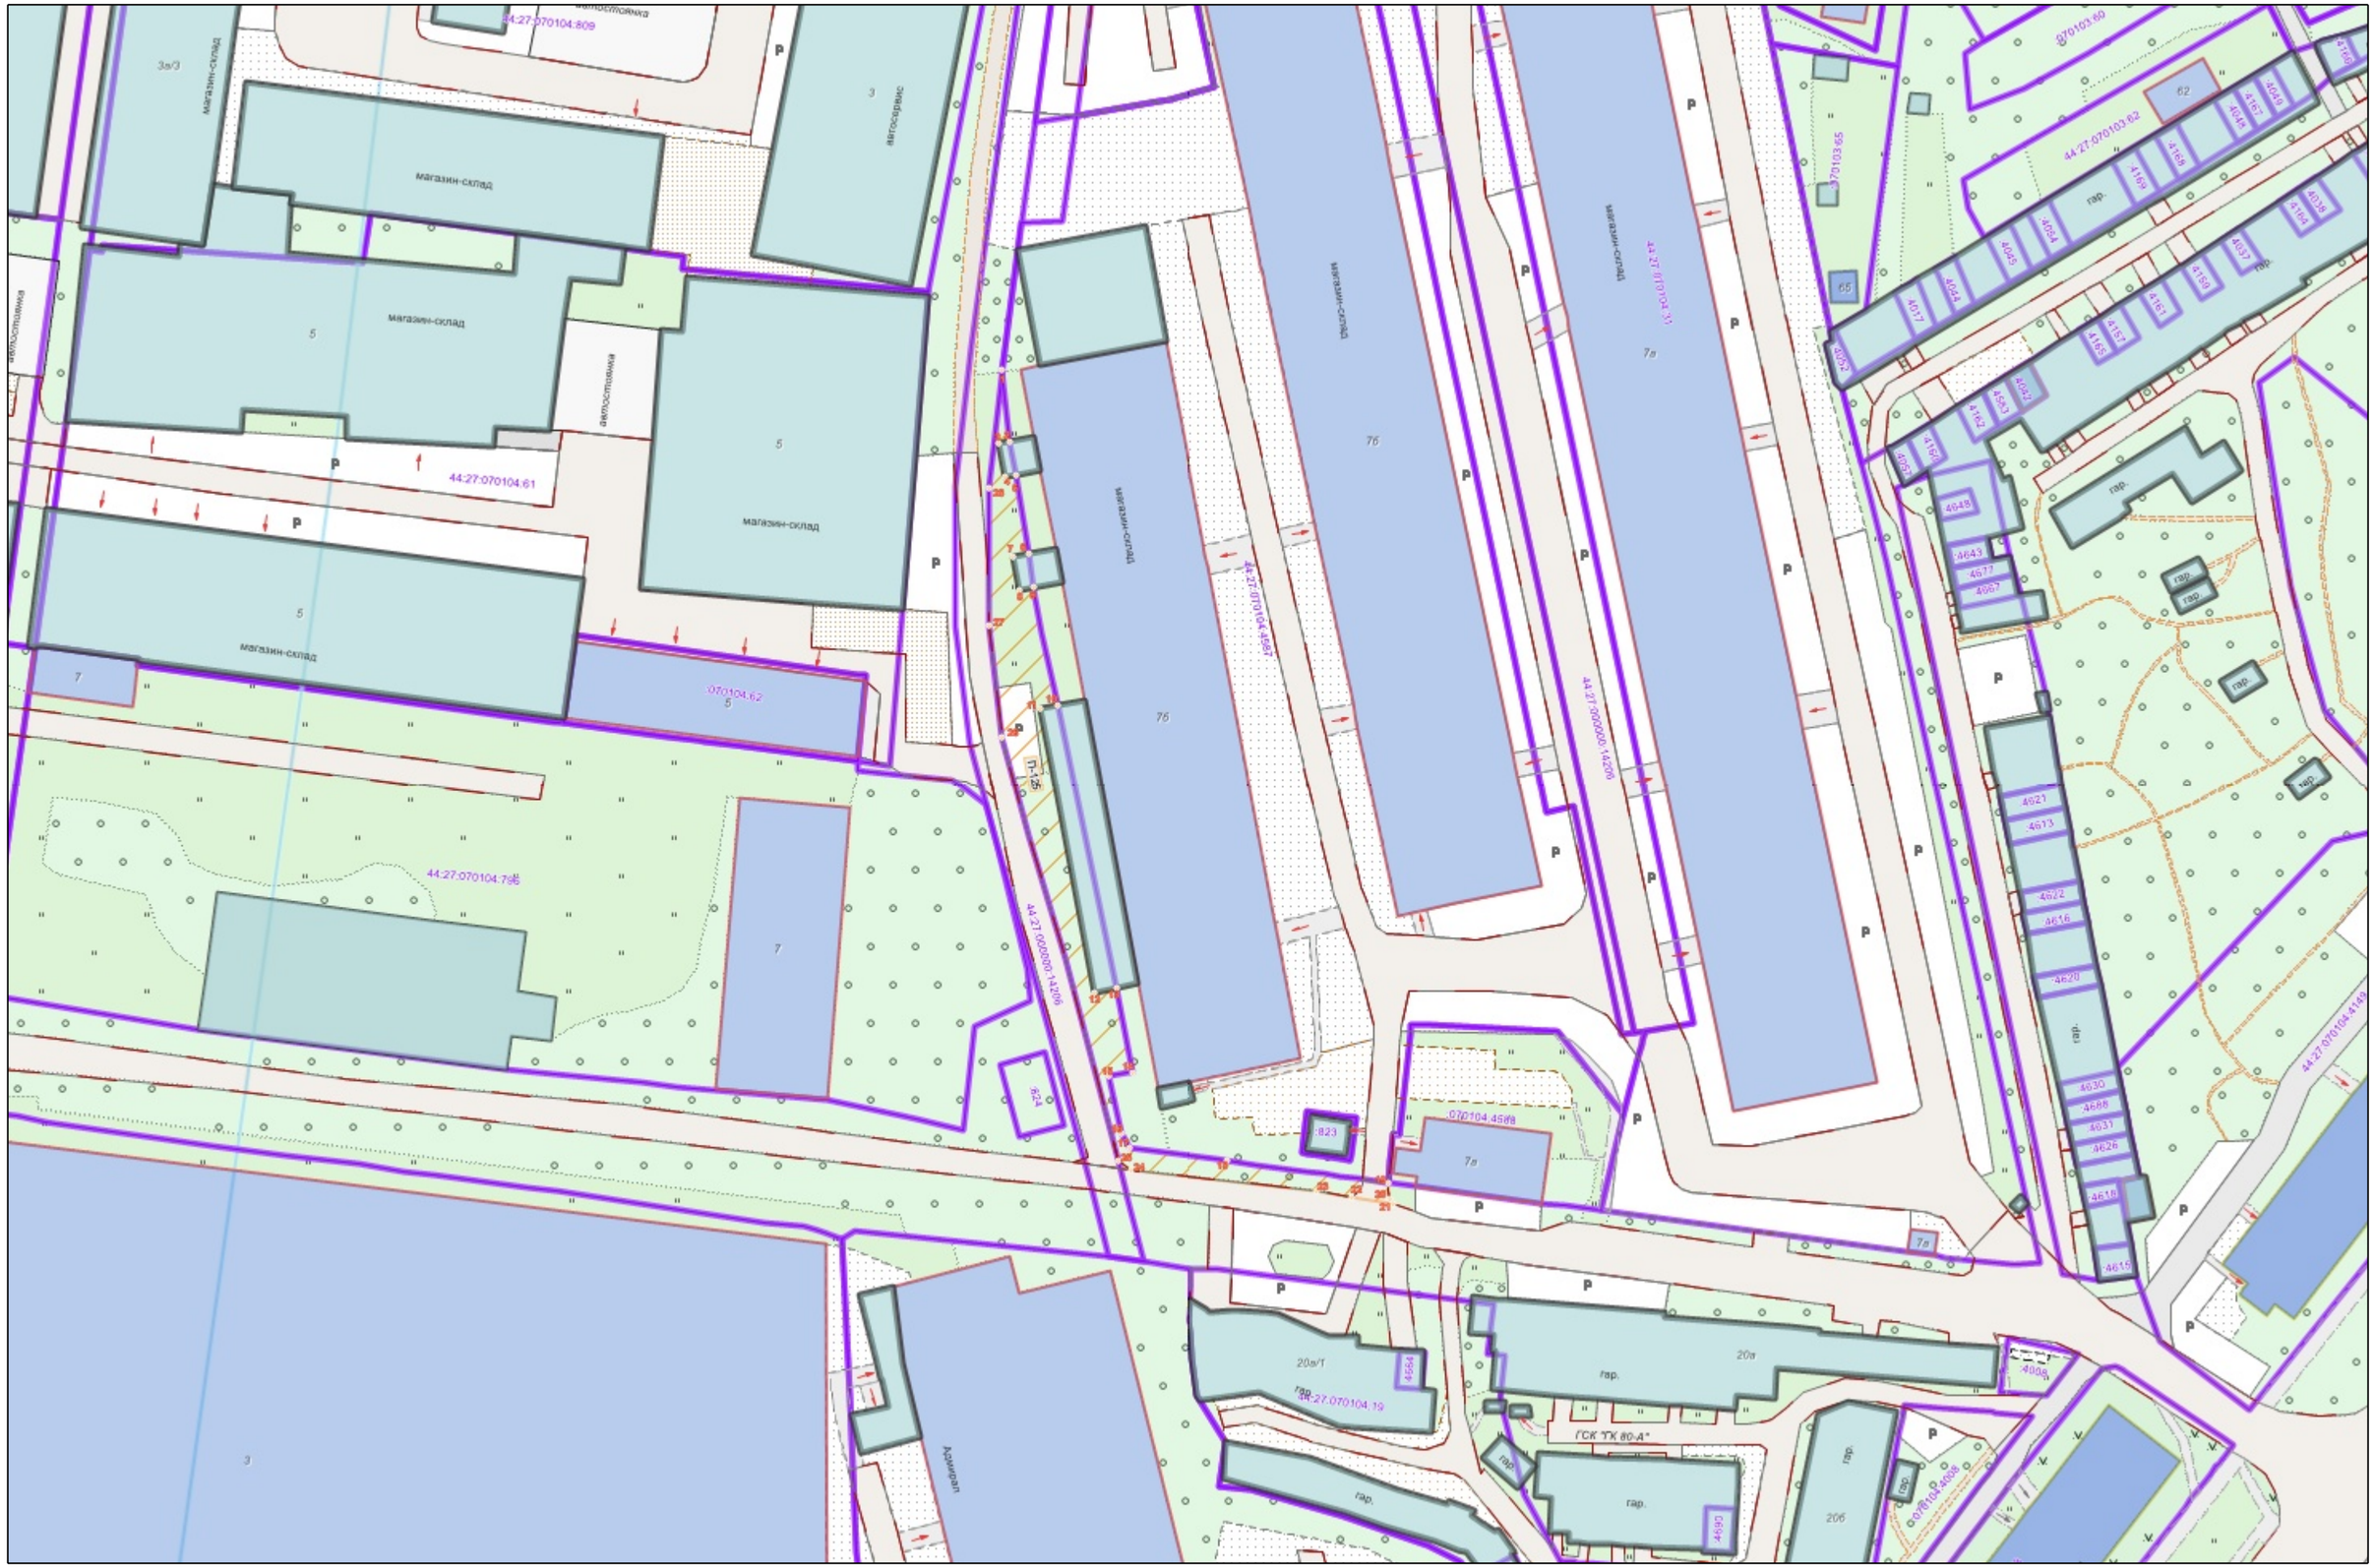

Условные обозначения :

	Граница прилегающей территории
•1	Номер поворотной точки границ прилегающей территории
44:xx:xxxxxx:xx	Кадастровый номер земельного участка (объекта недвижимости), по отношению к которому устанавливается прилегающая территория
44:XX:XXxxXxX	Номер кадастрового квартала
	Граница кадастрового квартала
	Границы объектов, расположенных на прилегающей территории
	Граница земельных участков
	ОКС жилой
	ОКС нежилой
	Древесная растительность
	Газон
	Луговая растительность