



**АДМИНИСТРАЦИЯ ГОРОДА КОСТРОМЫ
НАЧАЛЬНИК УПРАВЛЕНИЯ БЛАГОУСТРОЙСТВА
АДМИНИСТРАЦИИ ГОРОДА КОСТРОМЫ**

РАСПОРЯЖЕНИЕ

13 АВГ 2025

№ 33 -р

**Об утверждении схемы границ прилегающей территории к
земельному участку с кадастровым номером 44:27:070104:824,
местоположение которого определено относительно
ориентира, расположенного за пределами участка, ориентир
каменное здание, участок находится примерно в 2 м. по
направлению на север от ориентира, почтовый адрес
ориентира: Костромская область,
город Кострома, улица Льяная, дом 7**

В соответствии с Законом Костромской области от 16 июля 2018 года № 420-6-ЗКО «О содержании правил благоустройства территории муниципального образования Костромской области и порядке определения границ прилегающих территорий», приказом Комитета архитектуры и градостроительства Костромской области от 8 февраля 2024 года № 2 «Об утверждении формы схемы границ прилегающей территории, требований к ее подготовке, к точности и методам определения координат характерных точек границ прилегающей территории», решением Думы города Костромы от 25 апреля 2013 года № 60 «Об утверждении Правил благоустройства территории города Костромы», руководствуясь Положением об Управлении благоустройства Администрации города Костромы, утвержденным решением Думы города Костромы от 27 октября 2022 года № 187,

О Б Я З Ы В А Ю:

1. Утвердить прилагаемую схему границ прилегающей территории к земельному участку с кадастровым номером 44:27:070104:824, местоположение которого определено относительно ориентира, расположенного за пределами участка, ориентир каменное здание, участок находится примерно в 2 м. по направлению на север от ориентира, почтовый адрес ориентира: Костромская область, город Кострома, улица Льяная, дом 7.

2. Настоящее распоряжение подлежит официальному опубликованию и размещению на официальном сайте Администрации города Костромы в информационно-телекоммуникационной сети Интернет.

Начальник Управления

Т.А. Подойницына

УТВЕРЖДЕНА

Распоряжением
Начальника Управления благоустройства
Администрации города Кострома
от « 13 » августа 2025 г. № 33 - р

СХЕМА ГРАНИЦ ПРИЛЕГАЮЩИХ ТЕРРИТОРИЙ

прилегающая территория П-126

1. Местоположение прилегающей территории (адресные ориентиры):

определено относительно ориентира, расположенного за пределами участка, ориентир каменное здание, участок находится примерно в 2 м. по направлению на север от ориентира, почтовый адрес ориентира: Костромская область, город Кострома, улица Льняная, дом 7

2. Кадастровый номер объекта, по отношению к которому устанавливается прилегающая территория 44:27:070104:824

3. Сведения о собственнике и (или) ином законном владельце здания, строения, сооружения, земельного участка, а также уполномоченном лице:

ПАО "Межрегиональная распределительная сетевая компания "Центра",
ИНН:6901067107, ОГРН:1046900099498

4. Площадь прилегающей территории: 704.2 (кв.м)

5. Вид разрешенного использования земельного участка, по отношению к которому устанавливается прилегающая территория:

для трансформаторных пунктов


(при наличии)

6. Наличие объектов (в том числе благоустройства), расположенных на прилегающей территории с их описанием


7. Площадь озелененной территории (при ее наличии 704.2 кв.м.), состав озеленения (при наличии - деревья в 6 шт., газон, цветники в кв.м. 704.2

Номер поворотной точки границ прилегающей территории	Координаты, м (с точностью до двух знаков после запятой)	
	X	Y
1	2	3
П-126/1	288 693.86	1 216 547.97
П-126/2	288 711.05	1 216 549.96
П-126/3	288 715.23	1 216 559.29
П-126/4	288 720.50	1 216 558.76
П-126/5	288 747.83	1 216 551.90
П-126/6	288 751.88	1 216 546.32
П-126/7	288 751.63	1 216 548.71
П-126/8	288 750.36	1 216 551.24
П-126/9	288 704.69	1 216 554.24
П-126/10	288 706.59	1 216 561.54
П-126/11	288 694.65	1 216 564.66
П-126/12	288 692.74	1 216 557.36
П-126/13	288 688.87	1 216 567.99
П-126/14	288 688.33	1 216 566.30
П-126/15	288 690.65	1 216 547.95



Ситуационный план

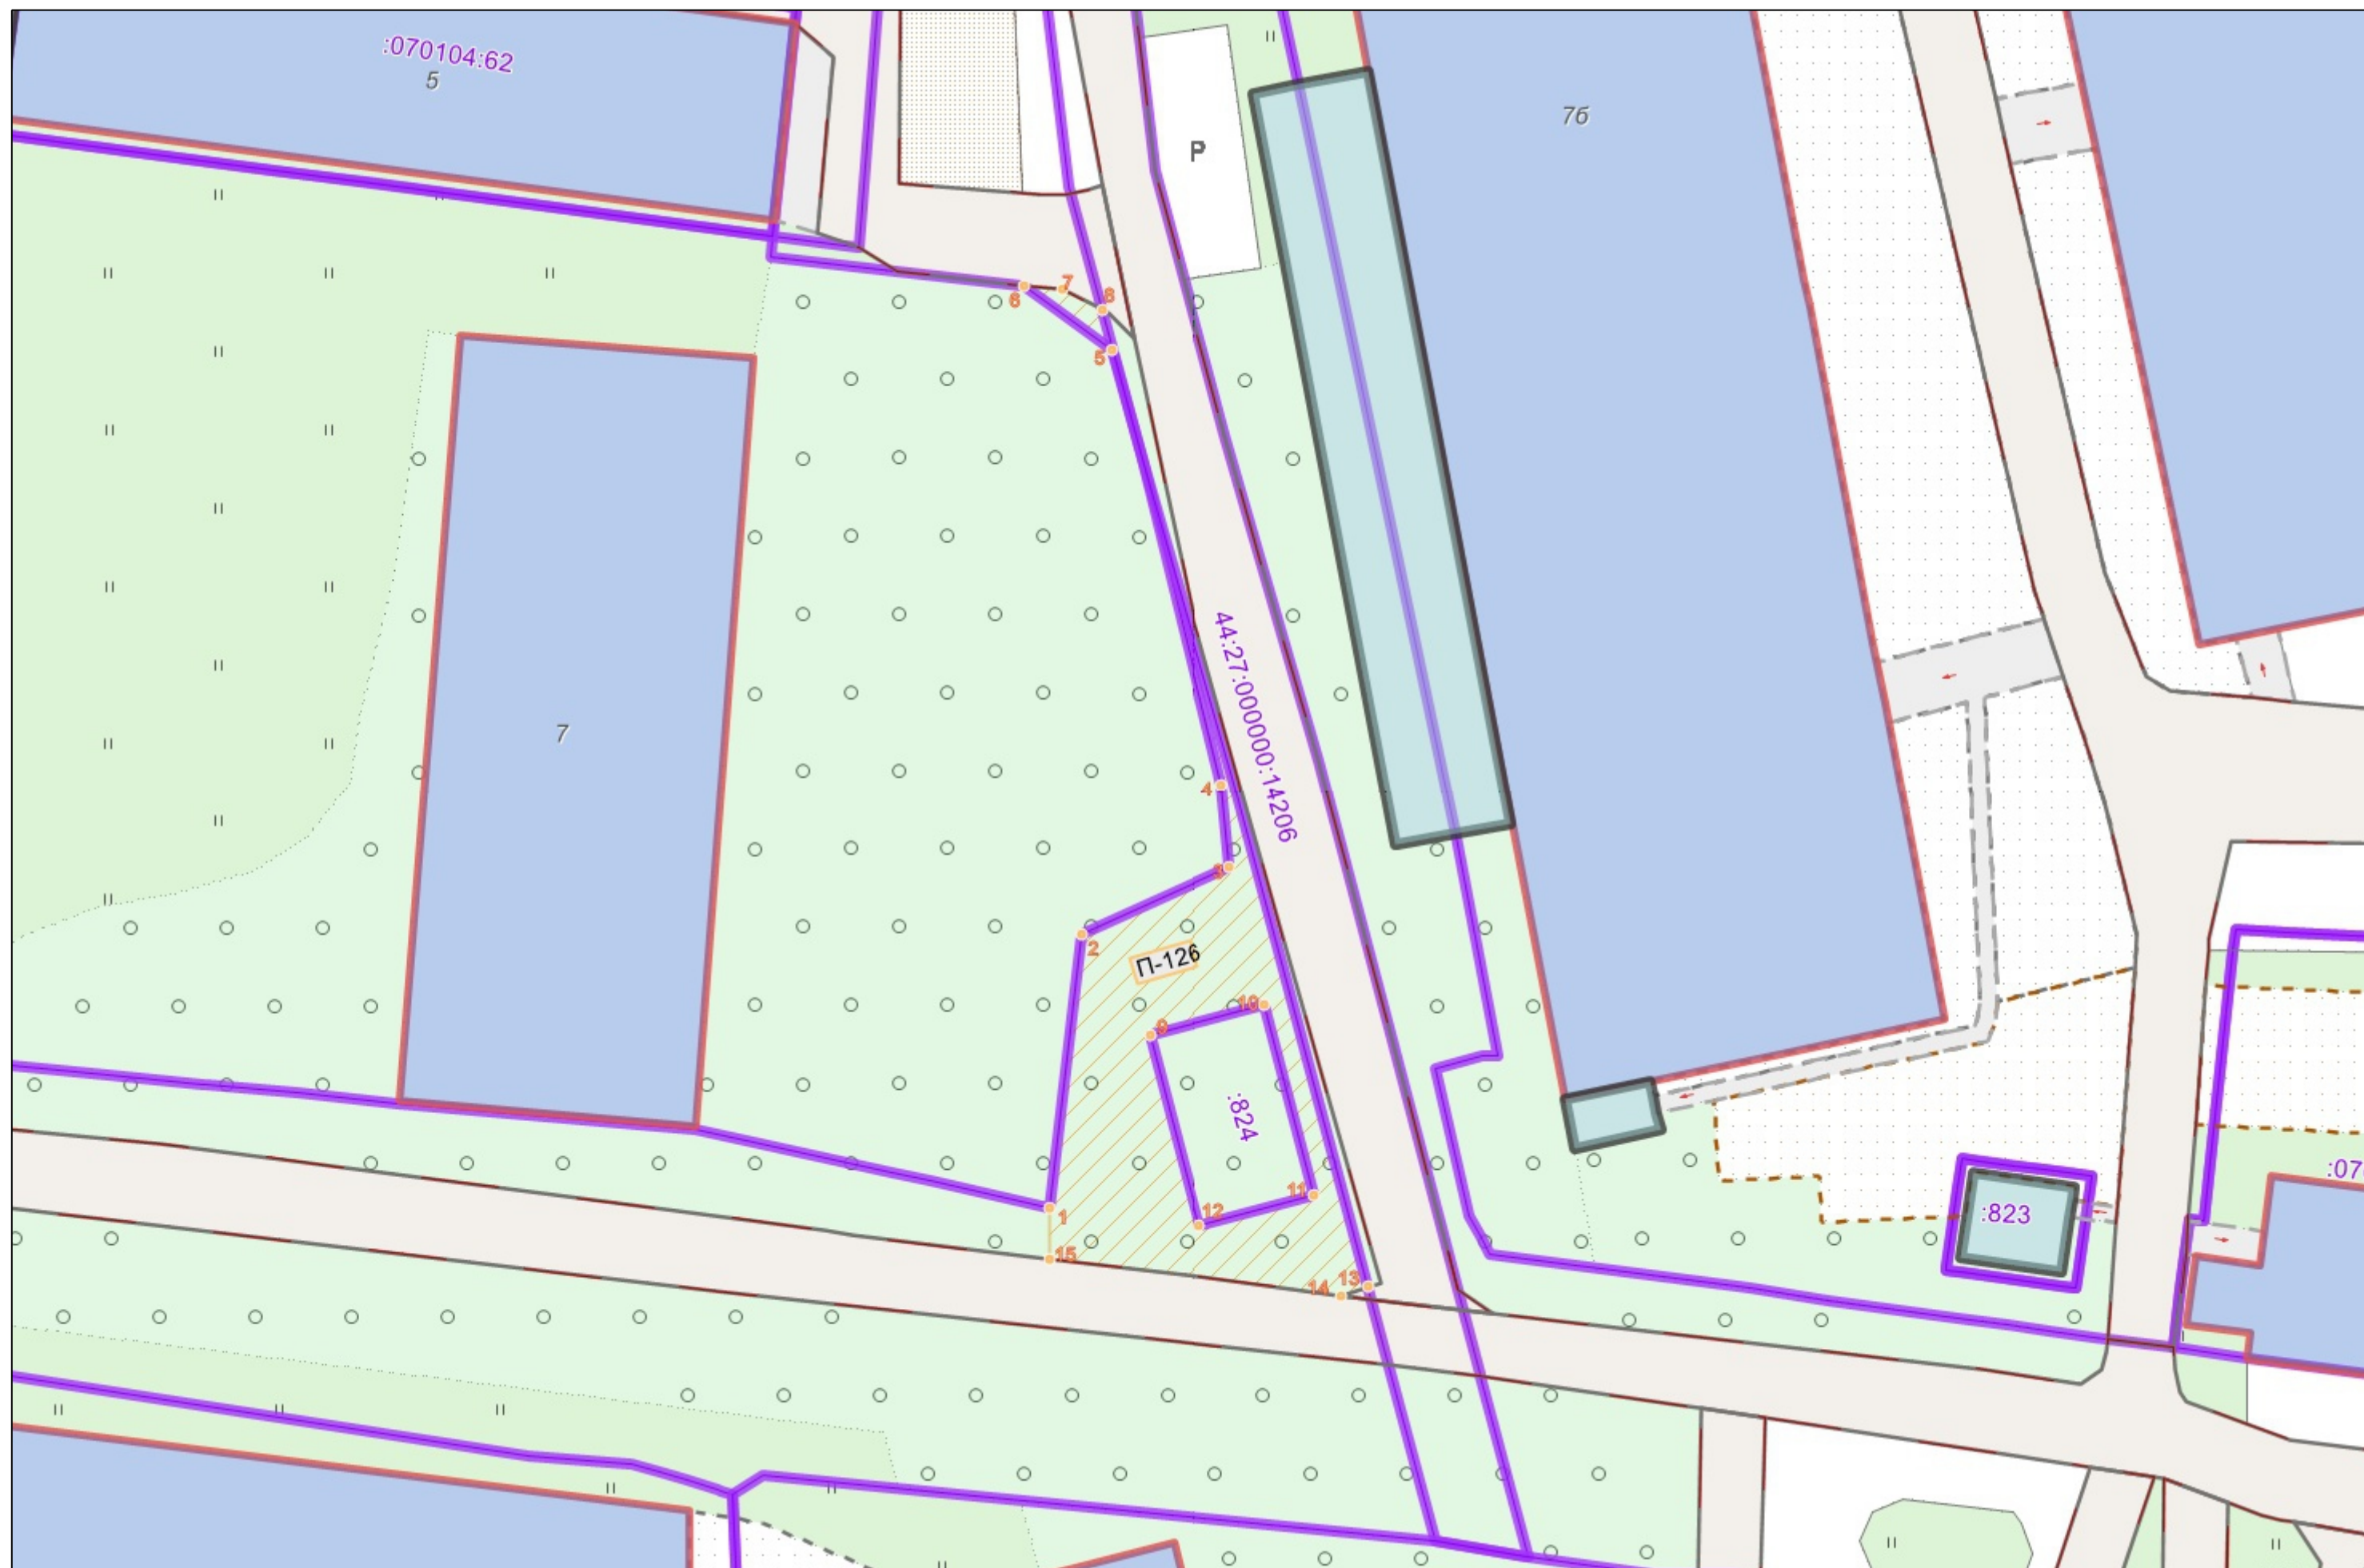

Графическая часть. Масштаб 1:1000

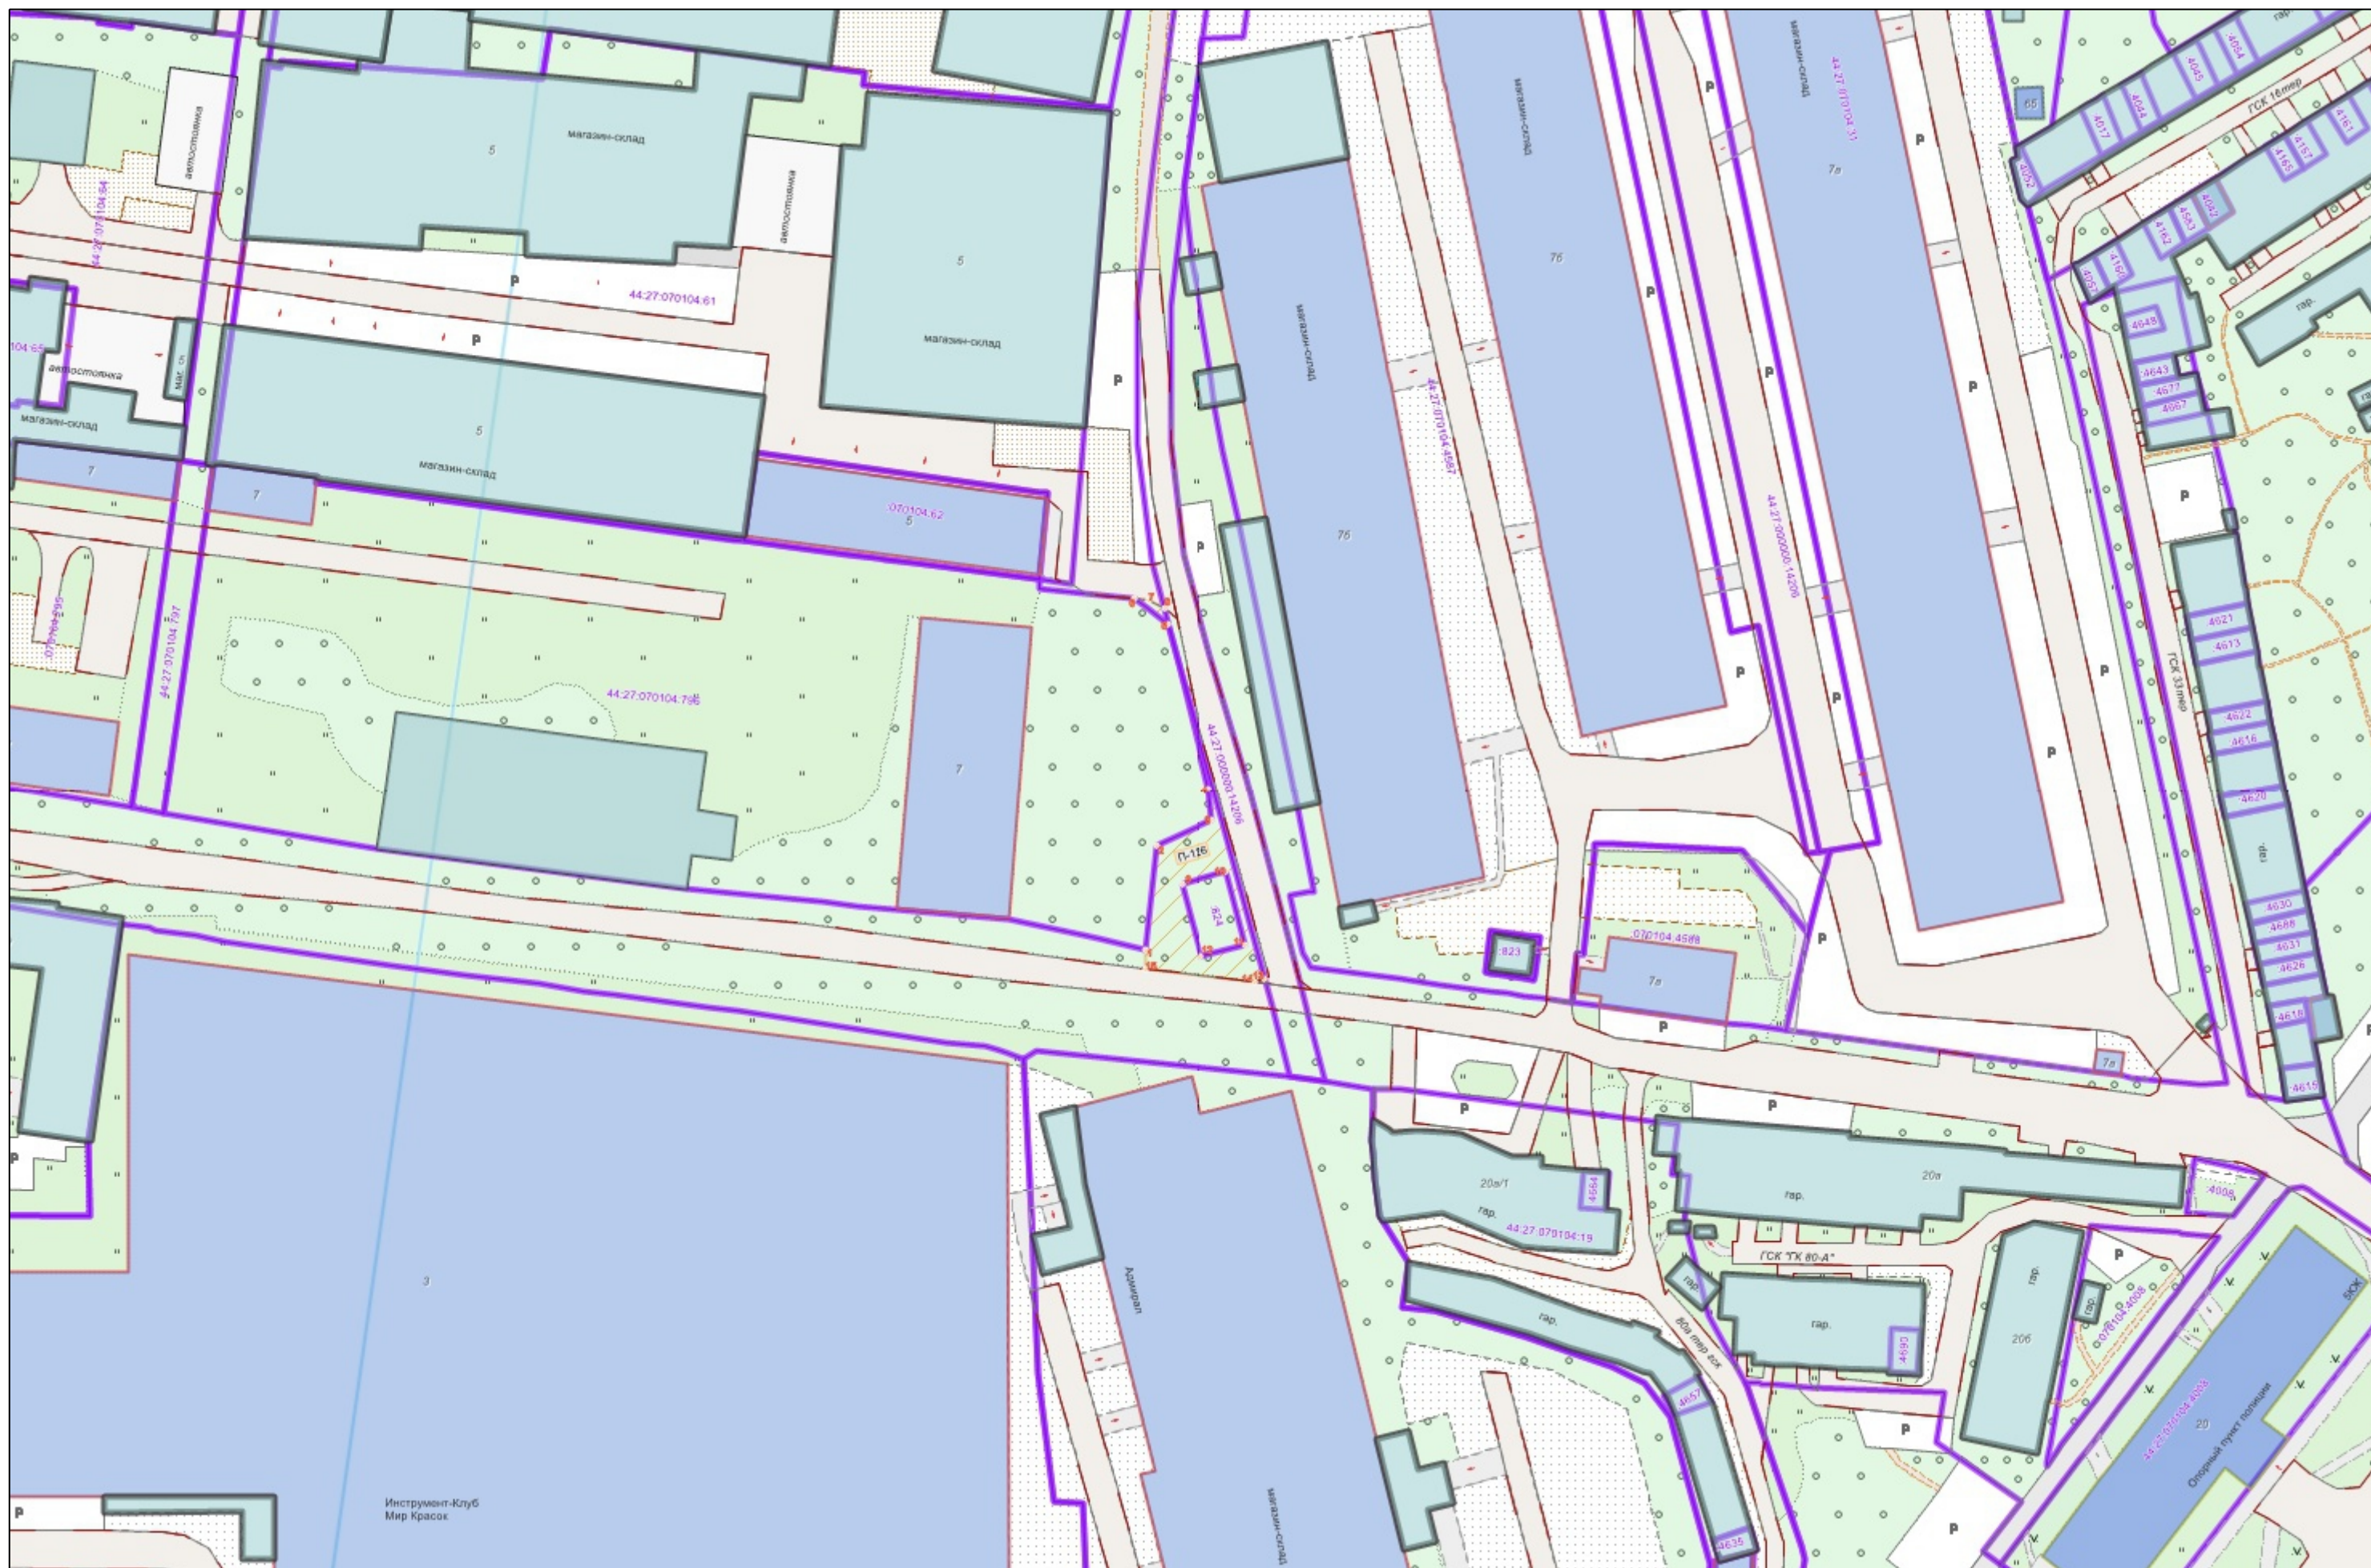

Условные обозначения :

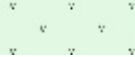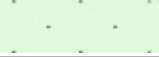	Граница прилегающей территории
	Номер поворотной точки границ прилегающей территории
	Кадастровый номер земельного участка (объекта недвижимости), по отношению к которому устанавливается прилегающая территория
	Номер кадастрового квартала
	Граница кадастрового квартала
	Границы объектов, расположенных на прилегающей территории
	Граница земельных участков
	ОКС жилой
	ОКС нежилой
	Древесная растительность
	Газон
	Луговая растительность