



АДМИНИСТРАЦИЯ ГОРОДА КОСТРОМЫ
НАЧАЛЬНИК УПРАВЛЕНИЯ БЛАГОУСТРОЙСТВА
АДМИНИСТРАЦИИ ГОРОДА КОСТРОМЫ

РАСПОРЯЖЕНИЕ

30 ОКТ 2025

№ 54 -р

**Об утверждении схемы границ прилегающей территории к
земельному участку с кадастровым номером
44:27:070104:4177, местоположение которого определено
относительно ориентира, расположенного в границах участка,
почтовый адрес ориентира: Костромская область, город
Кострома, улица Волжская 2-я, дом 1в**

В соответствии с Законом Костромской области от 16 июля 2018 года № 420-6-ЗКО «О содержании правил благоустройства территории муниципального образования Костромской области и порядке определения границ прилегающих территорий», приказом Комитета архитектуры и градостроительства Костромской области от 8 февраля 2024 года № 2 «Об утверждении формы схемы границ прилегающей территории, требований к ее подготовке, к точности и методам определения координат характерных точек границ прилегающей территории», решением Думы города Костромы от 25 апреля 2013 года № 60 «Об утверждении Правил благоустройства территории города Костромы», руководствуясь Положением об Управлении благоустройства Администрации города Костромы, утвержденным решением Думы города Костромы от 27 октября 2022 года № 187,

О Б Я З Ы В А Ю:

1. Утвердить прилагаемую схему границ прилегающей территории к земельному участку с кадастровым номером 44:27:070104:4177, местоположение которого определено относительно ориентира, расположенного в границах участка, почтовый адрес ориентира: Костромская область, город Кострома, улица Волжская 2-я, дом 1в.

2. Настоящее распоряжение подлежит официальному опубликованию и размещению на официальном сайте Администрации города Костромы в информационно-телекоммуникационной сети Интернет.

Начальник Управления

Т.А. Подойницына

УТВЕРЖДЕНА

Распоряжением
Начальника Управления благоустройства
Администрации города Кострома
от «30» октября 2025 г. № 54 - р

СХЕМА ГРАНИЦ ПРИЛЕГАЮЩИХ ТЕРРИТОРИЙ

прилегающая территория П-185

1. Местоположение прилегающей территории (адресные ориентиры):
определено относительно ориентира, расположенного в границах участка,
почтовый адрес ориентира: Костромская область, город Кострома,
улица Волжская 2-я, дом 1в

2. Кадастровый номер объекта, по отношению к которому
устанавливается прилегающая территория 44:27:070104:4177

3. Сведения о собственнике и (или) ином законном владельце здания,
строения, сооружения, земельного участка, а также уполномоченном
лице: 

4. Площадь прилегающей территории: 381.42 (кв.м)

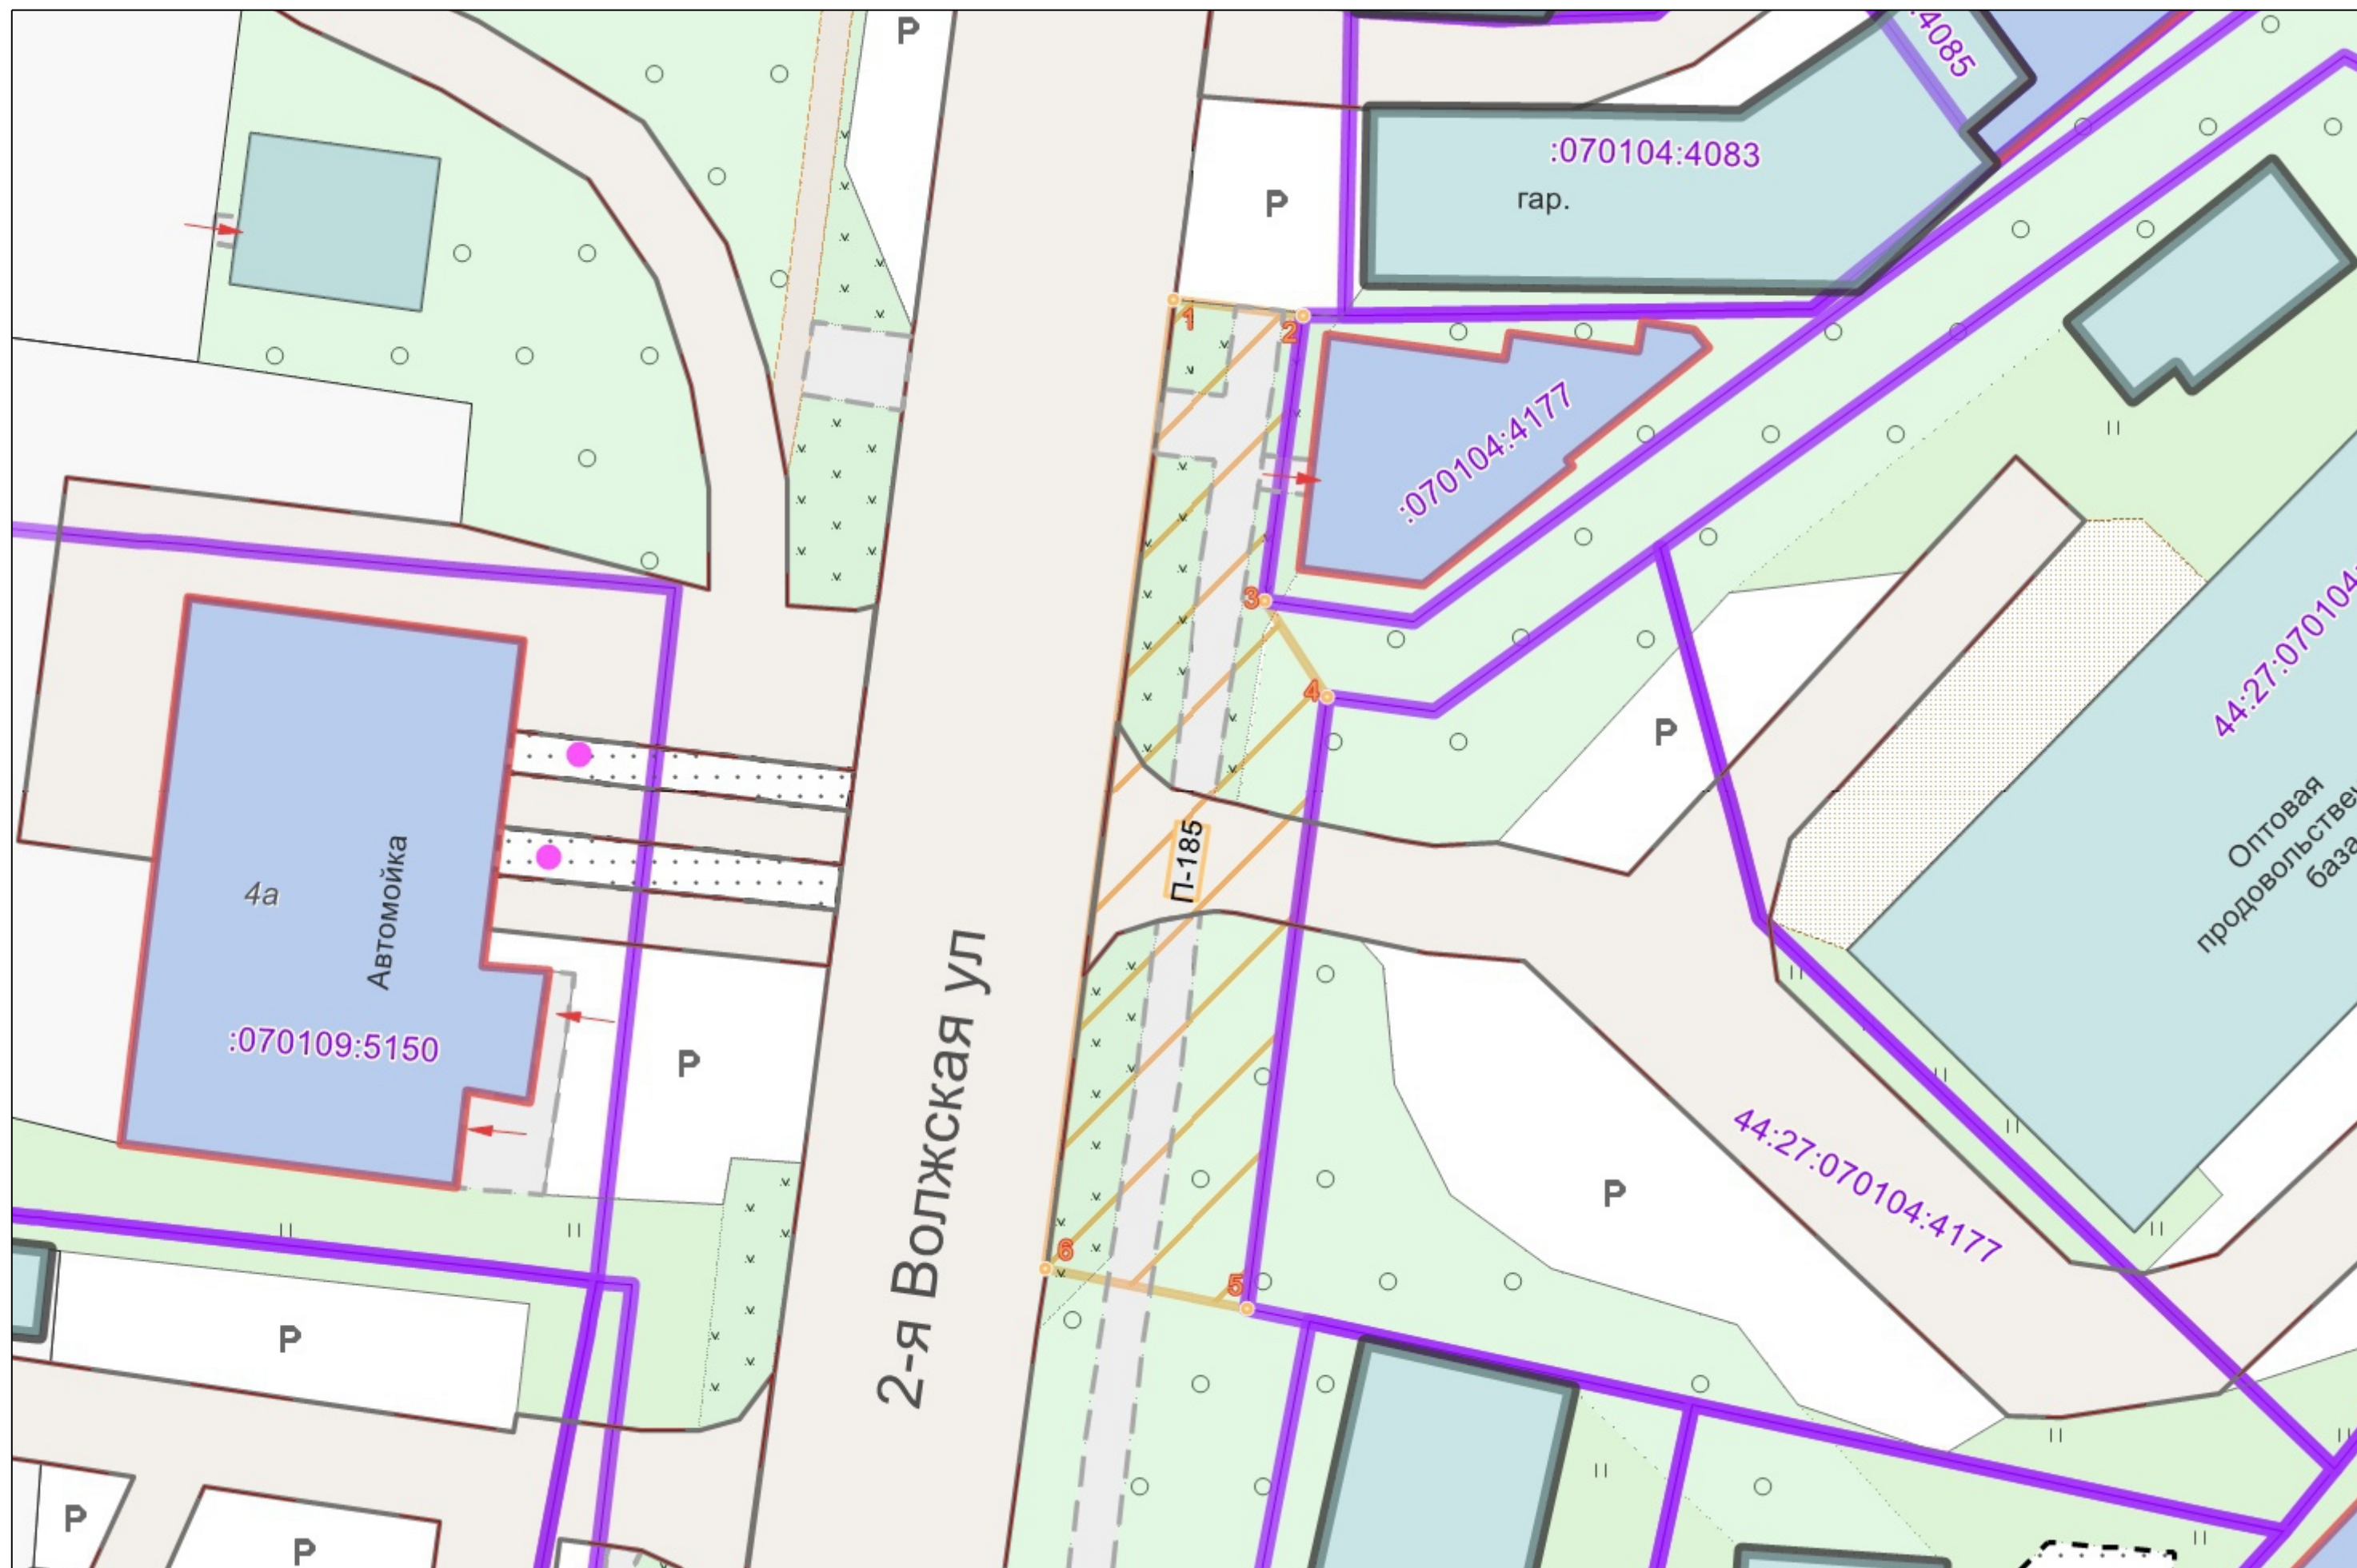
5. Вид разрешенного использования земельного участка, по
отношению к которому устанавливается прилегающая территория:
производственная деятельность
(при наличии)

6. Наличие объектов (в том числе благоустройства), расположенных
на прилегающей территории с их описанием

7. Площадь озелененной территории (при ее наличии 228.7 кв.м.),
состав озеленения (при наличии - деревья в 0 шт., газон, цветники в
кв.м. 228.7

Номер поворотной точки границ прилегающей территории	Координаты, м (с точностью до двух знаков после запятой)	
	X	Y
1	2	3
П-185/1	289 421.28	1 216
П-185/2	289 420.54	1 216 217.67
П-185/3	289 407.37	1 216 215.83
П-185/4	289 402.92	1 216 218.75
П-185/5	289 374.56	1 216 215.02
П-185/6	289 376.36	1 216 205.63

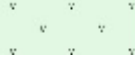
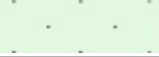
Ситуационный план



Графическая часть. Масштаб 1:1000



Условные обозначения :

	Граница прилегающей территории
	Номер поворотной точки границ прилегающей территории
	Кадастровый номер земельного участка (объекта недвижимости), по отношению к которому устанавливается прилегающая территория
	Номер кадастрового квартала
	Граница кадастрового квартала
	Границы объектов, расположенных на прилегающей территории
	Граница земельных участков
	ОКС жилой
	ОКС нежилой
	Древесная растительность
	Газон
	Луговая растительность