



**АДМИНИСТРАЦИЯ ГОРОДА КОСТРОМЫ
НАЧАЛЬНИК УПРАВЛЕНИЯ БЛАГОУСТРОЙСТВА
АДМИНИСТРАЦИИ ГОРОДА КОСТРОМЫ**

РАСПОРЯЖЕНИЕ

13.08.2025

№ 17-р

**Об утверждении схемы границ прилегающей территории к
земельному участку с кадастровым номером 44:27:070112:214,
расположенному по адресу: Костромская область,
город Кострома, улица Энергетиков, дом 1**

В соответствии с Законом Костромской области от 16 июля 2018 года № 420-6-ЗКО «О содержании правил благоустройства территории муниципального образования Костромской области и порядке определения границ прилегающих территорий», приказом Комитета архитектуры и градостроительства Костромской области от 8 февраля 2024 года № 2 «Об утверждении формы схемы границ прилегающей территории, требований к ее подготовке, к точности и методам определения координат характерных точек границ прилегающей территории», решением Думы города Костромы от 25 апреля 2013 года № 60 «Об утверждении Правил благоустройства территории города Костромы», руководствуясь Положением об Управлении благоустройства Администрации города Костромы, утвержденным решением Думы города Костромы от 27 октября 2022 года № 187,

О Б Я З Ы В А Ю:

1. Утвердить прилагаемую схему границ прилегающей территории к земельному участку с кадастровым номером 44:27:070112:214, расположенному по адресу: Костромская область, город Кострома, улица Энергетиков, дом 1.
2. Настоящее распоряжение подлежит официальному опубликованию и размещению на официальном сайте Администрации города Костромы в информационно-телекоммуникационной сети Интернет.

Начальник Управления



Т.А. Подойницына

УТВЕРЖДЕНА

Распоряжением
Начальника Управления благоустройства
Администрации города Кострома от

« 13 » августа 2025 г. № 17 - р

СХЕМА ГРАНИЦ ПРИЛЕГАЮЩИХ ТЕРРИТОРИЙ

прилегающая территория П-93

1. Местоположение прилегающей территории (адресные ориентиры):

Костромская обл,г Кострома, ул Энергетиков, д 1

2. Кадастровый номер объекта, по отношению к которому устанавливается прилегающая территория 44:27:070112:214

3. Сведения о собственнике и (или) ином законном владельце здания, строения, сооружения, земельного участка, а также уполномоченном лице: 

4. Площадь прилегающей территории: 178.65 (кв.м)

5. Вид разрешенного использования земельного участка, по отношению к которому устанавливается прилегающая территория:

Для эксплуатации нежилых зданий и сооружений производственной базы

(при наличии)


6. Наличие объектов (в том числе благоустройства), расположенных на прилегающей территории с их описанием

7. Площадь озелененной территории (при ее наличии 22.9 кв.м.), состав озеленения (при наличии - деревья в 0 шт., газон, цветники в кв.м. 22.26)

Номер поворотной точки границ прилегающей территории	Координаты, м (с точностью до двух знаков после запятой)	
	X	Y
1	2	3
П-93/1	288 254.08	1 216 492.48
П-93/2	288 253.07	1 216 499.62
П-93/3	288 251.63	1 216 513.58
П-93/4	288 248.16	1 216 513.51
П-93/5	288 243.01	1 216 513.69
П-93/6	288 246.09	1 216 491.49

This is a detailed cadastral map of a land plot. The map features several distinct colored areas: a large green area at the top, a light blue area on the left labeled 'маг.' (mag.), and a blue area at the bottom right. A central area is divided into several smaller plots, some of which are outlined in orange and labeled with numbers 1 through 6. A purple line runs along the right side of the central plots. A red arrow points to a specific location on the left side of the map. The map also includes a grid of small circles, likely representing trees or other natural features. A dashed line with a black border is visible in the lower right quadrant. The text 'П-93' is written in orange within one of the central plots. The number '12:224' is written in purple in the bottom left corner.

Графическая часть. Масштаб 1:1000

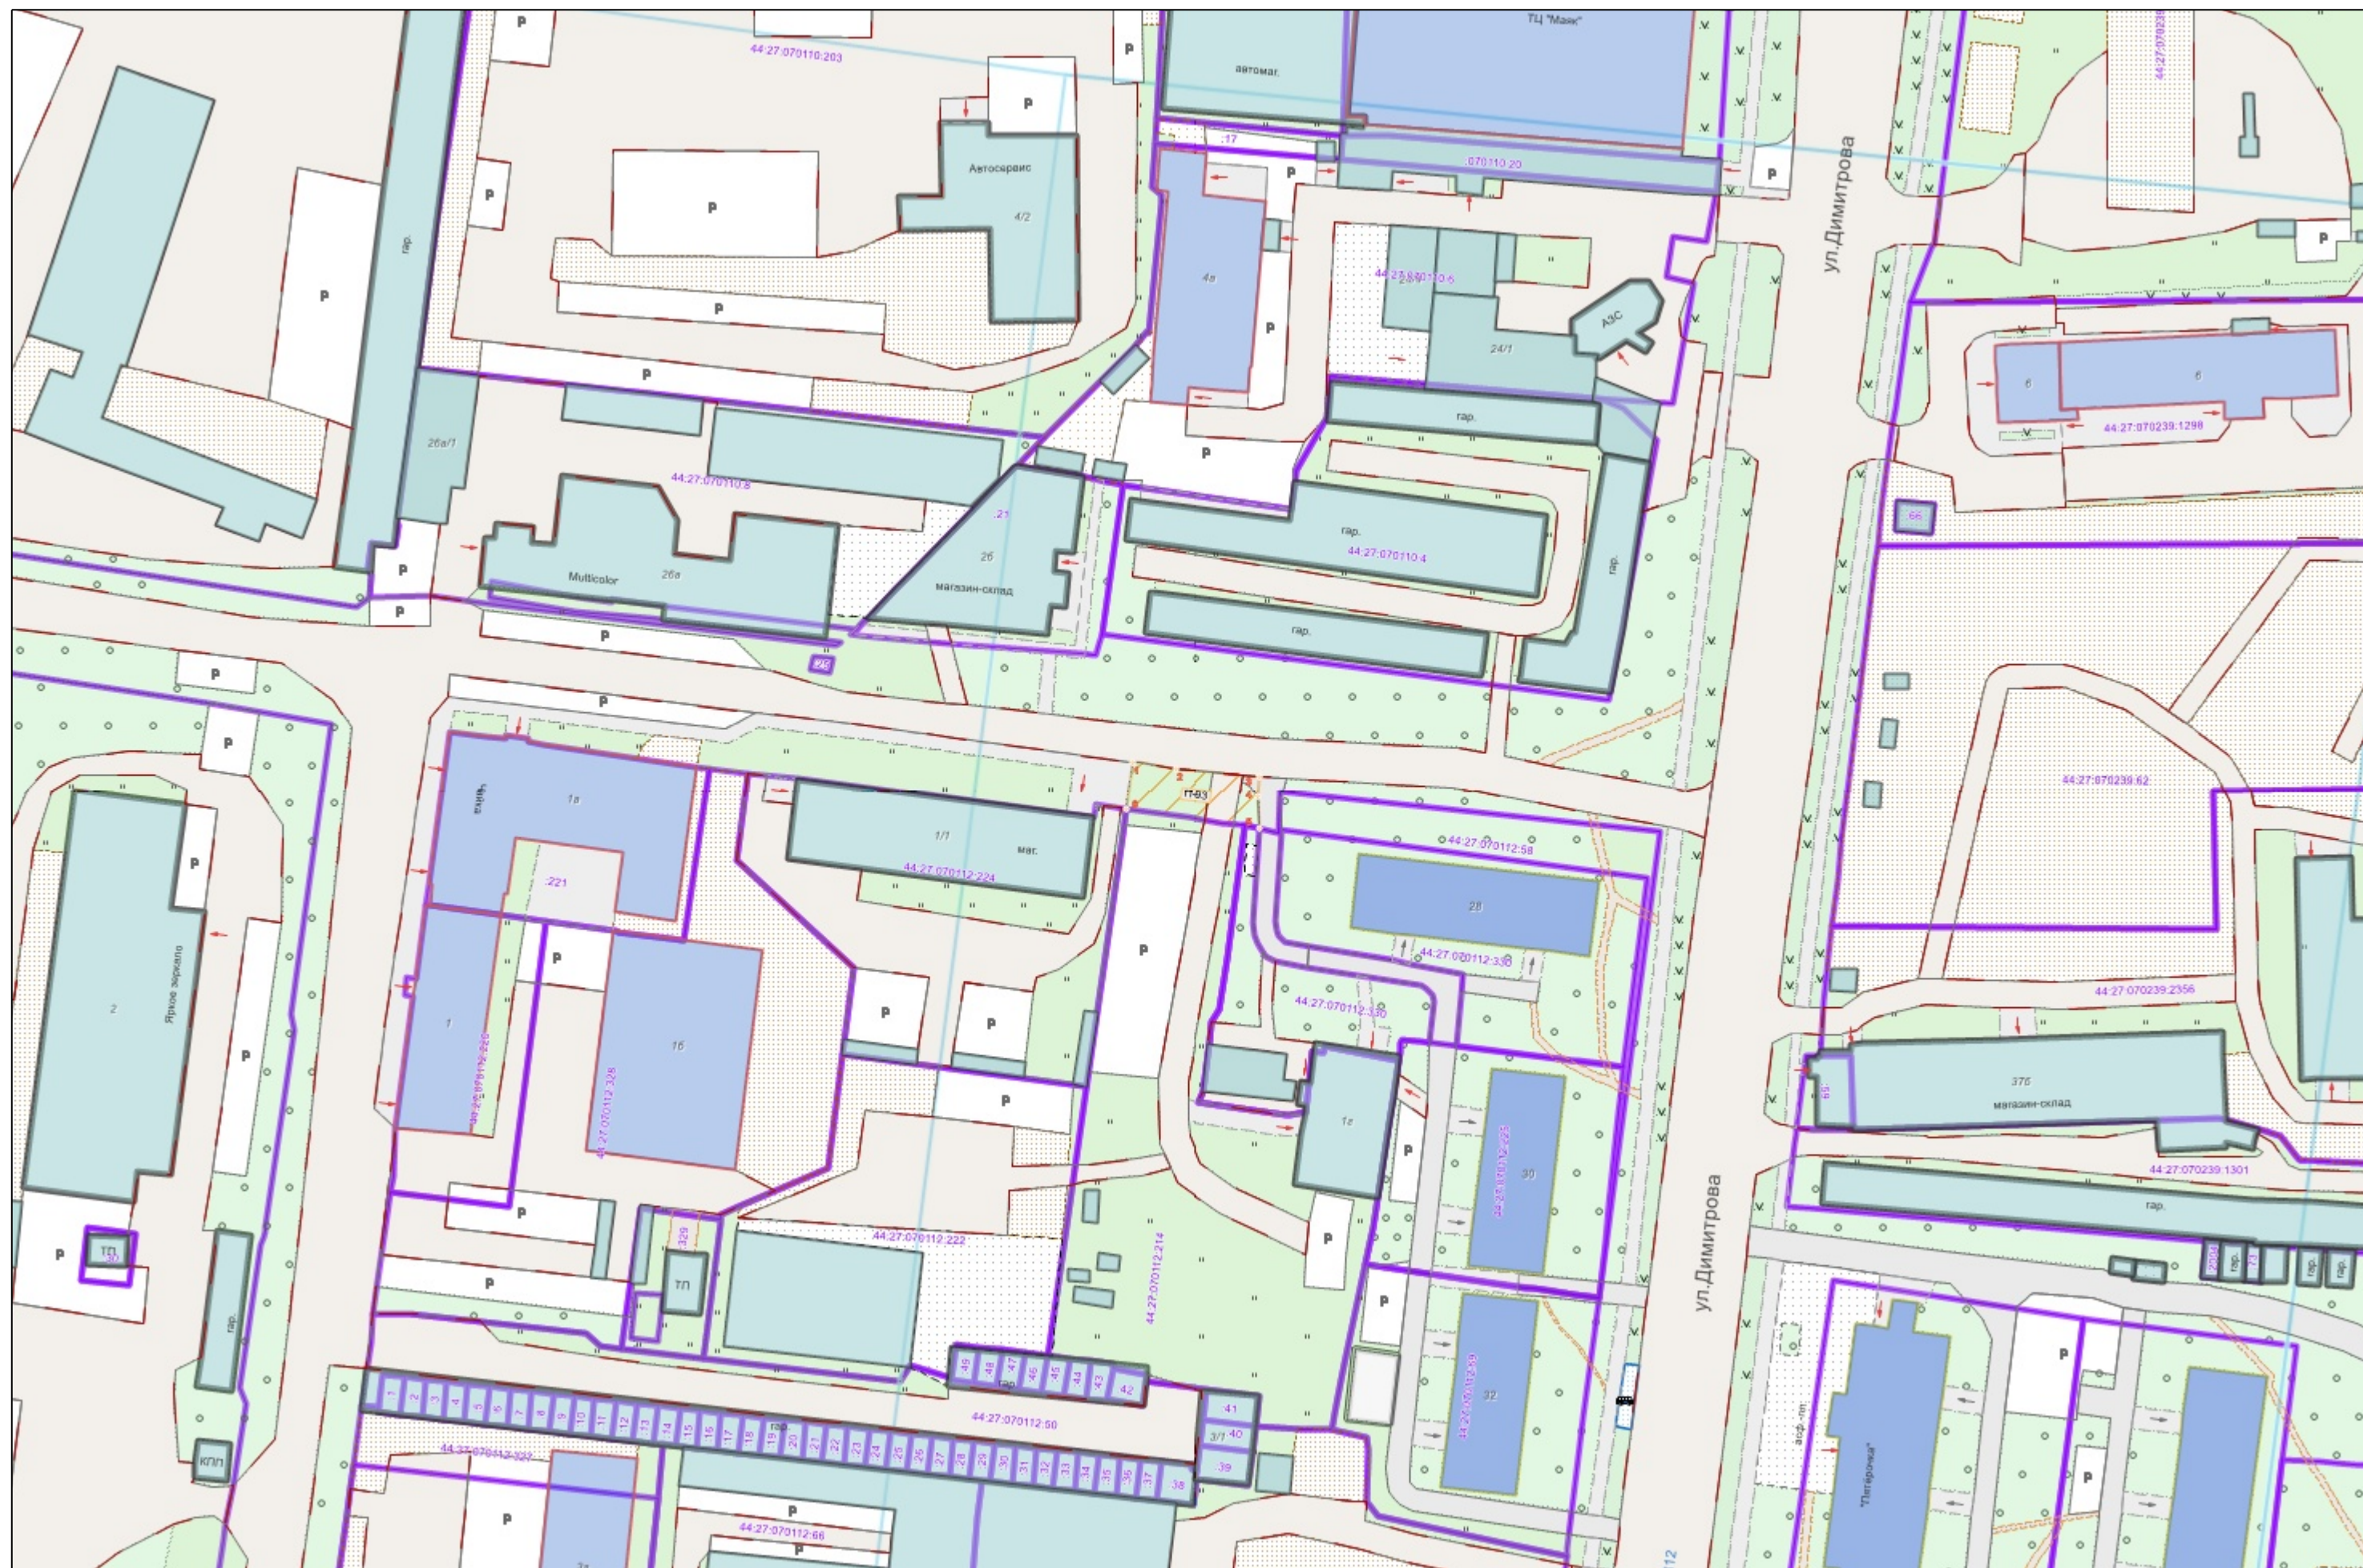

Условные обозначения :

	Граница прилегающей территории
	Номер поворотной точки границ прилегающей территории
	Кадастровый номер земельного участка (объекта недвижимости), по отношению к которому устанавливается прилегающая территория
	Номер кадастрового квартала
	Граница кадастрового квартала
	Границы объектов, расположенных на прилегающей территории
	Граница земельных участков
	ОКС жилой
	ОКС нежилой
	Древесная растительность
	Газон
	Луговая растительность