

Объявление

На основании обращения Рублина Д. В., действующего в интересах собственников помещений в многоквартирном доме, расположенном в городе Костроме по адресу: город Кострома, улица Ново-Полянская, 1, по вопросу согласования Схемы ограждения земельного участка, расположенного в городе Костроме по адресу: Кострома, улица Ново-Полянская, 1, во исполнение пункта 3 статьи 4 Порядка согласования Схемы ограждения земельного участка на территории города Костромы, утвержденного решением Думы города Костромы от 4 декабря 2014 года № 233, Администрацией города Костромы проводится изучение мнения заинтересованных лиц по вопросу установки ограждения на земельном участке по адресу: город Кострому, улица Ново-Полянская, 1 Согласно Схеме ограждения земельного участка.

Предложения и рекомендации по данному вопросу принимаются в Управлении архитектуры и градостроительства Администрации города Костромы в письменной форме до 1 января 2026 года по адресу: площадь Конституции, д. 2, каб. № 406, либо по адресу электронной почты SemenovaOA@gradkostroma.ru. Контактный номер телефона (4942) 42 70 72.

И.о. начальника Управления,
главного архитектора города

Е. С. Янова

N	Наименование	Степень оценки	N	Площадь
п/п	типология	качество	проект	застройки, м
1	Земельный участок кад. номер 44:27:040305:253		Сущест.	
2	Существующий многоквартирный жилой дом г. Кострома, ул. Ново-Полянская, 1		Сущест.	

УСЛОВНЫЕ ОБОЗНАЧЕНИЯ	НАИМЕНОВАНИЕ
	Существующий многоквартирный жилой дом
	Граница благоустройства
	Устанавливаемый шлагбаум (1)
	Устанавливаемый шлагбаум (2)
	Устанавливаемый металлический столб высотой 1 м

15.12.2015



Устанавливаемый шлагбаум (1-2)

Комплект базовый
шлагбаума Дорхан
BARRIER-PRO-4000



ВХОДА GROU


Благодарю за
установку шлагбаума
с учетом проекта
суд. и проф. с учетом
установки метрической
не менее 2х метров от
шлагбаума. 15.12.2015

Спасибо.



ПЗУ

Проект благоустройства земельного участка (кадастровый номер земельного участка 44:27:040305:253) расположенного по адресу: г. Кострома, ул. Ново-Полянская, 1			
Изм.	Колуч.	Лист	Листов
Разработал	Румянцев	1	1
Проверил	Цвиркова		
Н. контроль	Кузнецов		
ГИП	Тюрин		
Установка шлагбаума М 1:500			

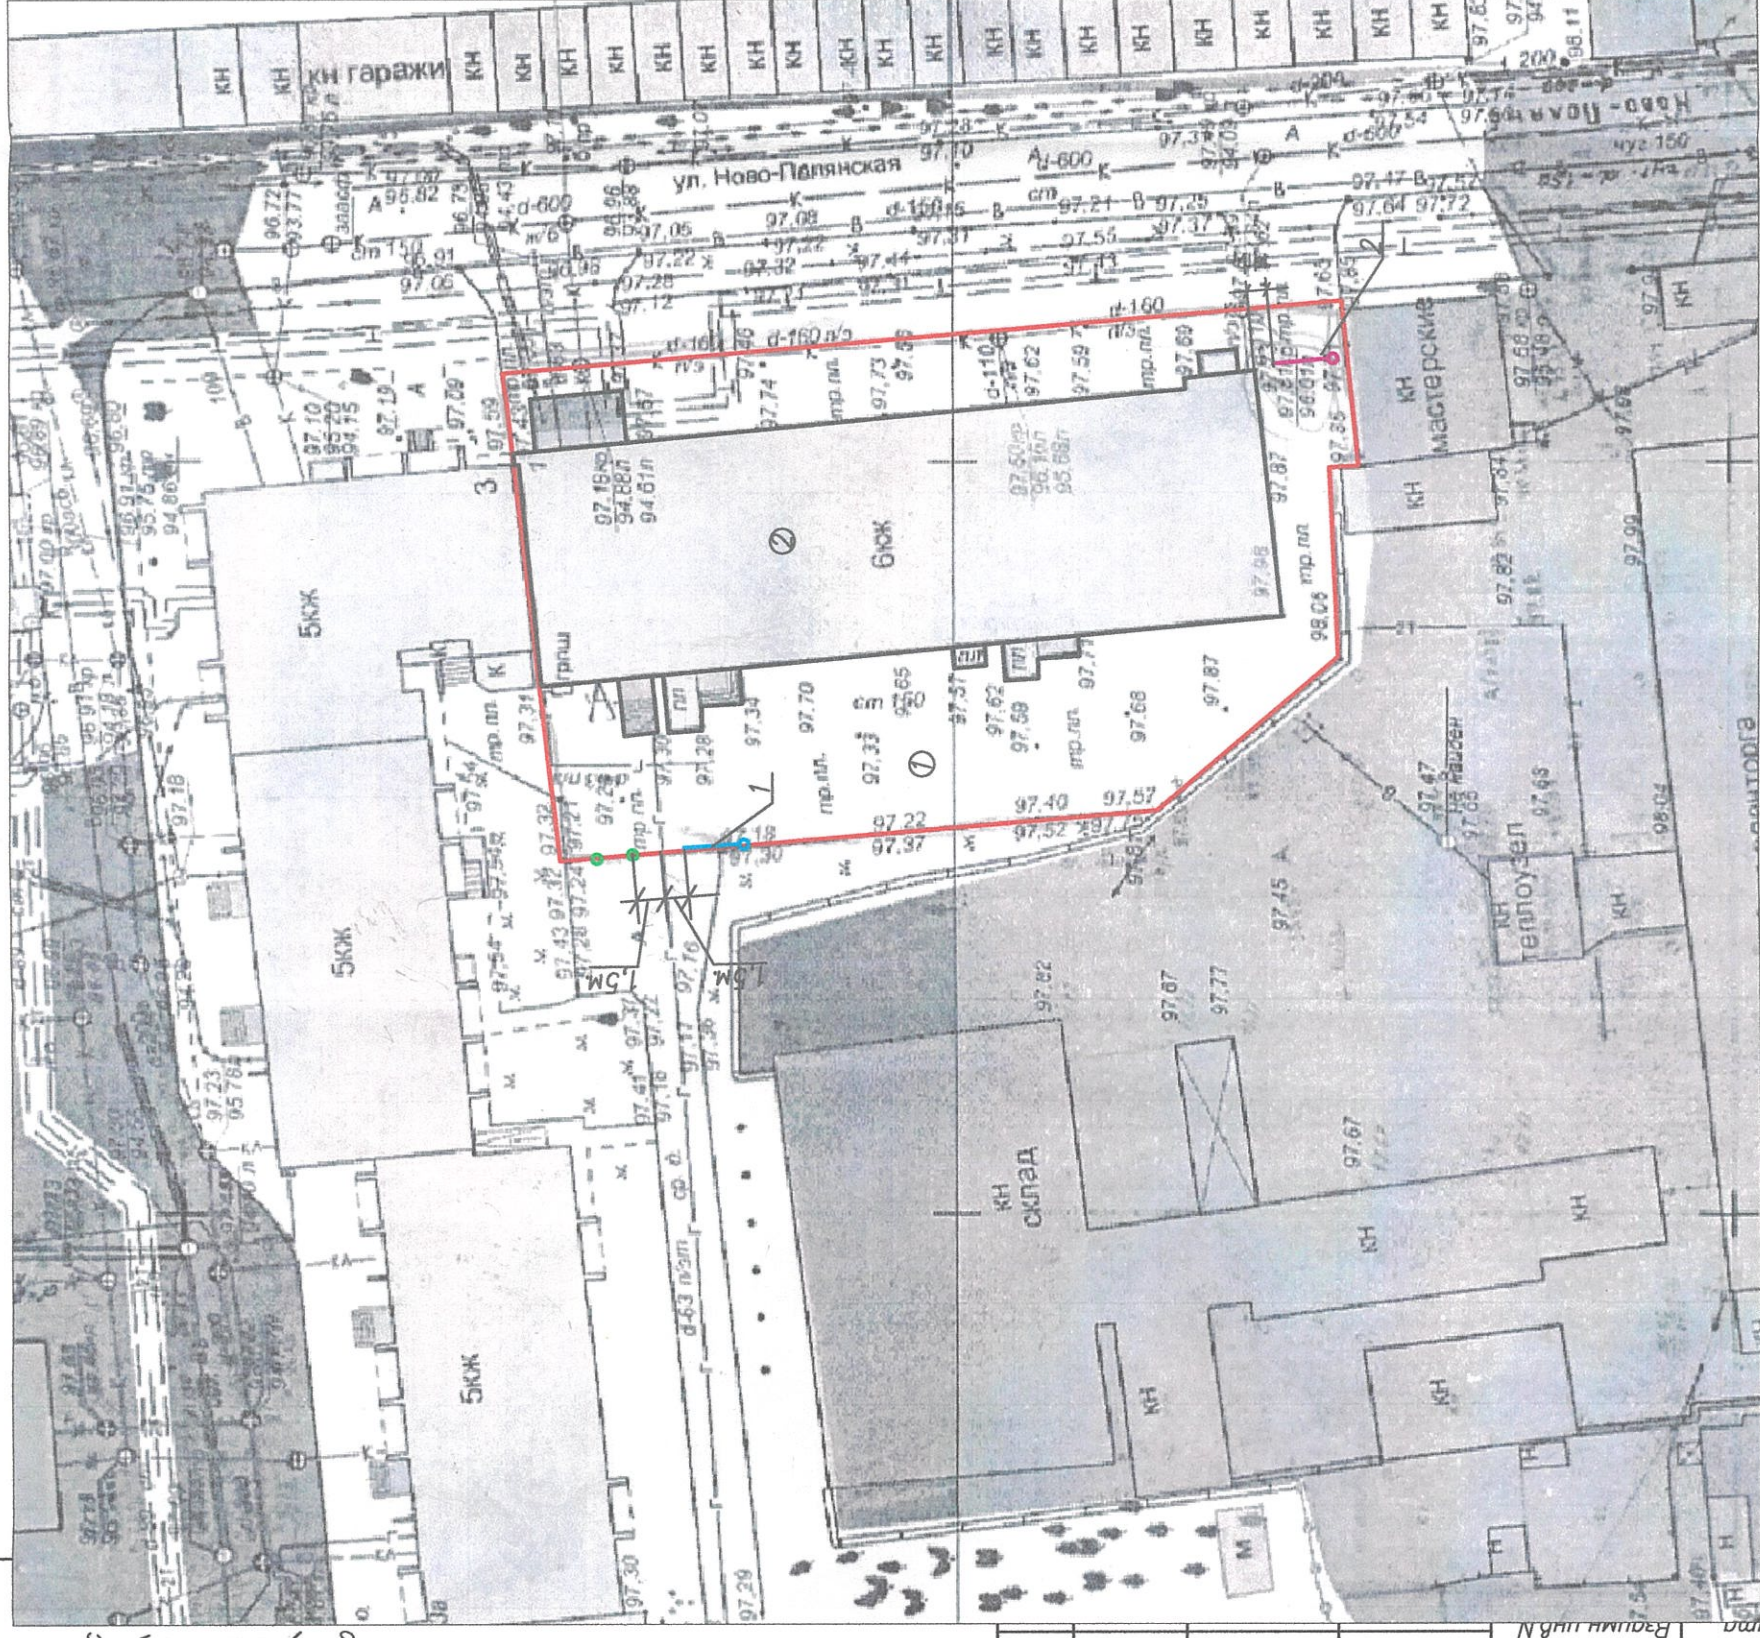

Примечание: Согласно Постановлению Правительства РФ от 16.09.2020г. N1479 (ред. 03.02.2025г.) "Об утверждении Правил противопожарного режима в РФ" п. 71 - система противопожарной защиты в случае пожара должна обеспечивать автоматическую разблокировку и (или) открытие шлагбаума, ворот, ограждений и иных технических средств, установленных на проездах и подвездах а также нахождения их в открытом положении для обеспечения беспрепятственного проезда пожарной техники. Допускается ручное открывание при организации круглосуточного круглосуточного дежурства персонала непосредственно у места установки шлагбаума, ворот, ограждения и иных технических средств на проездах или дистанционно при устройстве видео- и (или) аудиосвязи с местом их установки.

Согласовано

Подп. и дата

Инд. подл.