



АДМИНИСТРАЦИЯ ГОРОДА КОСТРОМЫ
НАЧАЛЬНИК УПРАВЛЕНИЯ БЛАГОУСТРОЙСТВА
АДМИНИСТРАЦИИ ГОРОДА КОСТРОМЫ

РАСПОРЯЖЕНИЕ

№ 67-р

15.12.2025

Об утверждении схемы границ прилегающей территории к земельному участку с кадастровым номером 44:27:070110:8, местоположение которого установлено относительно ориентира, расположенного в границах участка. Почтовый адрес ориентира: Костромская область, город Кострома, улица Димитрова, дом 26а

В соответствии с Законом Костромской области от 16 июля 2018 года № 420-6-ЗКО «О содержании правил благоустройства территории муниципального образования Костромской области и порядке определения границ прилегающих территорий», приказом Комитета архитектуры и градостроительства Костромской области от 8 февраля 2024 года № 2 «Об утверждении формы схемы границ прилегающей территории, требований к ее подготовке, к точности и методам определения координат характерных точек границ прилегающей территории», решением Думы города Костромы от 25 апреля 2013 года № 60 «Об утверждении Правил благоустройства территории города Костромы», руководствуясь Положением об Управлении благоустройства Администрации города Костромы, утвержденным решением Думы города Костромы от 27 октября 2022 года № 187,

ОБЯЗЫВАЮ:

1. Утвердить прилагаемую схему границ прилегающей территории к земельному участку с кадастровым номером 44:27:070110:8, местоположение которого установлено относительно ориентира, расположенного в границах участка. Почтовый адрес ориентира: Костромская область, город Кострома, улица Димитрова, дом 26а.
 2. Настоящее распоряжение подлежит официальному опубликованию и размещению на официальном сайте Администрации города Костромы в информационно-телекоммуникационной сети Интернет.

Начальник Управления

Т.А. Подойницина



1.

):

-271

(

.

.

:

.

, 26

,

.

,

2.

,

44:27:070110:8

3.

()

,

,

,

,

:

"

",

:4401030049,

:1024400514247

4.

: 430.9

(.)

5.

:

(

)

()

6.

(

),

7.

(

-

(

0


.,

151.8


. . .),

. . 151.8

	, ()	
		Y
1	2	3
-271/1	288 281.36	1 216 366.66
-271/2	288 281.44	1 216 376.56
-271/3	288 274.59	1 216 433.77
-271/4	288 268.96	1 216 433.53
-271/5	288 269.44	1 216 431.91
-271/6	288 274.97	1 216 384.82
-271/7	288 276.60	1 216 376.60
-271/8	288 276.52	1 216 366.70
-271/9	288 282.98	1 216 386.61
-271/10	288 281.69	1 216 398.79
-271/11	288 280.87	1 216 406.56
-271/12	288 279.90	1 216 415.16
-271/13	288 277.60	1 216 414.92
-271/14	288 278.84	1 216 400.76
-271/15	288 281.40	1 216 386.33
-271/16	288 276.66	1 216 442.02
-271/17	288 276.07	1 216 446.94
-271/18	288 276.07	1 216 446.94
-271/19	288 273.71	1 216 445.90
-271/20	288 273.88	1 216 444.25
-271/21	288 274.71	1 216 441.81

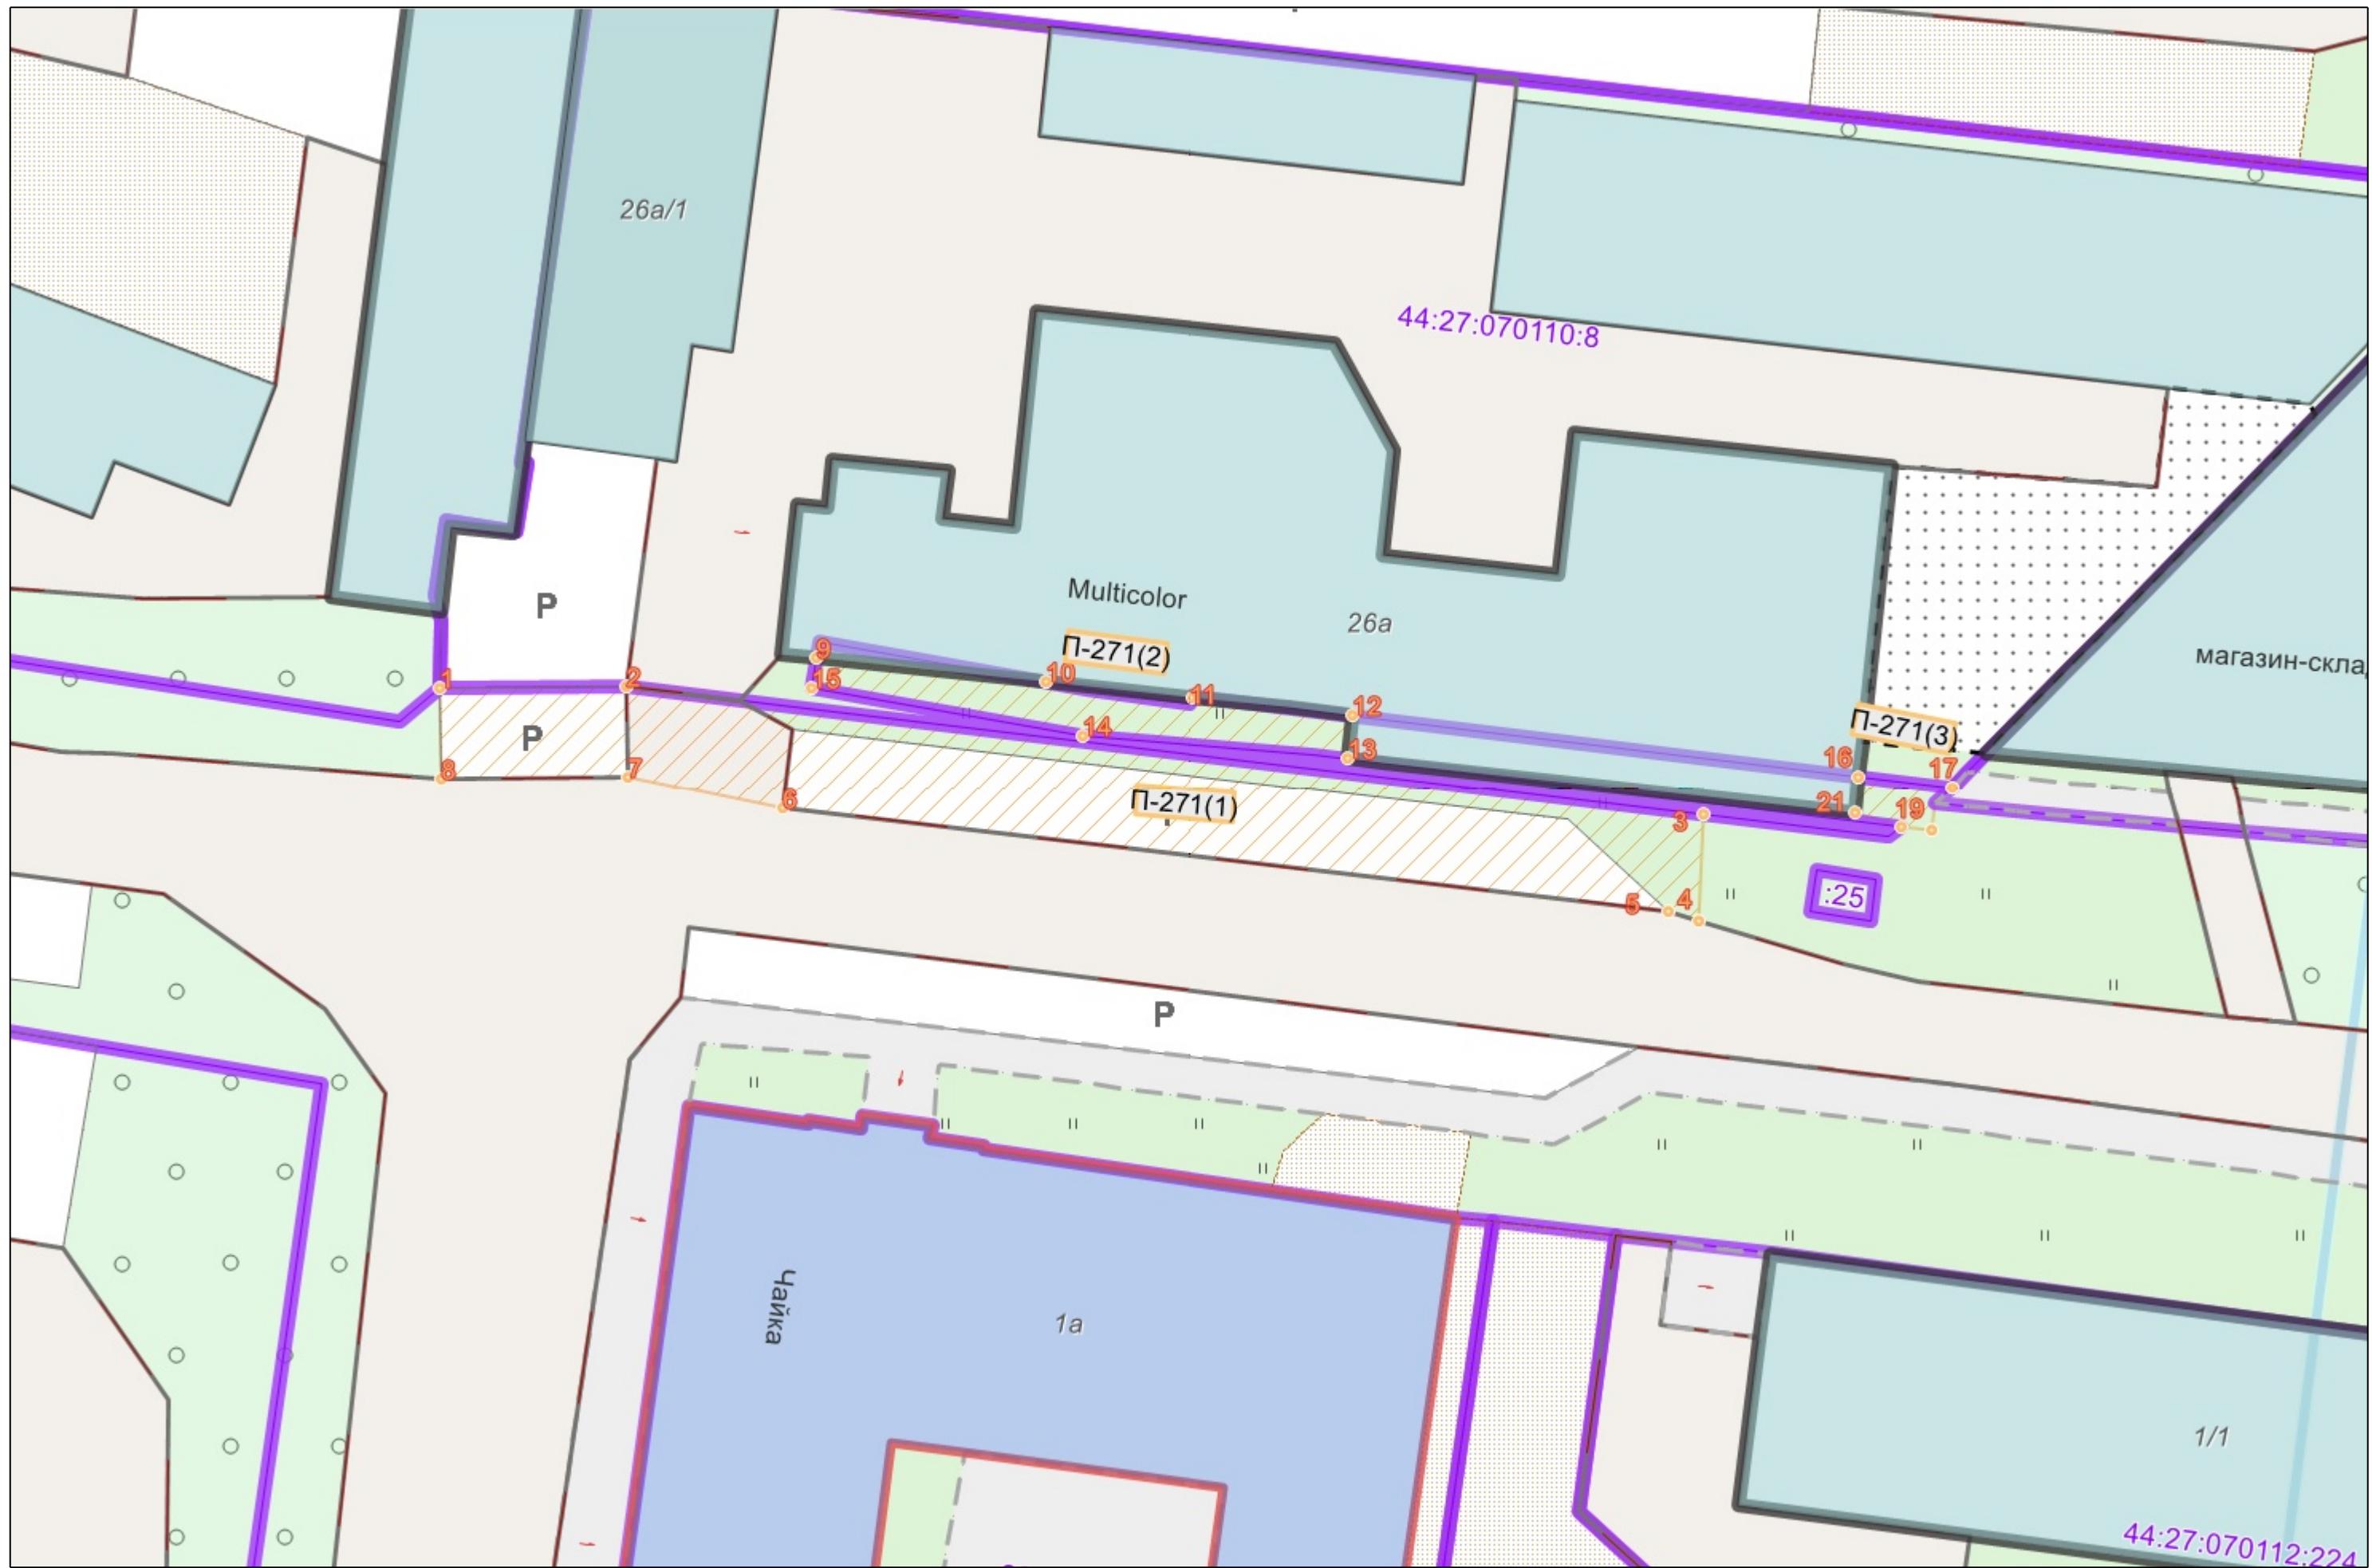

1:1000

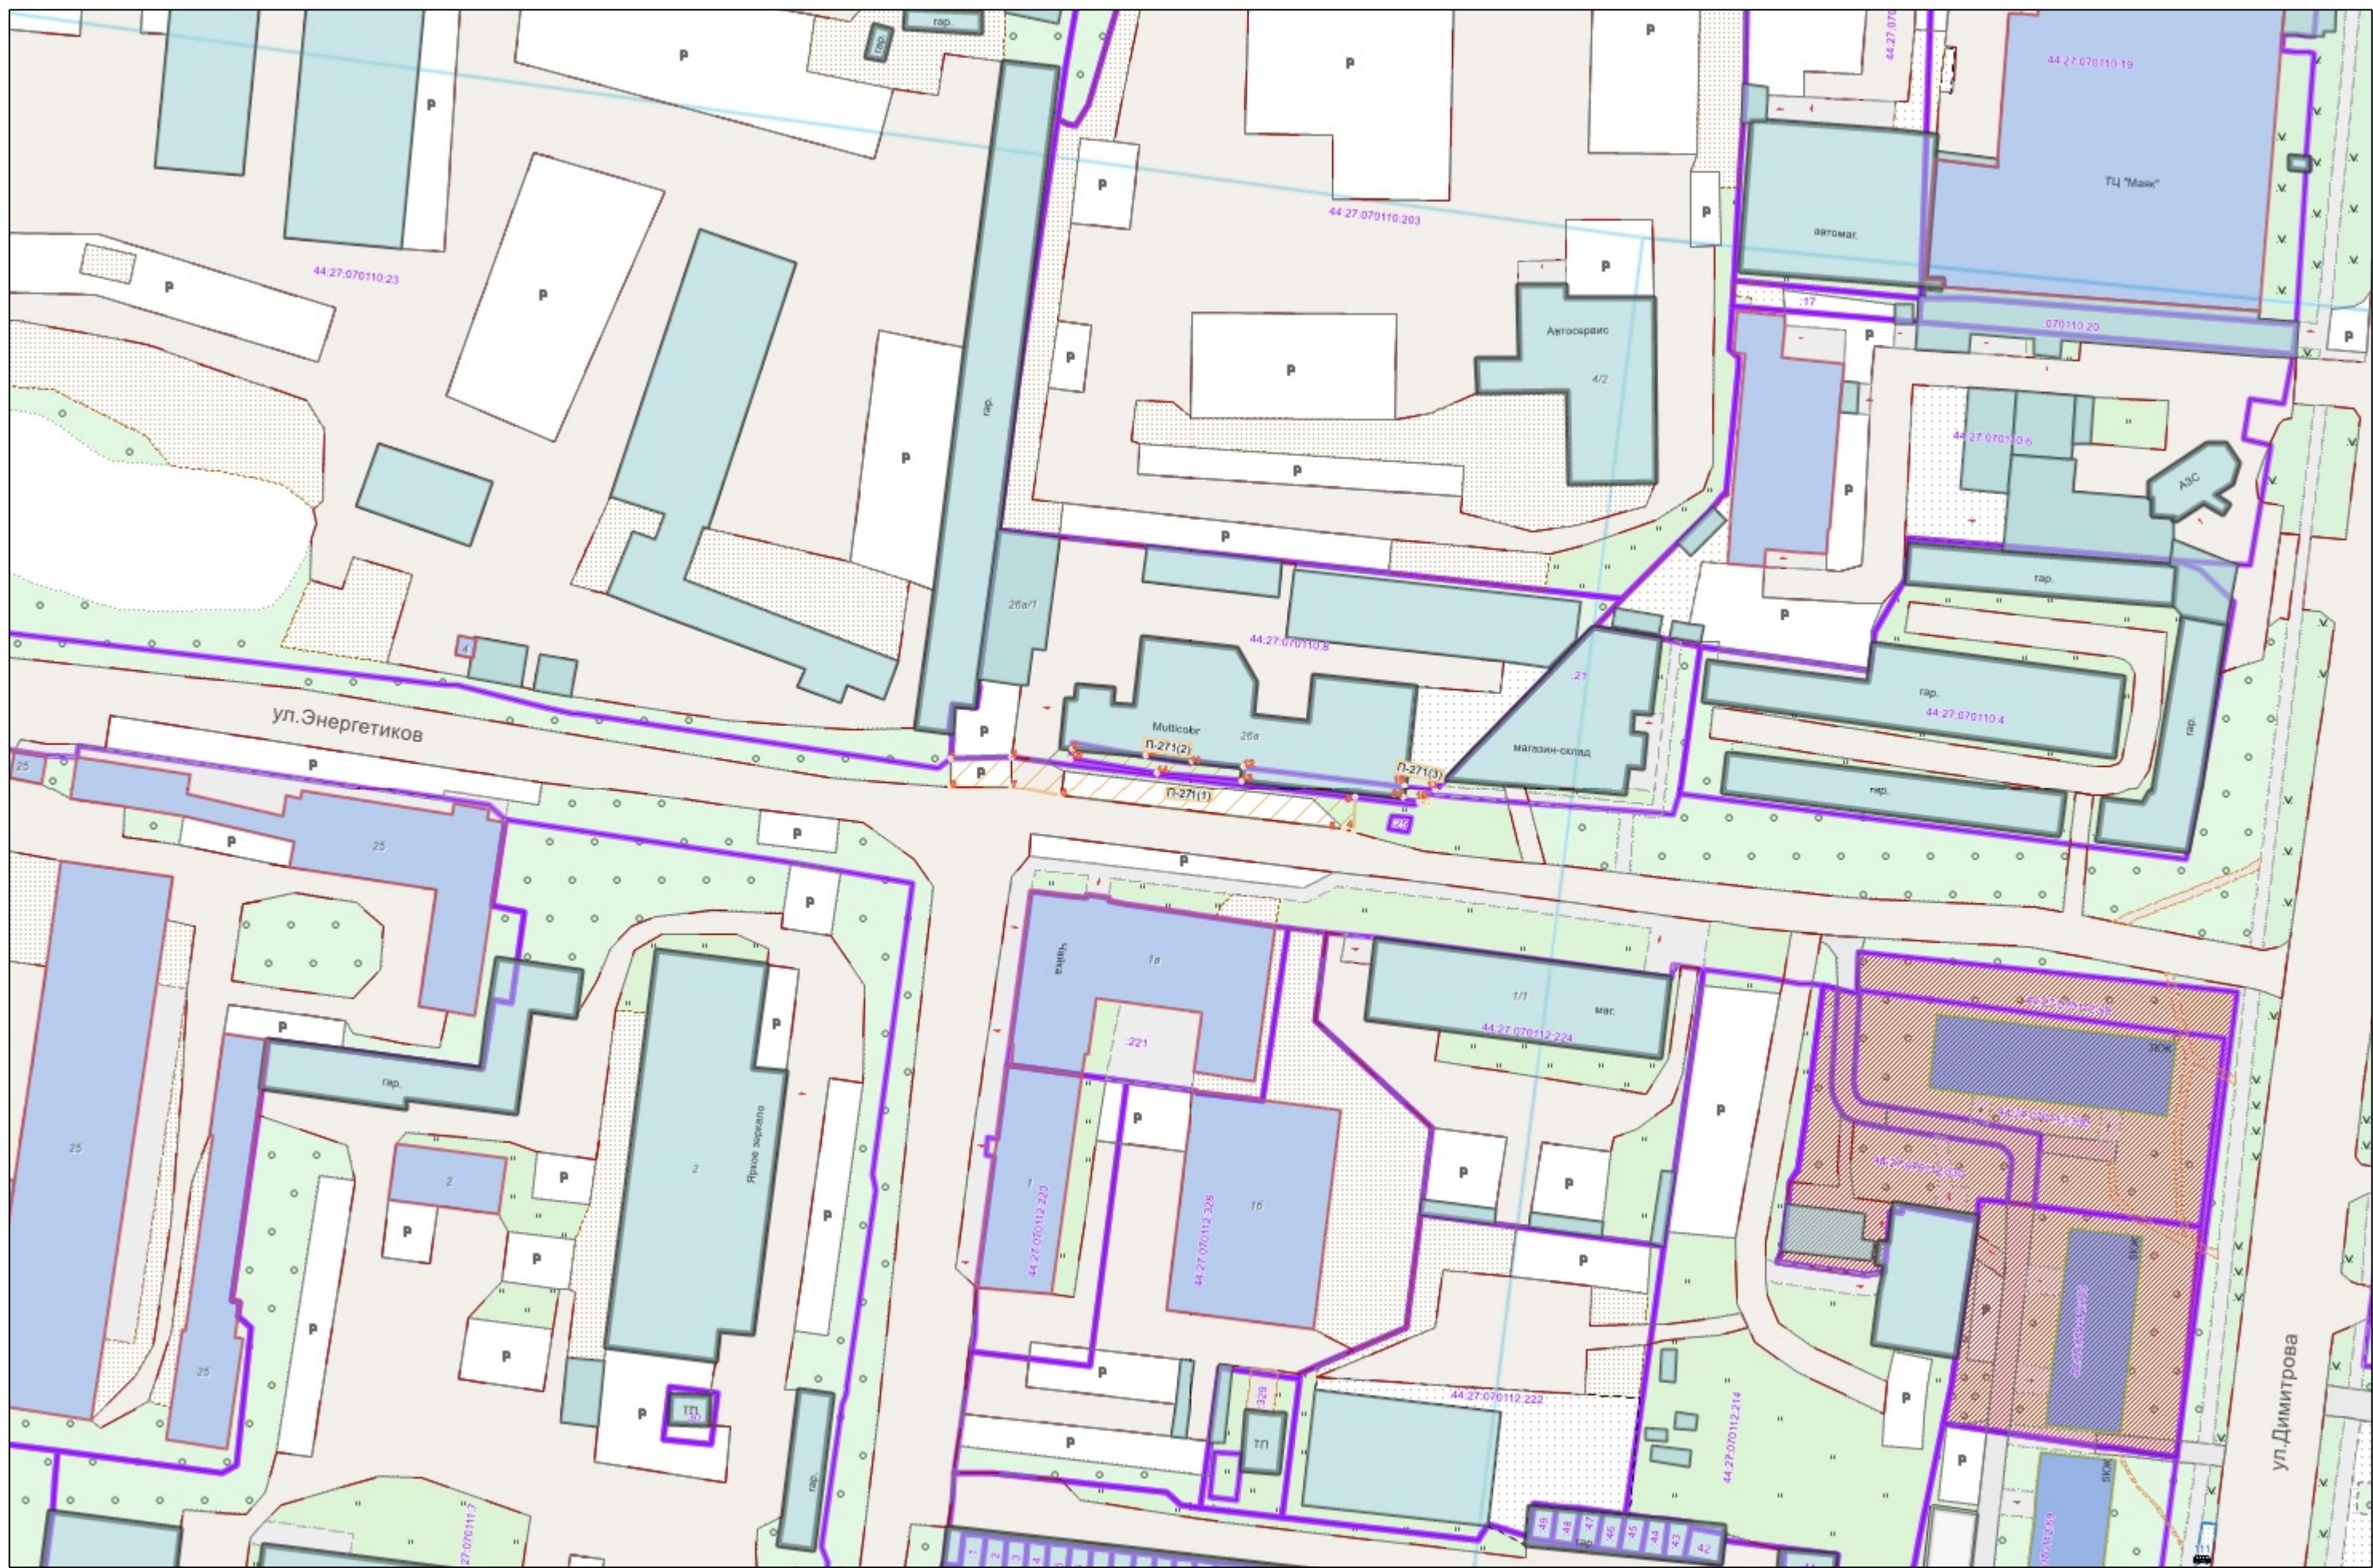

:

	
•1	
44:xx:xxxxxx:xx	(),
44:XX:XXxxXxX	
	
-----	,
	
