



**АДМИНИСТРАЦИЯ ГОРОДА КОСТРОМЫ
НАЧАЛЬНИК УПРАВЛЕНИЯ БЛАГОУСТРОЙСТВА
АДМИНИСТРАЦИИ ГОРОДА КОСТРОМЫ**

РАСПОРЯЖЕНИЕ

No 71-p

15.12.2025

Об утверждении схемы границ прилегающей территории к земельному участку с кадастровым номером 44:27:070109:714, местоположение которого установлено относительно

ориентира, расположенного в границах участка.
Почтовый адрес ориентира: Костромская область,
город Кострома, улица Волжская 2-я, дом 2в

В соответствии с Законом Костромской области от 16 июля 2018 года № 420-6-ЗКО «О содержании правил благоустройства территории муниципального образования Костромской области и порядке определения границ прилегающих территорий», приказом Комитета архитектуры и градостроительства Костромской области от 8 февраля 2024 года № 2 «Об утверждении формы схемы границ прилегающей территории, требований к ее подготовке, к точности и методам определения координат характерных точек границ прилегающей территории», решением Думы города Костромы от 25 апреля 2013 года № 60 «Об утверждении Правил благоустройства территории города Костромы», руководствуясь Положением об Управлении благоустройства Администрации города Костромы, утвержденным решением Думы города Костромы от 27 октября 2022 года № 187,

ОБЯЗЫВАЮ:

1. Утвердить прилагаемую схему границ прилегающей территории к земельному участку с кадастровым номером 44:27:070109:714, местоположение которого установлено относительно ориентира, расположенного в границах участка. Почтовый адрес ориентира: Костромская область, город Кострома, улица Волжская 2-я, дом 2в.
 2. Настоящее распоряжение подлежит официальному опубликованию и размещению на официальном сайте Администрации города Костромы в информационно-телекоммуникационной сети Интернет.

Начальник Управления

Т.А. Подойницына



« 15 » _____ 2025 . 71-

1.

):

-205

(

2.

, ,
2-, 2

3.

()

44:27:070109:714

,

4.

: 1250.2

(.)

5.

:

6.

(),

7.


(3 ., 256.2 . .),

. . 256.2

	, ()	
		Y
1	2	3
-205/1	289 046.61	1 216 099.27
-205/2	289 044.80	1 216 117.33
-205/3	289 036.87	1 216 116.19
-205/4	289 035.49	1 216 115.90
-205/5	289 032.70	1 216 138.14
-205/6	289 032.78	1 216 142.10
-205/7	289 035.88	1 216 148.66
-205/8	288 962.48	1 216 138.74
-205/9	288 967.33	1 216 135.66
-205/10	288 968.09	1 216 129.33
-205/11	289 031.56	1 216 137.46
-205/12	289 035.87	1 216 103.50
-205/13	288 975.93	1 216 095.91
-205/14	288 976.68	1 216 089.83



1:1000

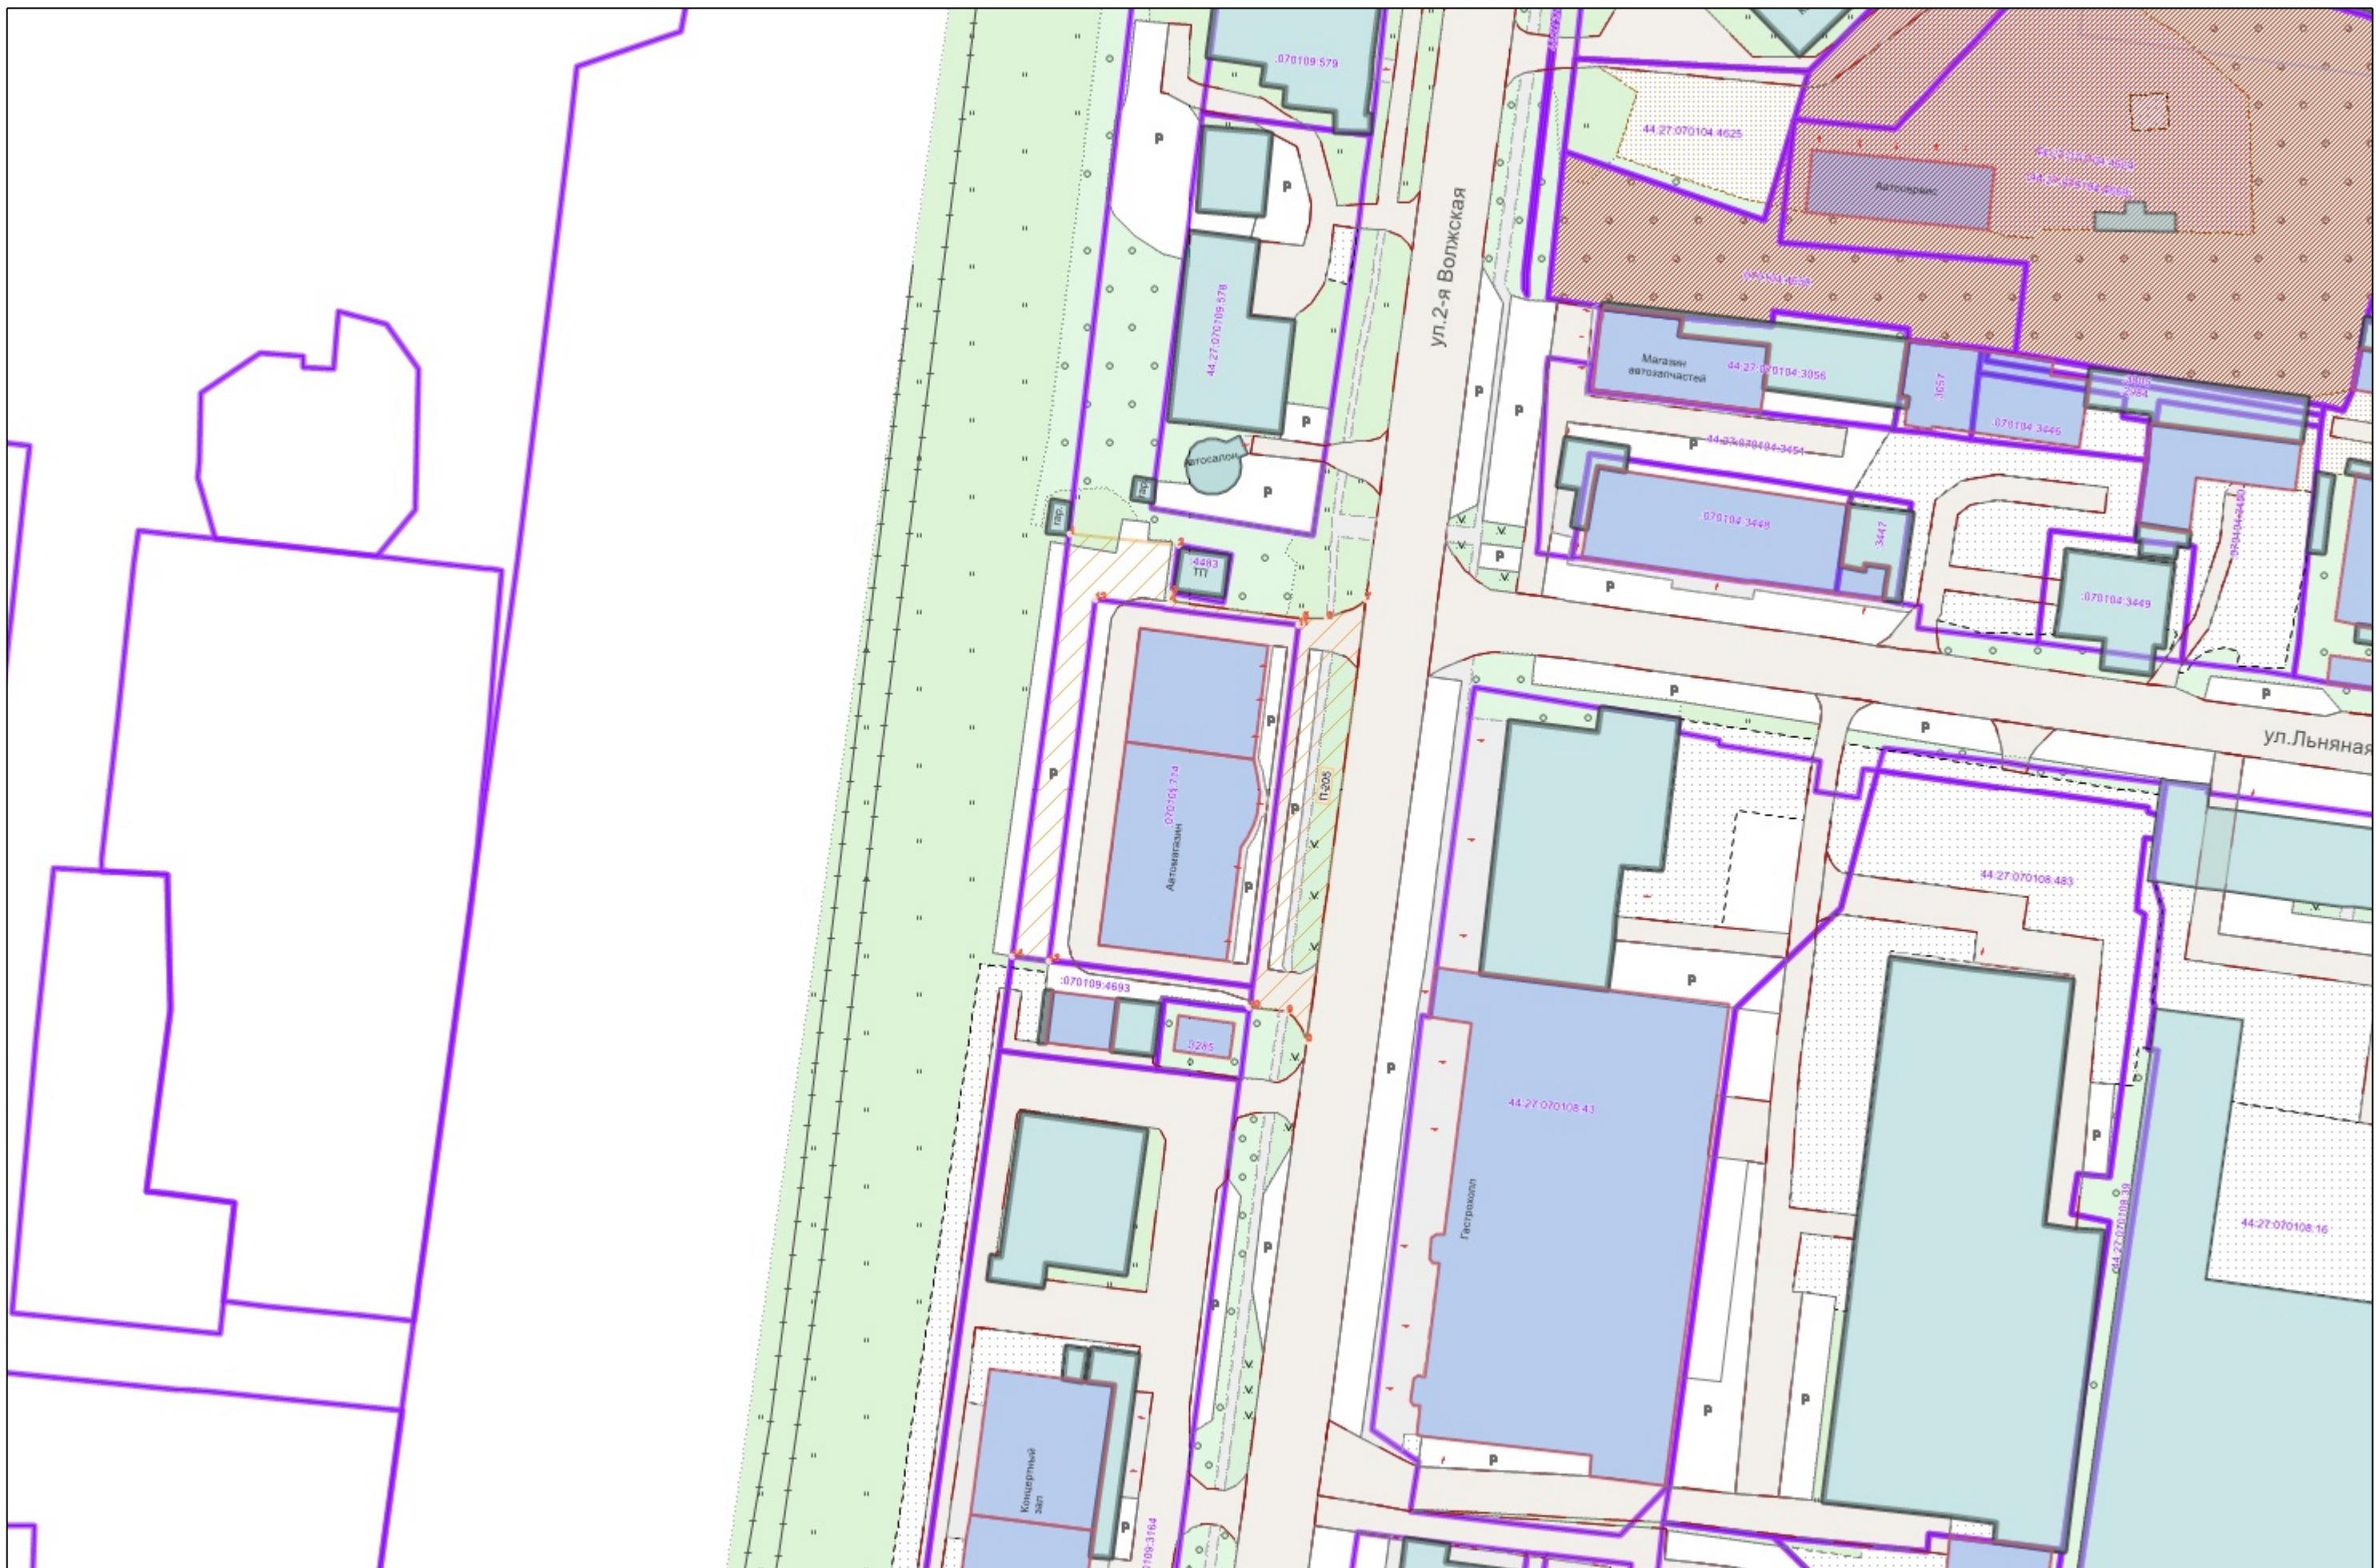

:

	
•1	
44:xx:xxxxxx:xx	(),
44:XX:XXxxXxX	
	
-----	,
	
	