



АДМИНИСТРАЦИЯ ГОРОДА КОСТРОМЫ
НАЧАЛЬНИК УПРАВЛЕНИЯ БЛАГОУСТРОЙСТВА
АДМИНИСТРАЦИИ ГОРОДА КОСТРОМЫ

РАСПОРЯЖЕНИЕ

15.12.2025

№ 75-р

Об утверждении схемы границ прилегающей территории к земельному участку с кадастровым номером 44:27:070108:16 местоположение которого установлено относительно ориентира, расположенного в границах участка. Почтовый адрес ориентира: Российская Федерация, Костромская область, город Кострома, улица Льняная, дом 4

В соответствии с Законом Костромской области от 16 июля 2018 года № 420-6-ЗКО «О содержании правил благоустройства территории муниципального образования Костромской области и порядке определения границ прилегающих территорий», приказом Комитета архитектуры и градостроительства Костромской области от 8 февраля 2024 года № 2 «Об утверждении формы схемы границ прилегающей территории, требований к ее подготовке, к точности и методам определения координат характерных точек границ прилегающей территории», решением Думы города Костромы от 25 апреля 2013 года № 60 «Об утверждении Правил благоустройства территории города Костромы», руководствуясь Положением об Управлении благоустройства Администрации города Костромы, утвержденным решением Думы города Костромы от 27 октября 2022 года № 187,

ОБЯЗЫВАЮ:

1. Утвердить прилагаемую схему границ прилегающей территории к земельному участку с кадастровым номером 44:27:070108:16, местоположение которого установлено относительно ориентира, расположенного в границах участка. Почтовый адрес ориентира: Российская Федерация, Костромская область, город Кострома, улица Льняная, дом 4.

2. Настоящее распоряжение подлежит официальному опубликованию и размещению на официальном сайте Администрации города Костромы в информационно-телекоммуникационной сети Интернет.

Начальник Управления

Т.А. Подойницына



-298

1.

(

):

.

,

:

,

2.

,

44:27:070108:16

3.

()

,

,

,

,

:

"

",

:4401133894,

:1124401003825

4.

: 1057.5

(.)

5.

,

:

()

6.

(

),

7.

(

555.5

. .),

. . 555.5


-

0


.,

,

1	2	Y
		3
-298/1	289 011.72	1 216 281.82
-298/2	289 001.55	1 216 353.17
-298/3	288 998.35	1 216 357.32
-298/4	288 993.85	1 216 361.09
-298/5	288 988.34	1 216 362.18
-298/6	288 863.79	1 216 346.93
-298/7	288 864.29	1 216 342.48
-298/8	288 993.97	1 216 359.51
-298/9	289 003.49	1 216 288.06
-298/10	289 005.04	1 216 288.26
-298/11	289 006.01	1 216 280.96

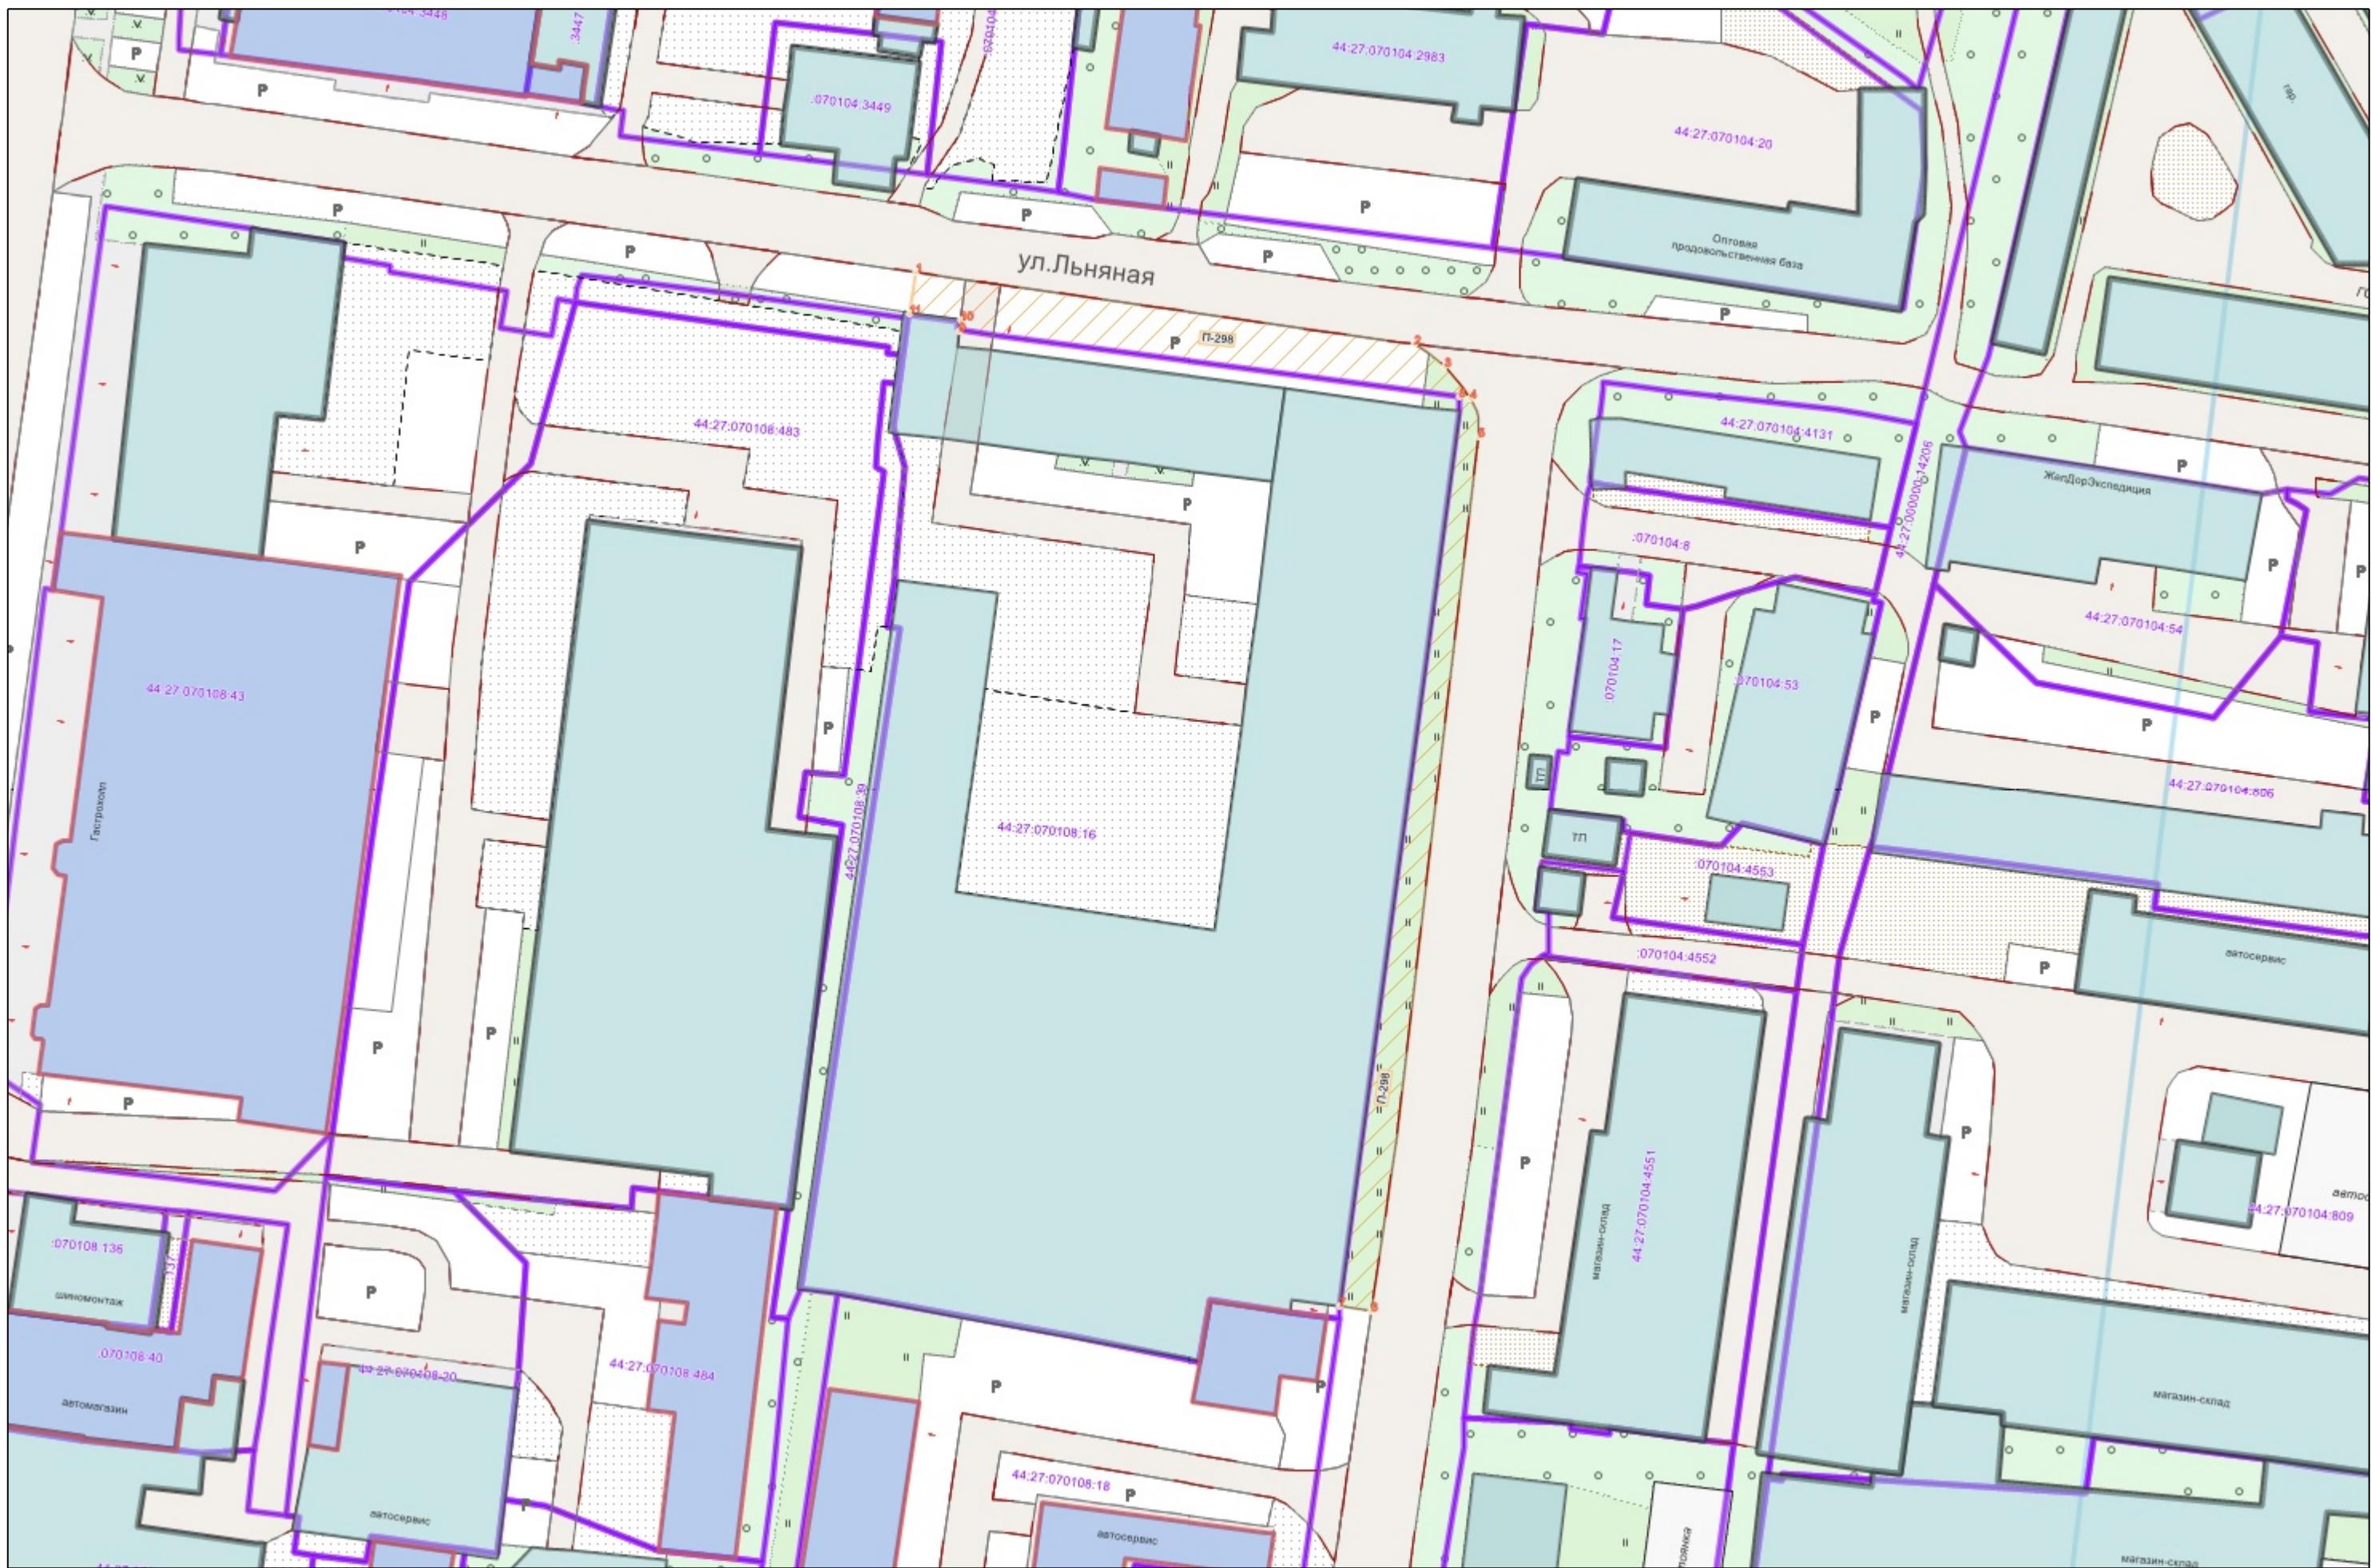

1:1000

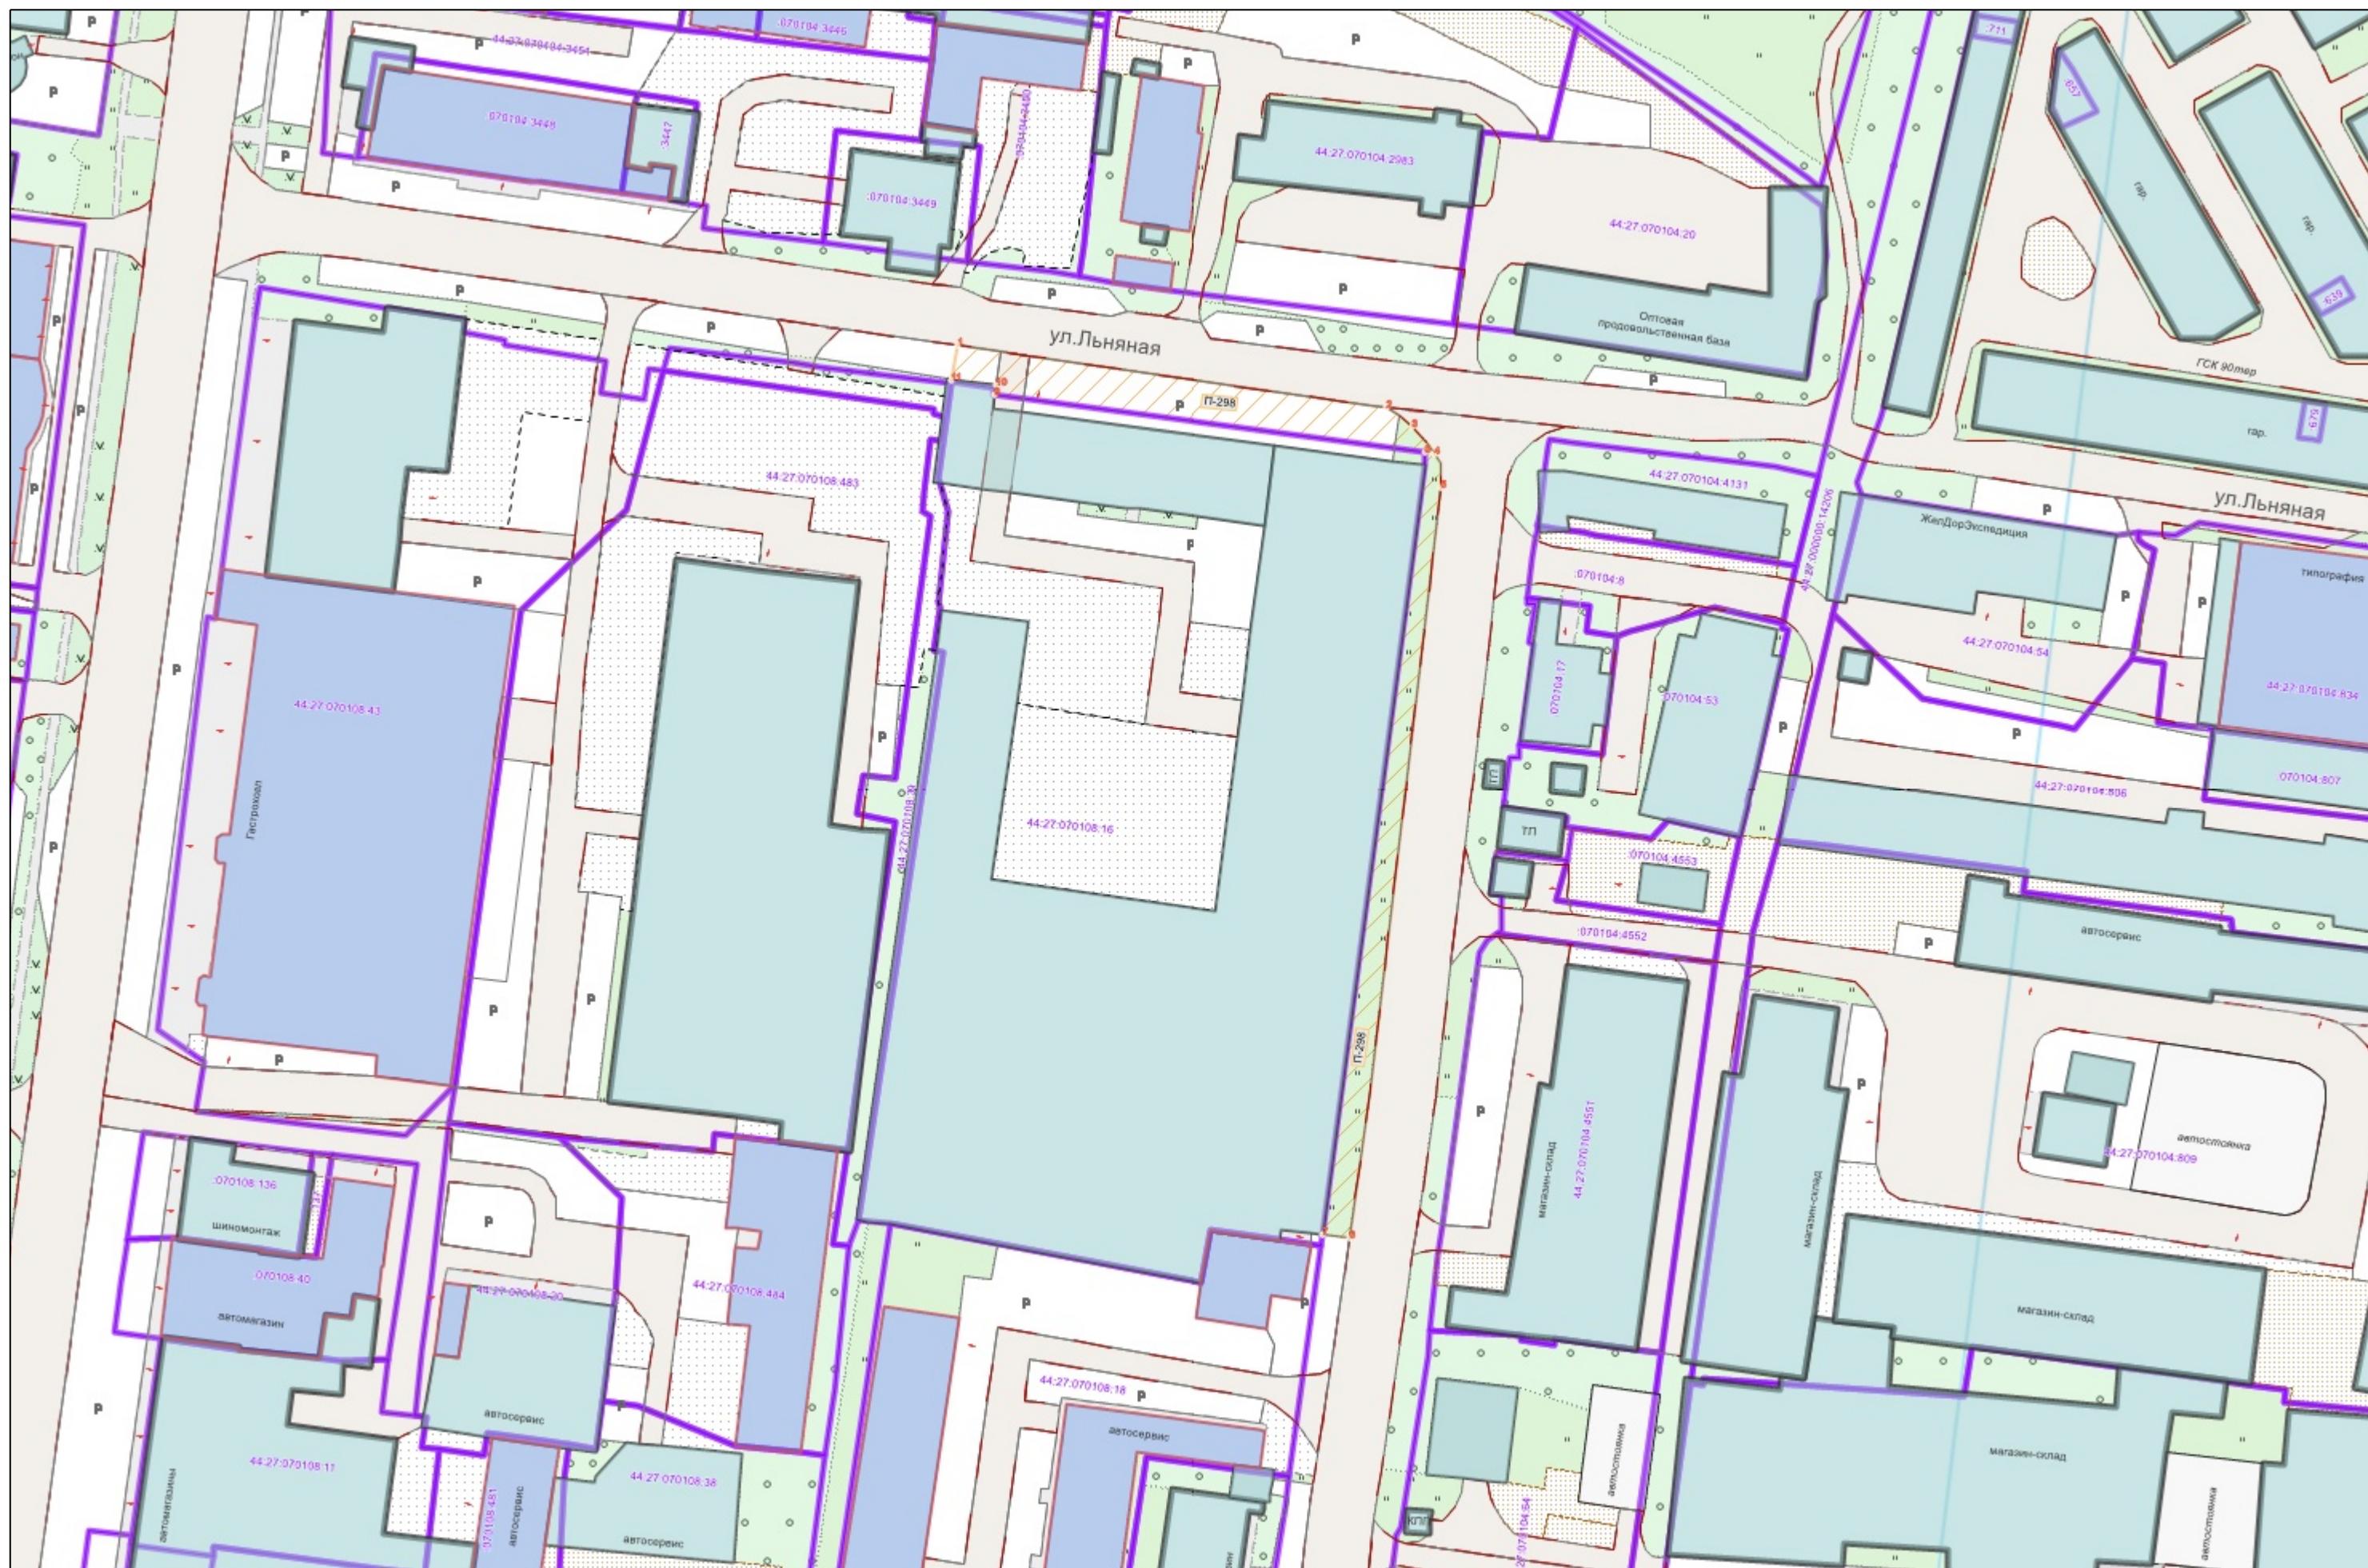

:

	
•1	
44:xx:xxxxxx:xx	(),
44:XX:XXxxXxX	
	
-----	,
	
