



АДМИНИСТРАЦИЯ ГОРОДА КОСТРОМЫ
НАЧАЛЬНИК УПРАВЛЕНИЯ БЛАГОУСТРОЙСТВА
АДМИНИСТРАЦИИ ГОРОДА КОСТРОМЫ

РАСПОРЯЖЕНИЕ

15.12.2025

№ 78-p

Об утверждении схемы границ прилегающей территории к земельному участку с кадастровым номером 44:27:070104:3448 местоположение которого установлено относительно ориентира, расположенного в границах участка.

Почтовый адрес ориентира: Российская Федерация,
Костромская область, город Кострома,
улица Волжская 2-я, дом 3

В соответствии с Законом Костромской области от 16 июля 2018 года № 420-6-ЗКО «О содержании правил благоустройства территории муниципального образования Костромской области и порядке определения границ прилегающих территорий», приказом Комитета архитектуры и градостроительства Костромской области от 8 февраля 2024 года № 2 «Об утверждении формы схемы границ прилегающей территории, требований к ее подготовке, к точности и методам определения координат характерных точек границ прилегающей территории», решением Думы города Костромы от 25 апреля 2013 года № 60 «Об утверждении Правил благоустройства территории города Костромы», руководствуясь Положением об Управлении благоустройства Администрации города Костромы, утвержденным решением Думы города Костромы от 27 октября 2022 года № 187,

ОБЯЗЫВАЮ:

1. Утвердить прилагаемую схему границ прилегающей территории к земельному участку с кадастровым номером 44:27:070104:3448, местоположение которого установлено относительно ориентира, расположенного в границах участка. Почтовый адрес ориентира: Российская Федерация, Костромская область, город Кострома, улица Волжская 2-я, дом 3.
 2. Настоящее распоряжение подлежит официальному опубликованию и размещению на официальном сайте Администрации города Костромы в информационно-телекоммуникационной сети Интернет.

Начальник Управления

Т.А. Подойнишина



« 15 » _____ 2025 . 78-

1.

):

-178

(

2.

, 2- , 3

3.

()

44:27:070104:3448

4.

: 322.0

(.)

5.

:

6.


(),

7.


(0 , 0.0 . .),

. . 0.0

		, (
			Y
1	2	3	
-178/1	289 042.75	1 216 182.82	
-178/2	289 042.63	1 216 184.32	
-178/3	289 036.80	1 216 226.41	
-178/4	289 029.43	1 216 225.24	
-178/5	289 035.67	1 216 181.93	

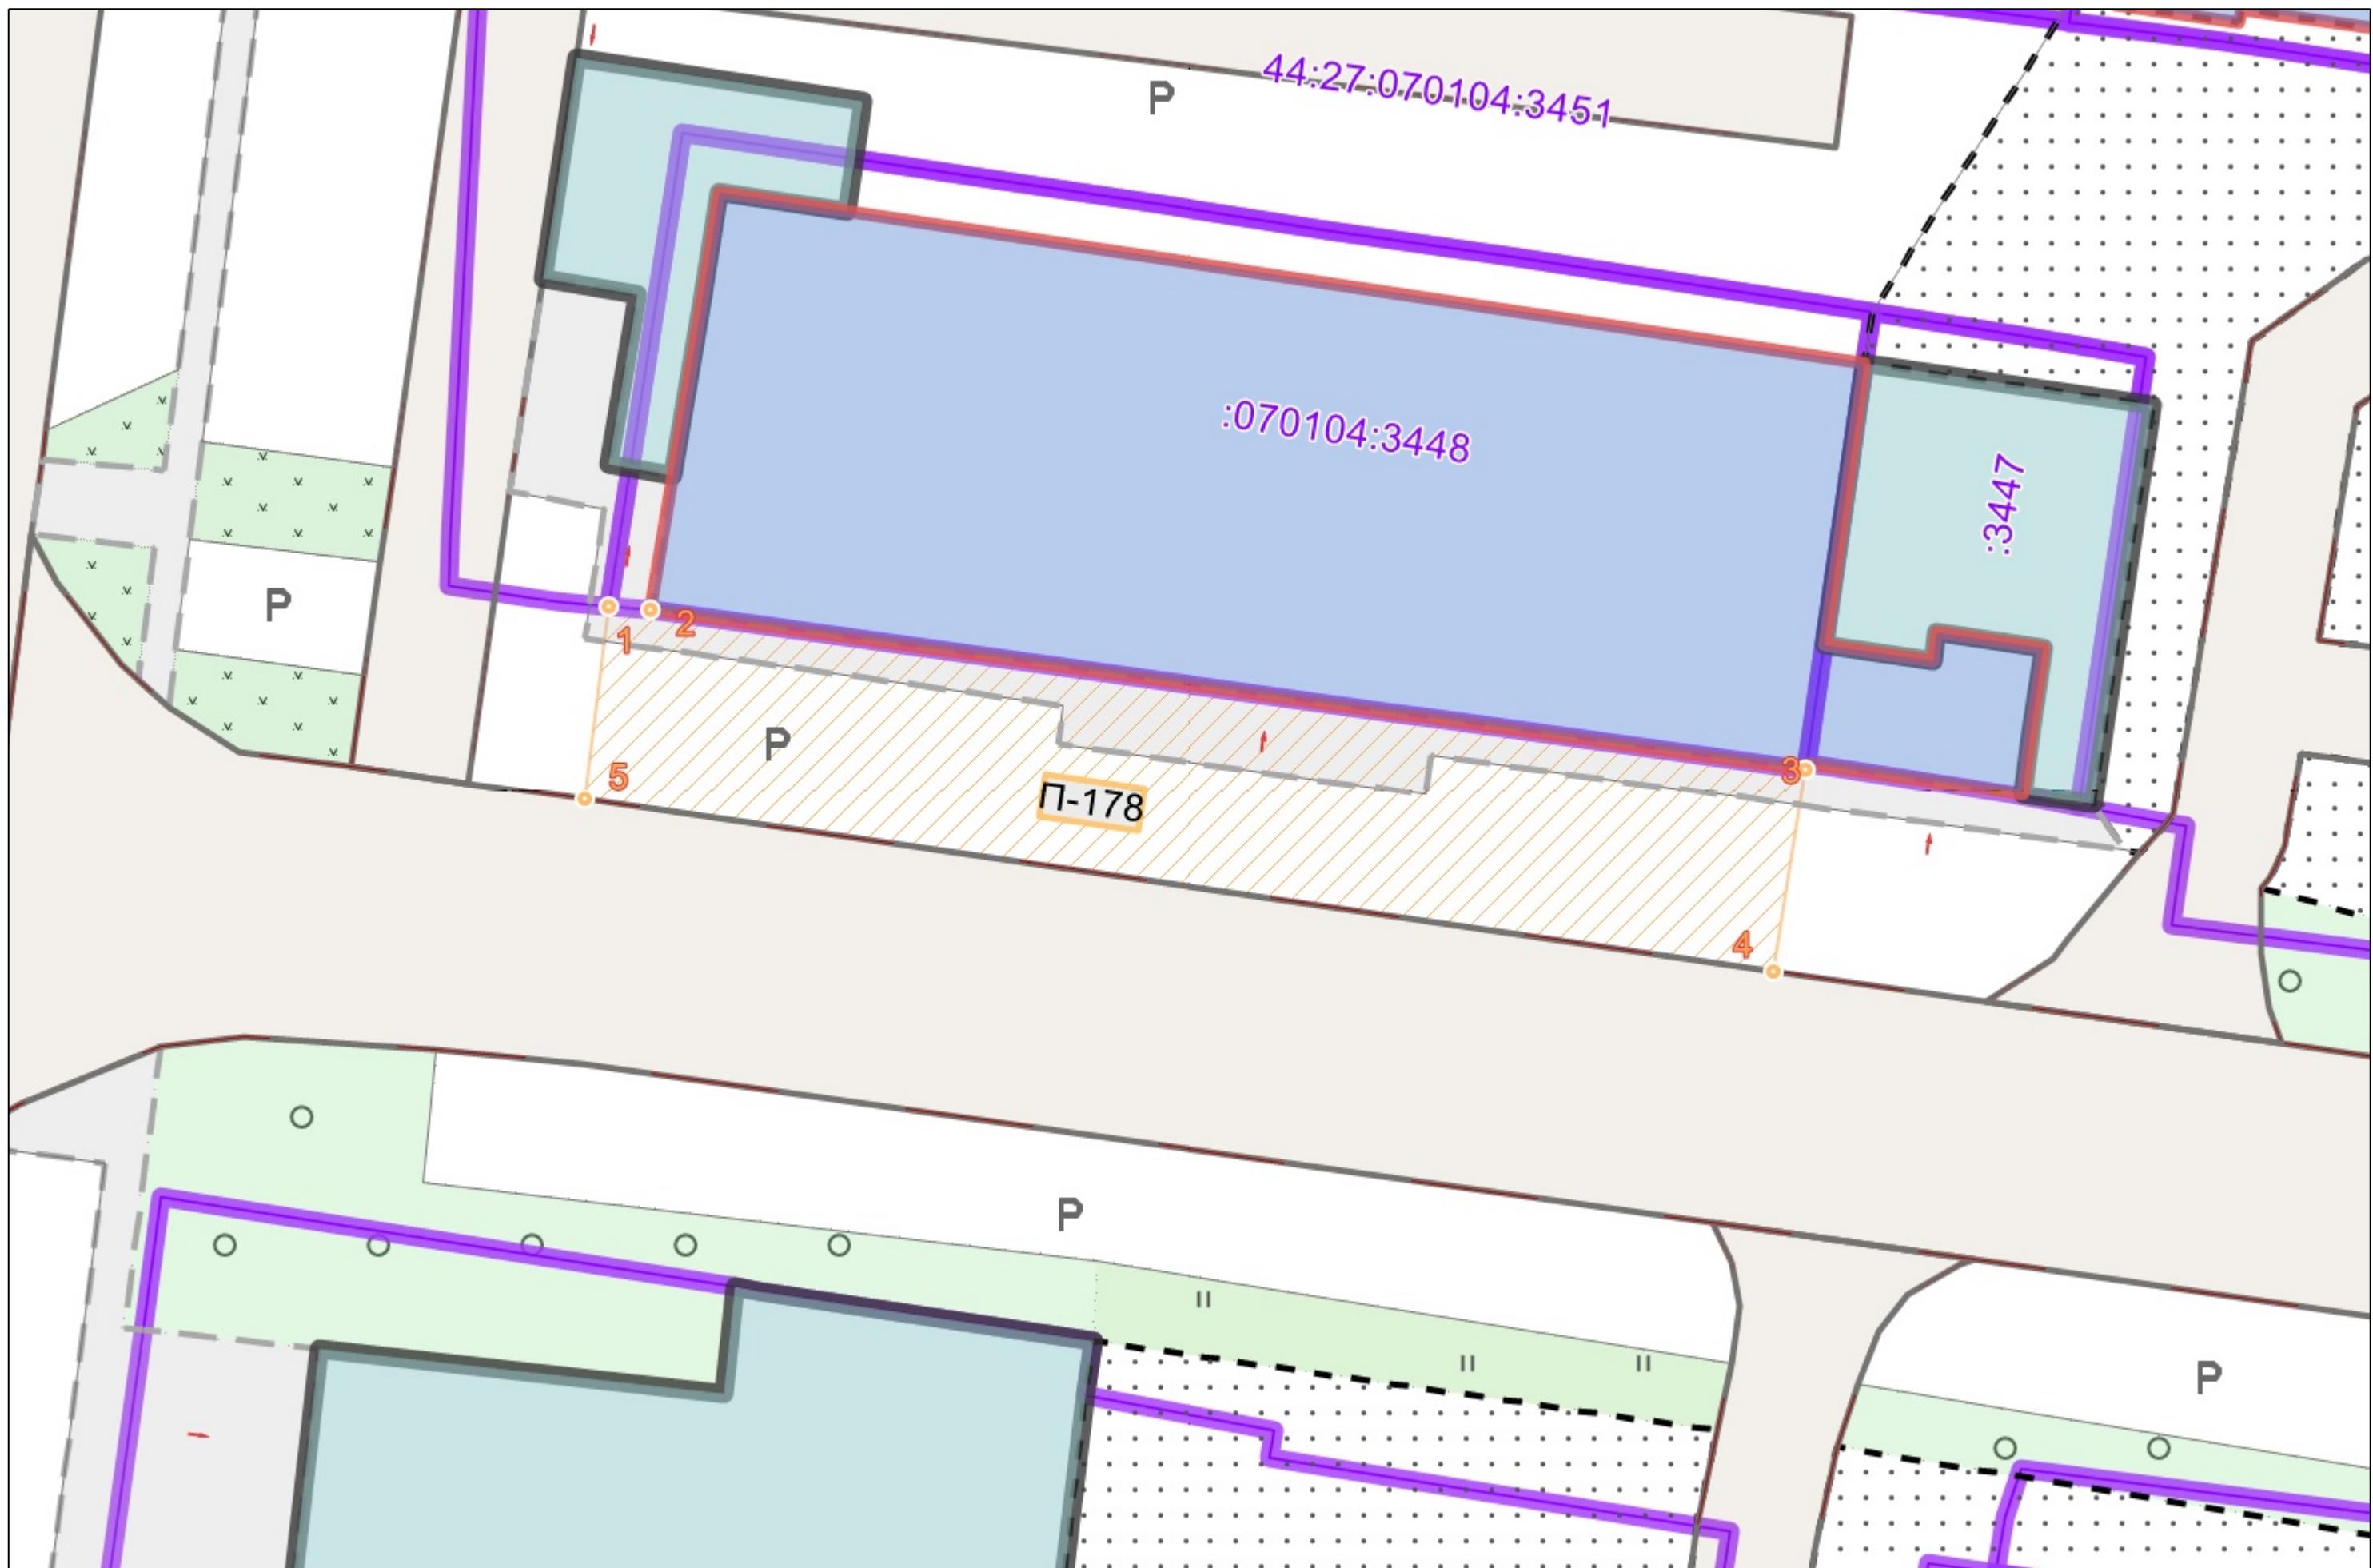

1:1000

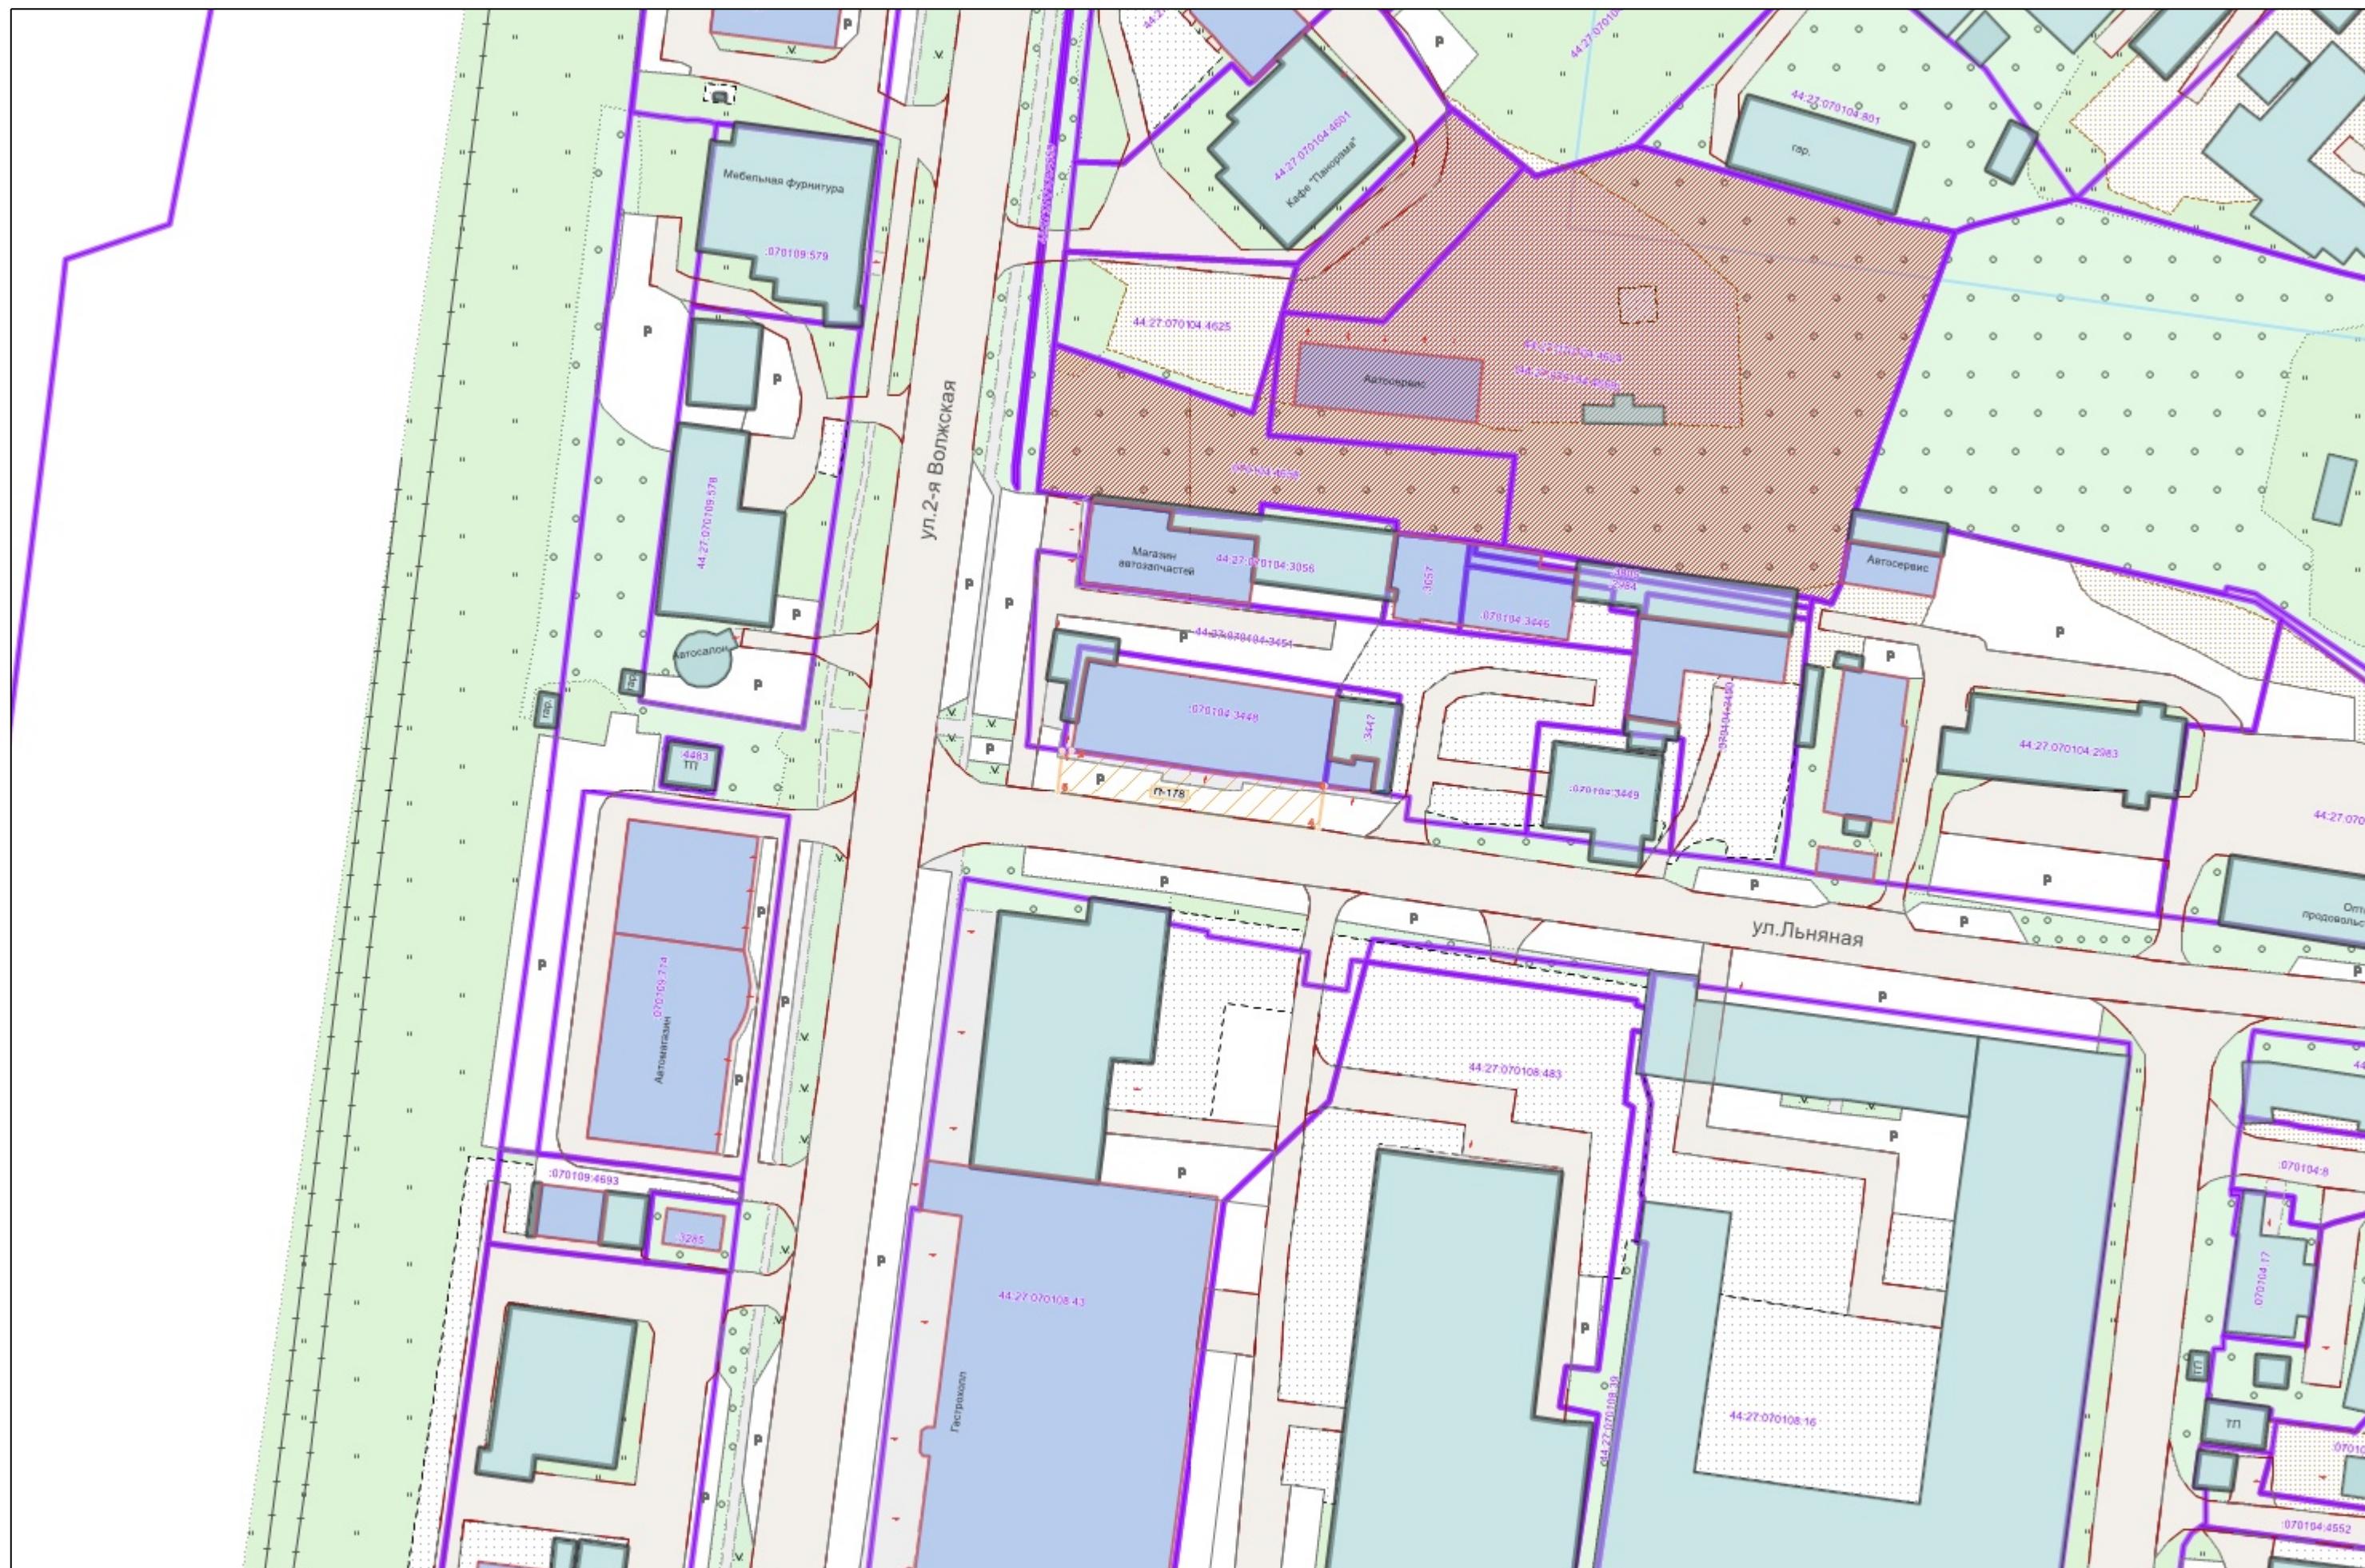

:

	
•1	
44:xx:xxxxxx:xx	(),
44:XX:XXxxXxX	
	
-----	,
	
