



АДМИНИСТРАЦИЯ ГОРОДА КОСТРОМЫ
НАЧАЛЬНИК УПРАВЛЕНИЯ БЛАГОУСТРОЙСТВА
АДМИНИСТРАЦИИ ГОРОДА КОСТРОМЫ

РАСПОРЯЖЕНИЕ

№ 80-р

15.12.2025

Об утверждении схемы границ прилегающей территории к земельному участку с кадастровым номером 44:27:070108:483 местоположение которого установлено относительно ориентира, расположенного в границах участка. Почтовый адрес ориентира: Российская Федерация, Костромская область, город Кострома, улица Волжская 2-я, дом 7

В соответствии с Законом Костромской области от 16 июля 2018 года № 420-6-ЗКО «О содержании правил благоустройства территории муниципального образования Костромской области и порядке определения границ прилегающих территорий», приказом Комитета архитектуры и градостроительства Костромской области от 8 февраля 2024 года № 2 «Об утверждении формы схемы границ прилегающей территории, требований к ее подготовке, к точности и методам определения координат характерных точек границ прилегающей территории», решением Думы города Костромы от 25 апреля 2013 года № 60 «Об утверждении Правил благоустройства территории города Костромы», руководствуясь Положением об Управлении благоустройства Администрации города Костромы, утвержденным решением Думы города Костромы от 27 октября 2022 года № 187,

ОБЯЗЫВАЮ:

1. Утвердить прилагаемую схему границ прилегающей территории к земельному участку с кадастровым номером 44:27:070108:483, местоположение которого установлено относительно ориентира, расположенного в границах участка. Почтовый адрес ориентира: Российская Федерация, Костромская область, город Кострома, улица Волжская 2-я, дом 7.

2. Настоящее распоряжение подлежит официальному опубликованию и размещению на официальном сайте Администрации города Костромы в информационно-телекоммуникационной сети Интернет.

Начальник Управления

Т.А. Подойницына



« 15 » _____ 2025 . 80-

1.

):

-299

(

, , ,
2-, .7

2.

, 44:27:070108:483

3.

()

,

,

,

,

4.

: 322.4

(.)

5.

:

6.

()

),

7.

(-

() 62.7 . .),


0

.,


,

. . 62.7

		, (
			Y
1	2	3	
-299/1	289 018.53	1 216 235.43	
-299/2	289 011.72	1 216 281.82	
-299/3	289 006.01	1 216 280.96	
-299/4	289 005.42	1 216 280.10	
-299/5	289 011.30	1 216 234.23	

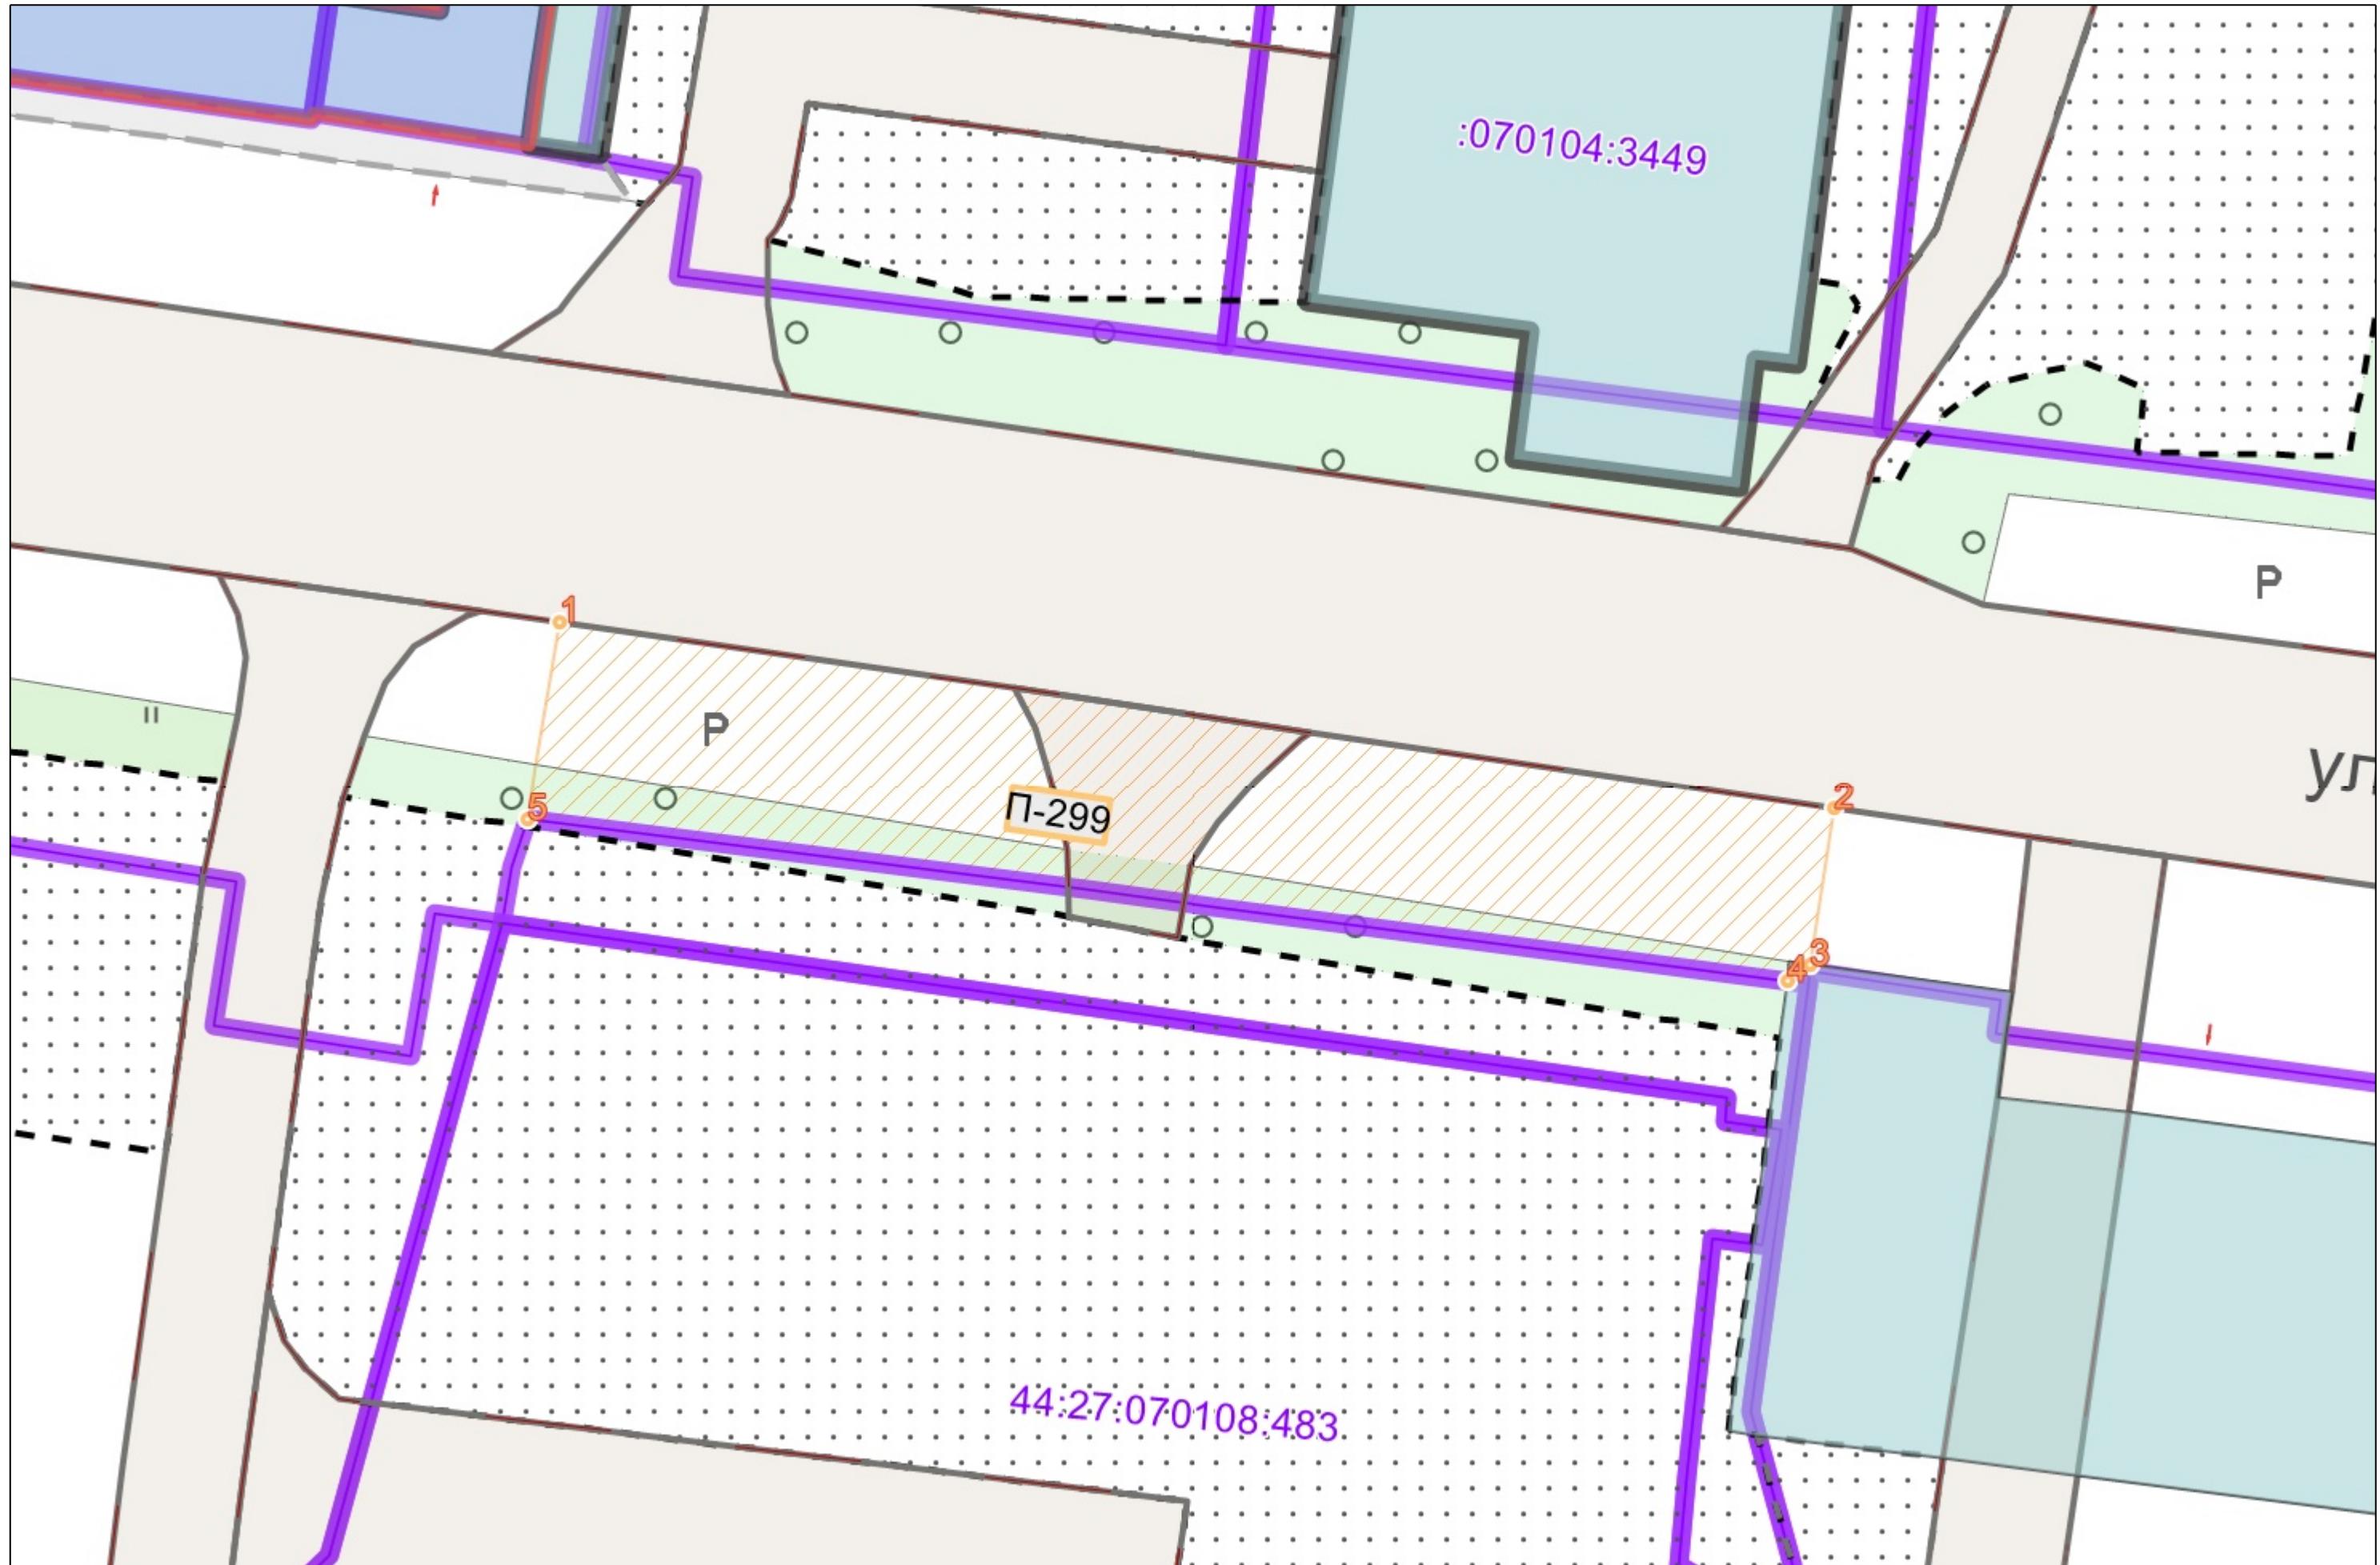

1:1000

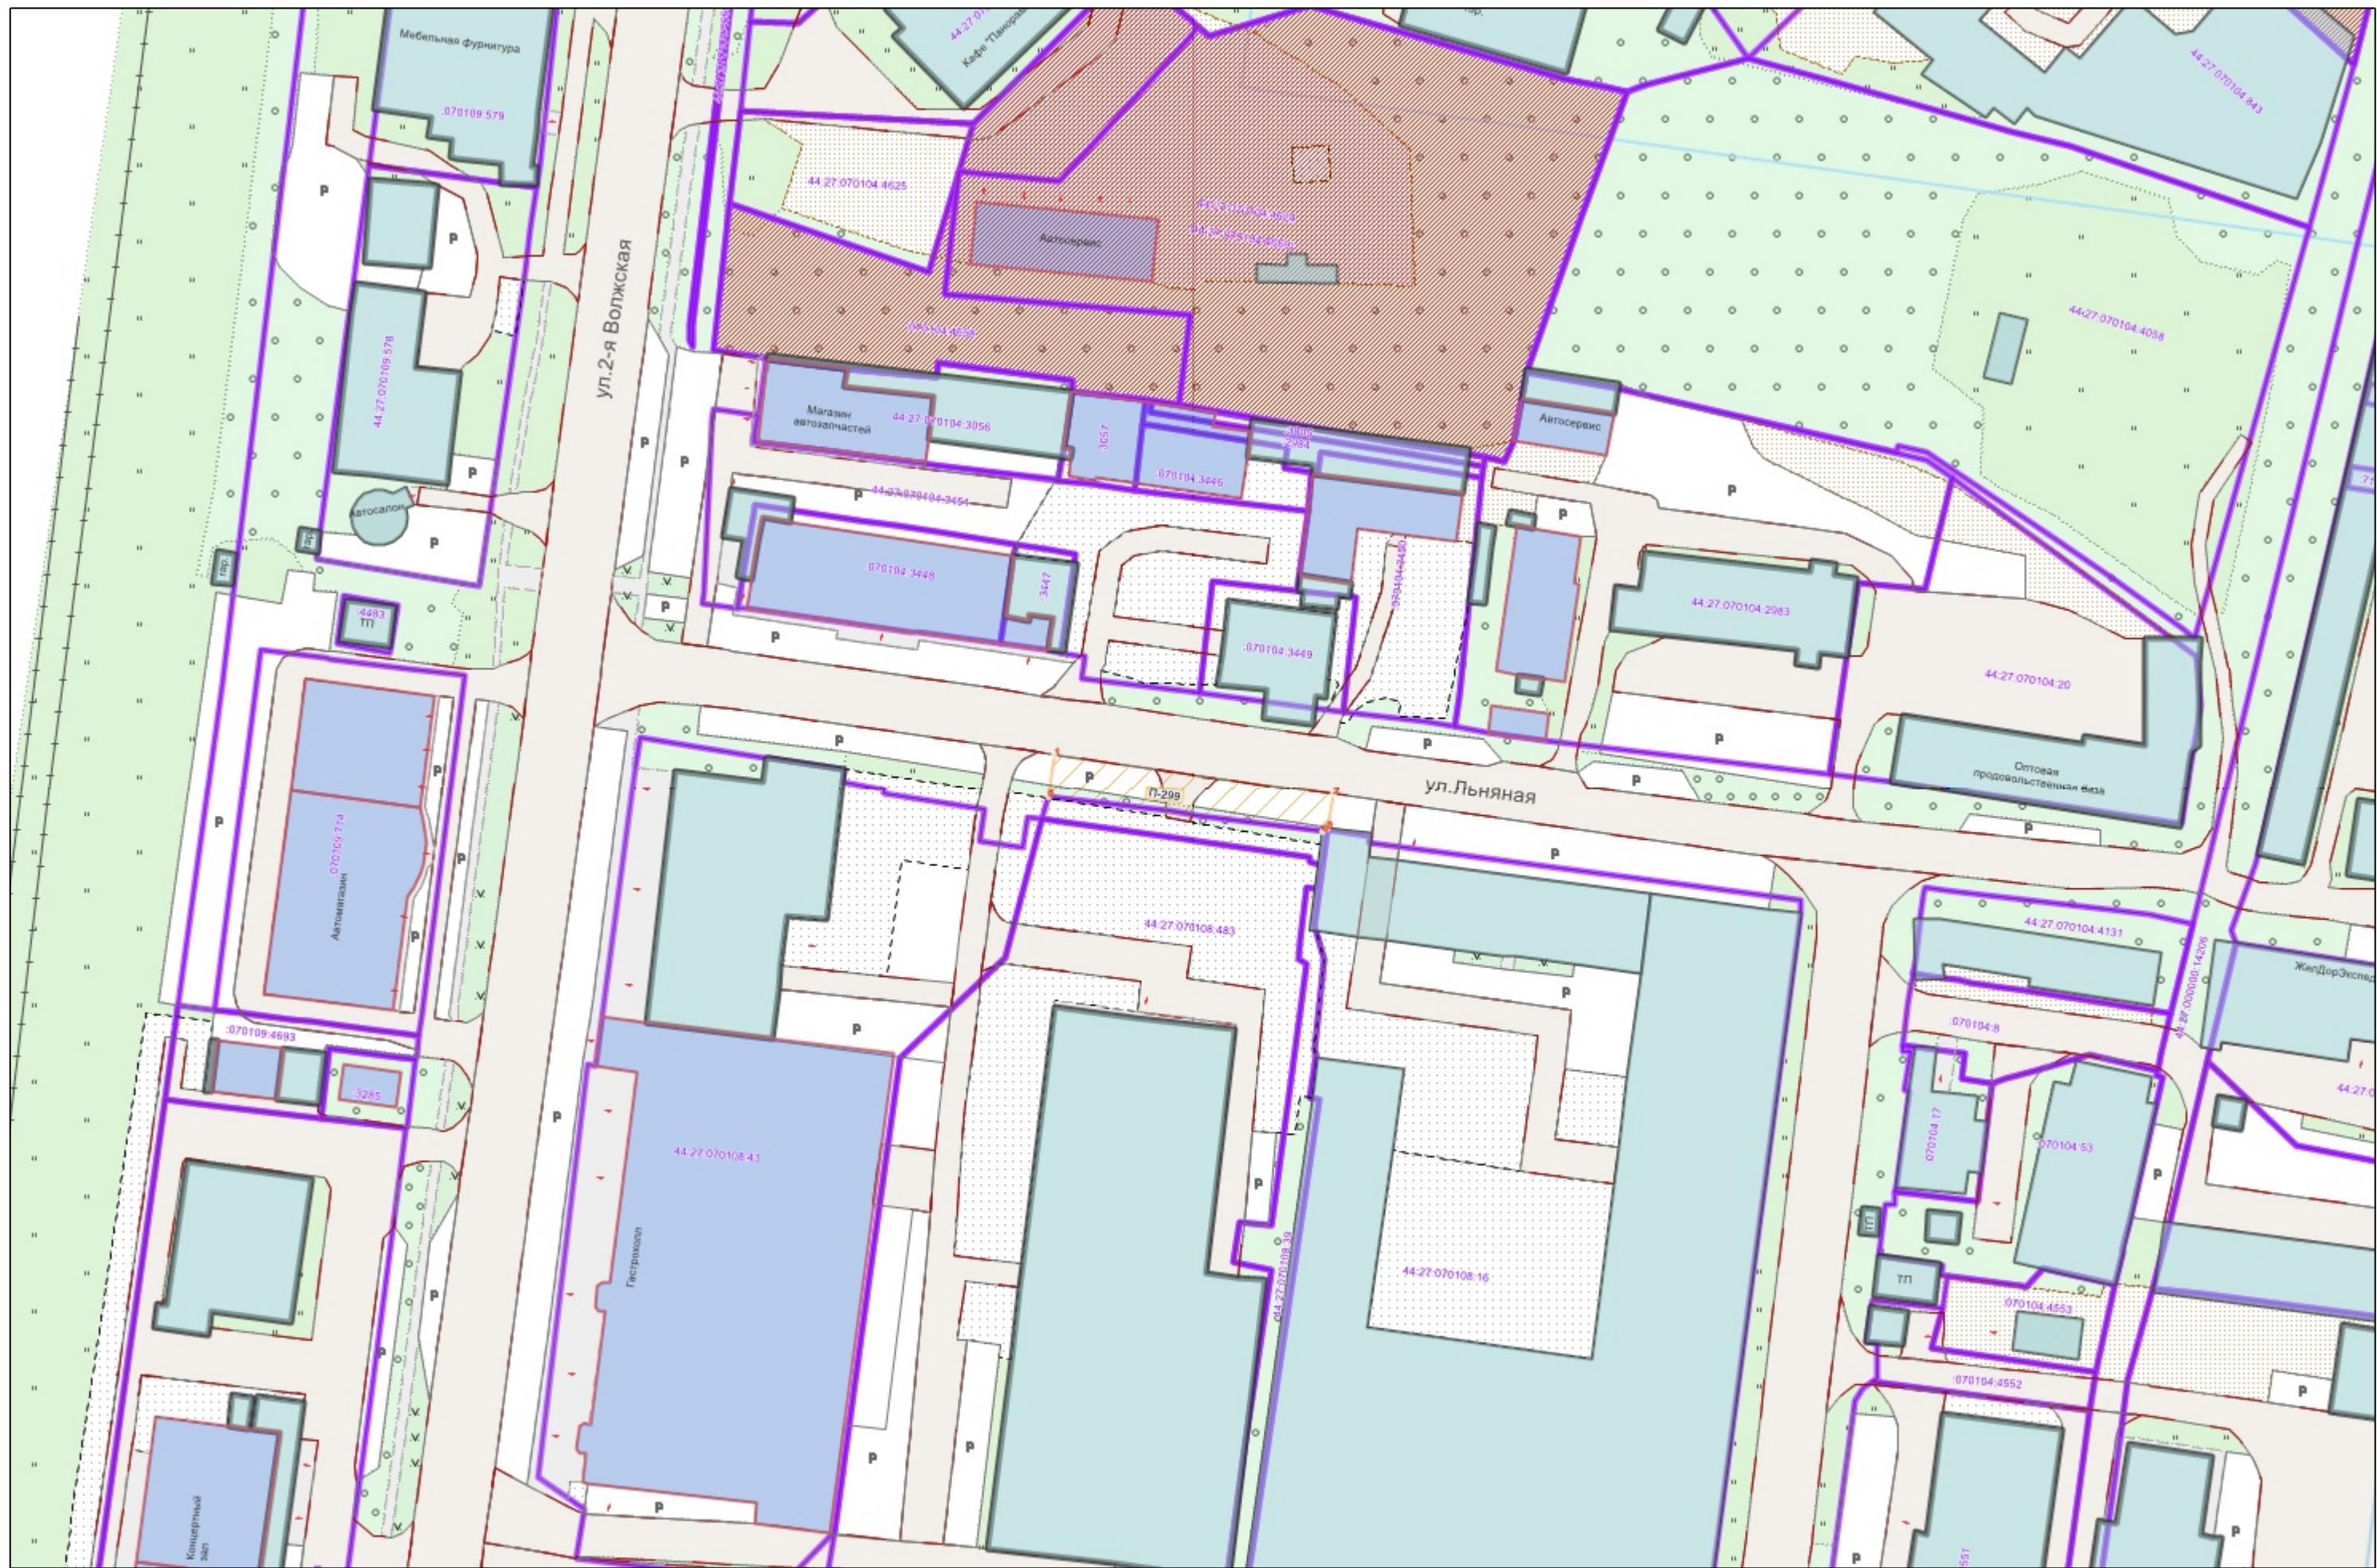

:

	
•1	
44:xx:xxxxxx:xx	(),
44:XX:XXxxXxX	
	
-----	,
	
	
	
