



АДМИНИСТРАЦИЯ ГОРОДА КОСТРОМЫ
НАЧАЛЬНИК УПРАВЛЕНИЯ БЛАГОУСТРОЙСТВА
АДМИНИСТРАЦИИ ГОРОДА КОСТРОМЫ

РАСПОРЯЖЕНИЕ

№ 105-p

25.12.2025

Об утверждении схемы границ прилегающей территории к земельному участку с кадастровым номером 44:27:070109:1, местоположение которого установлено относительно ориентира, расположенного в границах участка. Почтовый адрес ориентира: Костромская область, город Кострома, улица Волжская 2-я, дом 10б.

В соответствии с Законом Костромской области от 16 июля 2018 года № 420-6-ЗКО «О содержании правил благоустройства территории муниципального образования Костромской области и порядке определения границ прилегающих территорий», приказом Комитета архитектуры и градостроительства Костромской области от 8 февраля 2024 года № 2 «Об утверждении формы схемы границ прилегающей территории, требований к ее подготовке, к точности и методам определения координат характерных точек границ прилегающей территории», решением Думы города Костромы от 25 апреля 2013 года № 60 «Об утверждении Правил благоустройства территории города Костромы», руководствуясь Положением об Управлении благоустройства Администрации города Костромы, утвержденным решением Думы города Костромы от 27 октября 2022 года № 187,

ОБЯЗЫВАЮ:

1. Утвердить прилагаемую схему границ прилегающей территории к земельному участку с кадастровым номером 44:27:070109:1, местоположение которого установлено относительно ориентира, расположенного в границах участка. Почтовый адрес ориентира: Костромская область, город Кострома, улица Волжская 2-я, дом 106.
 2. Настоящее распоряжение подлежит официальному опубликованию и размещению на официальном сайте Администрации города Костромы в информационно-телекоммуникационной сети Интернет.

Начальник Управления

Т.А. Подойницына



« 25 » 2025 . 105-

1.

):

-223

(

2.

, 2-, 10 .

3.

44:27:070109:1

()

4.

: 3710.7

(.)

5.

,

:

(

, ,

, , ,

,

,

,

);

6.

(

()

),

7.

(

-

(

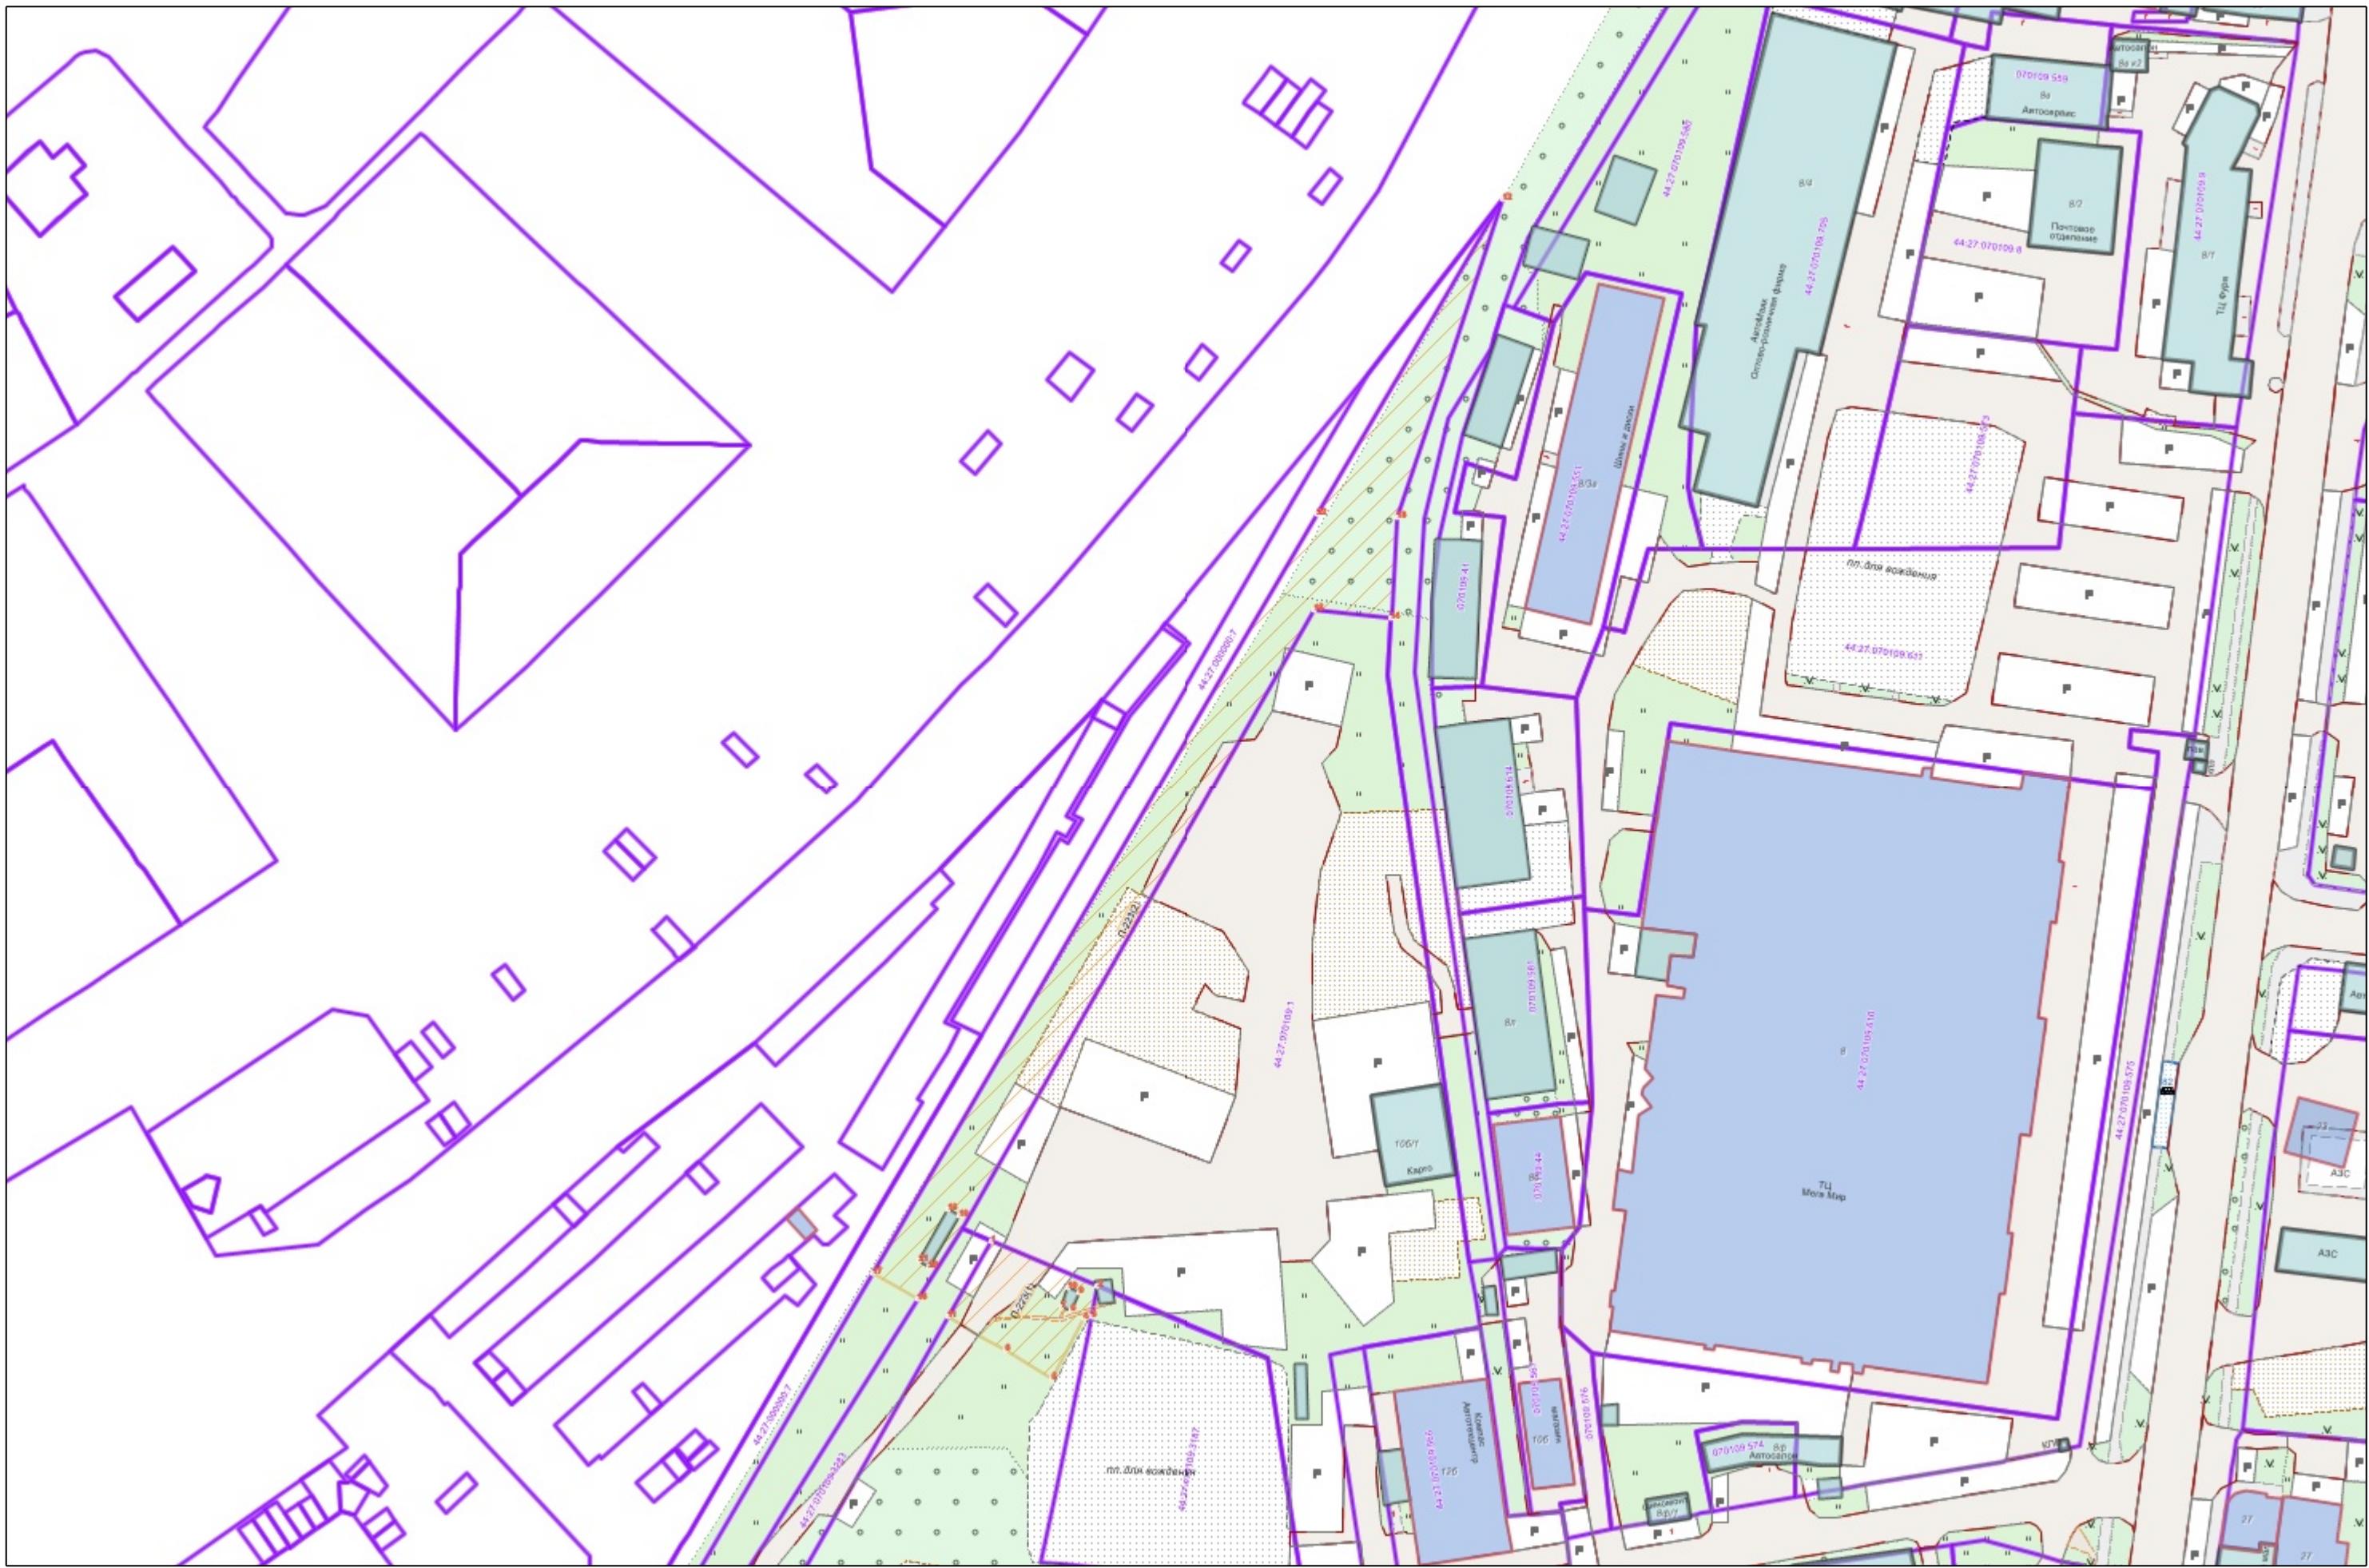
0

2667.0


. .),

. . 2667.0





| | , () | |
|---------|------------|--------------|
| | | Y |
| 1 | 2 | 3 |
| -223/1 | 288 238.76 | 1 215 778.34 |
| -223/2 | 288 228.77 | 1 215 801.94 |
| -223/3 | 288 221.70 | 1 215 800.76 |
| -223/4 | 288 221.53 | 1 215 799.06 |
| -223/5 | 288 207.84 | 1 215 791.93 |
| -223/6 | 288 214.10 | 1 215 781.42 |
| -223/7 | 288 224.10 | 1 215 794.03 |
| -223/8 | 288 223.19 | 1 215 796.36 |
| -223/9 | 288 227.25 | 1 215 797.96 |
| -223/10 | 288 228.17 | 1 215 795.62 |
| -223/11 | 288 221.70 | 1 215 768.64 |
| -223/12 | 288 473.84 | 1 215 893.75 |
| -223/13 | 288 402.13 | 1 215 870.09 |
| -223/14 | 288 379.46 | 1 215 868.64 |
| -223/15 | 288 381.31 | 1 215 851.46 |
| -223/16 | 288 225.78 | 1 215 761.80 |
| -223/17 | 288 231.56 | 1 215 751.68 |
| -223/18 | 288 245.80 | 1 215 768.65 |
| -223/19 | 288 244.36 | 1 215 771.07 |
| -223/20 | 288 233.01 | 1 215 764.34 |
| -223/21 | 288 234.44 | 1 215 761.92 |
| -223/22 | 288 402.87 | 1 215 852.08 |



1:1000

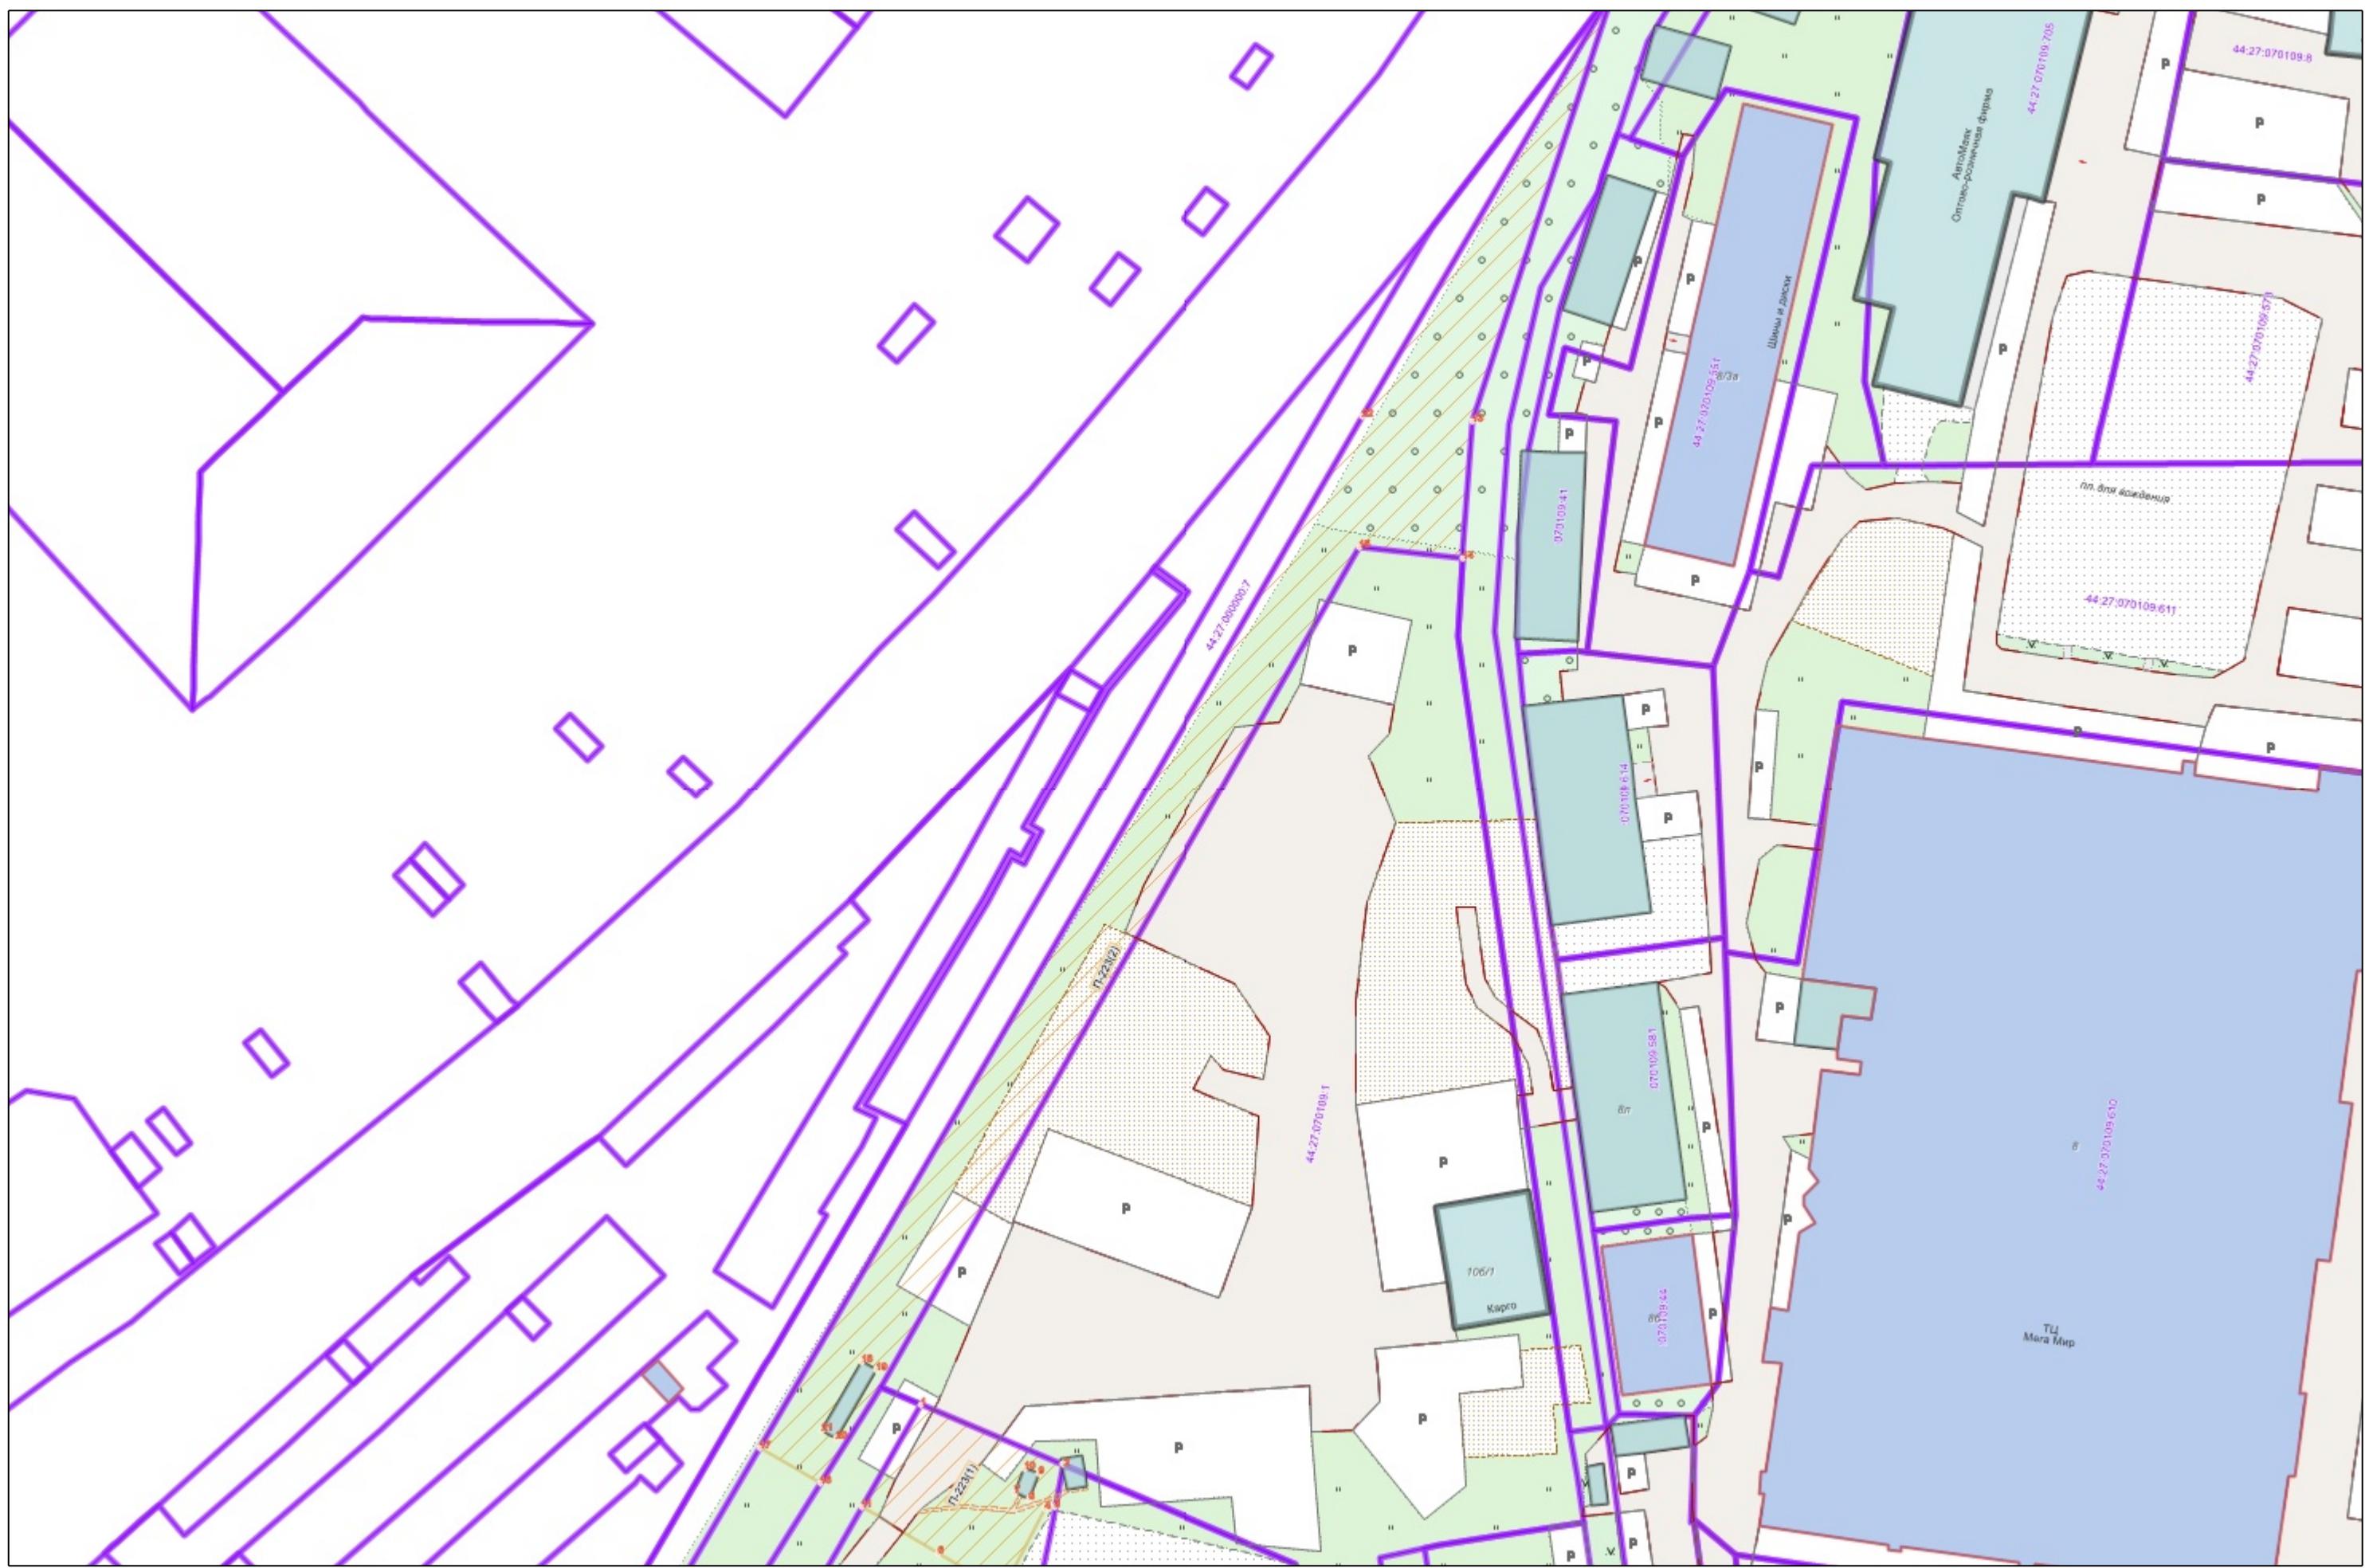

:
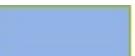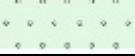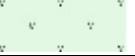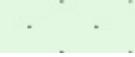
| | |
|--|------|
|  | |
| •1 | |
| 44:xx:xxxxxx:xx | (), |
| 44:XX:XXxxXxX | |
|  | |
| ----- | , |
|  | |
|  | |
|  | |
|  | |
|  | |
|  | |