



**АДМИНИСТРАЦИЯ ГОРОДА КОСТРОМЫ
НАЧАЛЬНИК УПРАВЛЕНИЯ БЛАГОУСТРОЙСТВА**

РАСПОРЯЖЕНИЕ

28.01.2026

№ 4 -р

Об утверждении схемы границ прилегающей территории к земельному участку с кадастровым номером 44:27:070110:31, местоположение которого установлено относительно ориентира, расположенного в границах участка.

Почтовый адрес ориентира: Костромская область, город Кострома, улица Сутырина, в районе дома 2а.

В соответствии с Законом Костромской области от 16 июля 2018 года № 420-6-ЗКО «О содержании правил благоустройства территории муниципального образования Костромской области и порядке определения границ прилегающих территорий», приказом Комитета архитектуры и градостроительства Костромской области от 8 февраля 2024 года № 2 «Об утверждении формы схемы границ прилегающей территории, требований к ее подготовке, к точности и методам определения координат характерных точек границ прилегающей территории», решением Думы города Костромы от 25 апреля 2013 года № 60 «Об утверждении Правил благоустройства территории города Костромы», руководствуясь Положением об Управлении благоустройства Администрации города Костромы, утвержденным решением Думы города Костромы от 27 октября 2022 года № 187,

ОБЯЗАЮ:

1. Утвердить прилагаемую схему границ прилегающей территории к земельному участку с кадастровым номером 44:27:070110:31, местоположение которого установлено относительно ориентира, расположенного в границах участка. Почтовый адрес ориентира: Костромская область, г Кострома, улица Сутырина, в районе дома 2а.

2. Настоящее распоряжение подлежит официальному опубликованию и размещению на официальном сайте Администрации города Костромы в информационно-телекоммуникационной сети Интернет.

Начальник Управления

Т.А. Подойницына



1.

):

-316

(

,

.

:

,

2

2.

,

,

44:27:070110:31

3.

()

,

,

,

,

:

"

",

:

7604341380, : 1187627009503

4.

: 148.8

(.)

5.

,

:

,

()

6.

(

),

7.

(0.0 . .),

. . 0.0


-

0


.,

,

		, (
			Y
1	2	3	
-316/1	288 464.78	1 216 190.83	
-316/2	288 463.03	1 216 212.12	
-316/3	288 460.82	1 216 210.90	
-316/4	288 455.88	1 216 211.05	
-316/5	288 457.76	1 216 189.95	

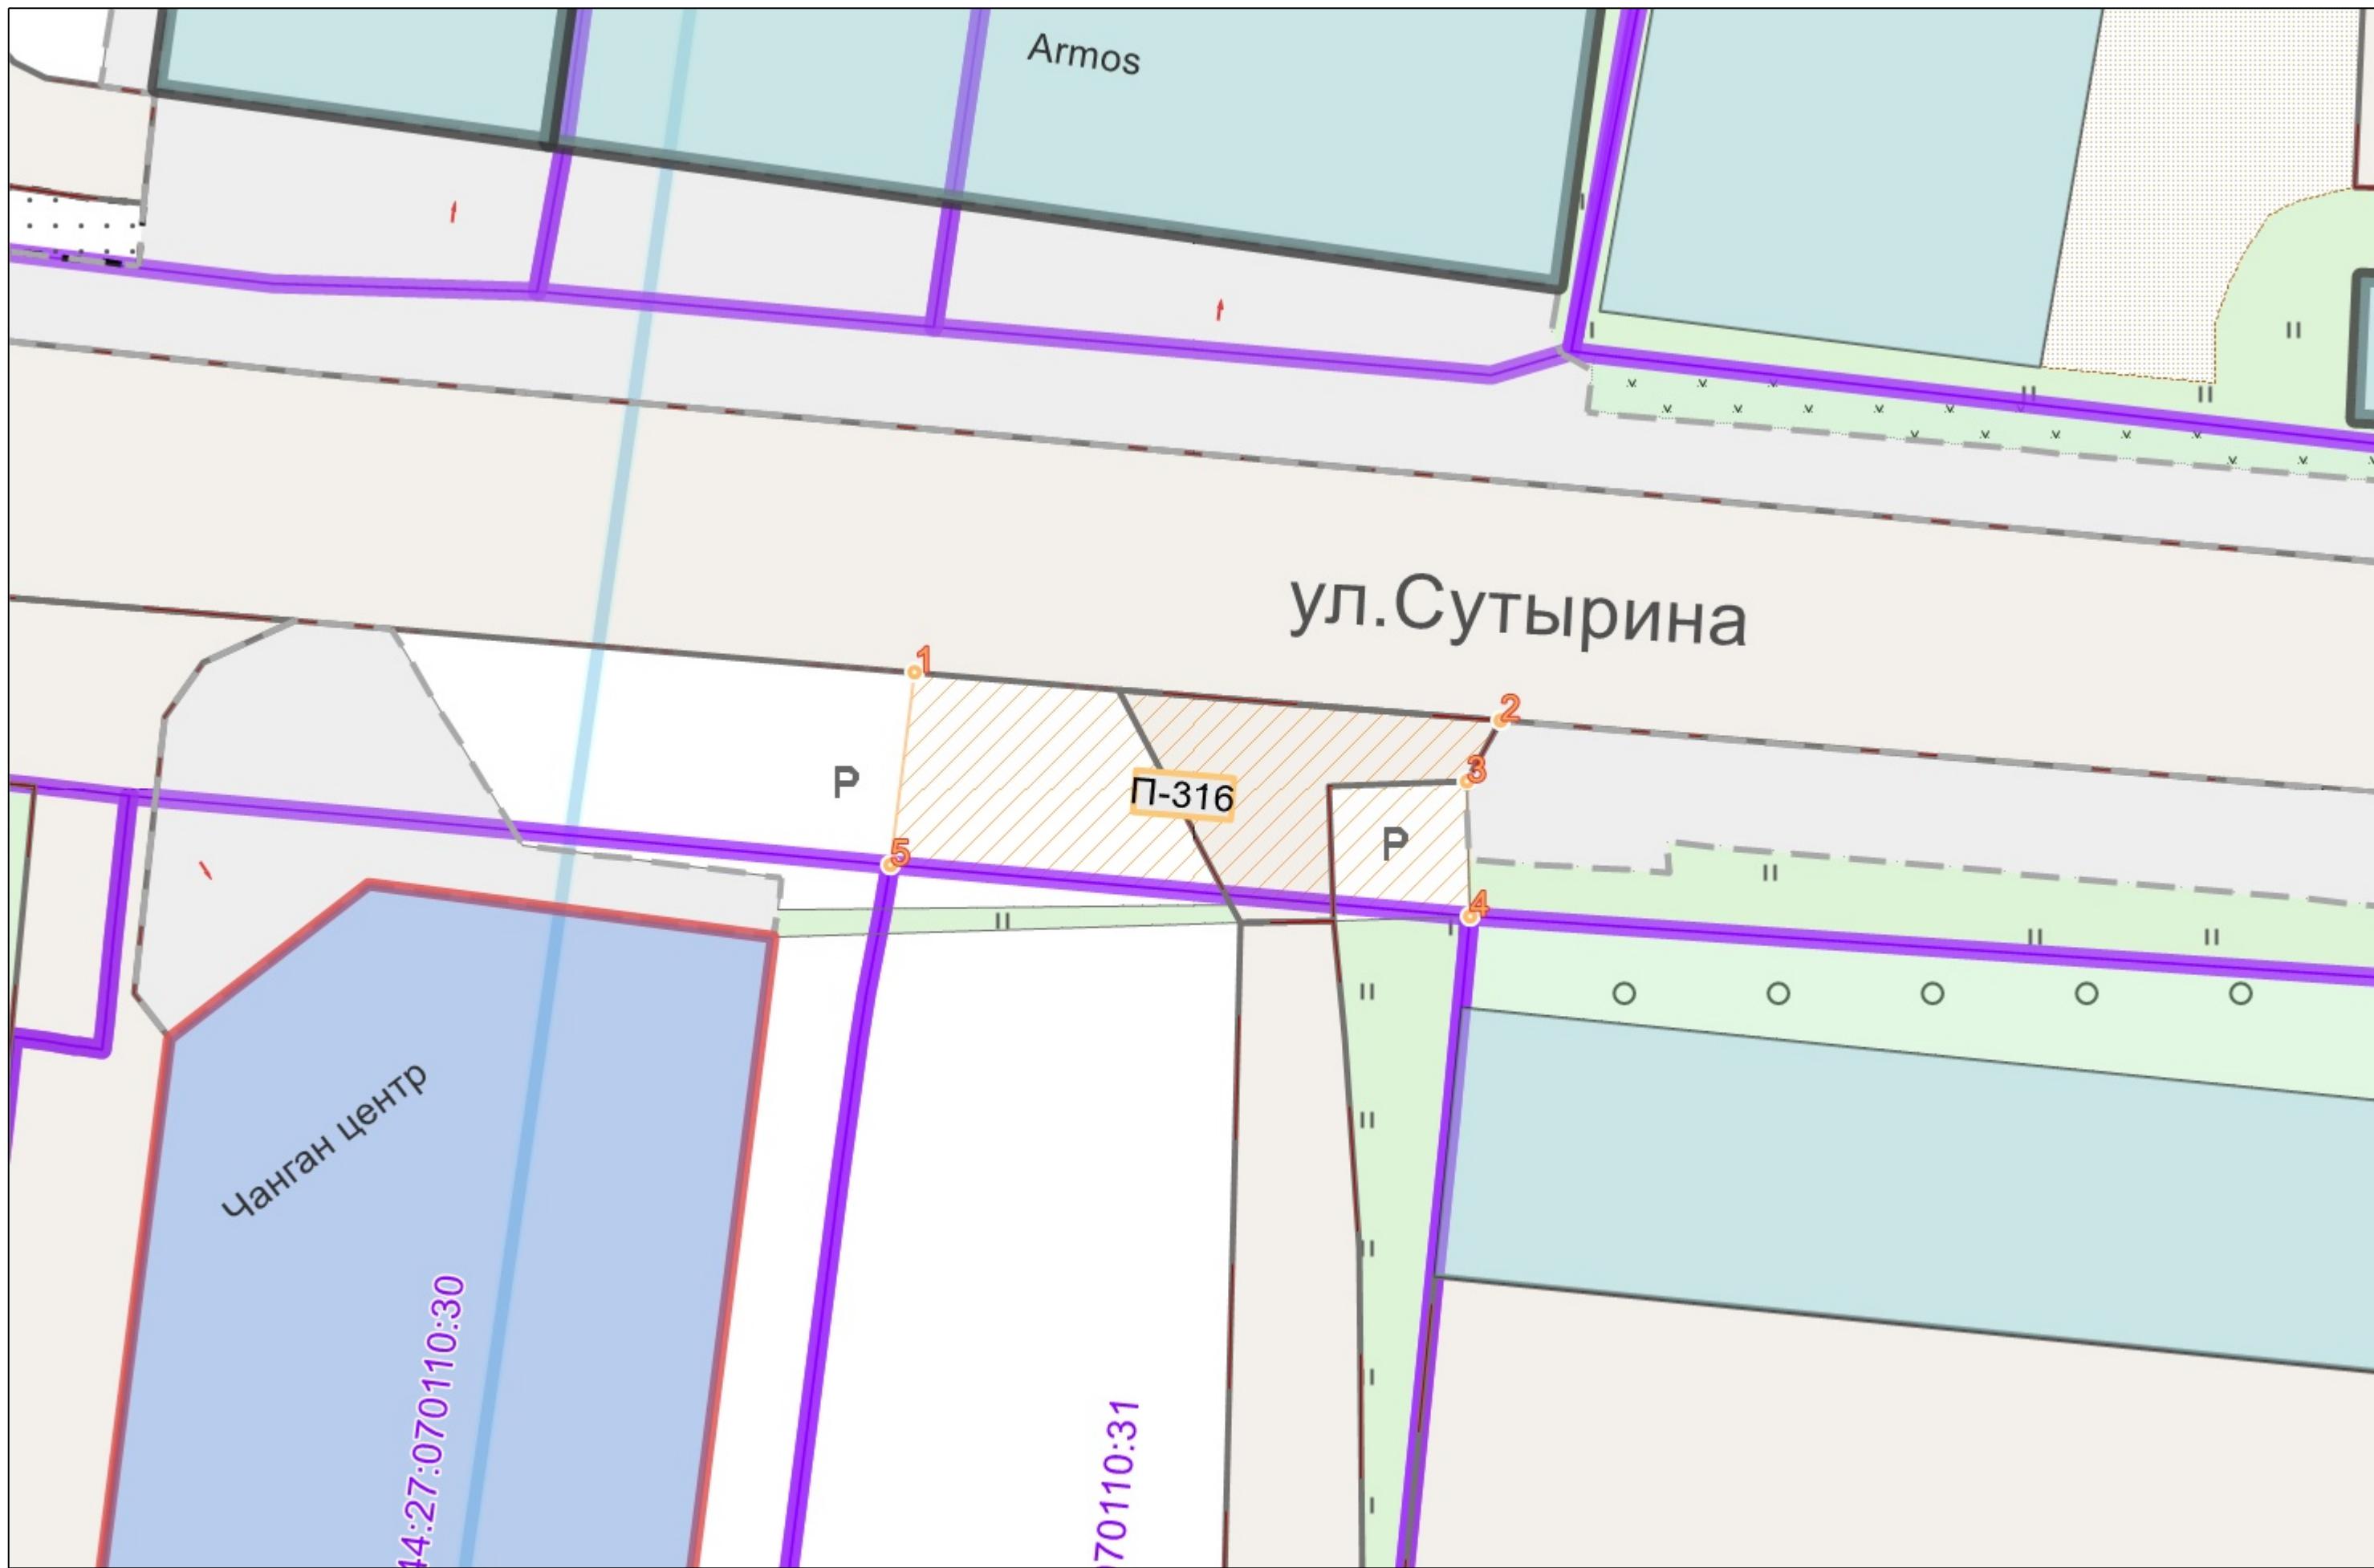

1:1000

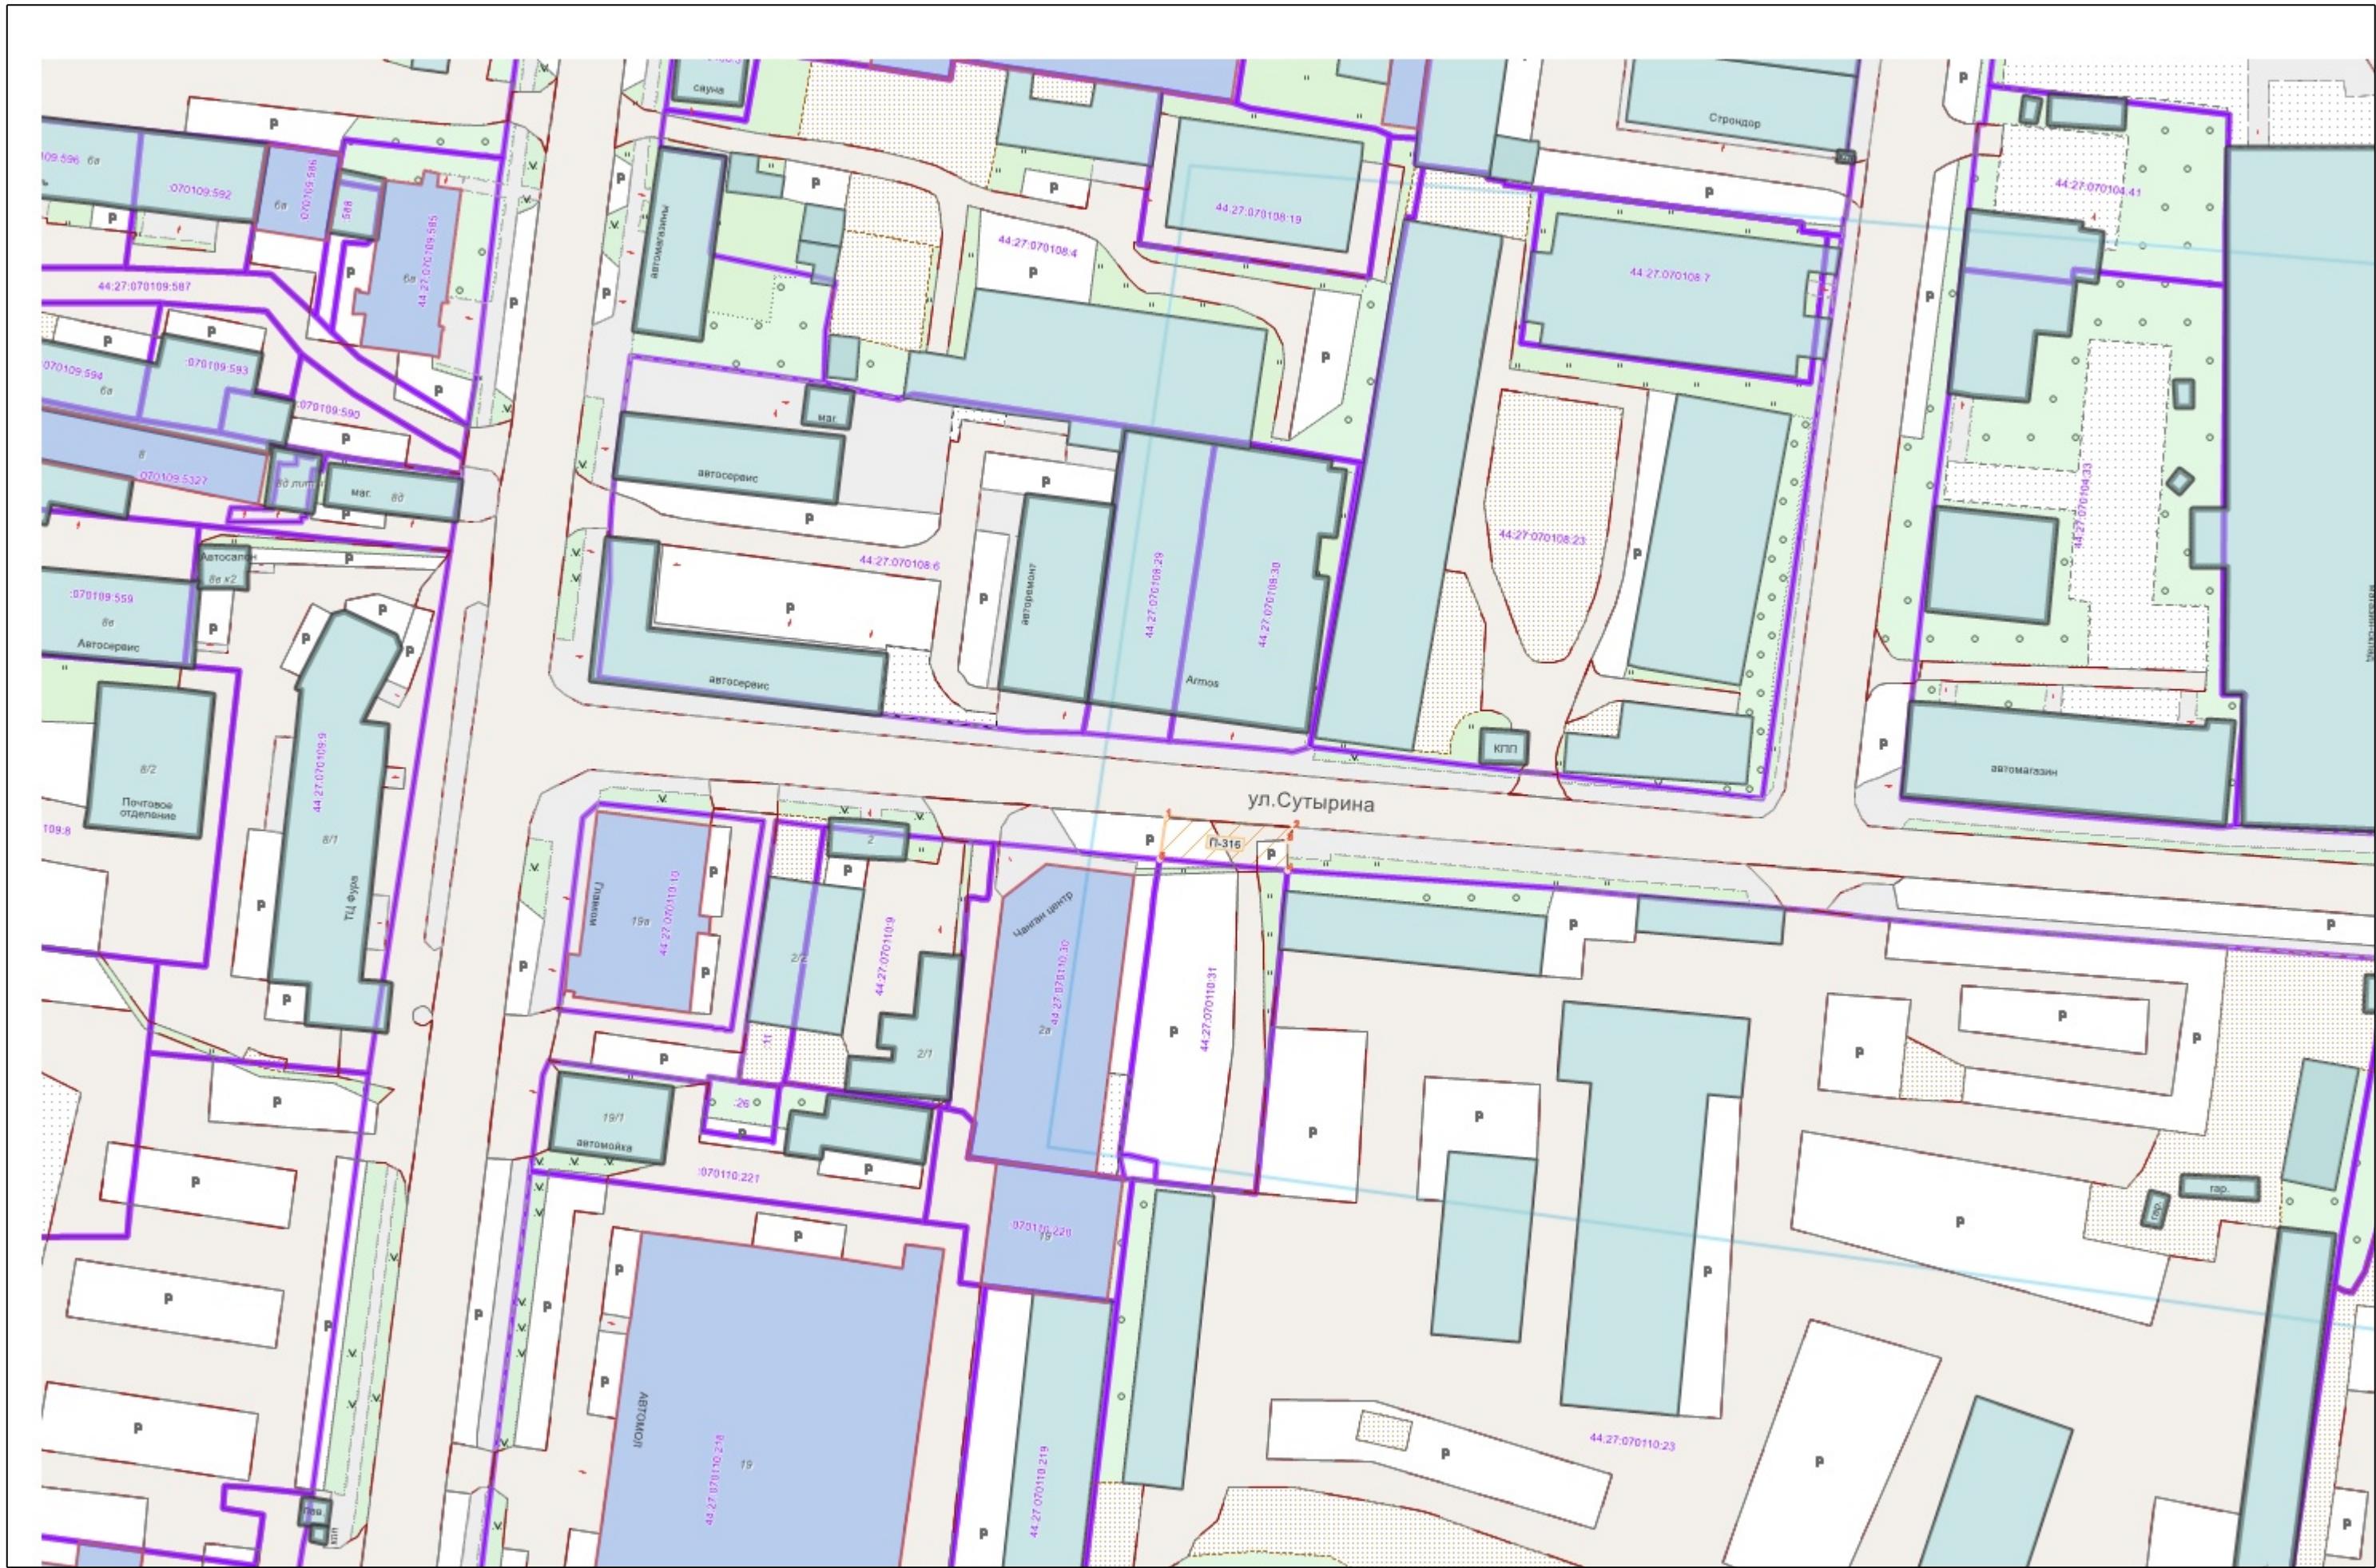

:

	
•1	
44:xx:xxxxxx:xx	(),
44:XX:XXxxXxX	
	
-----	,
	
