



АДМИНИСТРАЦИЯ ГОРОДА КОСТРОМЫ
НАЧАЛЬНИК УПРАВЛЕНИЯ БЛАГОУСТРОЙСТВА

РАСПОРЯЖЕНИЕ

28.01.2026

№ 8 -р

Об утверждении схемы границ прилегающей территории к земельному участку с кадастровым номером 44:27:070110:221, местоположение которого установлено относительно ориентира, расположенного в границах участка. Почтовый адрес ориентира: Костромская область, город Кострома, улица Волжская 2-я, дом 19.

В соответствии с Законом Костромской области от 16 июля 2018 года № 420-6-ЗКО «О содержании правил благоустройства территории муниципального образования Костромской области и порядке определения границ прилегающих территорий», приказом Комитета архитектуры и градостроительства Костромской области от 8 февраля 2024 года № 2 «Об утверждении формы схемы границ прилегающей территории, требований к ее подготовке, к точности и методам определения координат характерных точек границ прилегающей территории», решением Думы города Костромы от 25 апреля 2013 года № 60 «Об утверждении Правил благоустройства территории города Костромы», руководствуясь Положением об Управлении благоустройства Администрации города Костромы, утвержденным решением Думы города Костромы от 27 октября 2022 года № 187,

ОБЯЗАЮ:

- Утвердить прилагаемую схему границ прилегающей территории к земельному участку с кадастровым номером 44:27:070110:221, местоположение которого установлено относительно ориентира, расположенного в границах участка. Почтовый адрес ориентира: Костромская область, город Кострома, улица Волжская 2-я, дом 19.
- Настоящее распоряжение подлежит официальному опубликованию и размещению на официальном сайте Администрации города Костромы в информационно-телекоммуникационной сети Интернет.

Начальник Управления

Т.А. Подойницина



« 28 » _____ 2026 . 8-

1.

):

-248

(

2.

3.

()

2- , 19.

44:27:070110:221

1144401005484

4.

5.

: 91.8

(.)

6.

(_____)


),

7.


.. 0.0

(_____ 0 .., 0.0 . .),

		, (
			Y
1	2	3	
-248/1	288 431.75	1 216 085.43	
-248/2	288 433.41	1 216 090.44	
-248/3	288 424.52	1 216 088.89	
-248/4	288 422.03	1 216 087.62	
-248/5	288 408.66	1 216 085.93	
-248/6	288 407.92	1 216 082.59	

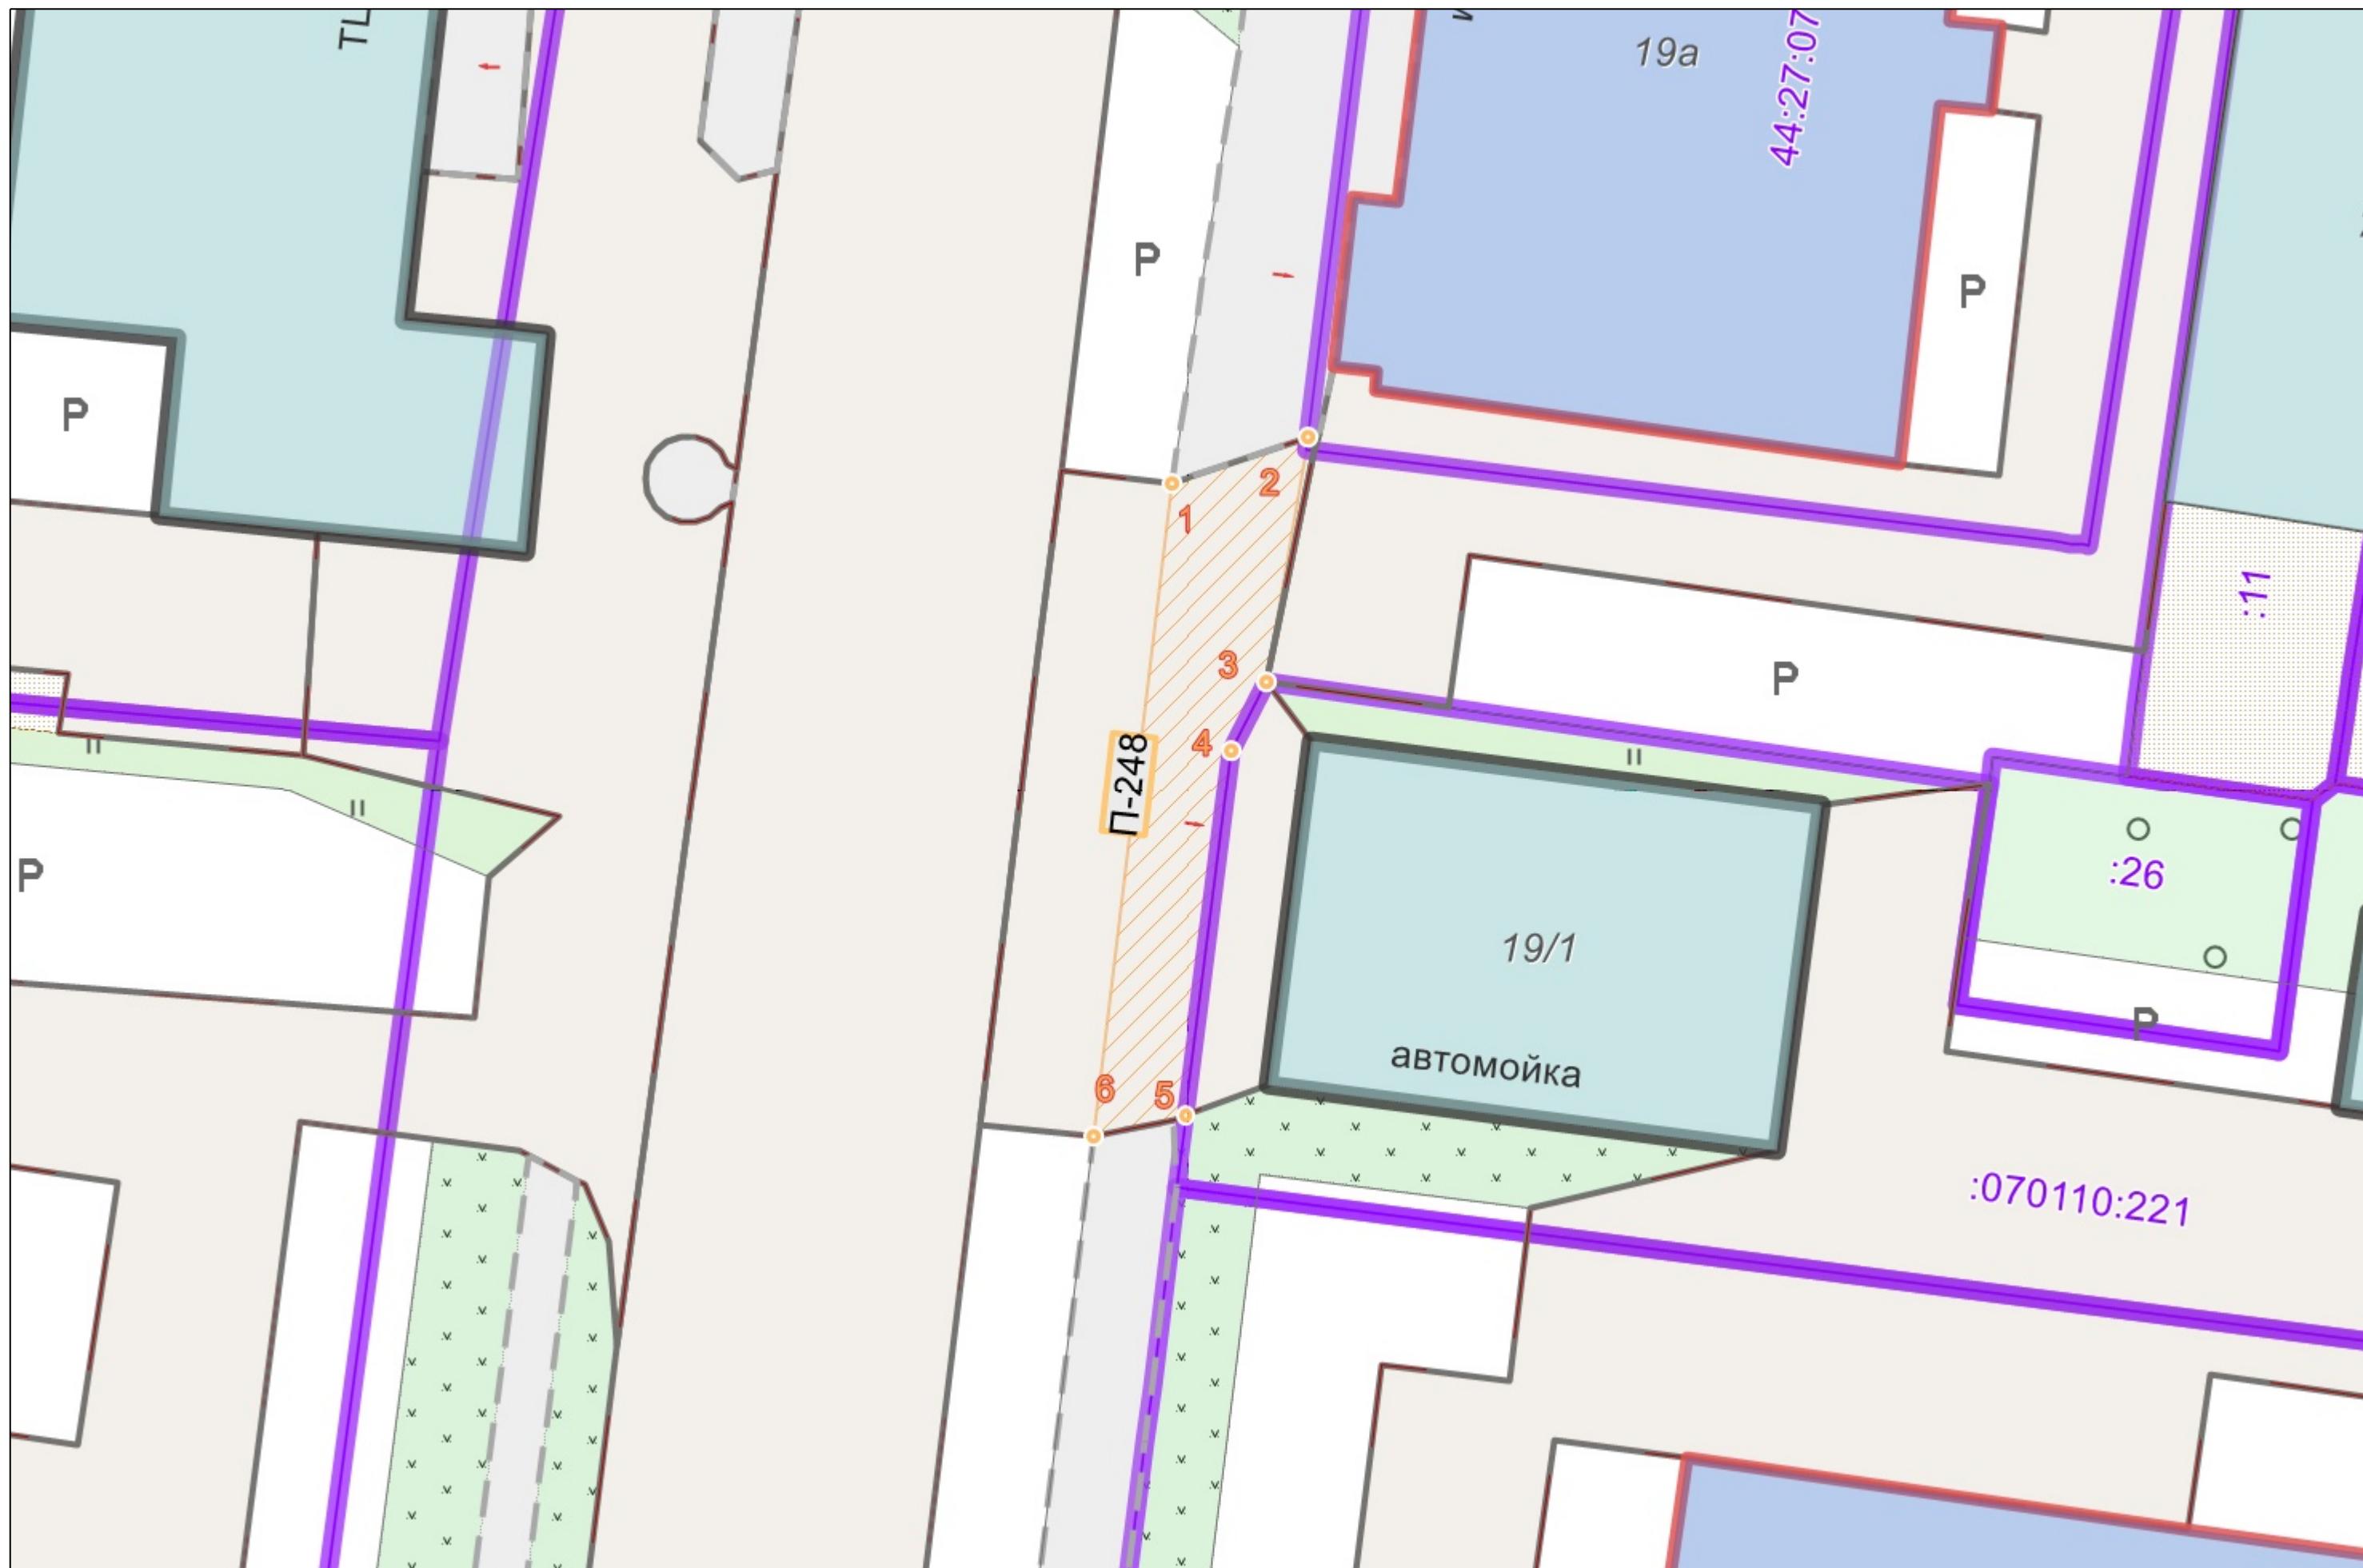

1:1000

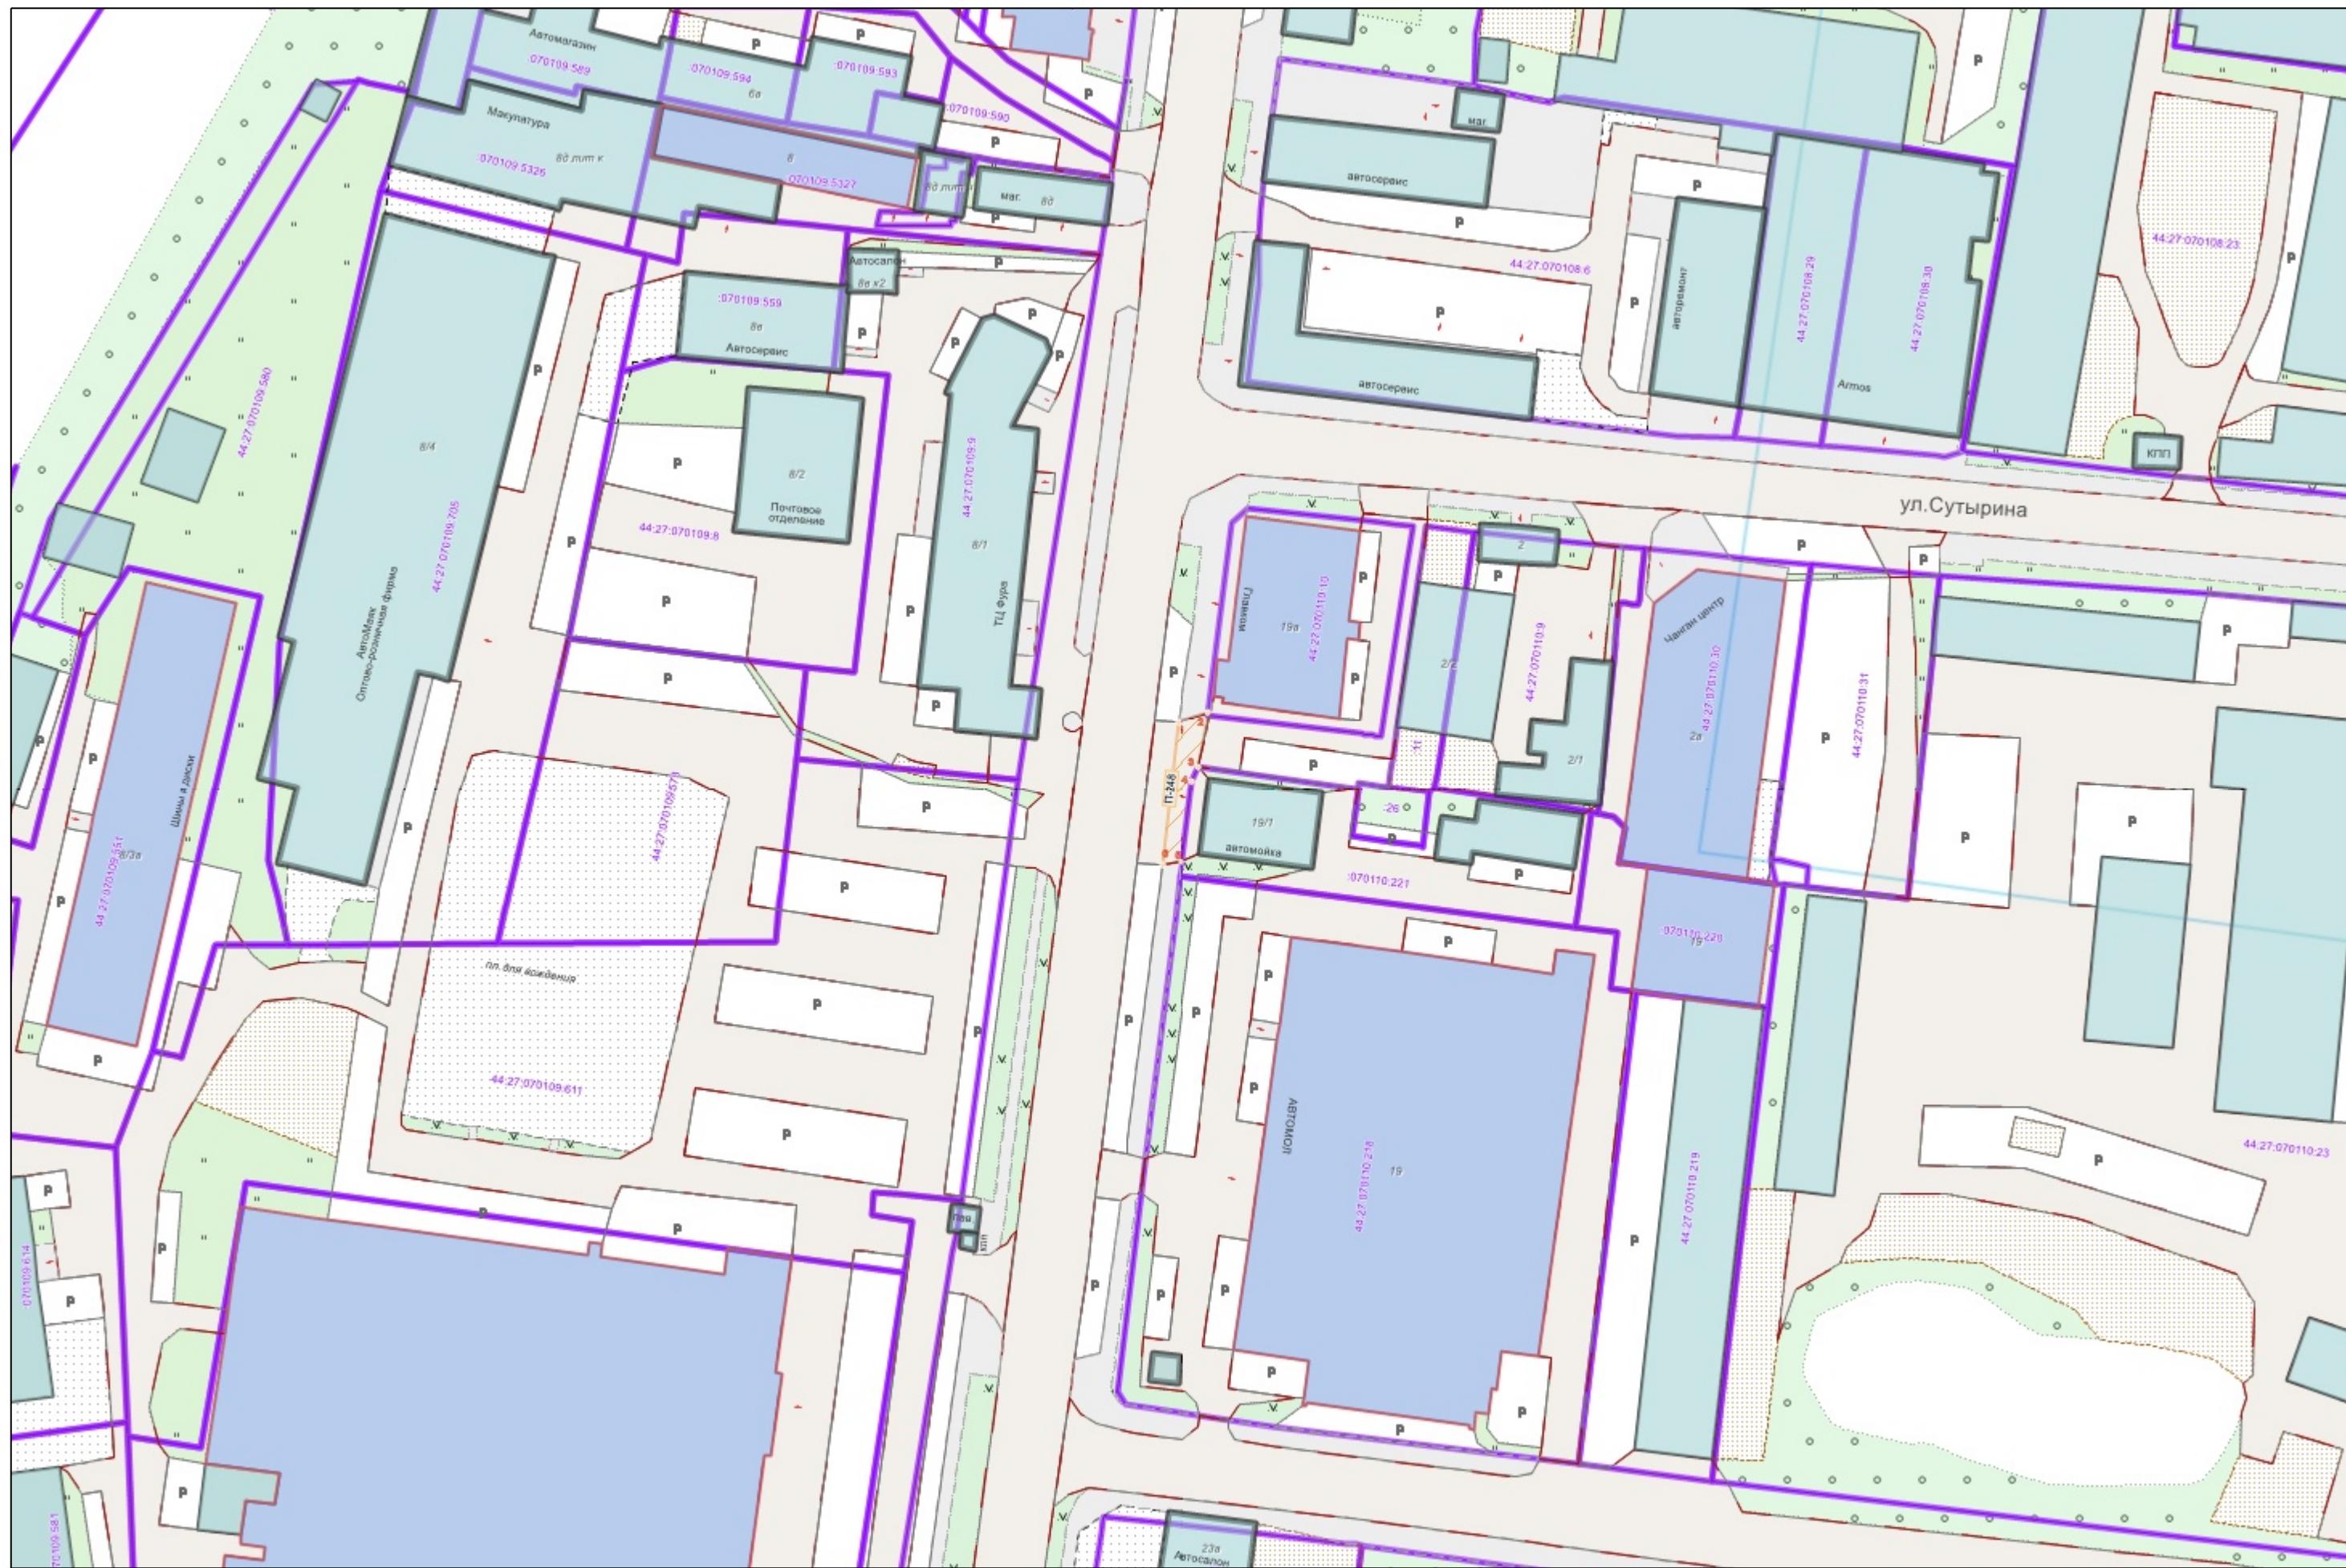

:

	
•1	
44:xx:xxxxxx:xx	(),
44:XX:XXxxXxX	
	
-----	,
	
