



# АДМИНИСТРАЦИЯ ГОРОДА КОСТРОМЫ НАЧАЛЬНИК УПРАВЛЕНИЯ БЛАГОУСТРОЙСТВА

## **РАСПОРЯЖЕНИЕ**

28.01.2026

№ 9 -p

**Об утверждении схемы границ прилегающей территории к земельному участку с кадастровым номером 44:27:070109:725, местоположение которого установлено относительно ориентира, расположенного в границах участка. Почтовый адрес ориентира: Костромская область, город Кострома, улица Волжская 2-я, дом 14.**

В соответствии с Законом Костромской области от 16 июля 2018 года № 420-6-ЗКО «О содержании правил благоустройства территории муниципального образования Костромской области и порядке определения границ прилегающих территорий», приказом Комитета архитектуры и градостроительства Костромской области от 8 февраля 2024 года № 2 «Об утверждении формы схемы границ прилегающей территории, требований к ее подготовке, к точности и методам определения координат характерных точек границ прилегающей территории», решением Думы города Костромы от 25 апреля 2013 года № 60 «Об утверждении Правил благоустройства территории города Костромы», руководствуясь Положением об Управлении благоустройства Администрации города Костромы, утвержденным решением Думы города Костромы от 27 октября 2022 года № 187,

## ОБЯЗЫВАЮ:

1. Утвердить прилагаемую схему границ прилегающей территории к земельному участку с кадастровым номером 44:27:070109:725, местоположение которого установлено относительно ориентира, расположенного в границах участка. Почтовый адрес ориентира: Костромская область, город Кострома, улица Волжская 2-я, дом 14.
  2. Настоящее распоряжение подлежит официальному опубликованию и размещению на официальном сайте Администрации города Костромы в информационно-телекоммуникационной сети Интернет.

## Начальник Управления

Т.А. Подойница



« 28 » \_\_\_\_\_ 2026 . 9-

1.

):

-234

(

2.

,

2- , 14.

3.

( )

44:27:070109:725

,

4401000693,

: 1024400511805

4.

: 294.5

( . )

5.

:

6.

( )

),

7.

40.9

(

-


( )

40.9


. . ),

0 .. ,

1	2	, (
		)
		Y
-234/1	288 073.89	1 216 007.95
-234/2	288 073.68	1 216 010.46
-234/3	288 071.89	1 216 009.91
-234/4	288 067.10	1 216 012.96
-234/5	288 060.63	1 216 012.19
-234/6	288 060.41	1 216 018.57
-234/7	288 062.22	1 216 021.06
-234/8	288 053.37	1 216 020.21
-234/9	288 050.35	1 216 014.61
-234/10	288 041.14	1 216 013.38
-234/11	288 041.90	1 216 003.71

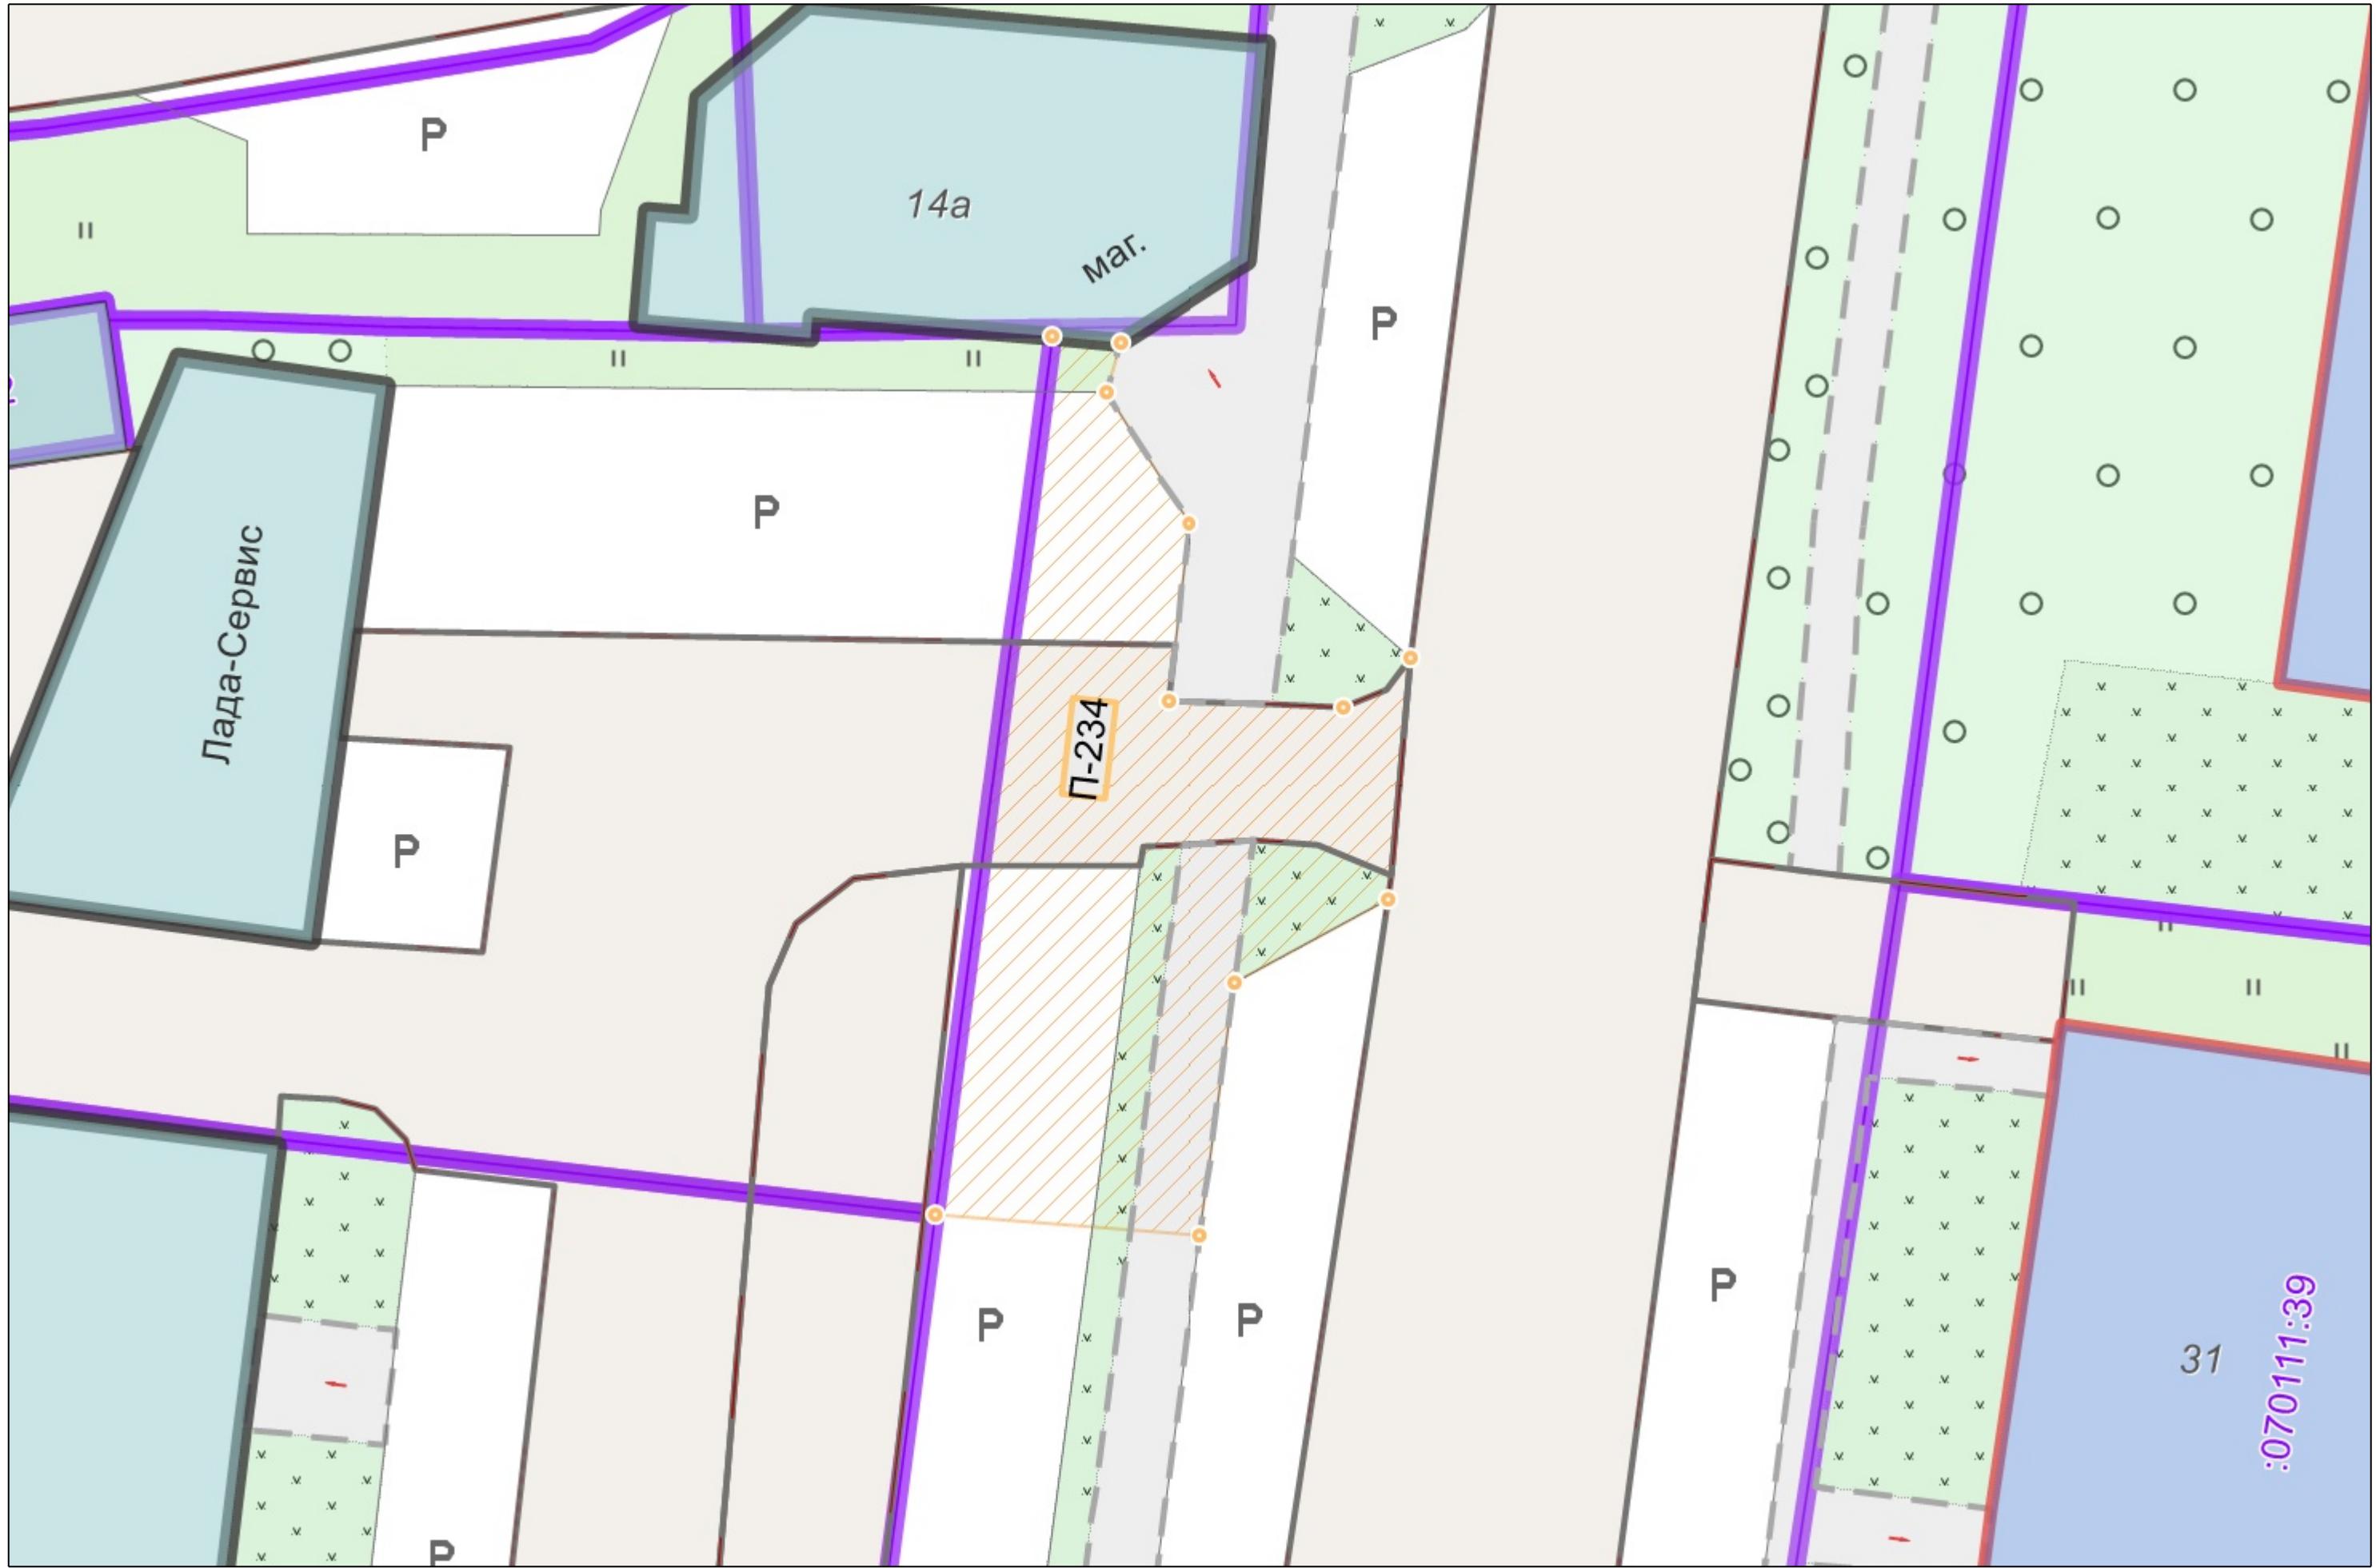

1:1000

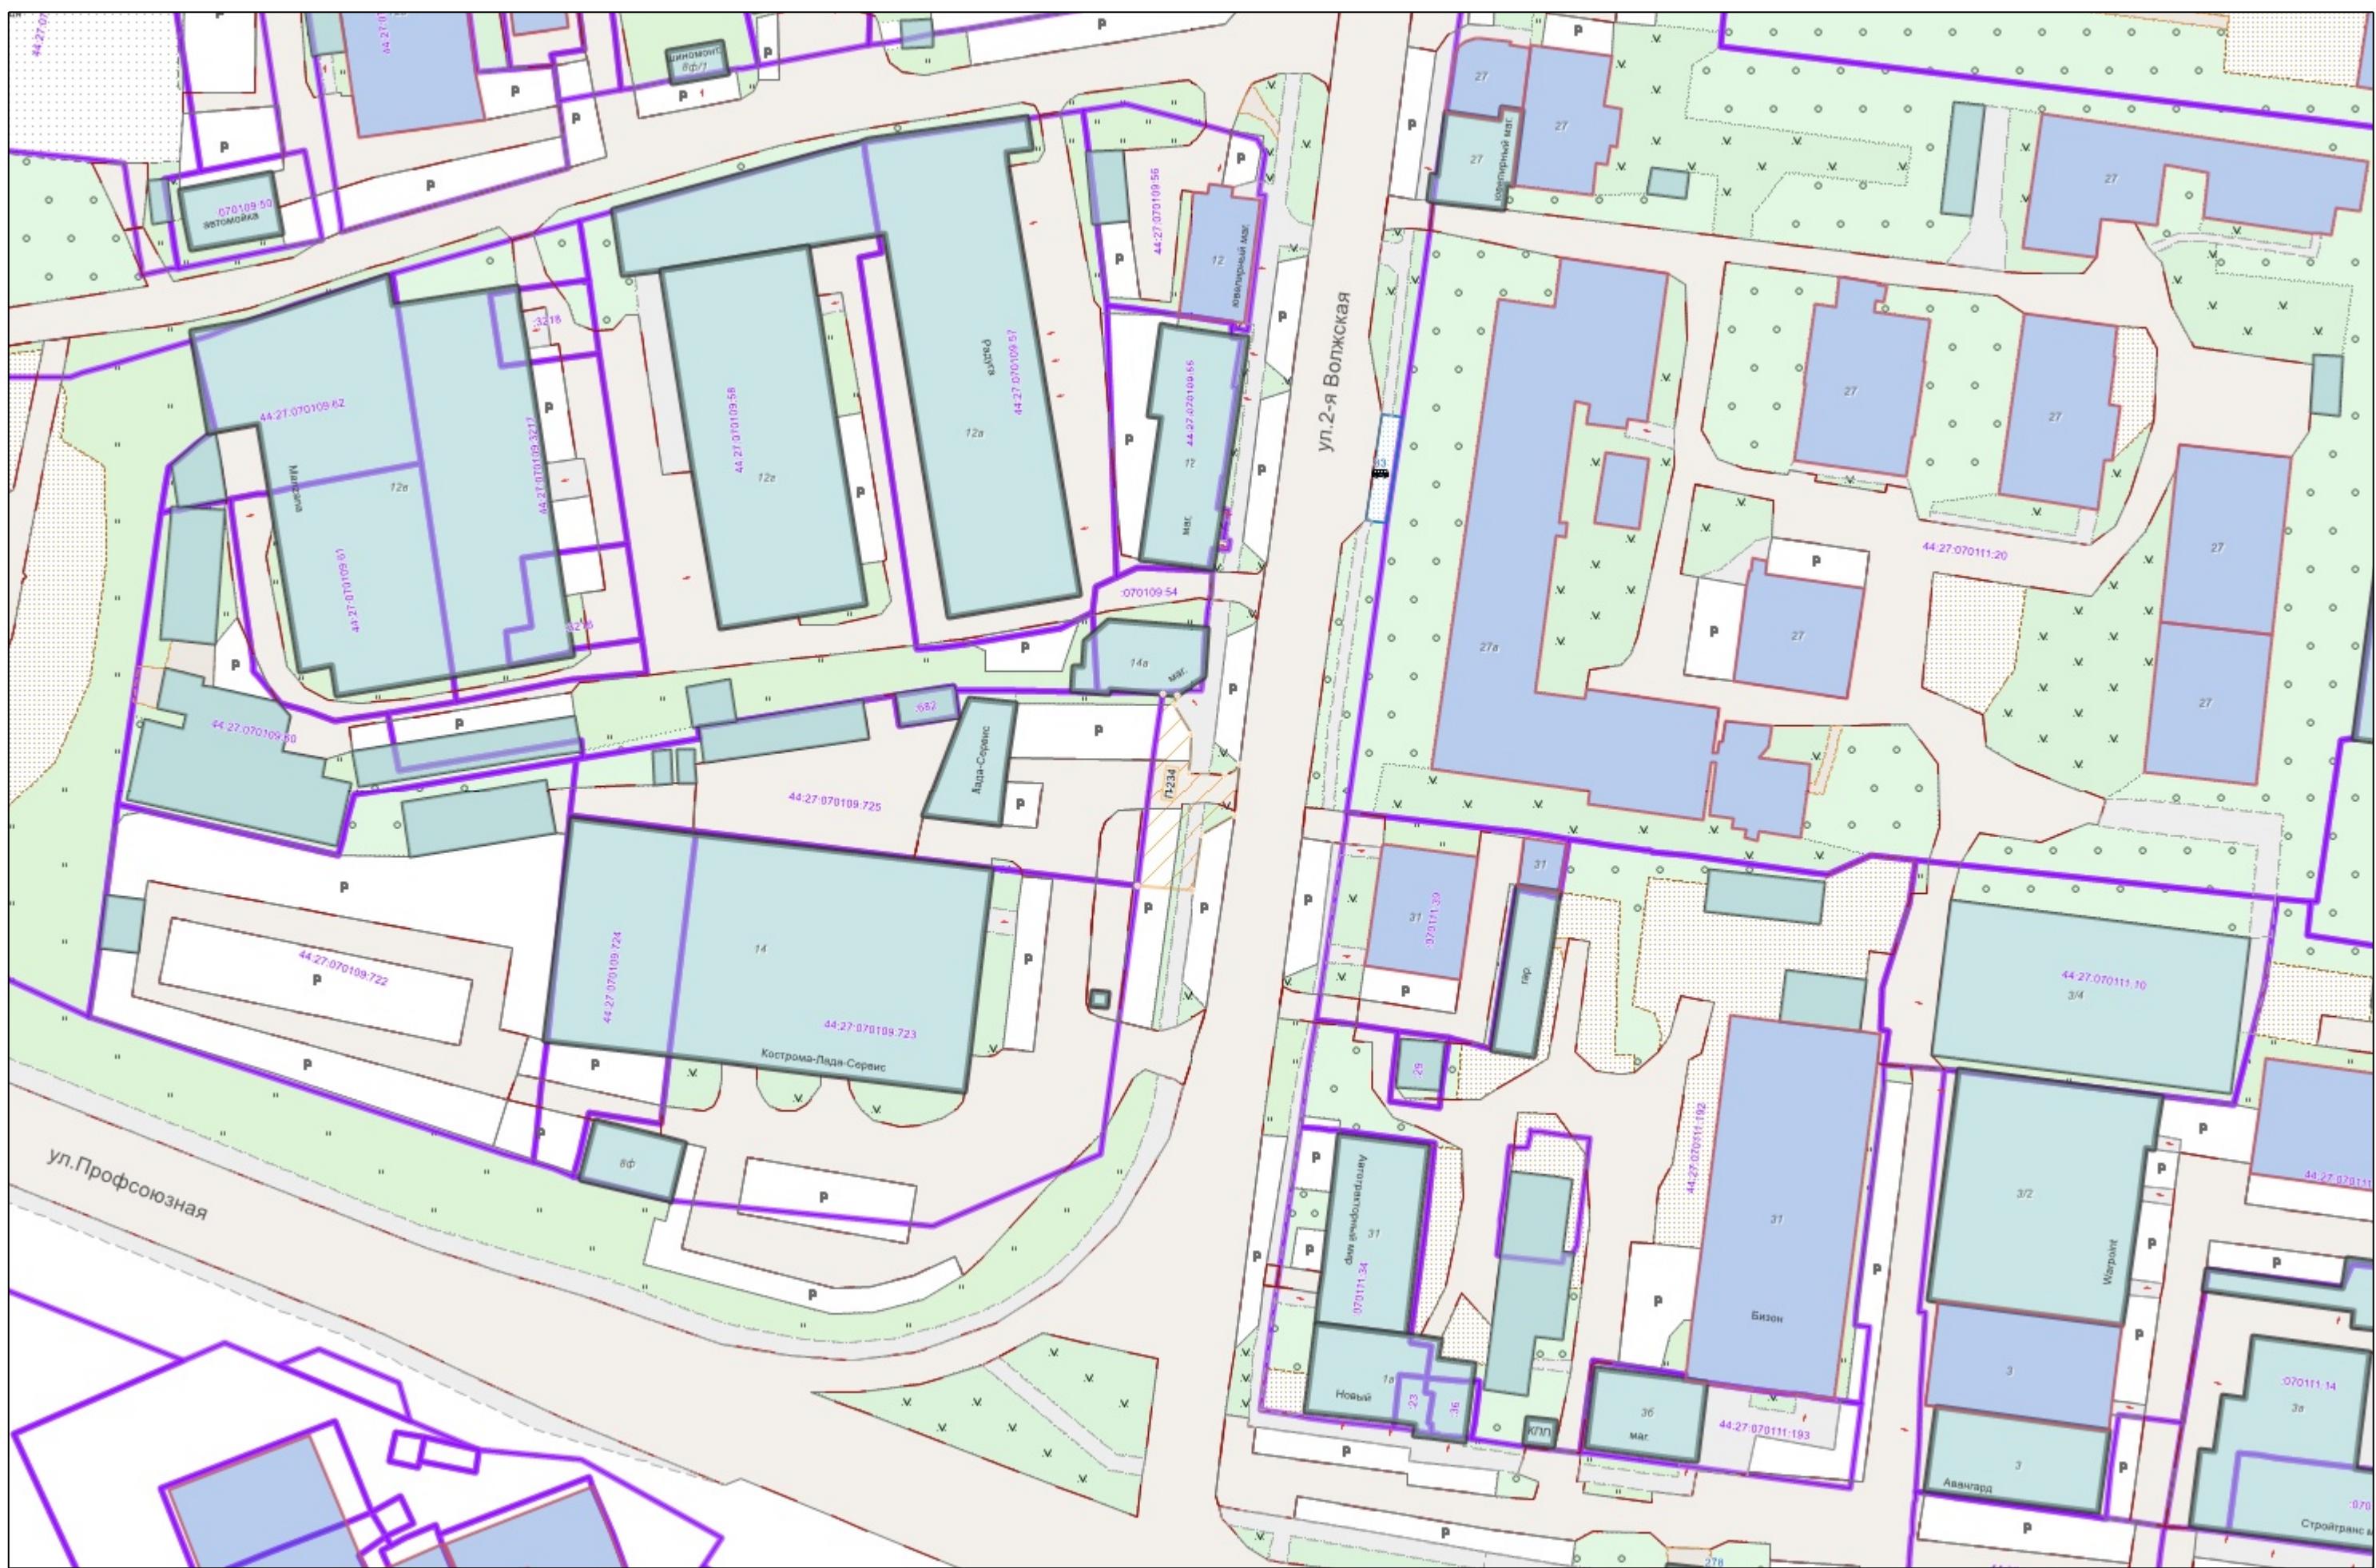

:

	
•1	
44:xx:xxxxxx:xx	( ),
44:XX:XXxxXxX	
	
-----	,
	
	