



АДМИНИСТРАЦИЯ ГОРОДА КОСТРОМЫ
НАЧАЛЬНИК УПРАВЛЕНИЯ БЛАГОУСТРОЙСТВА

РАСПОРЯЖЕНИЕ

28.01.2026

№ 10 -р

Об утверждении схемы границ прилегающей территории к земельному участку с кадастровым номером 44:27:070109:577, местоположение которого установлено относительно ориентира, расположенного в границах участка. Почтовый адрес ориентира: Костромская область, город Кострома, улица Волжская 2-я, дом 4.

В соответствии с Законом Костромской области от 16 июля 2018 года № 420-6-ЗКО «О содержании правил благоустройства территории муниципального образования Костромской области и порядке определения границ прилегающих территорий», приказом Комитета архитектуры и градостроительства Костромской области от 8 февраля 2024 года № 2 «Об утверждении формы схемы границ прилегающей территории, требований к ее подготовке, к точности и методам определения координат характерных точек границ прилегающей территории», решением Думы города Костромы от 25 апреля 2013 года № 60 «Об утверждении Правил благоустройства территории города Костромы», руководствуясь Положением об Управлении благоустройства Администрации города Костромы, утвержденным решением Думы города Костромы от 27 октября 2022 года № 187,

О Б Я З Ы В А Ю:

- Утвердить прилагаемую схему границ прилегающей территории к земельному участку с кадастровым номером 44:27:070109:577, местоположение которого установлено относительно ориентира, расположенного в границах участка. Почтовый адрес ориентира: Костромская область, город Кострома, улица Волжская 2-я, дом 4.
- Настоящее распоряжение подлежит официальному опубликованию и размещению на официальном сайте Администрации города Костромы в информационно-телекоммуникационной сети Интернет.

Начальник Управления

Т.А. Подойницина



« 28 » 2026 . 10-

1.

):

-198

(

2.

,

, 2-, 12

3.

()

44:27:070109:577

4.

: 357.4

(.)

5.

,

:

6.

()

),


7.

(170.8 . .),

. . 170.8

- (8 . , ,

	, ()	
		Y
1	2	3
-198/1	289 369.08	1 216 185.68
-198/2	289 368.91	1 216 189.66
-198/3	289 371.52	1 216 193.05
-198/4	289 357.29	1 216 191.13
-198/5	289 355.46	1 216 185.77
-198/6	289 327.47	1 216 182.23
-198/7	289 324.39	1 216 186.80
-198/8	289 299.66	1 216 183.55
-198/9	289 296.30	1 216 180.97
-198/10	289 295.06	1 216 178.53
-198/11	289 295.15	1 216 175.99

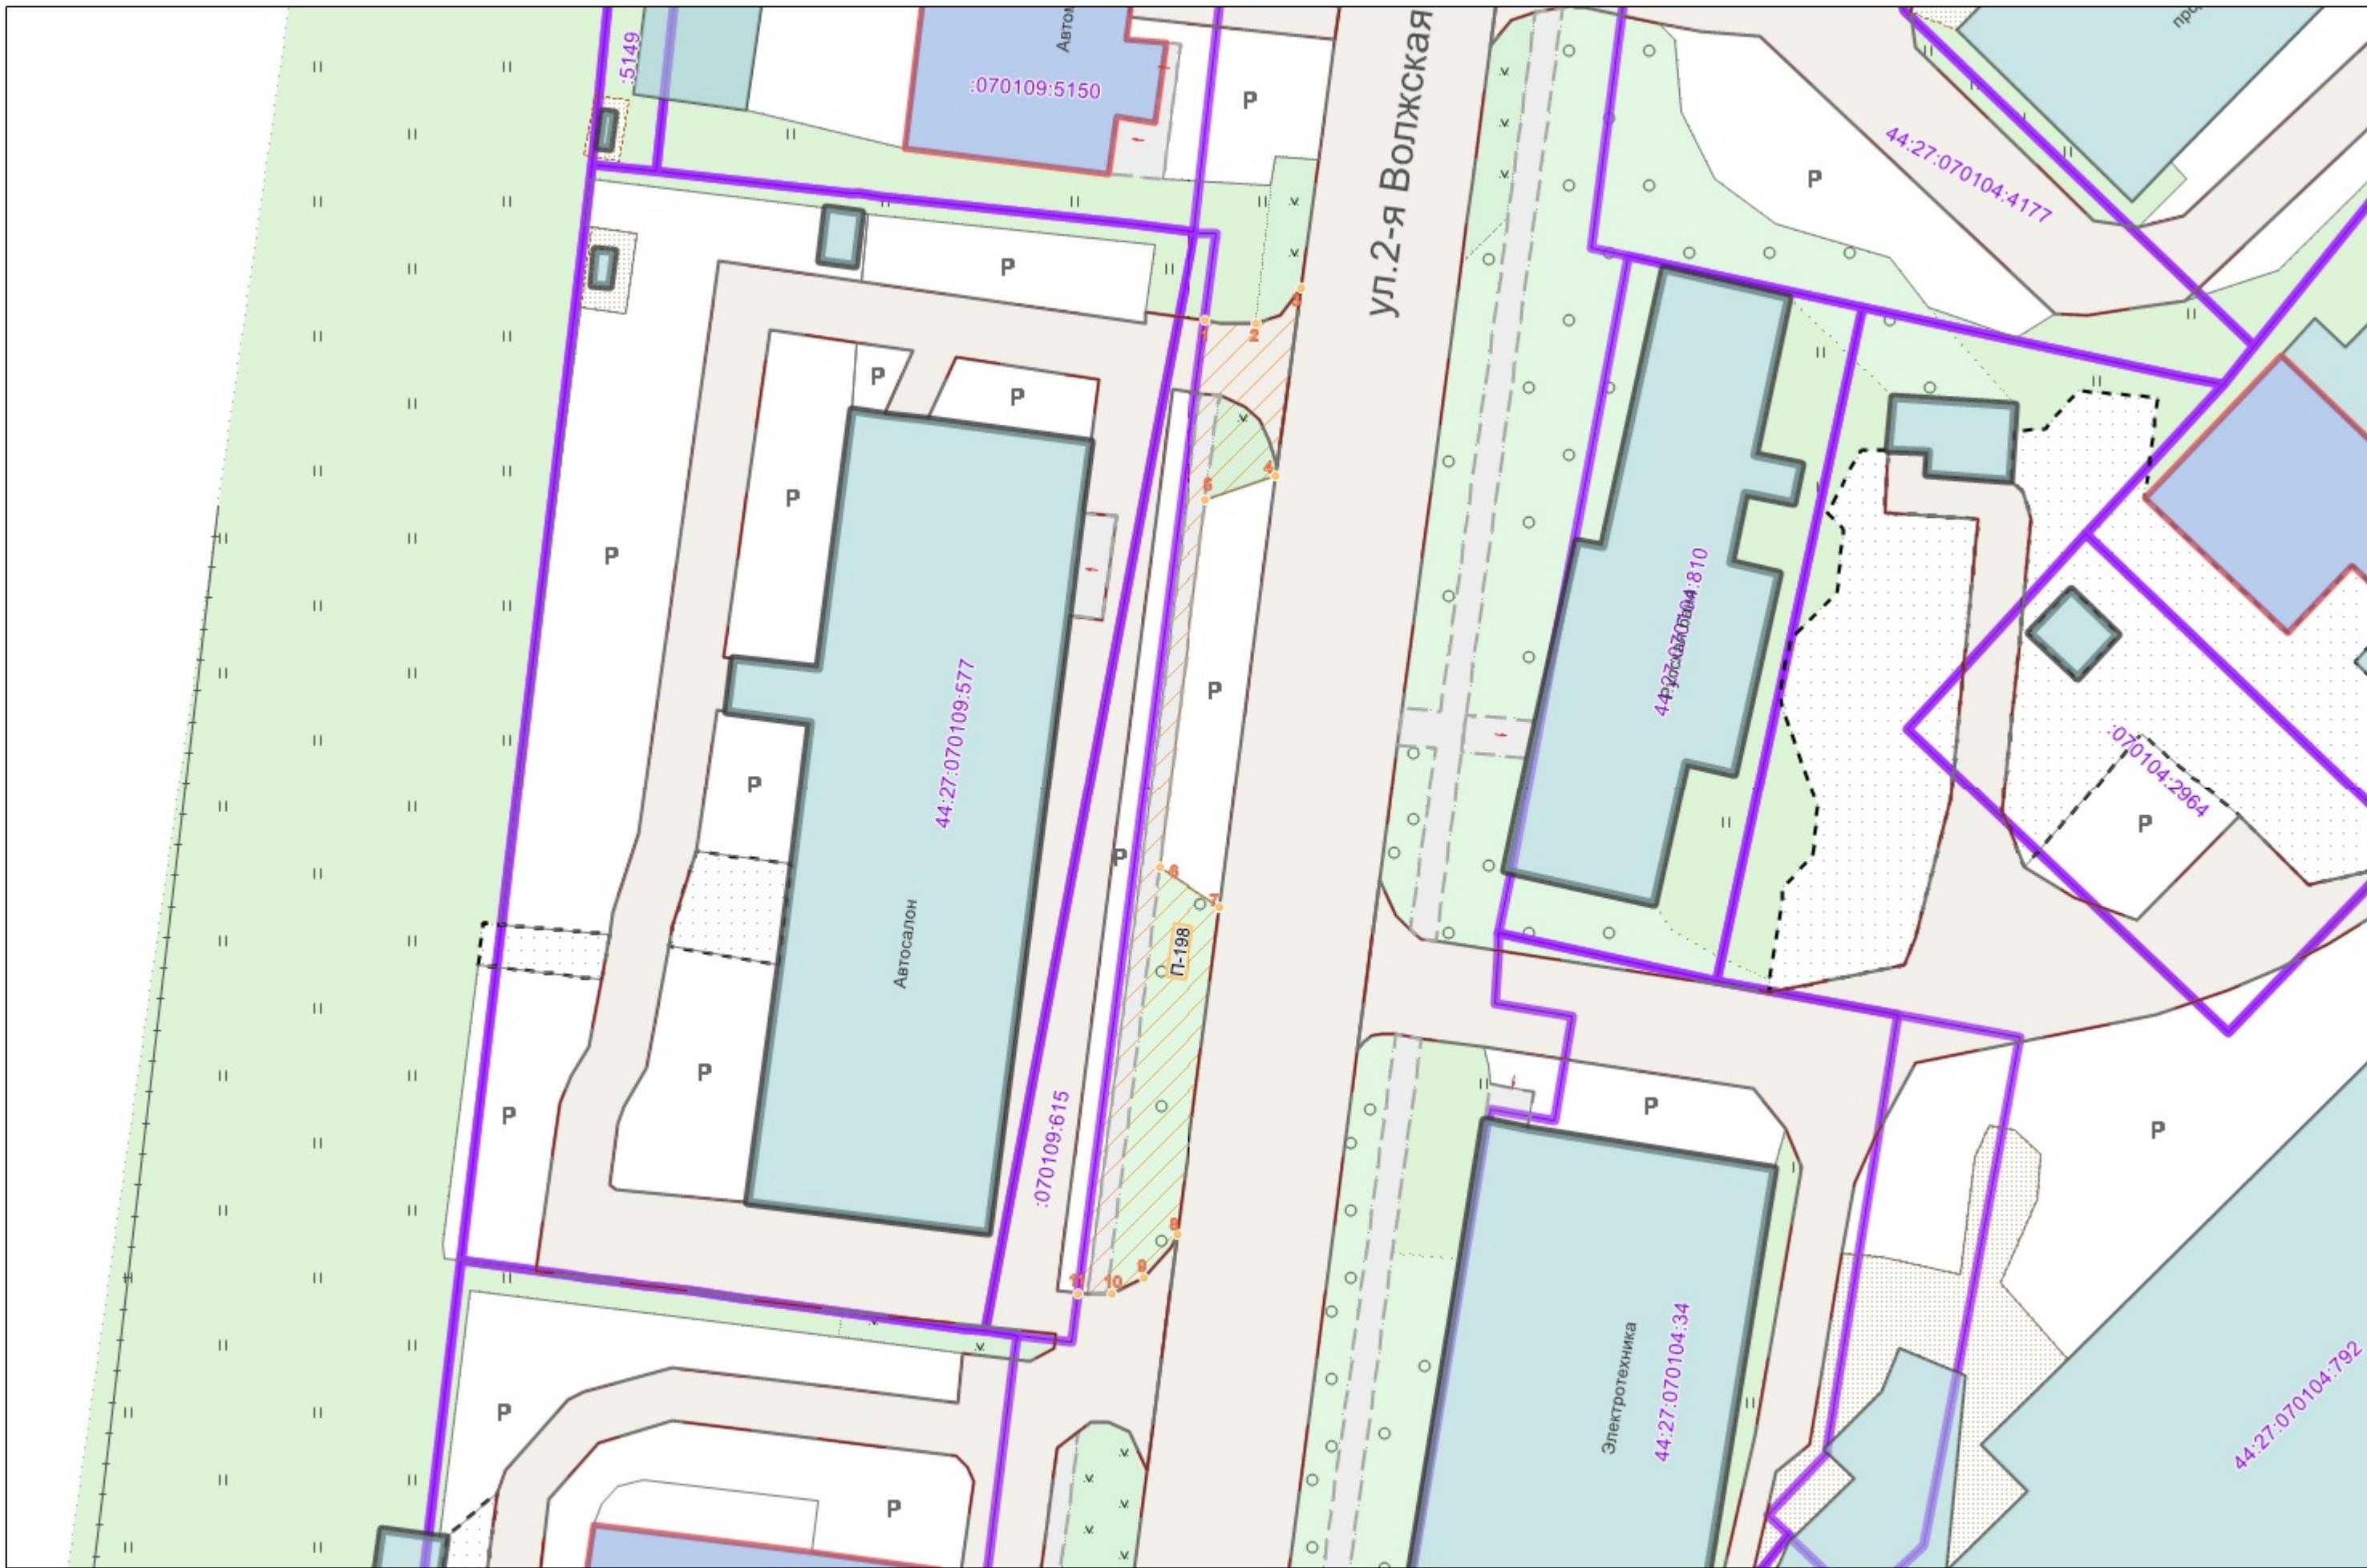

1:1000



:

	
•1	
44:xx:xxxxxx:xx	(),
44:XX:XXxxXxX	
	
-----	,
	
