



# АДМИНИСТРАЦИЯ ГОРОДА КОСТРОМЫ

## НАЧАЛЬНИК УПРАВЛЕНИЯ БЛАГОУСТРОЙСТВА

## **РАСПОРЯЖЕНИЕ**

No 15 -p

28.01.2026

**Об утверждении схемы границ прилегающей территории к земельному участку с кадастровым номером 44:27:070111:21, местоположение которого установлено относительно ориентира, расположенного в границах участка**

Почтовый адрес ориентира: Костромская область,  
город Кострома, улица Волжская 2-я.

В соответствии с Законом Костромской области от 16 июля 2018 года № 420-6-ЗКО «О содержании правил благоустройства территории муниципального образования Костромской области и порядке определения границ прилегающих территорий», приказом Комитета архитектуры и градостроительства Костромской области от 8 февраля 2024 года № 2 «Об утверждении формы схемы границ прилегающей территории, требований к ее подготовке, к точности и методам определения координат характерных точек границ прилегающей территории», решением Думы города Костромы от 25 апреля 2013 года № 60 «Об утверждении Правил благоустройства территории города Костромы», руководствуясь Положением об Управлении благоустройства Администрации города Костромы, утвержденным решением Думы города Костромы от 27 октября 2022 года № 187,

ОБЯЗЫВАЮ:

1. Утвердить прилагаемую схему границ прилегающей территории к земельному участку с кадастровым номером 44:27:070111:21, местоположение которого установлено относительно ориентира, расположенного в границах участка. Почтовый адрес ориентира: Костромская область, город Кострома, улица Волжская 2-я.

2. Настоящее распоряжение подлежит официальному опубликованию и размещению на официальном сайте Администрации города Костромы в информационно-телекоммуникационной сети Интернет.

## Начальник Управления

Т.А. Подойница




« 28 » \_\_\_\_\_ 2026 . 15-

-245


---

1. ( )  
): , ,  
., : ,  
-----  
2. ,  
-----  
3. ( ) 44:27:070111:21,  
,  
:  
": " - ", : 7604138678,  
1087604014827  
-----  
4. : 707.3 ( . )  
5. ,  
:  
2  
-----  
6. ( ),  
-----  
7. ( ) 332.1 . .),  
. . 332.1

| 1      | 2          | , (          |
|--------|------------|--------------|
|        |            | )            |
|        |            | Y            |
| -245/1 | 288 285.59 | 1 216 062.34 |
| -245/2 | 288 282.31 | 1 216 063.38 |
| -245/3 | 288 278.56 | 1 216 069.66 |
| -245/4 | 288 252.81 | 1 216 065.95 |
| -245/5 | 288 196.16 | 1 216 060.19 |
| -245/6 | 288 196.89 | 1 216 054.86 |
| -245/7 | 288 197.74 | 1 216 052.55 |
| -245/8 | 288 200.00 | 1 216 051.27 |

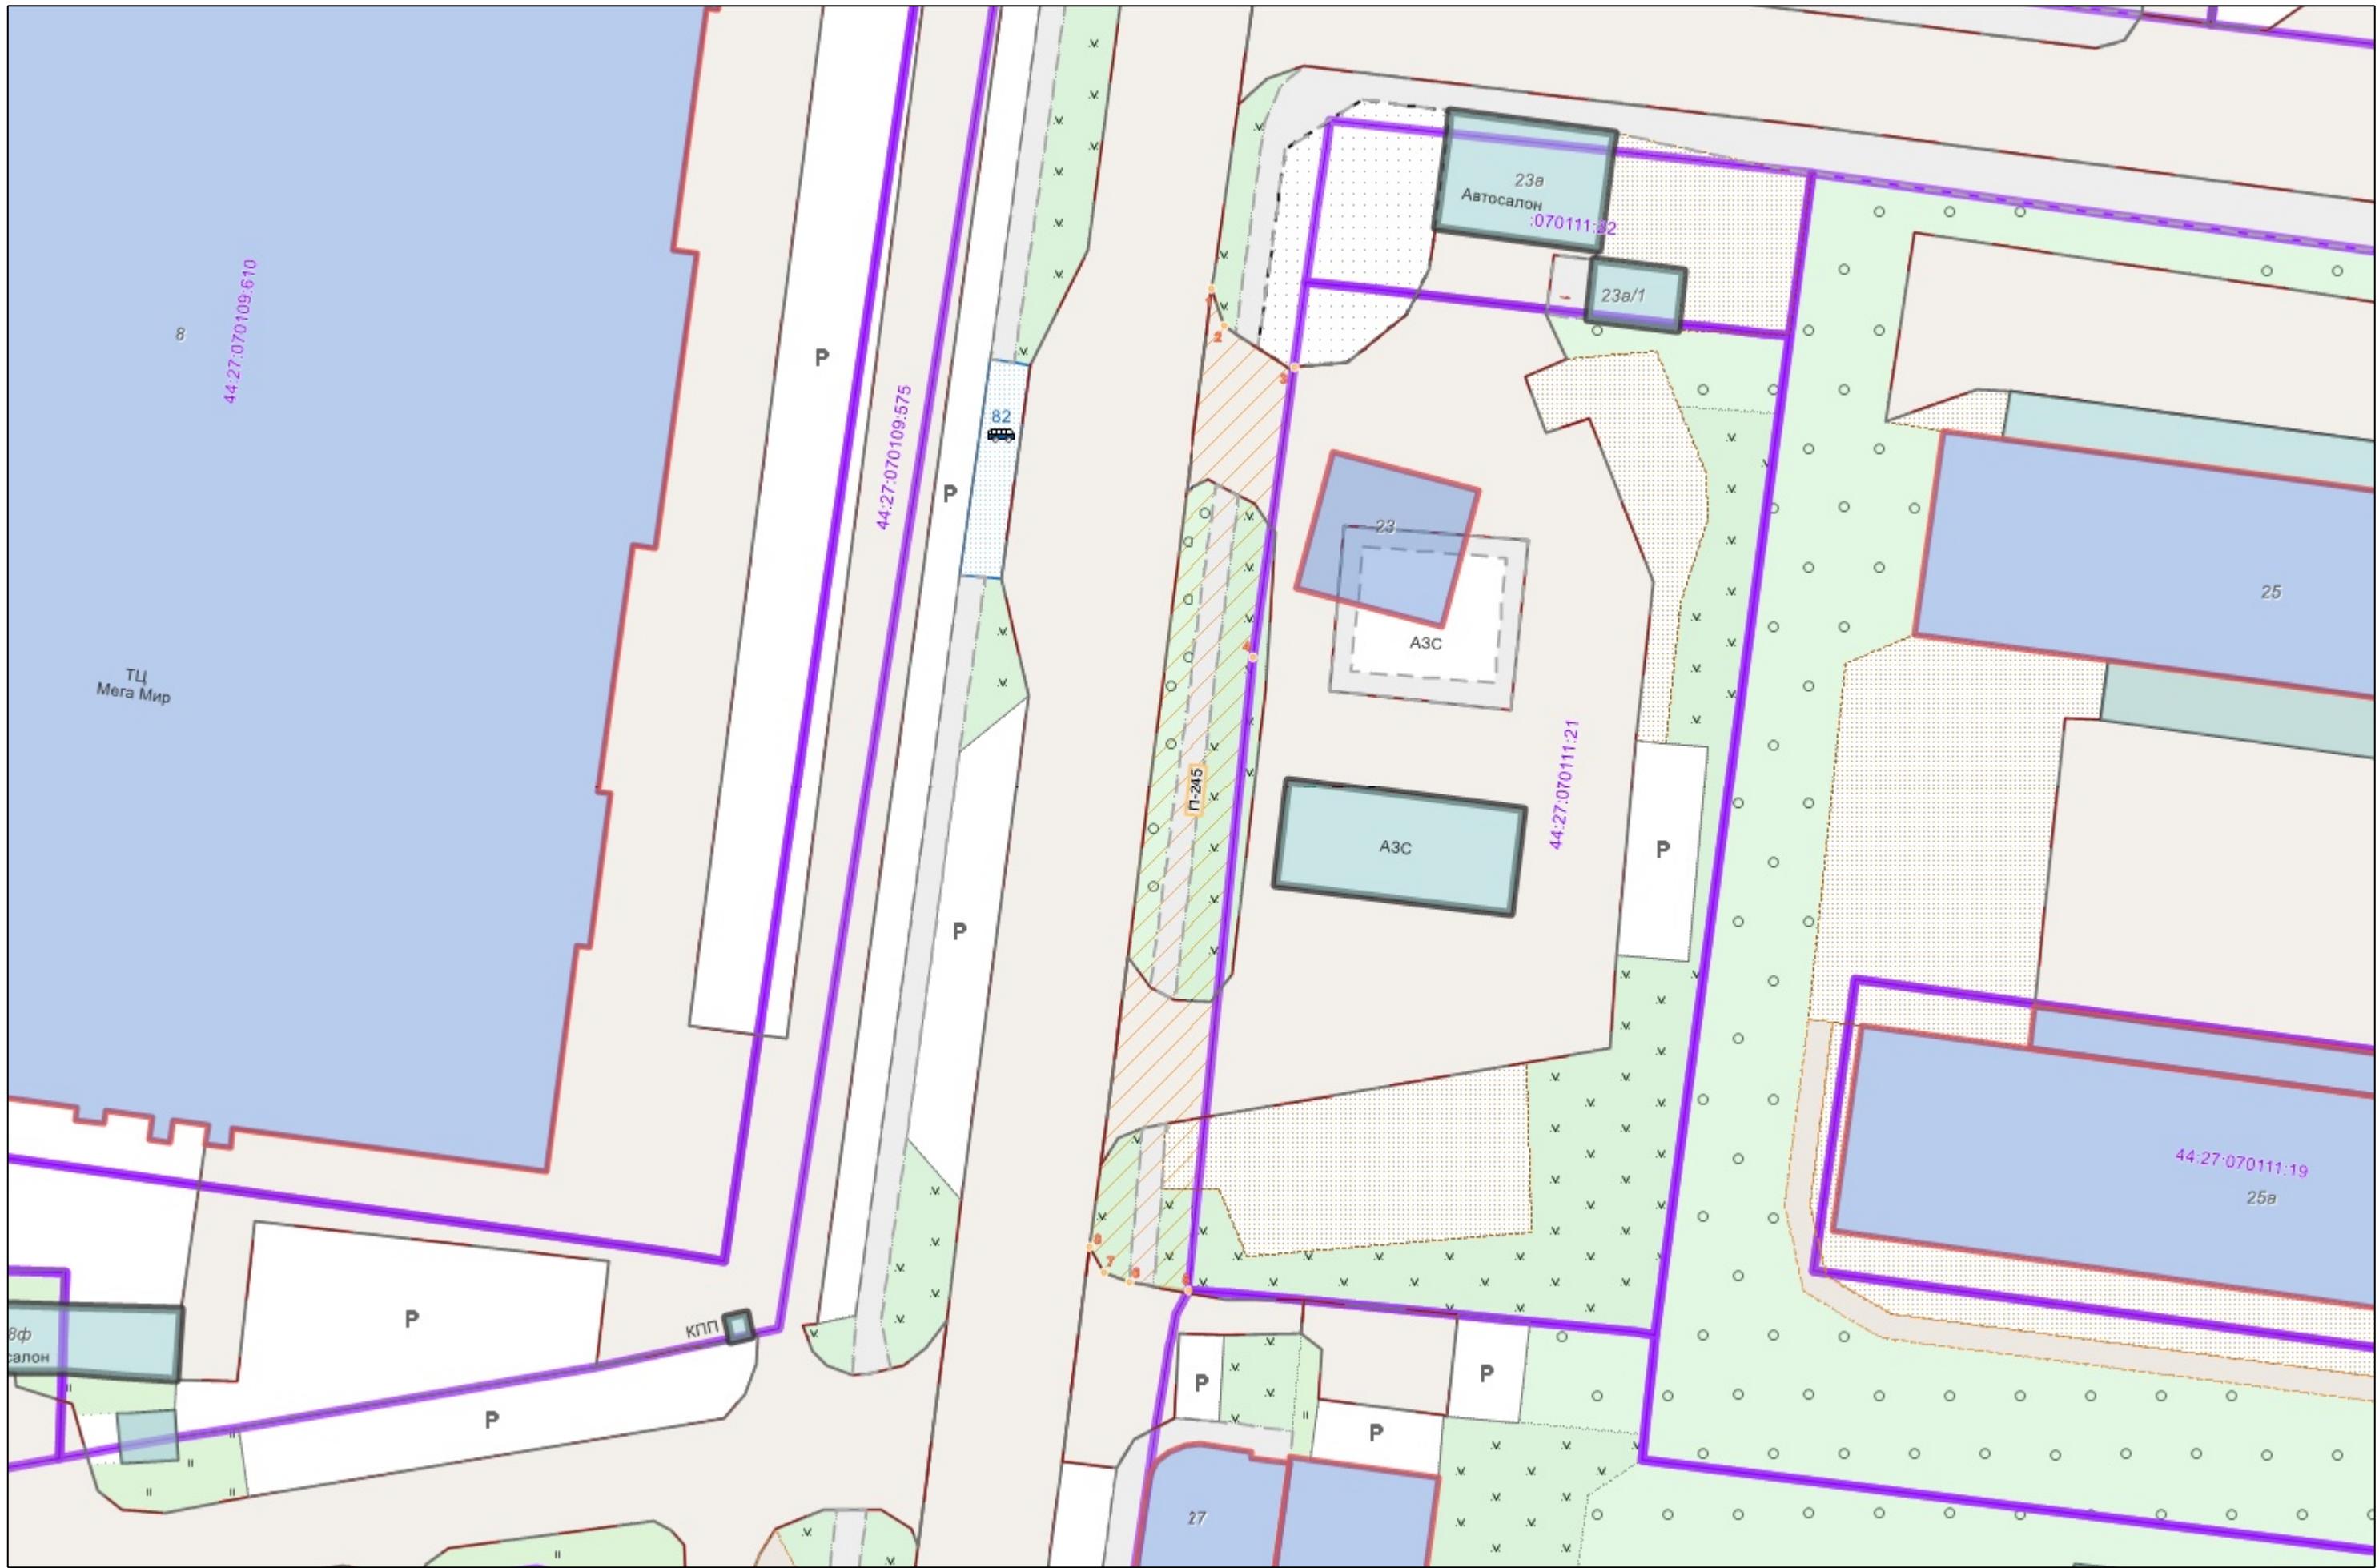

1:1000

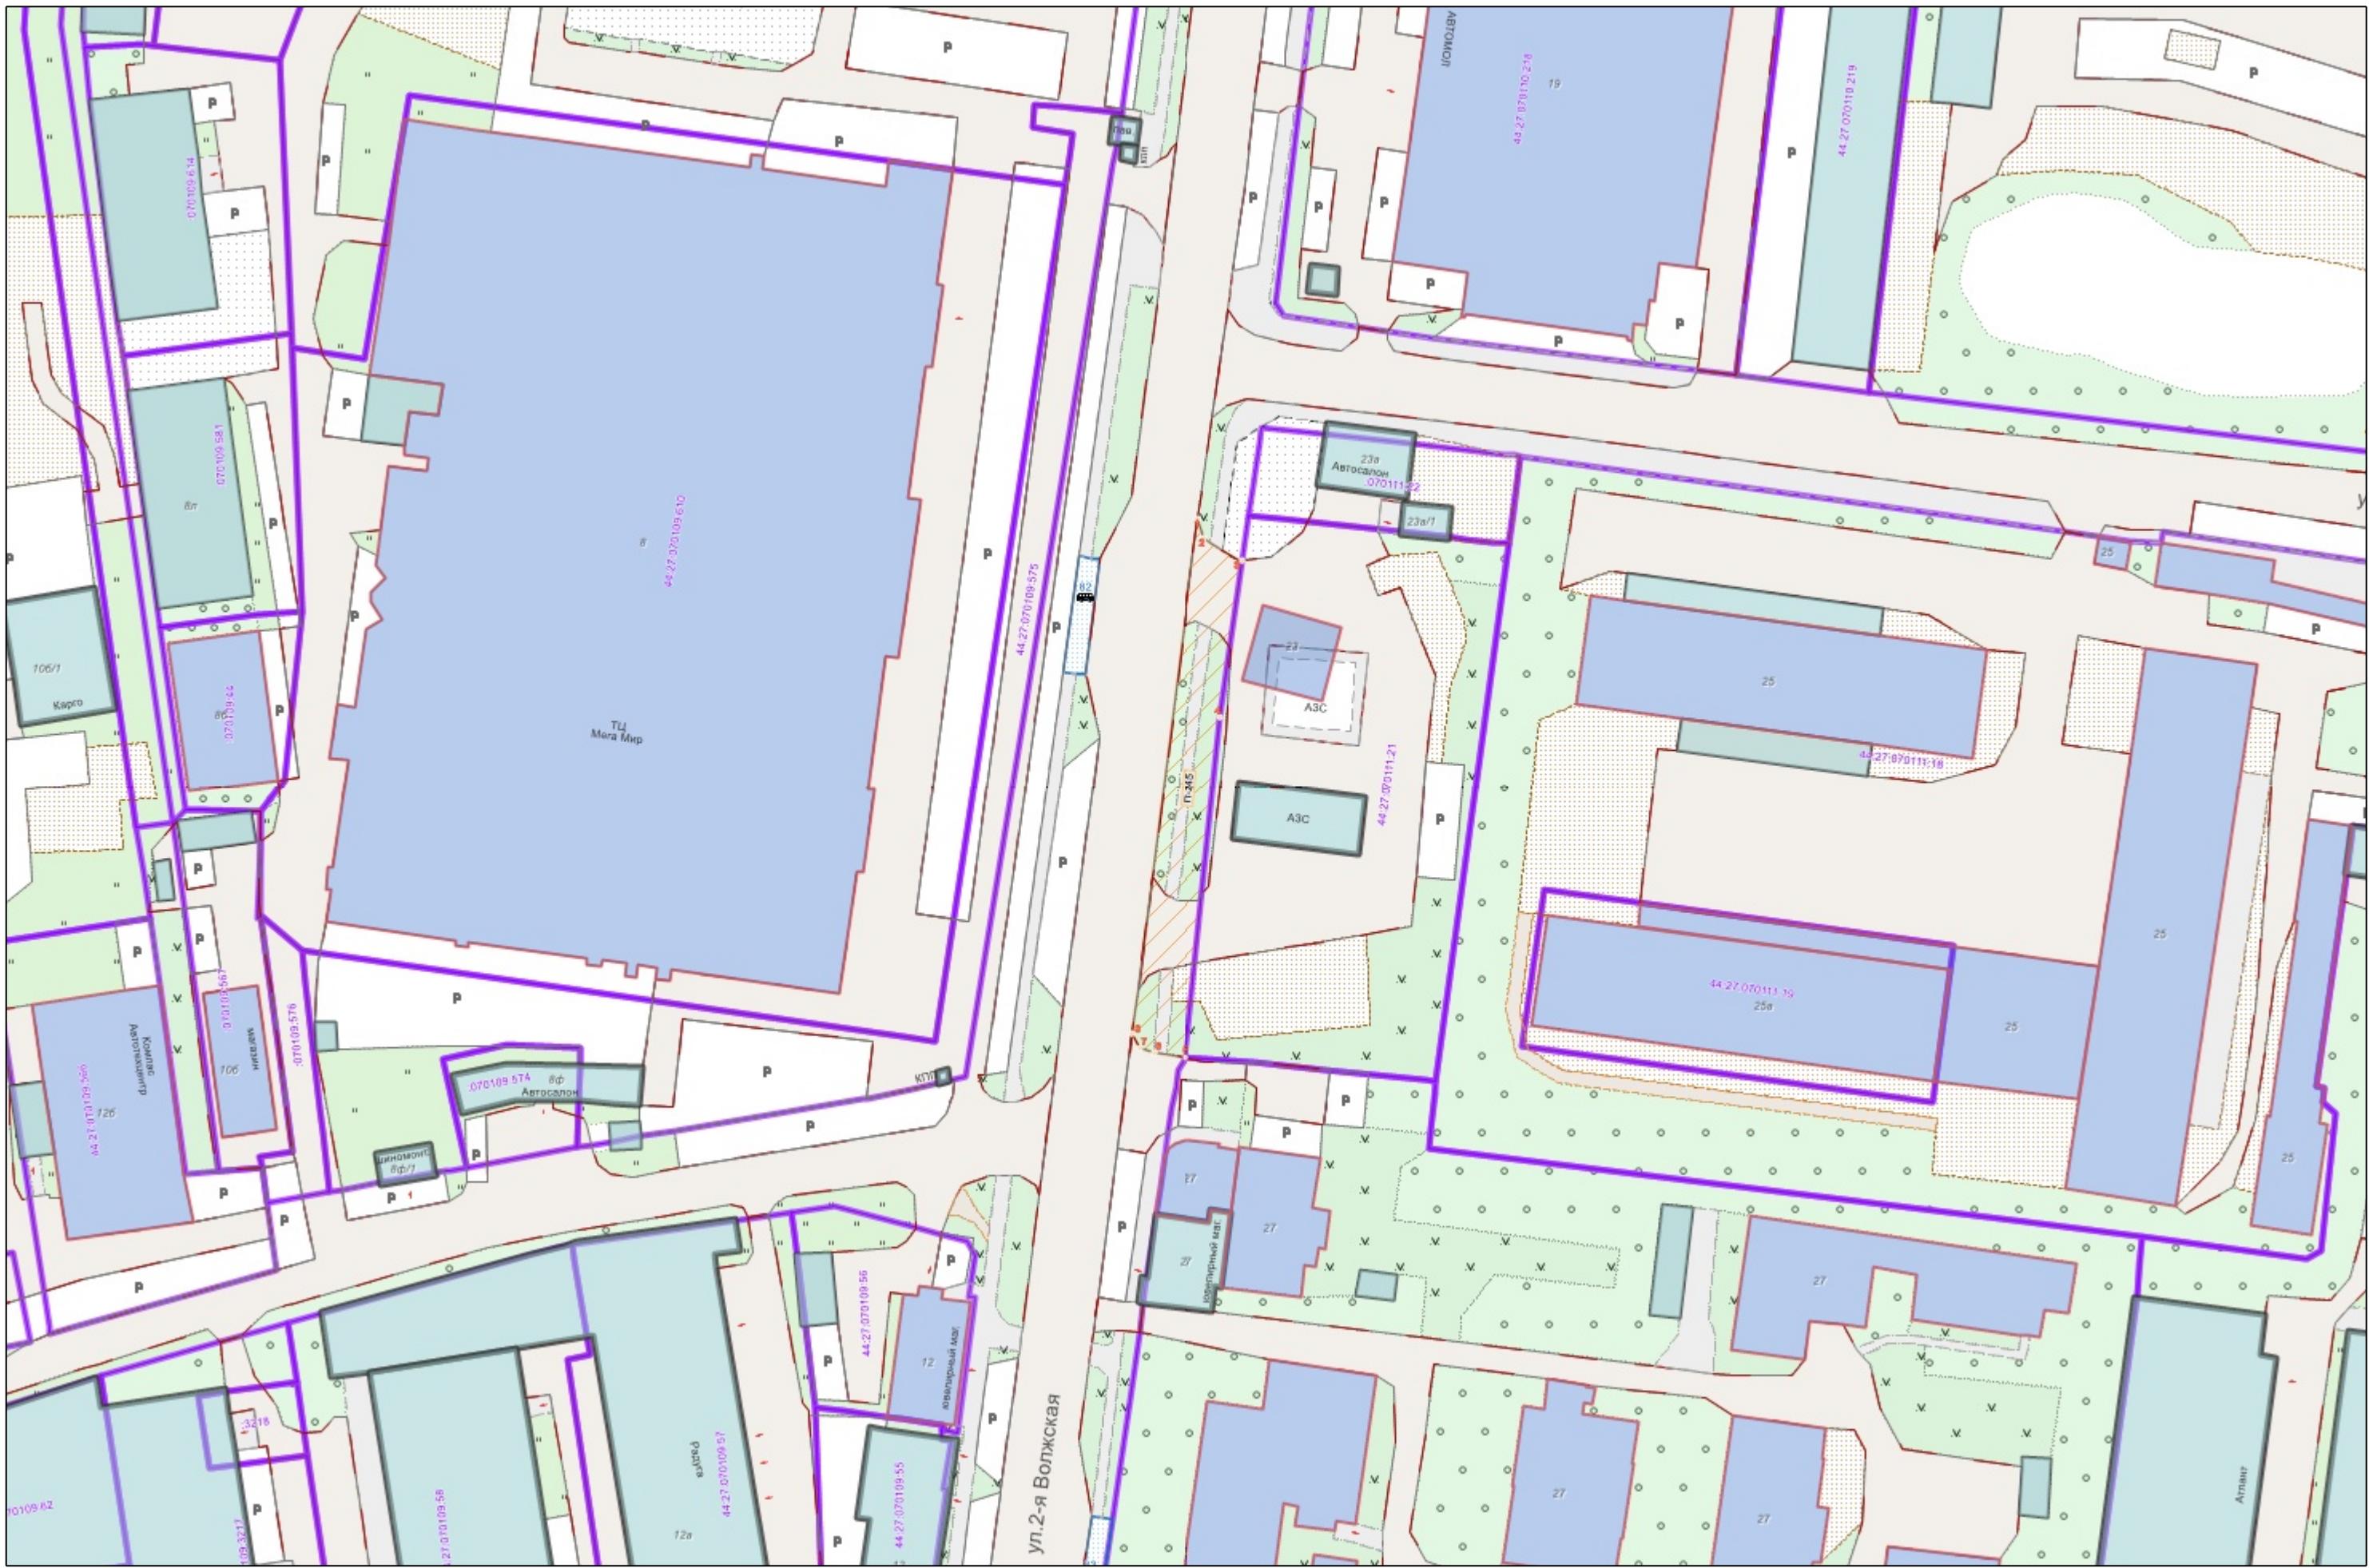

:

|  |      |
|--|------|
|   |      |
| •1   |      |
| 44:xx:xxxxxx:xx  | ( ), |
| 44:XX:XXxxXxX  |      |
|   |      |
| -----  | ,    |
|   |      |
|   |      |
|   |      |
|   |      |
|   |      |
|  |      |