



АДМИНИСТРАЦИЯ ГОРОДА КОСТРОМЫ
НАЧАЛЬНИК УПРАВЛЕНИЯ БЛАГОУСТРОЙСТВА

РАСПОРЯЖЕНИЕ

28.01.2026

№ 17-р

Об утверждении схемы границ прилегающей территории к земельному участку с кадастровым номером 44:27:070109:58, местоположение которого установлено относительно ориентира, расположенного в границах участка. Почтовый адрес ориентира: Костромская область, город Кострома, улица Волжская 2-я, дом 12.

В соответствии с Законом Костромской области от 16 июля 2018 года № 420-6-ЗКО «О содержании правил благоустройства территории муниципального образования Костромской области и порядке определения границ прилегающих территорий», приказом Комитета архитектуры и градостроительства Костромской области от 8 февраля 2024 года № 2 «Об утверждении формы схемы границ прилегающей территории, требований к ее подготовке, к точности и методам определения координат характерных точек границ прилегающей территории», решением Думы города Костромы от 25 апреля 2013 года № 60 «Об утверждении Правил благоустройства территории города Костромы», руководствуясь Положением об Управлении благоустройства Администрации города Костромы, утвержденным решением Думы города Костромы от 27 октября 2022 года № 187,

О Б Я З Ы В А Й О:

1. Утвердить прилагаемую схему границ прилегающей территории к земельному участку с кадастровым номером 44:27:070109:58, местоположение которого установлено относительно ориентира, расположенного в границах участка. Почтовый адрес ориентира: Костромская область, город Кострома, улица Волжская 2-я, дом 12.

2. Настоящее распоряжение подлежит официальному опубликованию и размещению на официальном сайте Администрации города Костромы в информационно-телекоммуникационной сети Интернет.

Начальник Управления

Т.А. Подойницына



-229

1.

(

):

.

,

,

,

2-

12.

2.

,

44:27:070109:58

3.

()

,

,

,

,

:

"

-

",

:

4444004565, : 1024400527194

4.

: 130.8

(.)

5.

:

6.

()

),

7.

(0)

130.4


. .),

. . 130.4

		, (
			Y
1	2	3	
-229/1	288 155.01	1 215 911.15	
-229/2	288 164.72	1 215 944.66	
-229/3	288 167.18	1 215 958.15	
-229/4	288 165.31	1 215 958.53	
-229/5	288 164.91	1 215 956.83	
-229/6	288 152.19	1 215 911.58	



1:1000

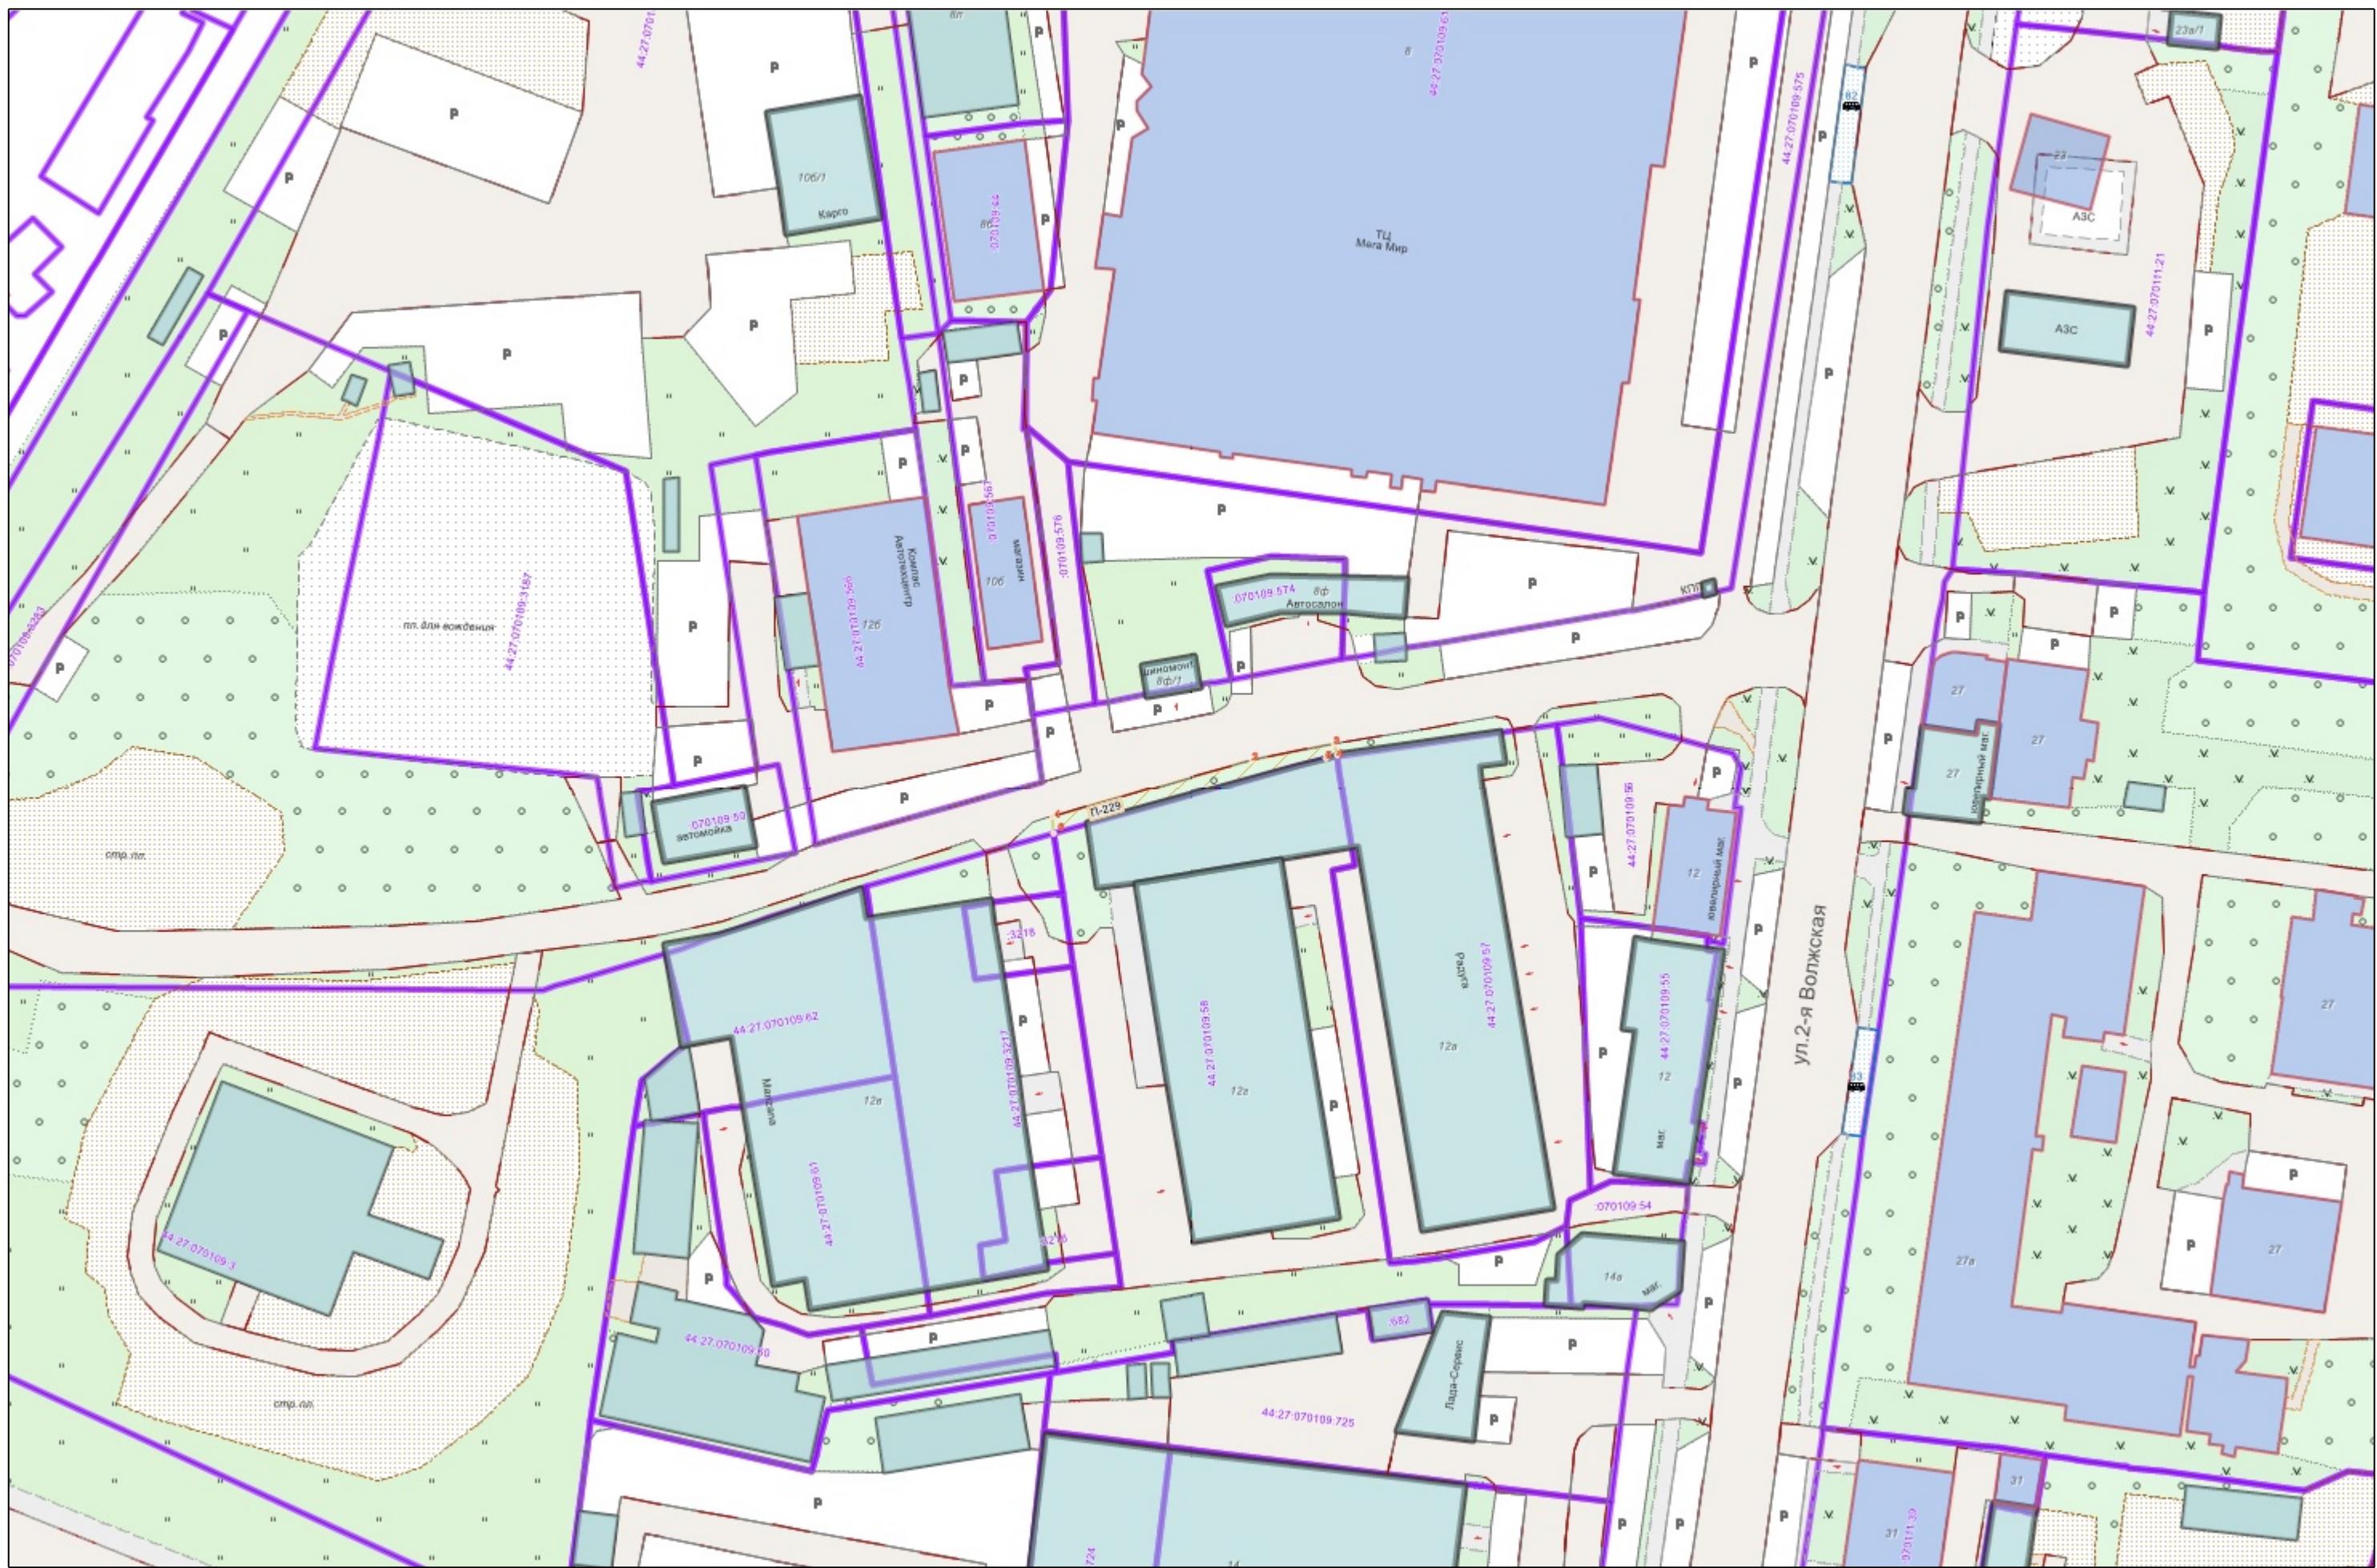

:

	
•1	
44:xx:xxxxxx:xx	(),
44:XX:XXxxXxX	
	
-----	,
	
