



АДМИНИСТРАЦИЯ ГОРОДА КОСТРОМЫ
НАЧАЛЬНИК УПРАВЛЕНИЯ БЛАГОУСТРОЙСТВА

РАСПОРЯЖЕНИЕ

16.02.2026

№ 26-р

Об утверждении схемы границ прилегающей территории к земельному участку с кадастровым номером 44:27:070110:27, местоположение установлено относительно ориентира, расположенного в границах участка. Почтовый адрес ориентира: Костромская область, город Кострома, улица Сутырина, дом 4

В соответствии с Законом Костромской области от 16 июля 2018 года № 420-6-ЗКО «О содержании правил благоустройства территории муниципального образования Костромской области и порядке определения границ прилегающих территорий», приказом Комитета архитектуры и градостроительства Костромской области от 8 февраля 2024 года № 2 «Об утверждении формы схемы границ прилегающей территории, требований к ее подготовке, к точности и методам определения координат характерных точек границ прилегающей территории», решением Думы города Костромы от 25 апреля 2013 года № 60 «Об утверждении Правил благоустройства территории города Костромы», руководствуясь Положением об Управлении благоустройства Администрации города Костромы, утвержденным решением Думы города Костромы от 27 октября 2022 года № 187,

ОБЯЗАЮ:

1. Утвердить прилагаемую схему границ прилегающей территории к земельному участку с кадастровым номером 44:27:070110:27, местоположение установлено относительно ориентира, расположенного в границах участка. Почтовый адрес ориентира: Костромская область, город Кострома, улица Сутырина, дом 4.

2. Настоящее распоряжение подлежит официальному опубликованию и размещению на официальном сайте Администрации города Костромы в информационно-телекоммуникационной сети Интернет.

Начальник Управления

Т.А. Подойницына



« 16 » _____ 2026 . 26-

1.

):

-310

(

2.

,

C

,

4.

,

44:27:070110:27

3.

()

,

,

,

,

:

"

",

: 4401129841,

: 1114401007192

4.

: 155.5

(.)

5.

:

,

()

6.

(

),

7.

(

-

(

0

.,


21.6

,


. . 21.6

. .),

1	2	, (Y
)	
-310/1	288 443.09	1 216 393.75	
-310/2	288 441.51	1 216 413.84	
-310/3	288 440.17	1 216 422.14	
-310/4	288 438.33	1 216 447.87	
-310/5	288 443.21	1 216 448.22	
-310/6	288 437.47	1 216 455.27	
-310/7	288 432.13	1 216 459.02	
-310/8	288 432.79	1 216 448.84	
-310/9	288 436.68	1 216 449.23	
-310/10	288 438.02	1 216 433.89	
-310/11	288 441.05	1 216 393.45	

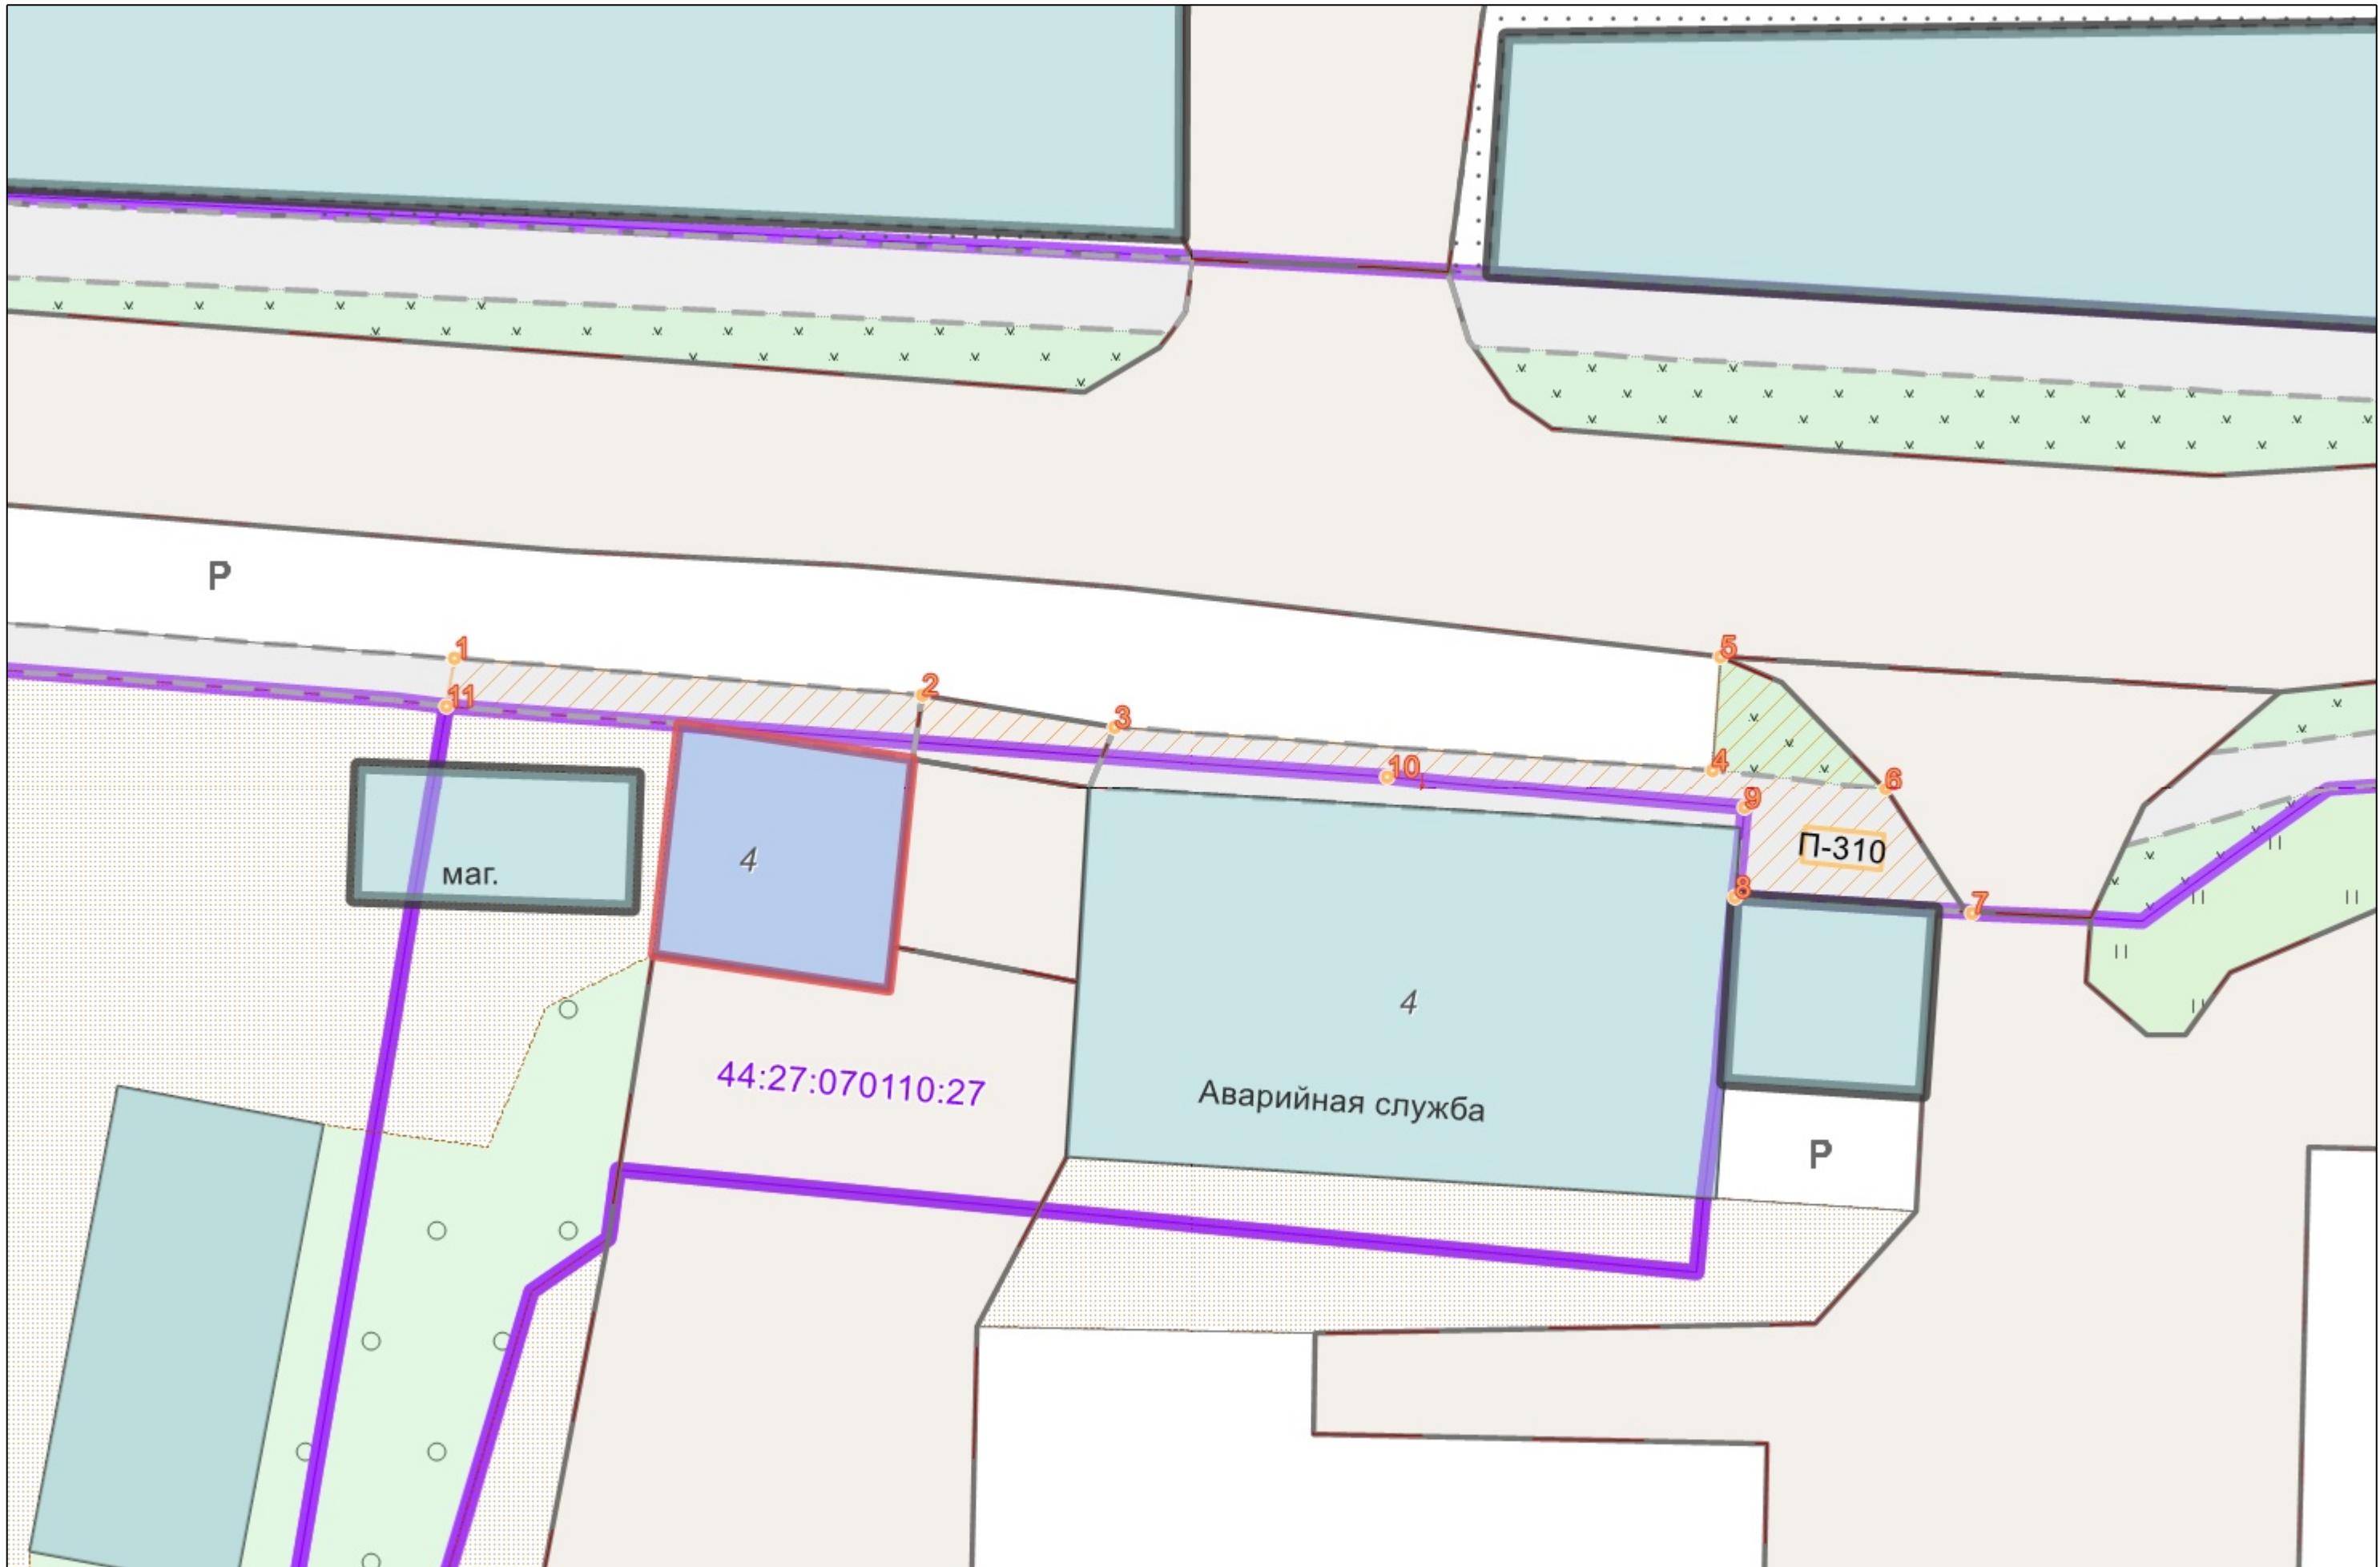

1:1000

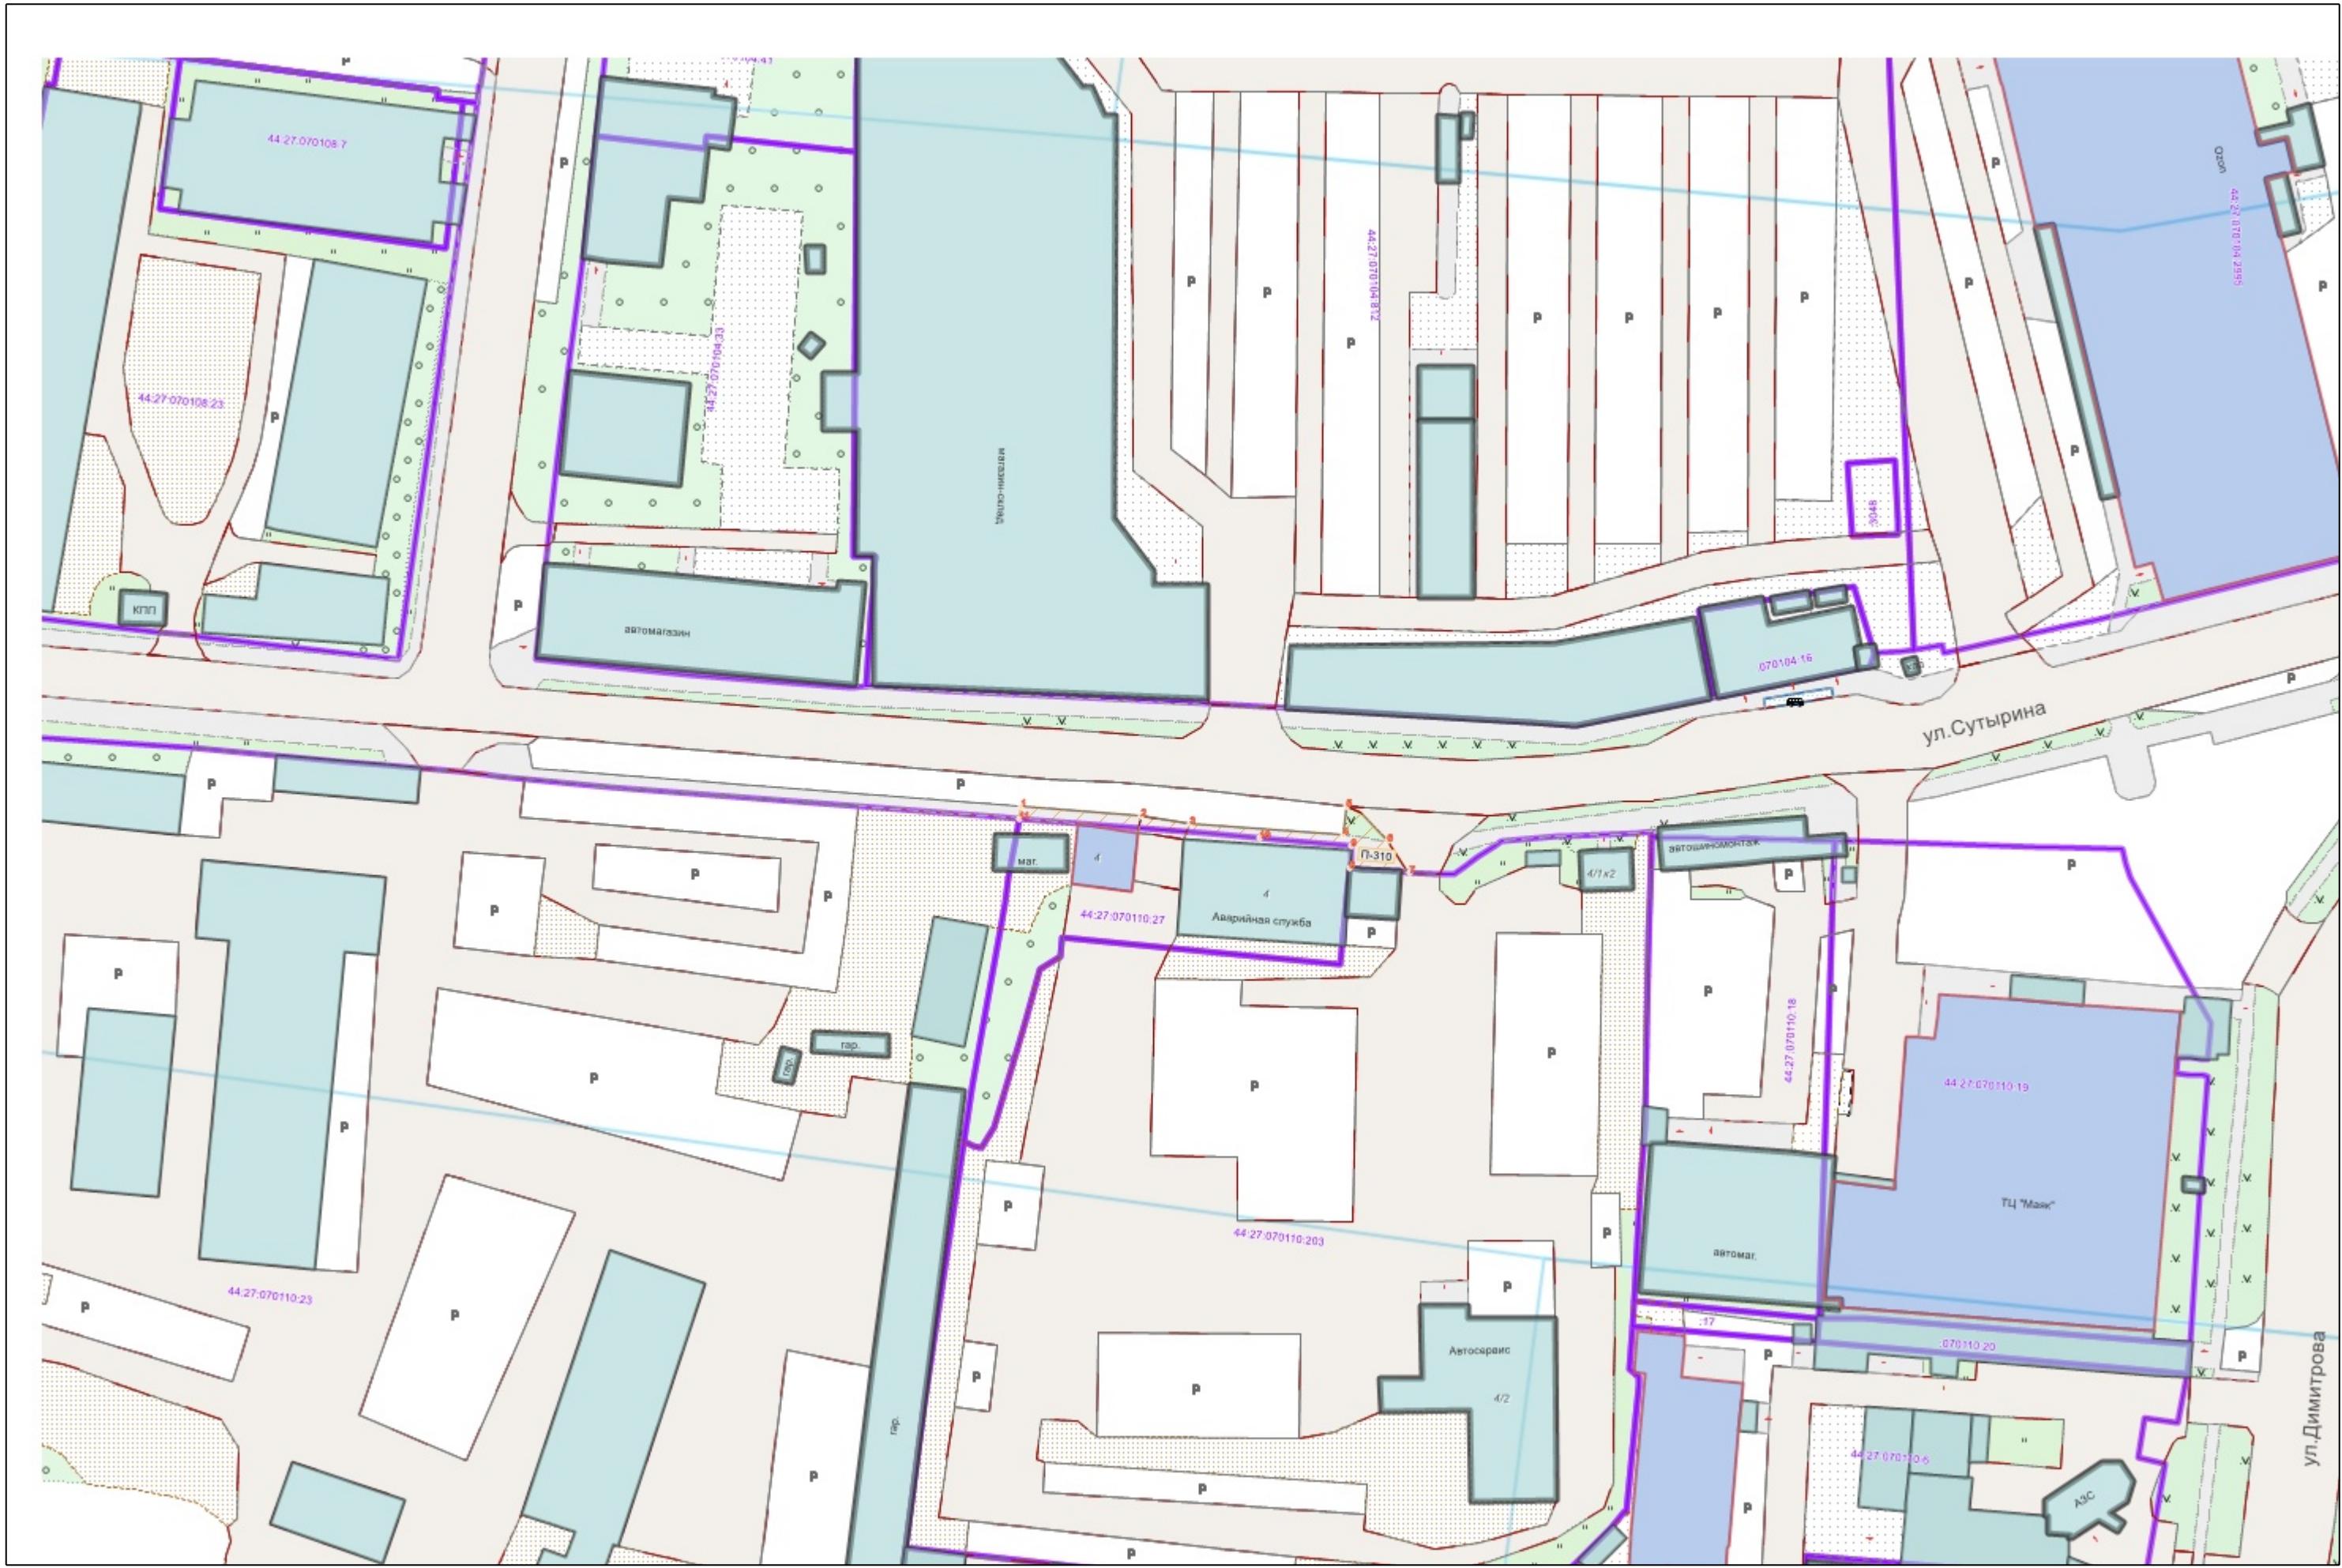

:

	
•1	
44:xx:xxxxxx:xx	(),
44:XX:XXxxXxX	
	
-----	,
	
	