



**АДМИНИСТРАЦИЯ ГОРОДА КОСТРОМЫ
НАЧАЛЬНИК УПРАВЛЕНИЯ БЛАГОУСТРОЙСТВА**

РАСПОРЯЖЕНИЕ

16.02.2026

№ 30 -п

Об утверждении схемы границ прилегающей территории к земельному участку с кадастровым номером 44:27:070112:328, по адресу: Костромская область, городской округ город Кострома, город Кострома, улица Энергетиков, земельный участок 16

В соответствии с Законом Костромской области от 16 июля 2018 года № 420-6-ЗКО «О содержании правил благоустройства территории муниципального образования Костромской области и порядке определения границ прилегающих территорий», приказом Комитета архитектуры и градостроительства Костромской области от 8 февраля 2024 года № 2 «Об утверждении формы схемы границ прилегающей территории, требований к ее подготовке, к точности и методам определения координат характерных точек границ прилегающей территории», решением Думы города Костромы от 25 апреля 2013 года № 60 «Об утверждении Правил благоустройства территории города Костромы», руководствуясь Положением об Управлении благоустройства Администрации города Костромы, утвержденным решением Думы города Костромы от 27 октября 2022 года № 187.

ОБЯЗЫВАЮ:

1. Утвердить прилагаемую схему границ прилегающей территории к земельному участку с кадастровым номером 44:27:070112:328, по адресу: Костромская область, городской округ город Кострома, город Кострома, улица Энергетиков, земельный участок 1б.
 2. Настоящее распоряжение подлежит официальному опубликованию и размещению на официальном сайте Администрации города Костромы в информационно-телекоммуникационной сети Интернет.

Начальник Управления

Т.А. Подойницына



« 16 » _____ 2026 . 30-

1.

):

-2575

(

2.

,

,

,

1

3.

()

44:27:070112:328

,

,

,

,

:

"

",

:

4401161595, : 1154401003778

4.

: 175.9

(.)

5.

:

6.

(

()

),

7.

(

-

(

0


.,

34.4


. .),

. . 34.4

1	2	, (Y
)	
-2575/1	288 183.44	1 216 365.07	
-2575/2	288 182.92	1 216 370.07	
-2575/3	288 162.74	1 216 367.17	
-2575/4	288 162.88	1 216 361.50	
-2575/5	288 263.06	1 216 423.90	
-2575/6	288 262.24	1 216 430.41	
-2575/7	288 252.25	1 216 429.10	
-2575/8	288 252.97	1 216 422.64	

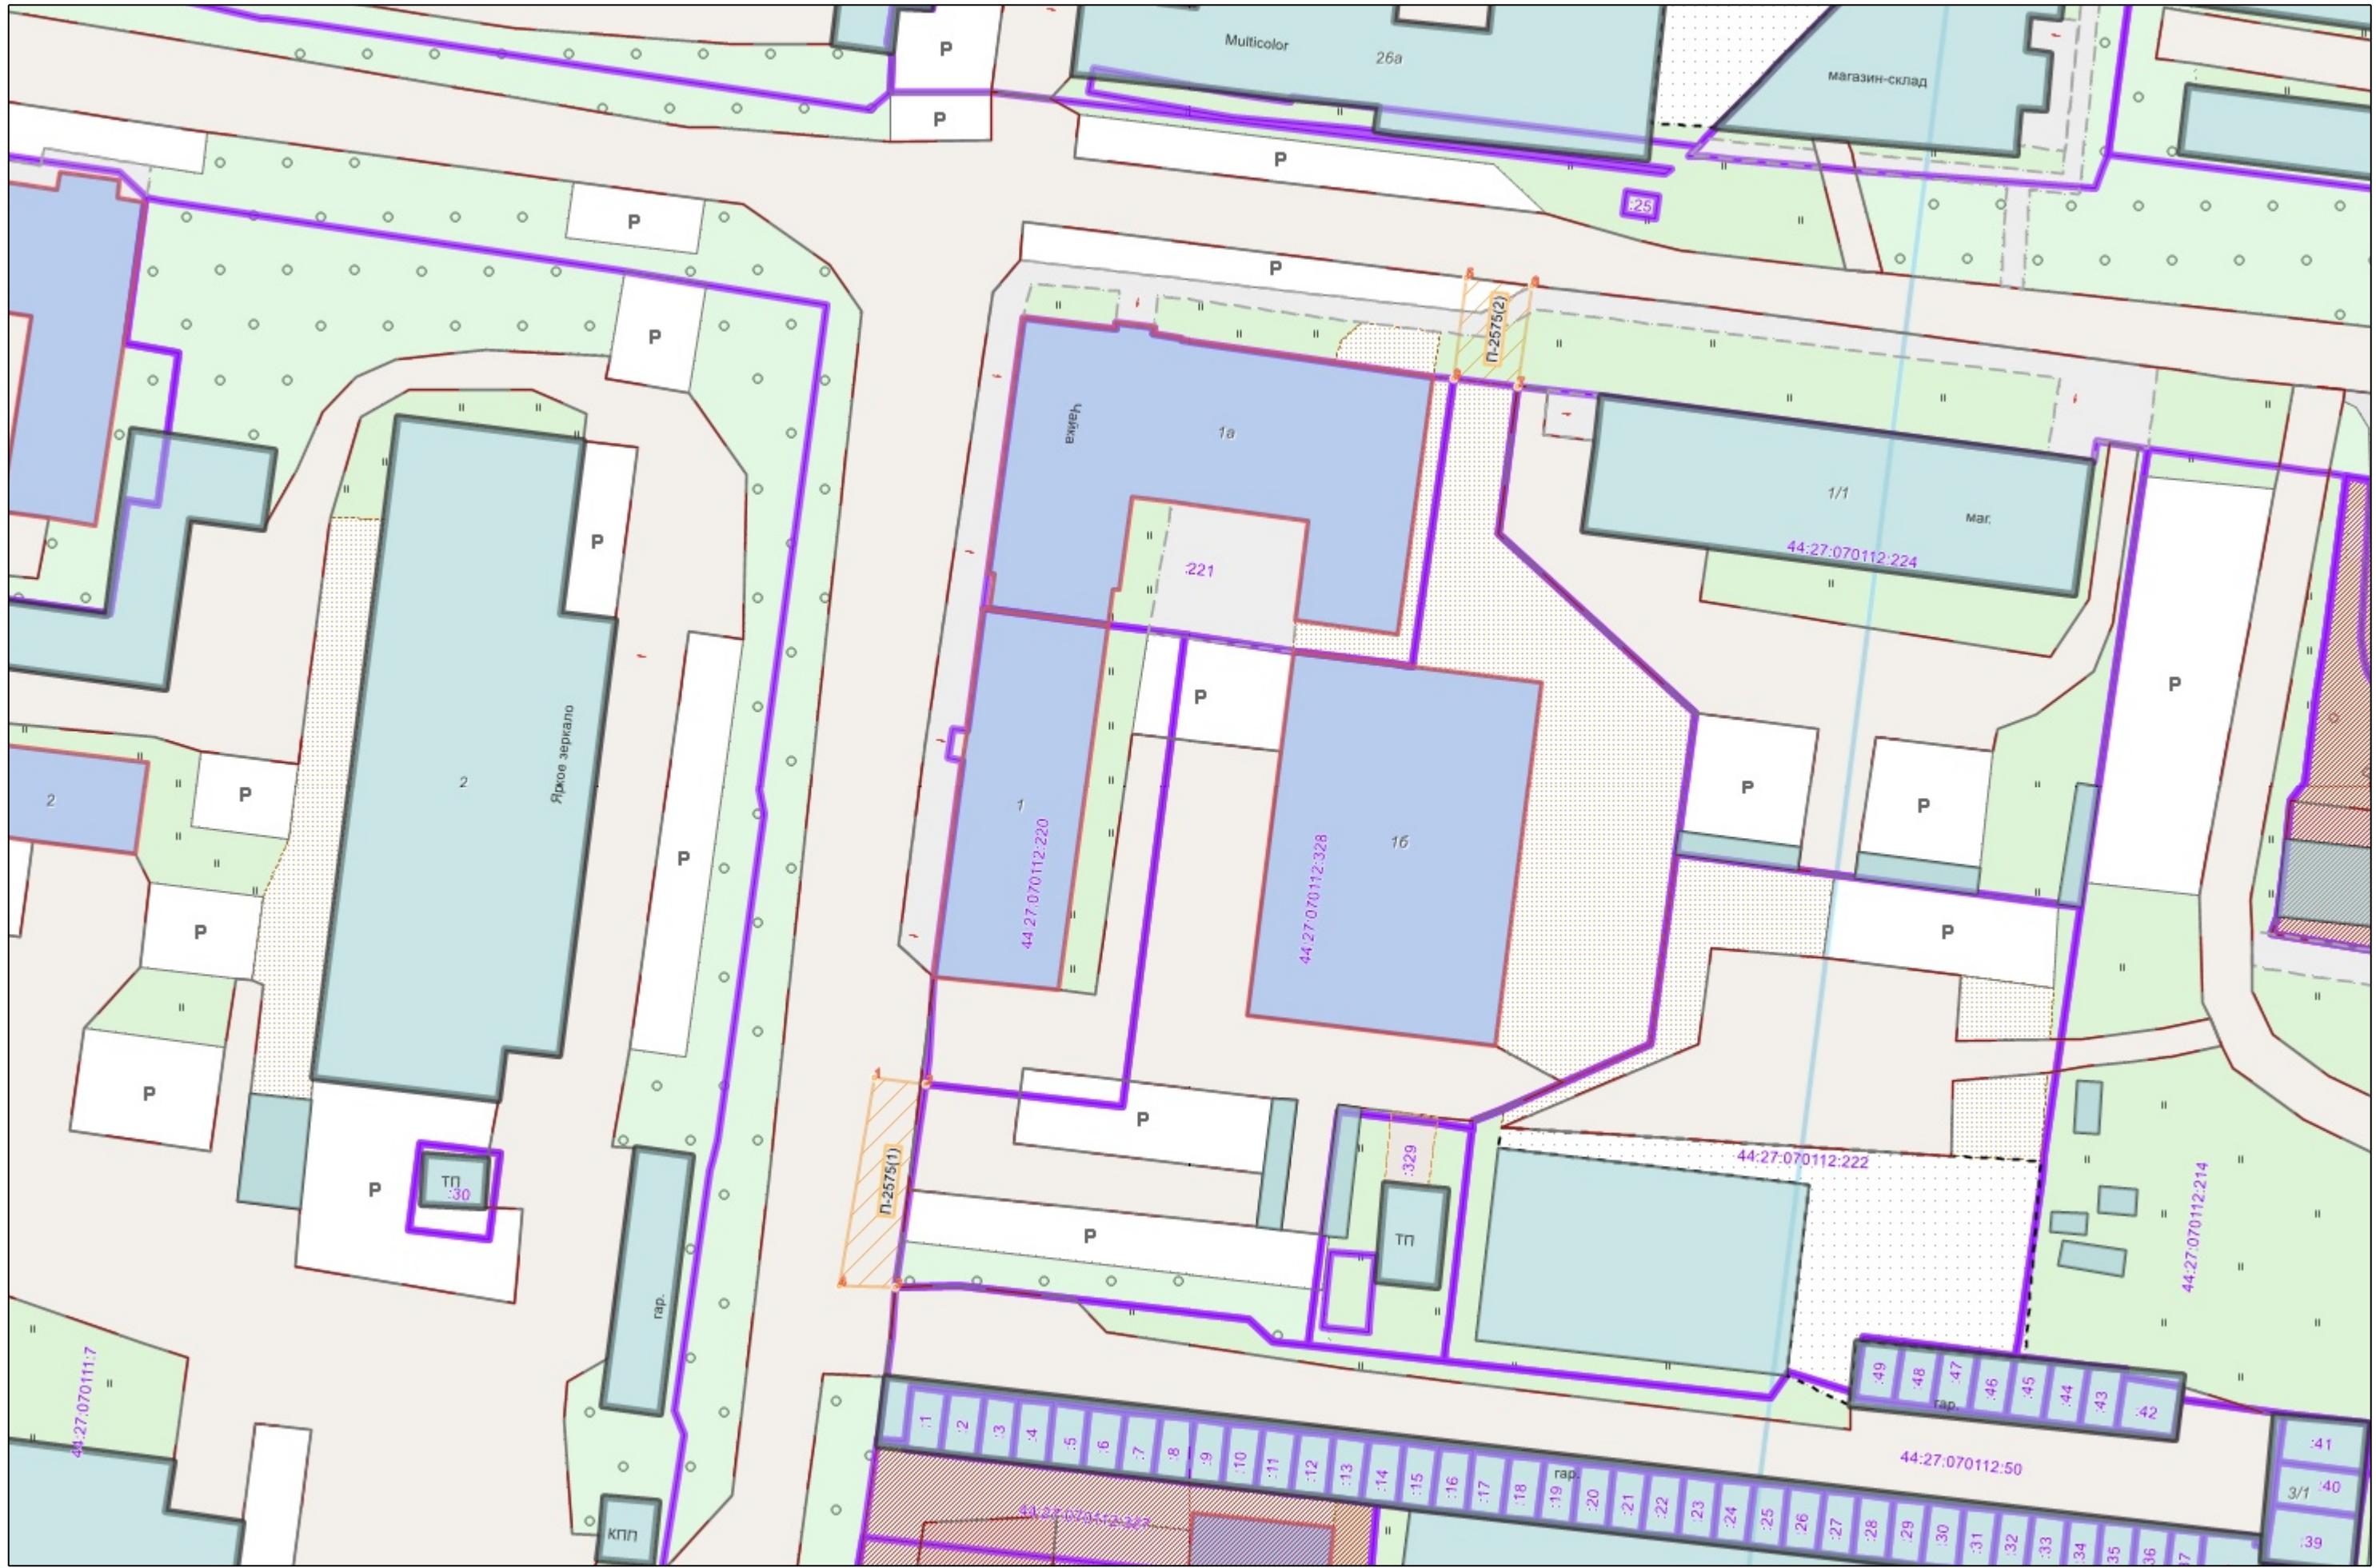

1:1000

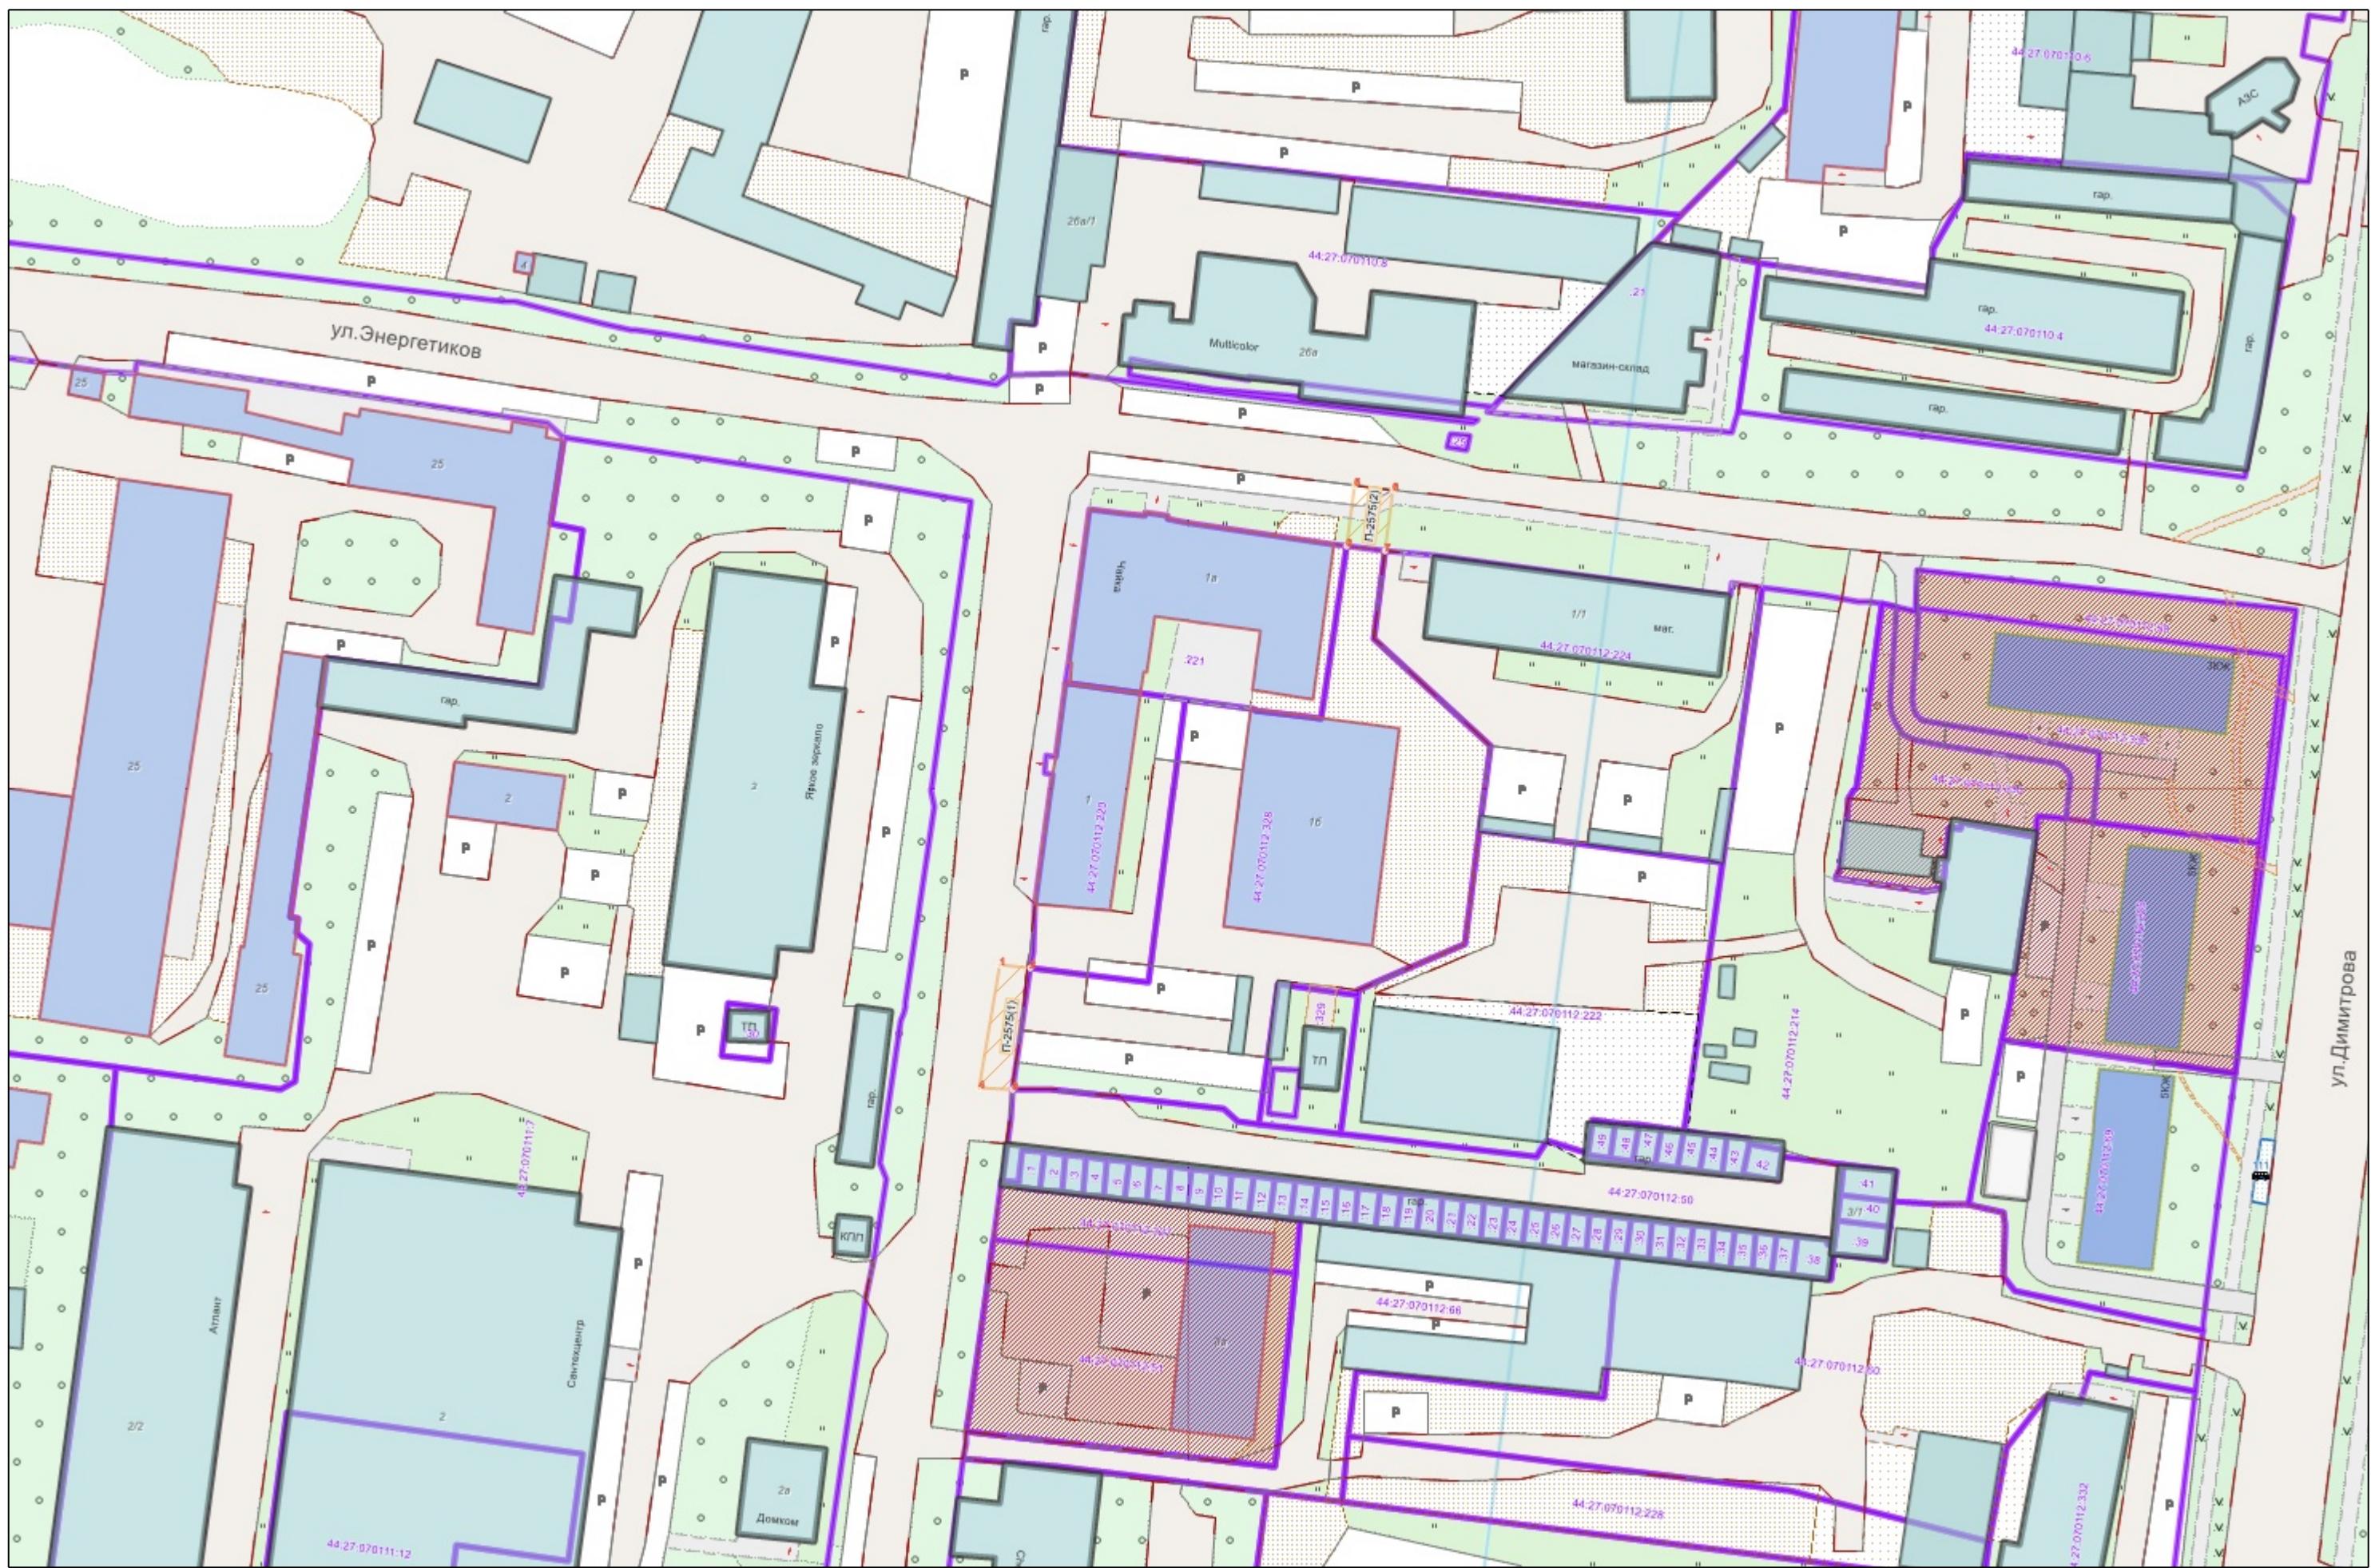

:

	
•1	
44:xx:xxxxxx:xx	(),
44:XX:XXxxXxX	
	
-----	,
	
	