



АДМИНИСТРАЦИЯ ГОРОДА КОСТРОМЫ
НАЧАЛЬНИК УПРАВЛЕНИЯ БЛАГОУСТРОЙСТВА

РАСПОРЯЖЕНИЕ

16.02.2026

№ 31 -р

Об утверждении схемы границ прилегающей территории к земельному участку с кадастровым номером 44:27:070112:68, местоположение которого установлено относительно ориентира, расположенного в границах участка.

Почтовый адрес ориентира: Костромская область, район Костромской, город Кострома, улица Энергетиков, дом 3 (лит. Р)

В соответствии с Законом Костромской области от 16 июля 2018 года № 420-6-ЗКО «О содержании правил благоустройства территории муниципального образования Костромской области и порядке определения границ прилегающих территорий», приказом Комитета архитектуры и градостроительства Костромской области от 8 февраля 2024 года № 2 «Об утверждении формы схемы границ прилегающей территории, требований к ее подготовке, к точности и методам определения координат характерных точек границ прилегающей территории», решением Думы города Костромы от 25 апреля 2013 года № 60 «Об утверждении Правил благоустройства территории города Костромы», руководствуясь Положением об Управлении благоустройства Администрации города Костромы, утвержденным решением Думы города Костромы от 27 октября 2022 года № 187,

ОБЯЗАЮ:

1. Утвердить прилагаемую схему границ прилегающей территории к земельному участку с кадастровым номером 44:27:070112:68, местоположение которого установлено относительно ориентира, расположенного в границах участка.
Почтовый адрес ориентира: Костромская область, район Костромской, город Кострома, улица Энергетиков, дом 3 (лит. Р).

2. Настоящее распоряжение подлежит официальному опубликованию и размещению на официальном сайте Администрации города Костромы в информационно-телекоммуникационной сети Интернет.

Начальник Управления

Т.А. Подойницына



« 16 » _____ 2026 . 31-

1.

):

-280

(

2.

,

, 3 (.)

3.

()

44:27:070112:68

4.

: 45.6

(.)

5.

, :

6.

(),

7.

(), 5.5 . .),

-


0

.,


,

. . 5.5

1	2	, (
)
		Y
1	2	3
-280/1	288 039.97	1 216 344.67
-280/2	288 034.66	1 216 345.56
-280/3	288 034.45	1 216 347.92
-280/4	288 033.84	1 216 349.43
-280/5	288 032.64	1 216 354.11
-280/6	288 028.50	1 216 353.29
-280/7	288 029.09	1 216 348.92
-280/8	288 031.45	1 216 347.54
-280/9	288 031.47	1 216 345.76
-280/10	288 030.98	1 216 343.55

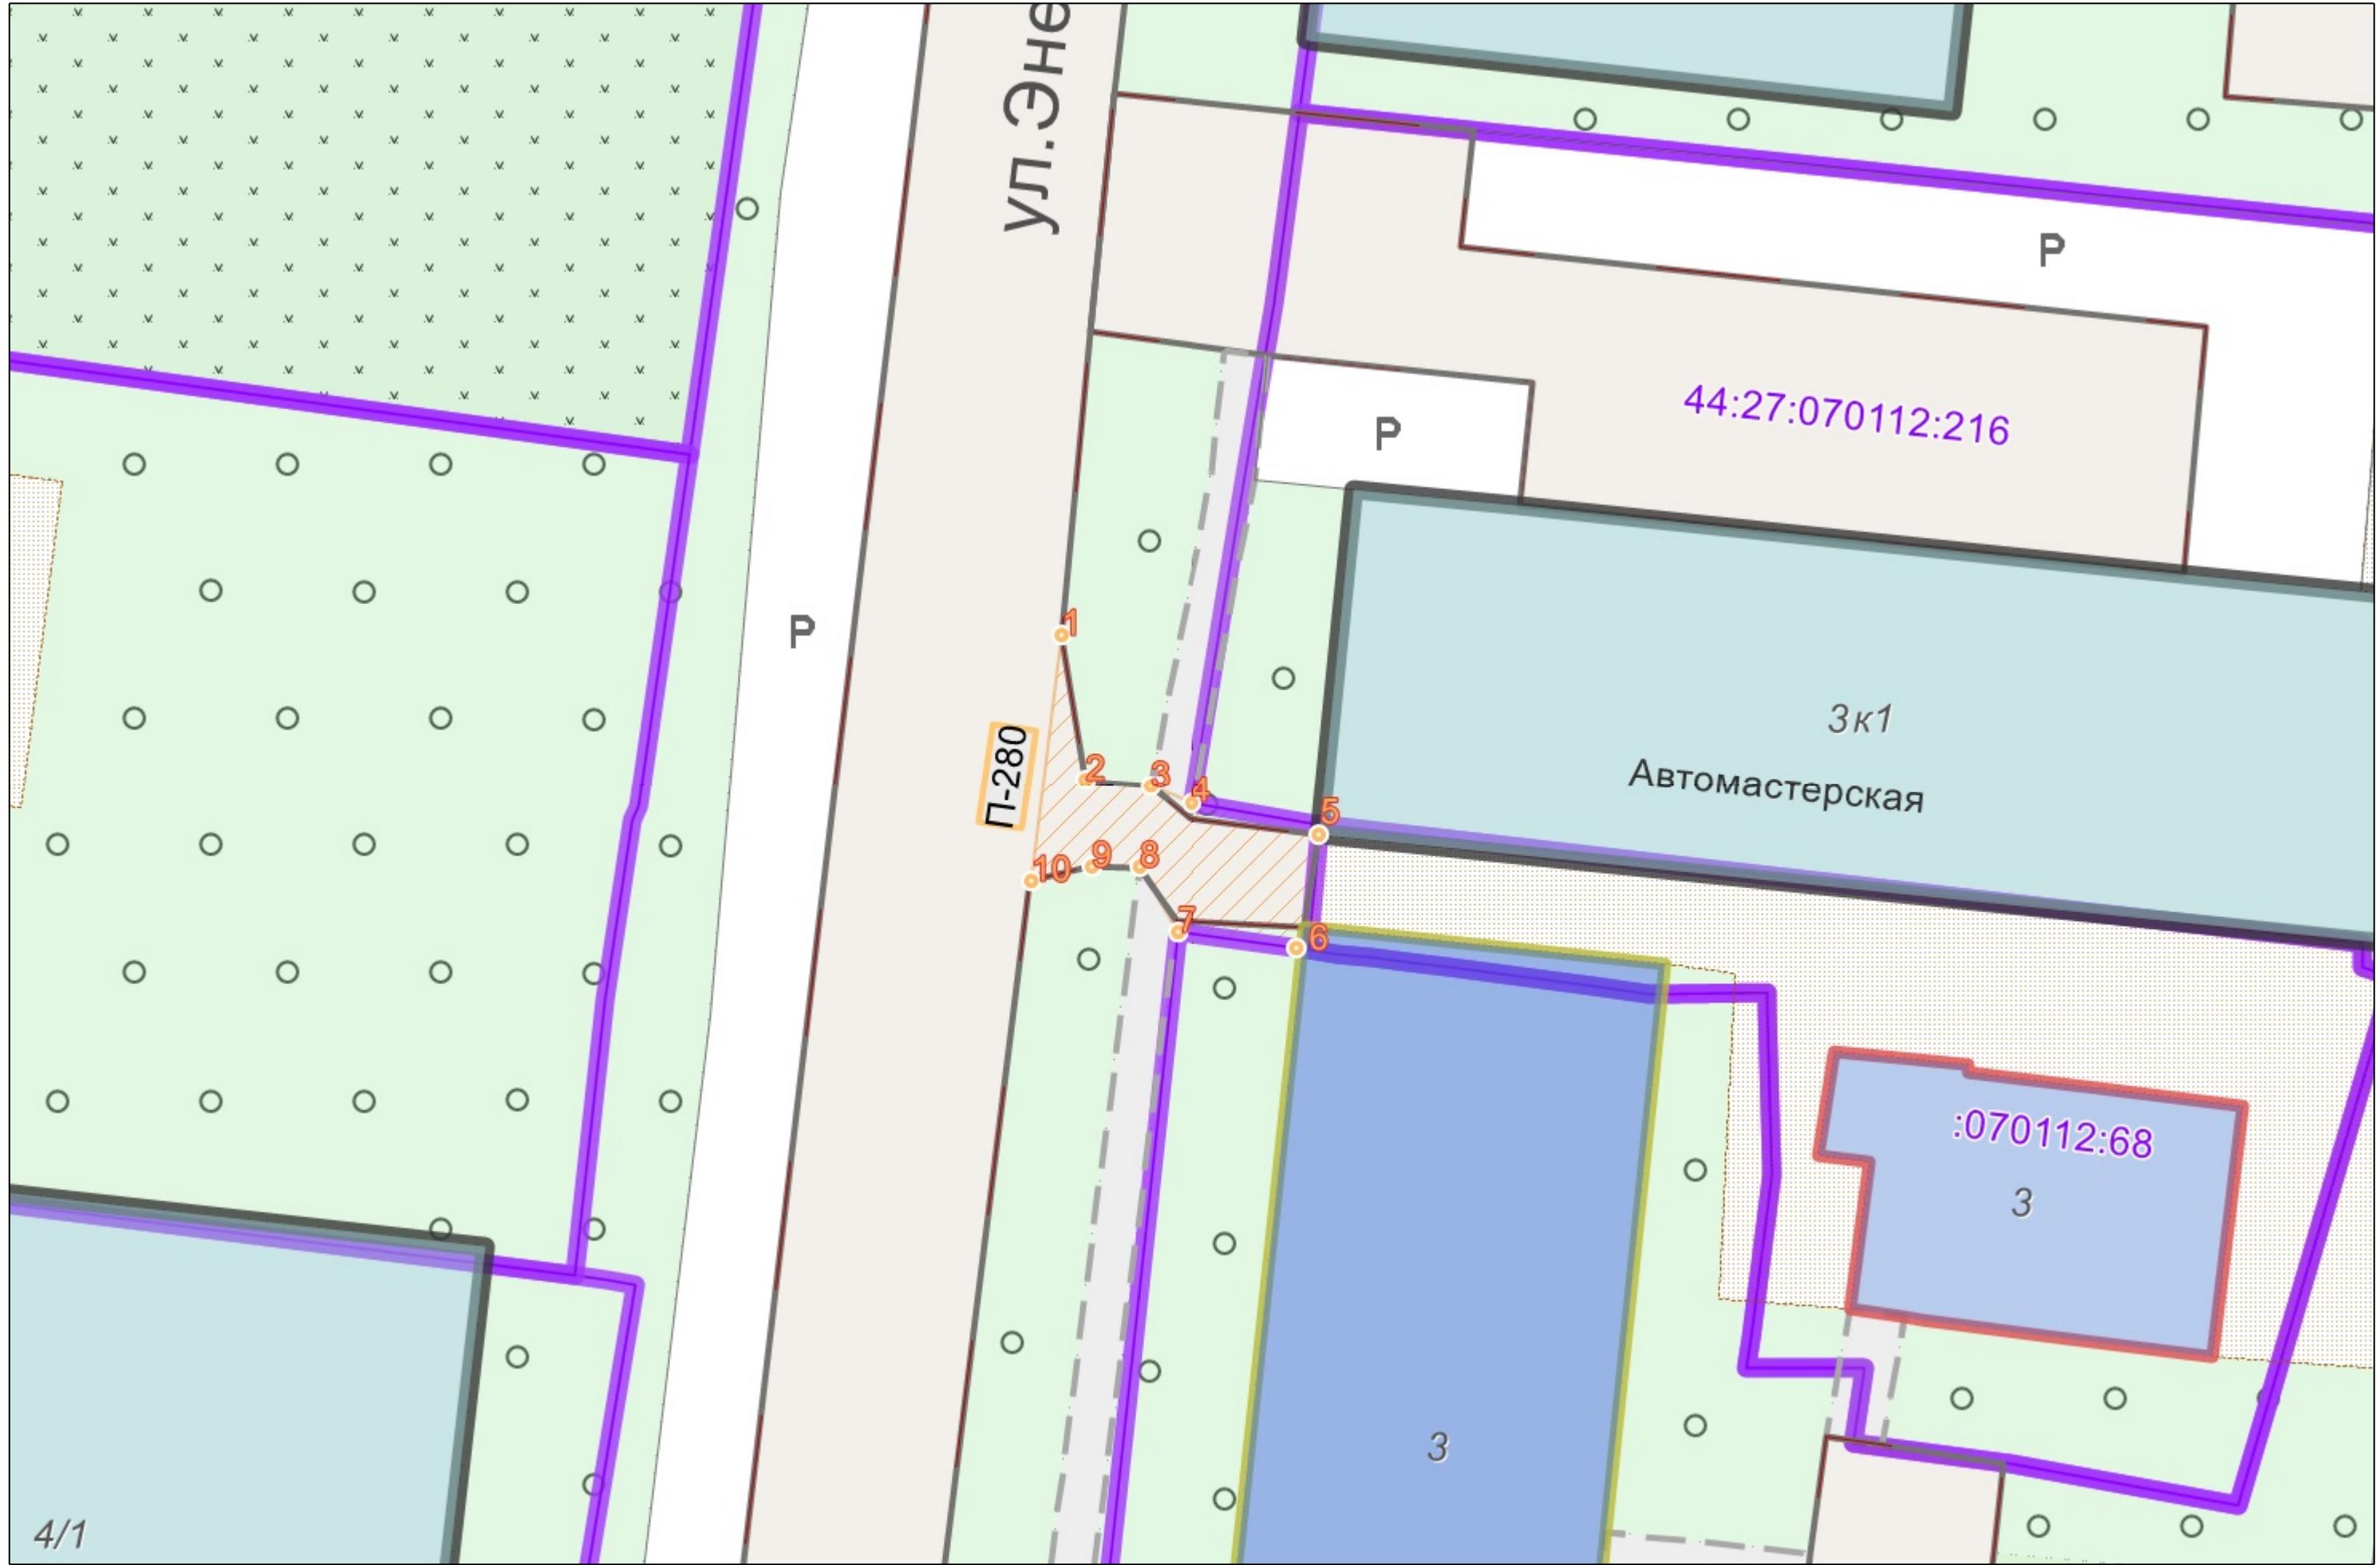

1:1000

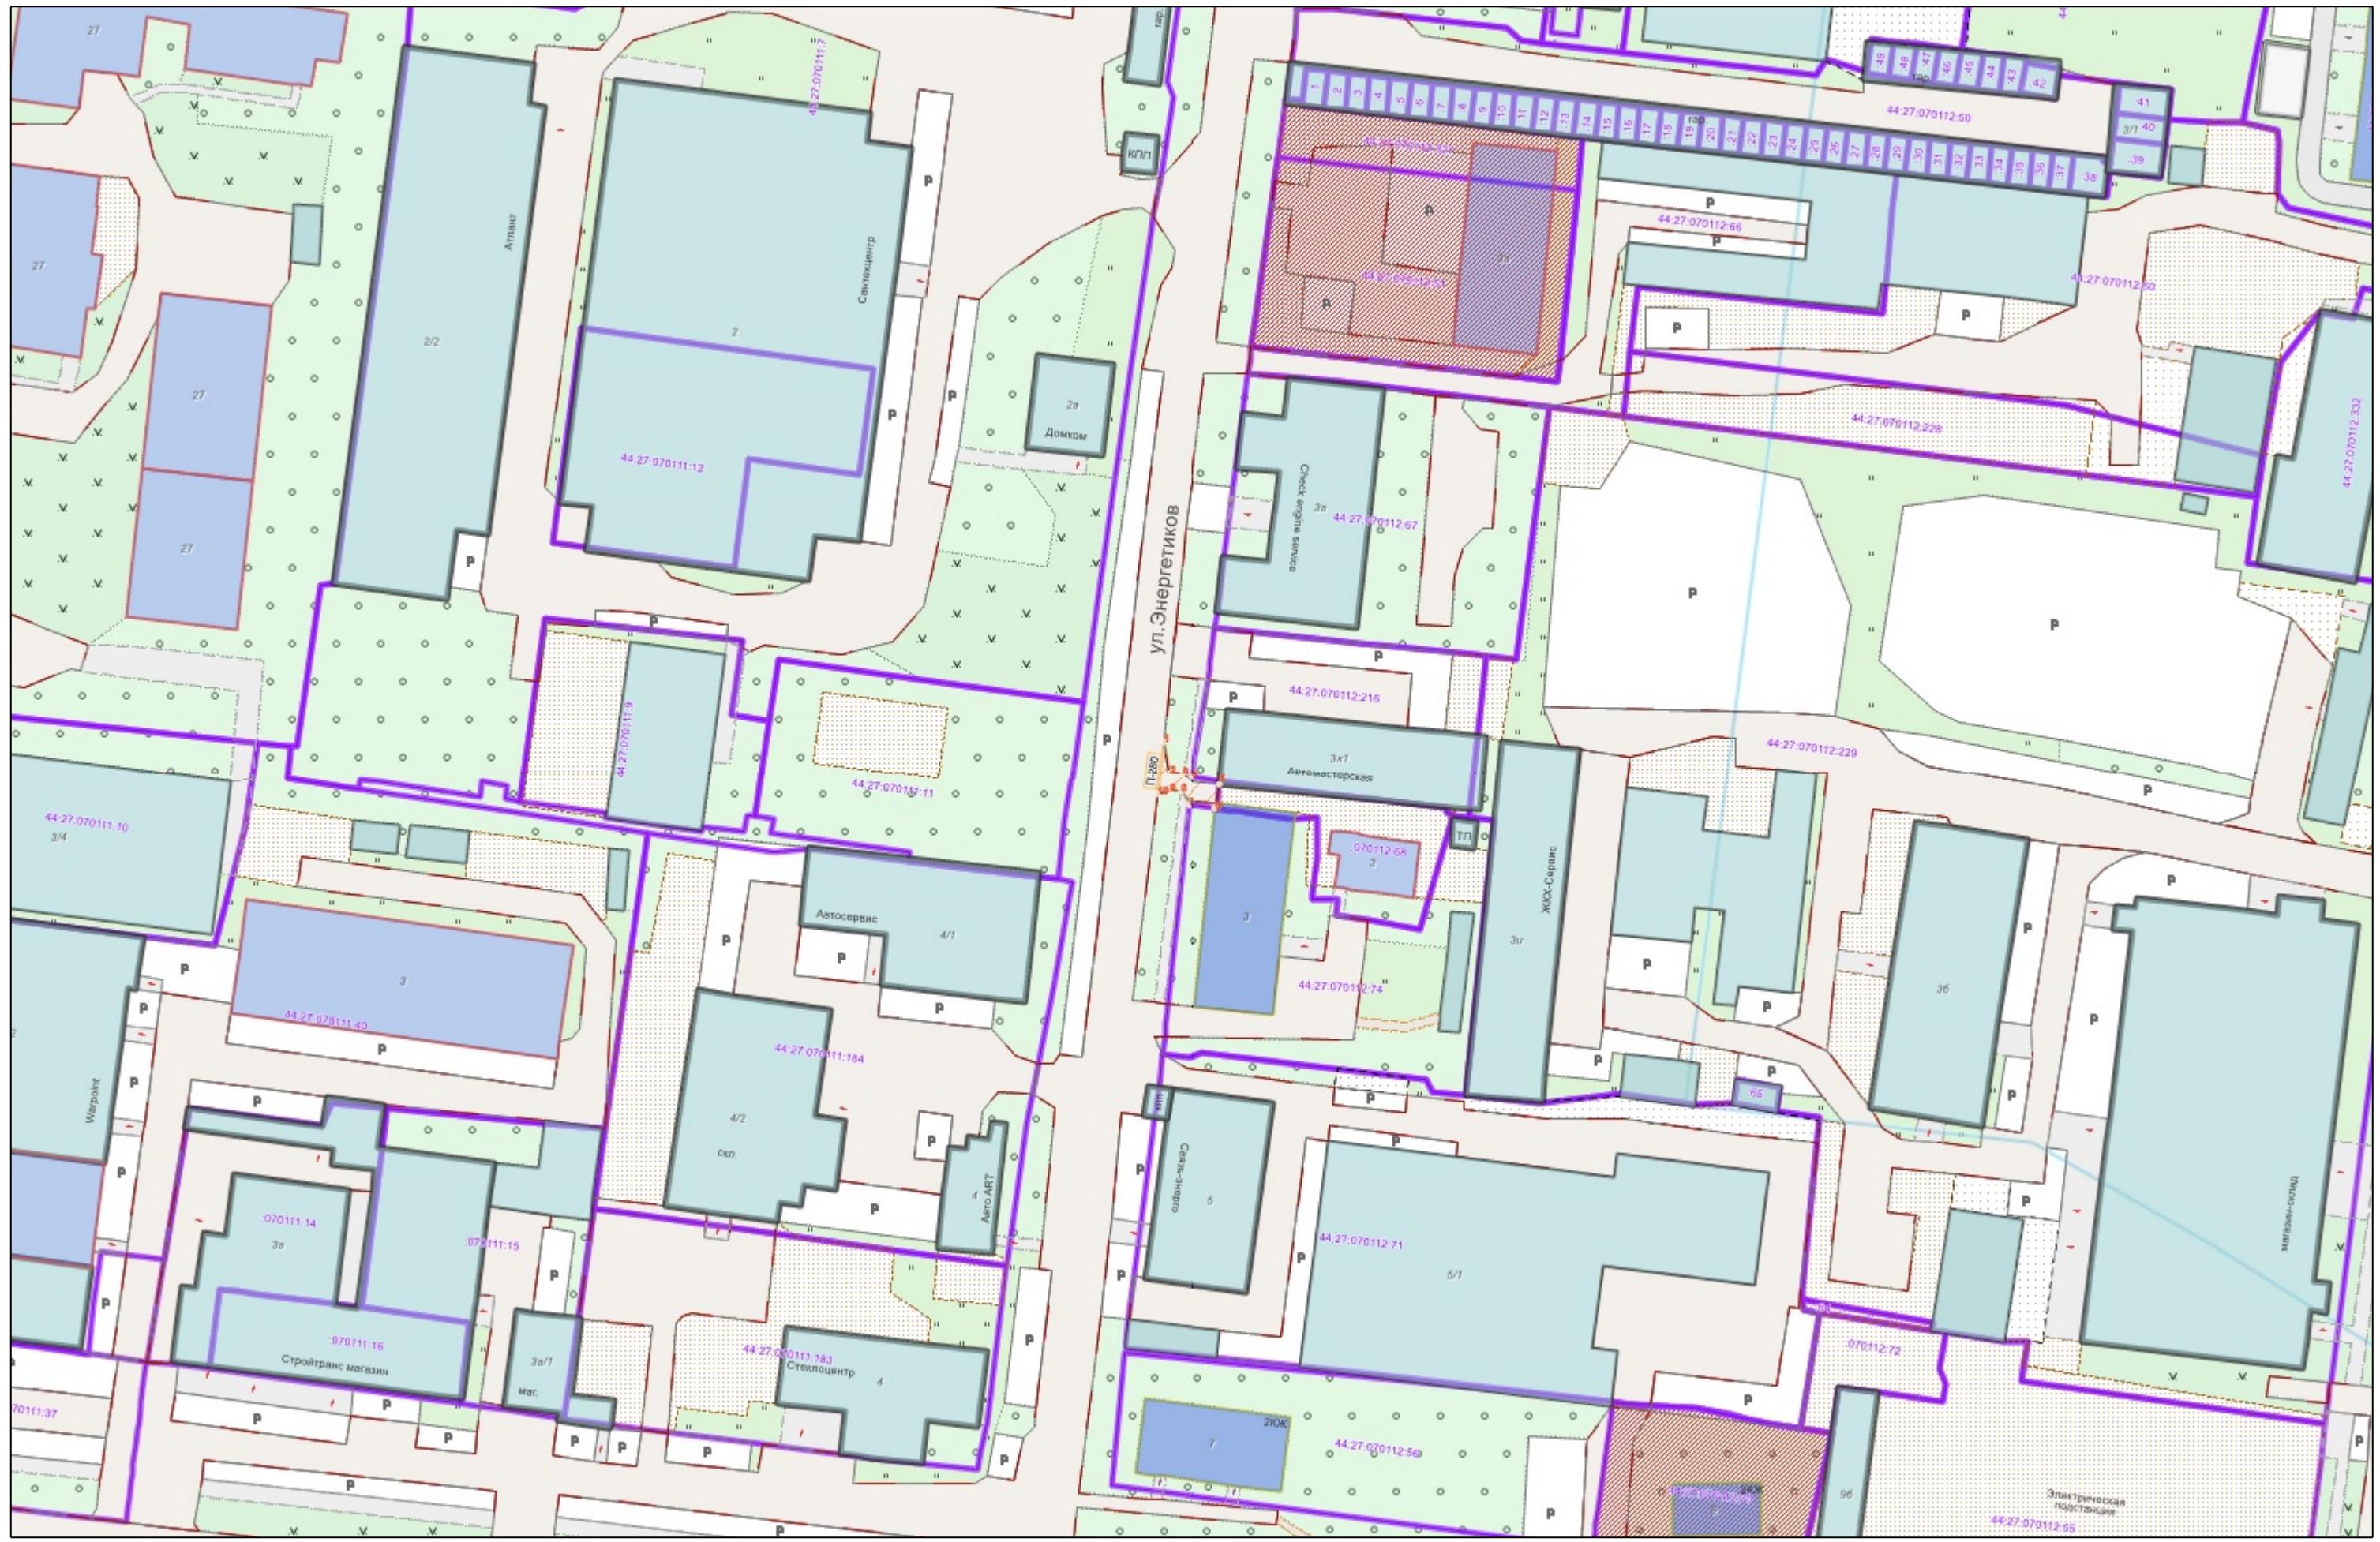

:

	
•1	
44:xx:xxxxxx:xx	(),
44:XX:XXxxXxX	
	
-----	,
	
	