



**АДМИНИСТРАЦИЯ ГОРОДА КОСТРОМЫ
НАЧАЛЬНИК УПРАВЛЕНИЯ БЛАГОУСТРОЙСТВА**

РАСПОРЯЖЕНИЕ

№ 34-р

16.02.2026

Об утверждении схемы границ прилегающей территории к земельному участку с кадастровым номером 44:27:070112:216, местоположение которого установлено относительно ориентира, расположенного в границах участка.

**Почтовый адрес ориентира: Костромская область,
город Кострома, улица Энергетиков, дом 3**

В соответствии с Законом Костромской области от 16 июля 2018 года № 420-6-ЗКО «О содержании правил благоустройства территории муниципального образования Костромской области и порядке определения границ прилегающих территорий», приказом Комитета архитектуры и градостроительства Костромской области от 8 февраля 2024 года № 2 «Об утверждении формы схемы границ прилегающей территории, требований к ее подготовке, к точности и методам определения координат характерных точек границ прилегающей территории», решением Думы города Костромы от 25 апреля 2013 года № 60 «Об утверждении Правил благоустройства территории города Костромы», руководствуясь Положением об Управлении благоустройства Администрации города Костромы, утвержденным решением Думы города Костромы от 27 октября 2022 года № 187,

О Б Я З Ы В А Ю:

1. Утвердить прилагаемую схему границ прилегающей территории к земельному участку с кадастровым номером 44:27:070112:216, местоположение которого установлено относительно ориентира, расположенного в границах участка. Почтовый адрес ориентира: Костромская область, город Кострома, улица Энергетиков, дом 3.

2. Настоящее распоряжение подлежит официальному опубликованию и размещению на официальном сайте Администрации города Костромы в информационно-телекоммуникационной сети Интернет.

Начальник Управления

Т.А. Подойницына



УТВЕРЖДЕНА

Распоряжением
Начальника Управления благоустройства
Администрации города Кострома

от « 16 » февраля 2026 г. № 34-Р

СХЕМА ГРАНИЦ ПРИЛЕГАЮЩИХ ТЕРРИТОРИЙ

прилегающая территория П-279

1. Местоположение прилегающей территории (адресные ориентиры):

Установлено относительно ориентира, расположенного в границах участка. Почтовый адрес ориентира: Костромская область, город Кострома, улица Энергетиков, дом 3.

2. Кадастровый номер объекта, по отношению к которому устанавливается прилегающая территория 44:27:070112:216

3. Сведения о собственнике и (или) ином законном владельце здания, строения, сооружения, земельного участка, а также уполномоченном лице:

4. Площадь прилегающей территории: 151.7 (кв.м)

5. Вид разрешенного использования земельного участка, по отношению к которому устанавливается прилегающая территория:
Для эксплуатации объектов промышленного назначения


(при наличии)

6. Наличие объектов (в том числе благоустройства), расположенных на прилегающей территории с их описанием


7. Площадь озелененной территории (при ее наличии 69.4 кв.м.), состав озеленения (при наличии - деревья в 6 шт., газон, цветники в кв.м. 69.4

Номер поворотной точки границ прилегающей территории	Координаты, м (с точностью до двух знаков после запятой)	
	X	Y
1	2	3
П-279/1	288 059.73	1 216 346.60
П-279/2	288 059.03	1 216 353.41
П-279/3	288 033.84	1 216 349.43
П-279/4	288 034.44	1 216 347.92
П-279/5	288 034.66	1 216 345.55
П-279/6	288 039.97	1 216 344.67

Ситуационный план

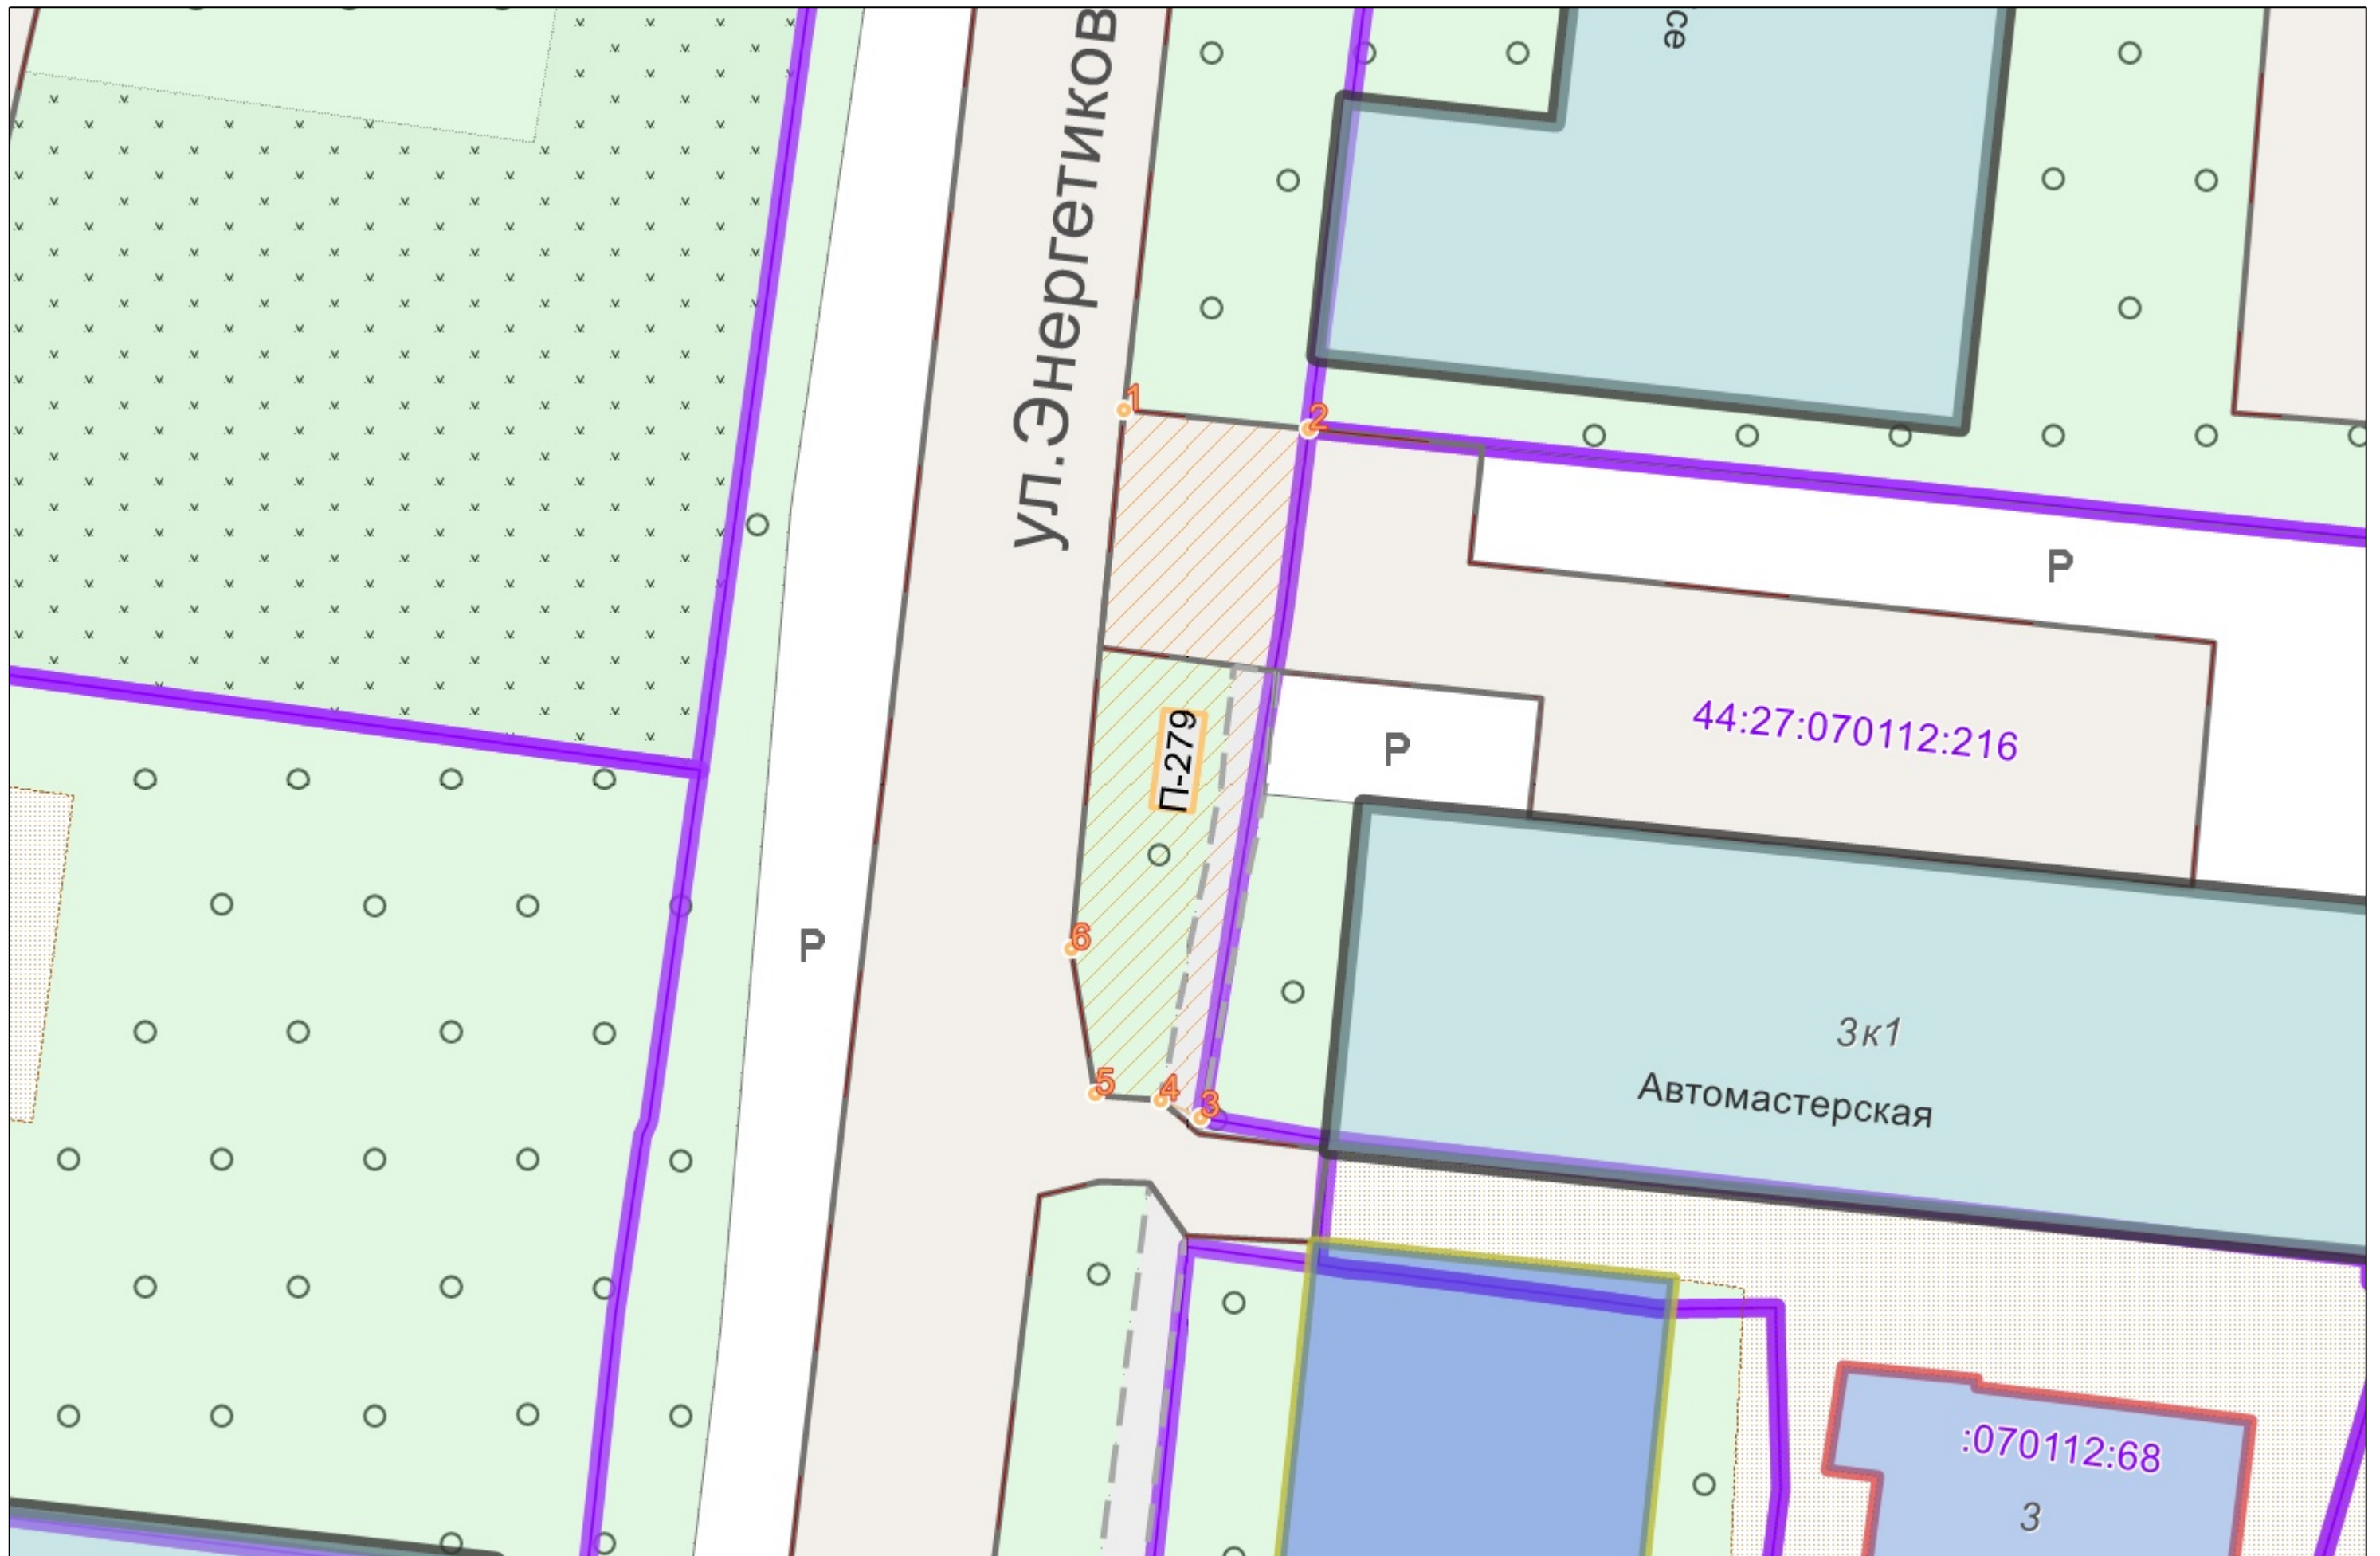

Графическая часть. Масштаб 1:1000

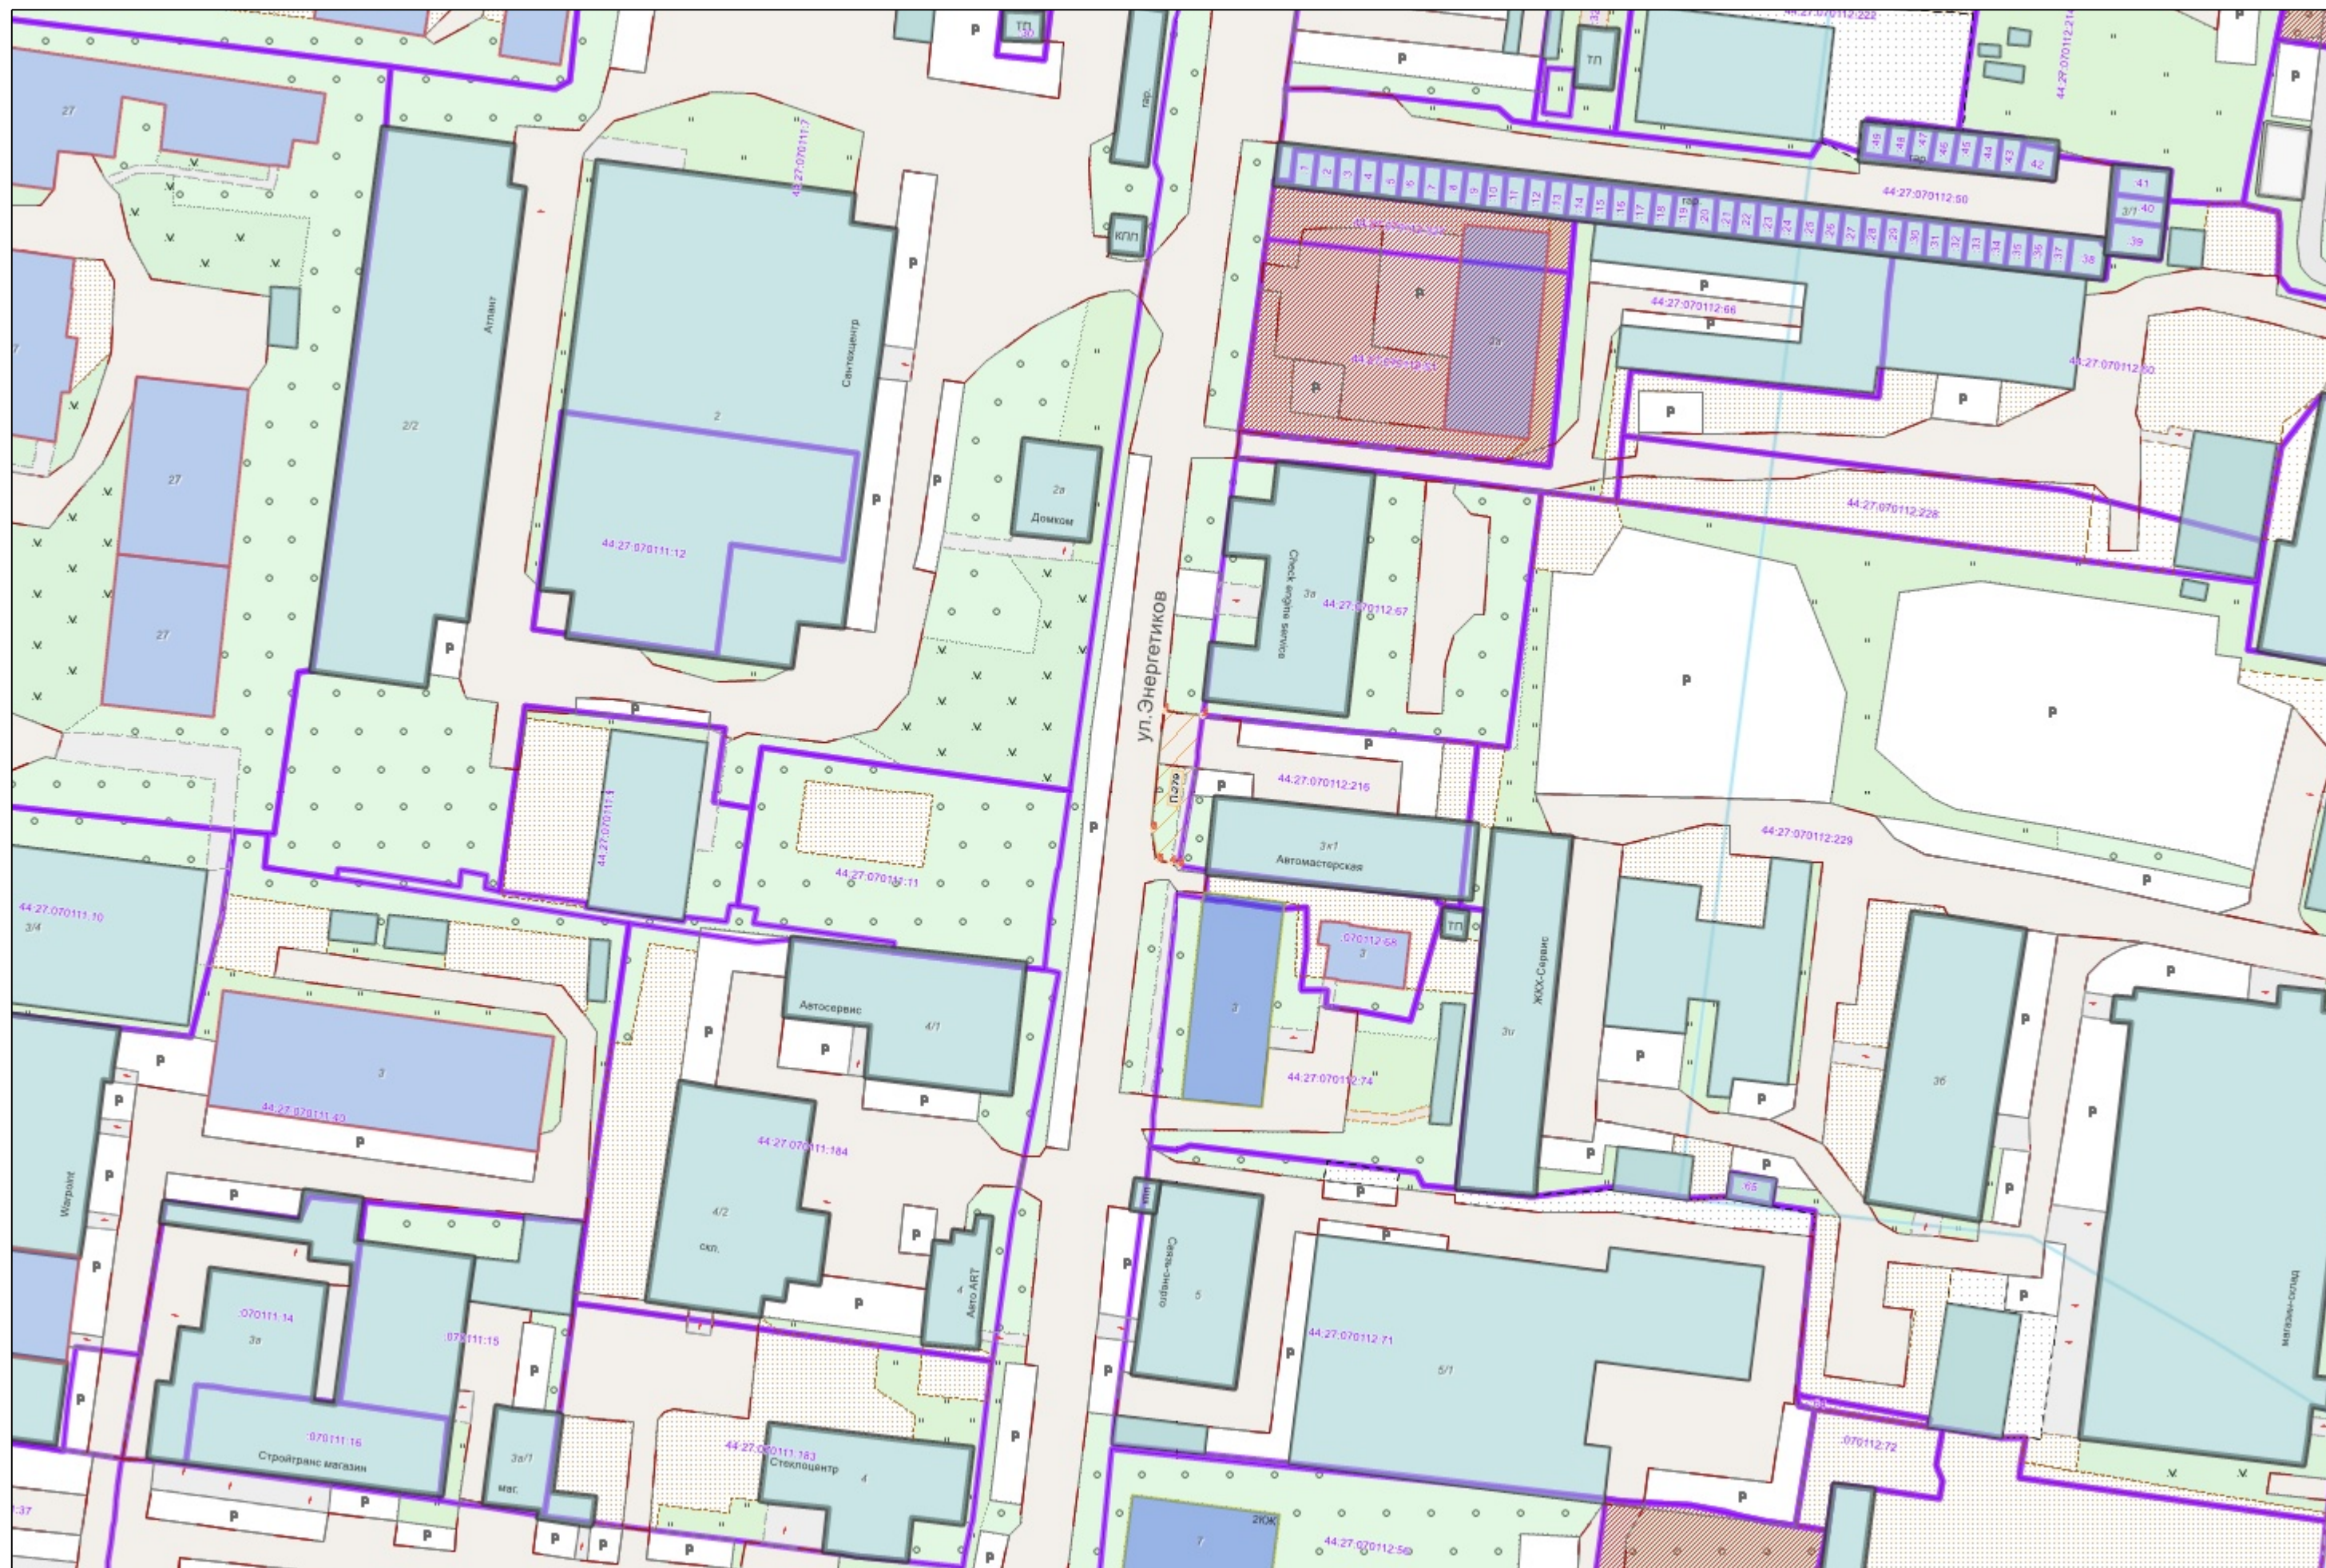

Условные обозначения :

	Граница прилегающей территории
	Номер поворотной точки границ прилегающей территории
	Кадастровый номер земельного участка (объекта недвижимости), по отношению к которому устанавливается прилегающая территория
	Номер кадастрового квартала
	Граница кадастрового квартала
	Границы объектов, расположенных на прилегающей территории
	Граница земельных участков
	ОКС жилой
	ОКС нежилой
	Древесная растительность
	Газон
	Луговая растительность