



АДМИНИСТРАЦИЯ ГОРОДА КОСТРОМЫ
НАЧАЛЬНИК УПРАВЛЕНИЯ БЛАГОУСТРОЙСТВА

РАСПОРЯЖЕНИЕ

16.02.2026

№ 35-р

Об утверждении схемы границ прилегающей территории к земельному участку с кадастровым номером 44:27:070112:67, местоположение которого установлено относительно ориентира, расположенного в границах участка.

Почтовый адрес ориентира: Костромская область, город Кострома, улица Энергетиков, дом 3

В соответствии с Законом Костромской области от 16 июля 2018 года № 420-6-ЗКО «О содержании правил благоустройства территории муниципального образования Костромской области и порядке определения границ прилегающих территорий», приказом Комитета архитектуры и градостроительства Костромской области от 8 февраля 2024 года № 2 «Об утверждении формы схемы границ прилегающей территории, требований к ее подготовке, к точности и методам определения координат характерных точек границ прилегающей территории», решением Думы города Костромы от 25 апреля 2013 года № 60 «Об утверждении Правил благоустройства территории города Костромы», руководствуясь Положением об Управлении благоустройства Администрации города Костромы, утвержденным решением Думы города Костромы от 27 октября 2022 года № 187,

О Б Я З Ы В А Ю:

1. Утвердить прилагаемую схему границ прилегающей территории к земельному участку с кадастровым номером 44:27:070112:67, местоположение которого установлено относительно ориентира, расположенного в границах участка.

Почтовый адрес ориентира: Костромская область, город Кострома, улица Энергетиков, дом 3.

2. Настоящее распоряжение подлежит официальному опубликованию и размещению на официальном сайте Администрации города Костромы в информационно-телекоммуникационной сети Интернет.

Начальник Управления

Т.А. Подойницына



-278

1.

(

):

,

.

:

,

,

3.

2.

,

44:27:070112:67

3.

()

,

,

,

,

:

"

",

:

7713004949, :1037739130538

4.

: 303.8

(.)

5.

,

:

()

6.

(

),

7.

(

246.9

. .),

. . 246.9


-

17


.,

,

		, (
)	Y
1	2	3	
-278/1	288 101.77	1 216 351.44	
-278/2	288 101.70	1 216 358.97	
-278/3	288 059.03	1 216 353.41	
-278/4	288 059.73	1 216 346.60	

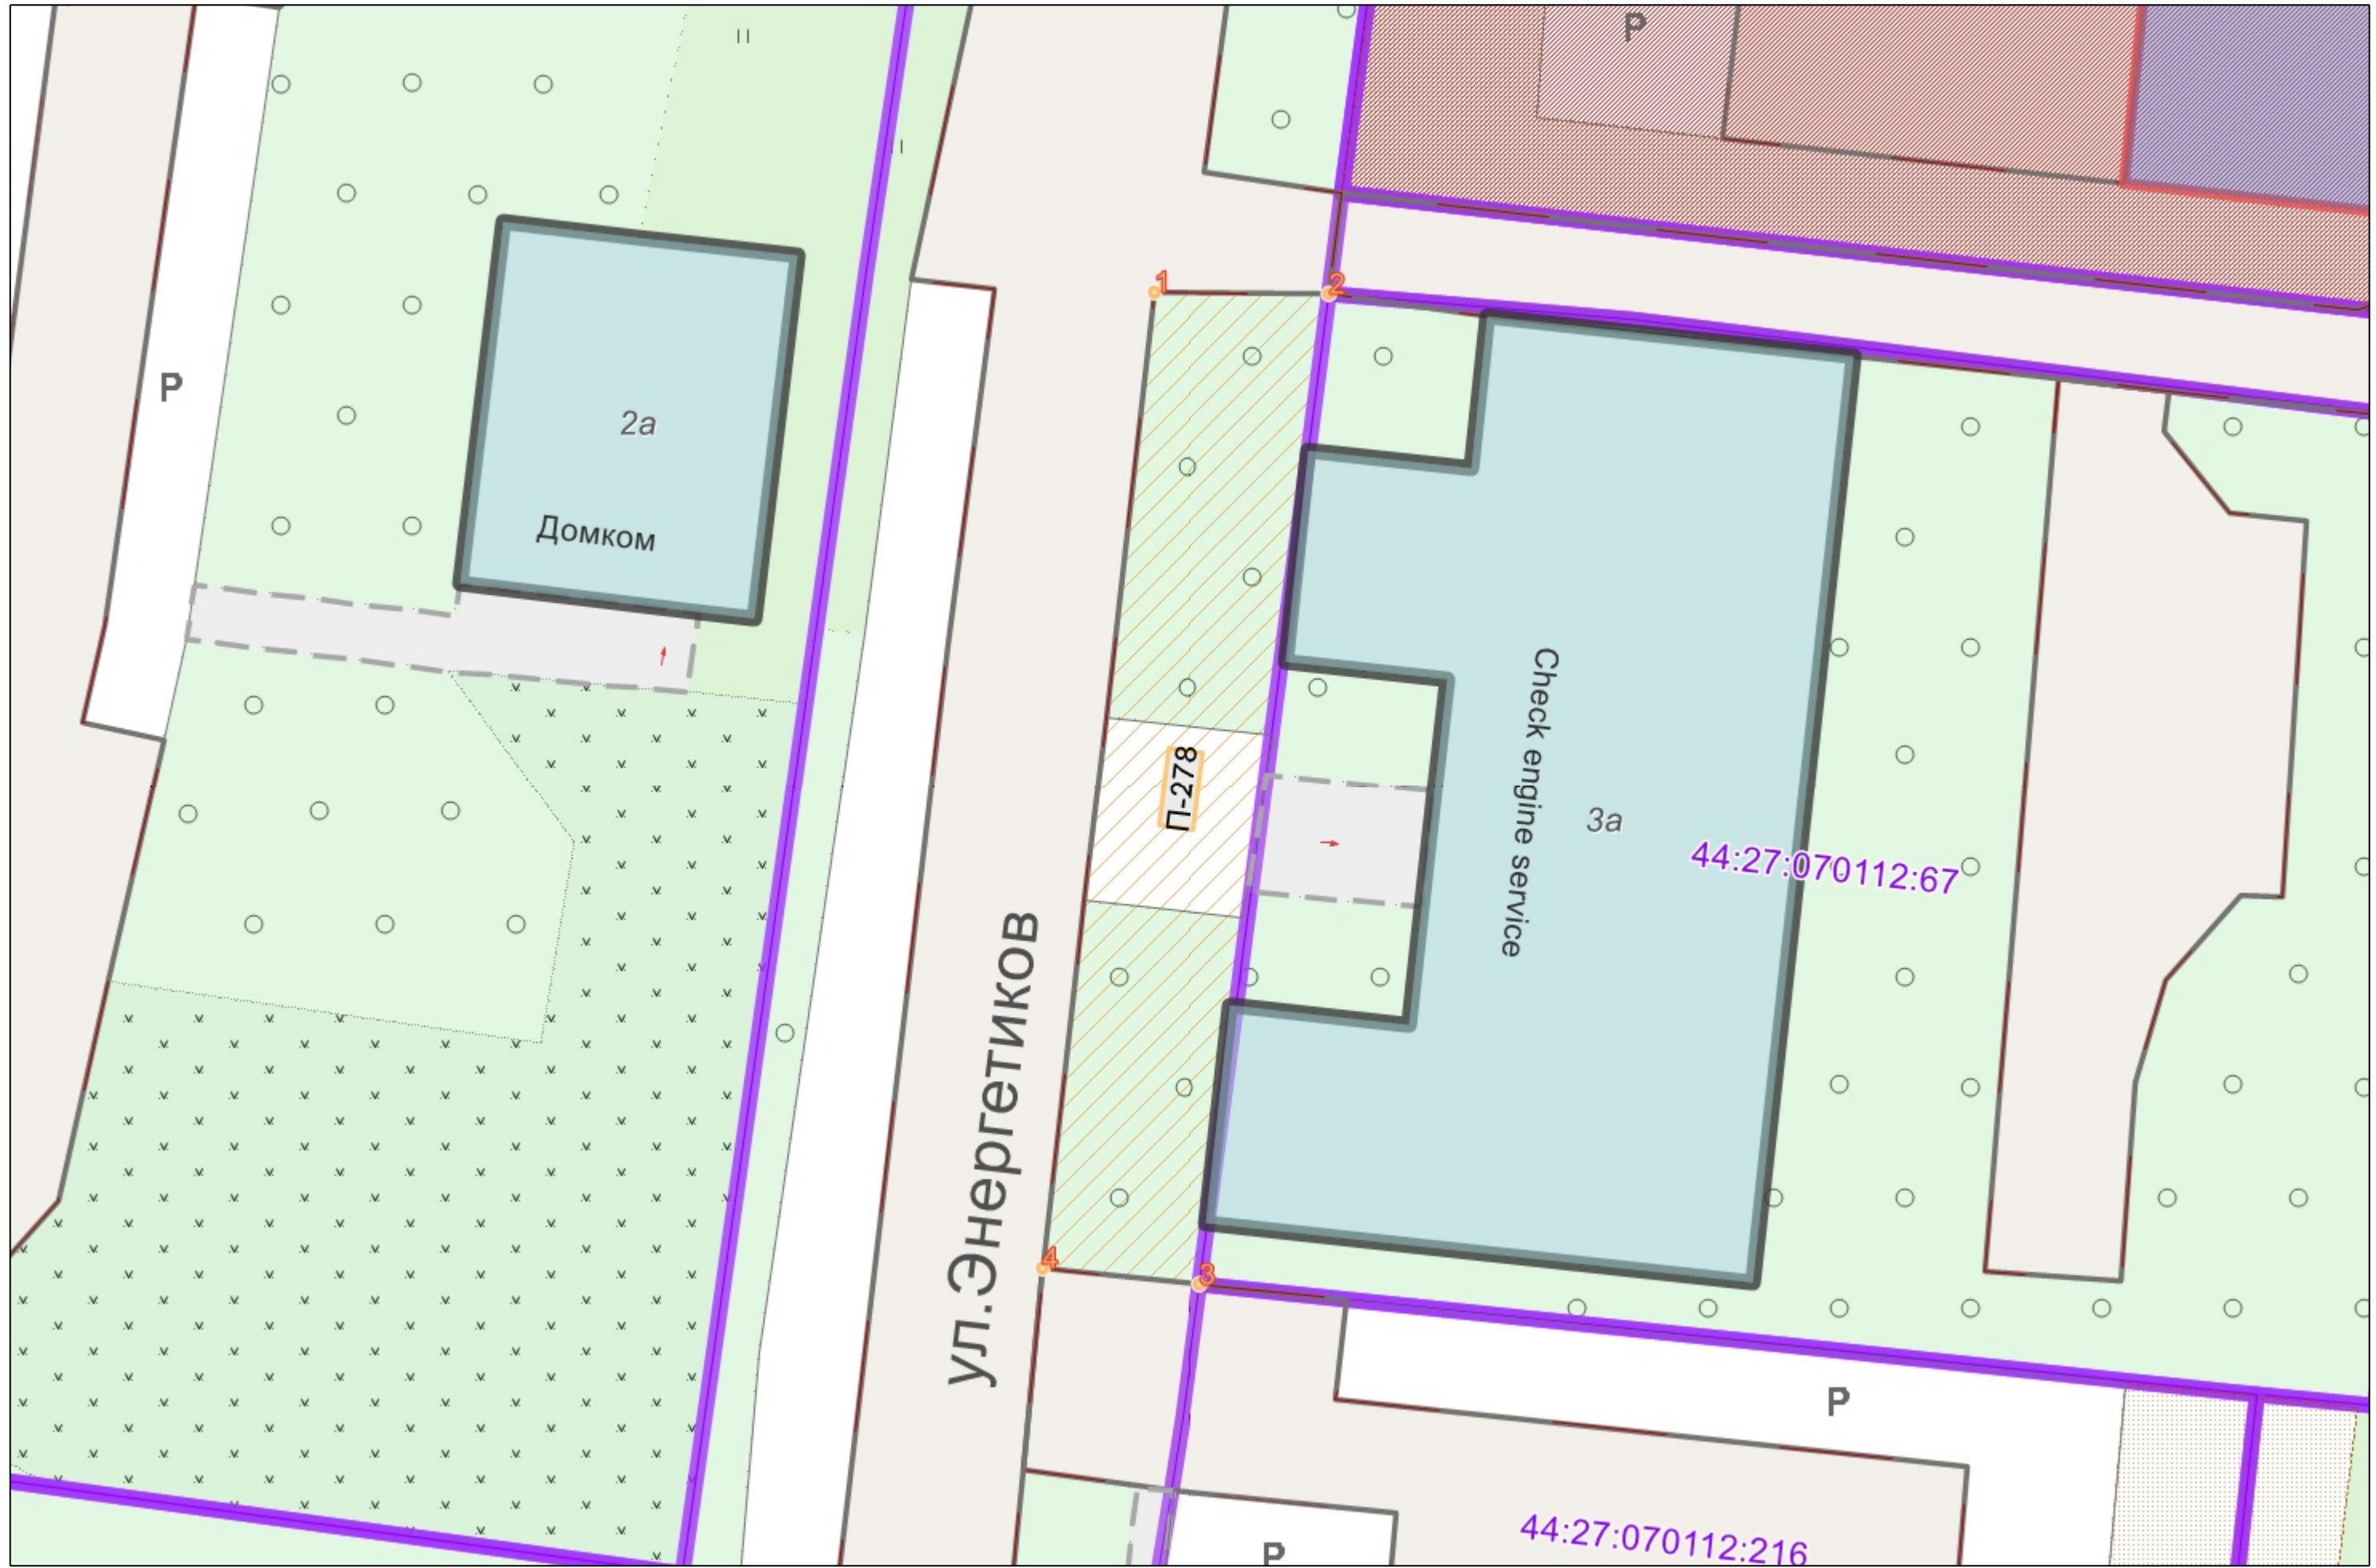

1:1000

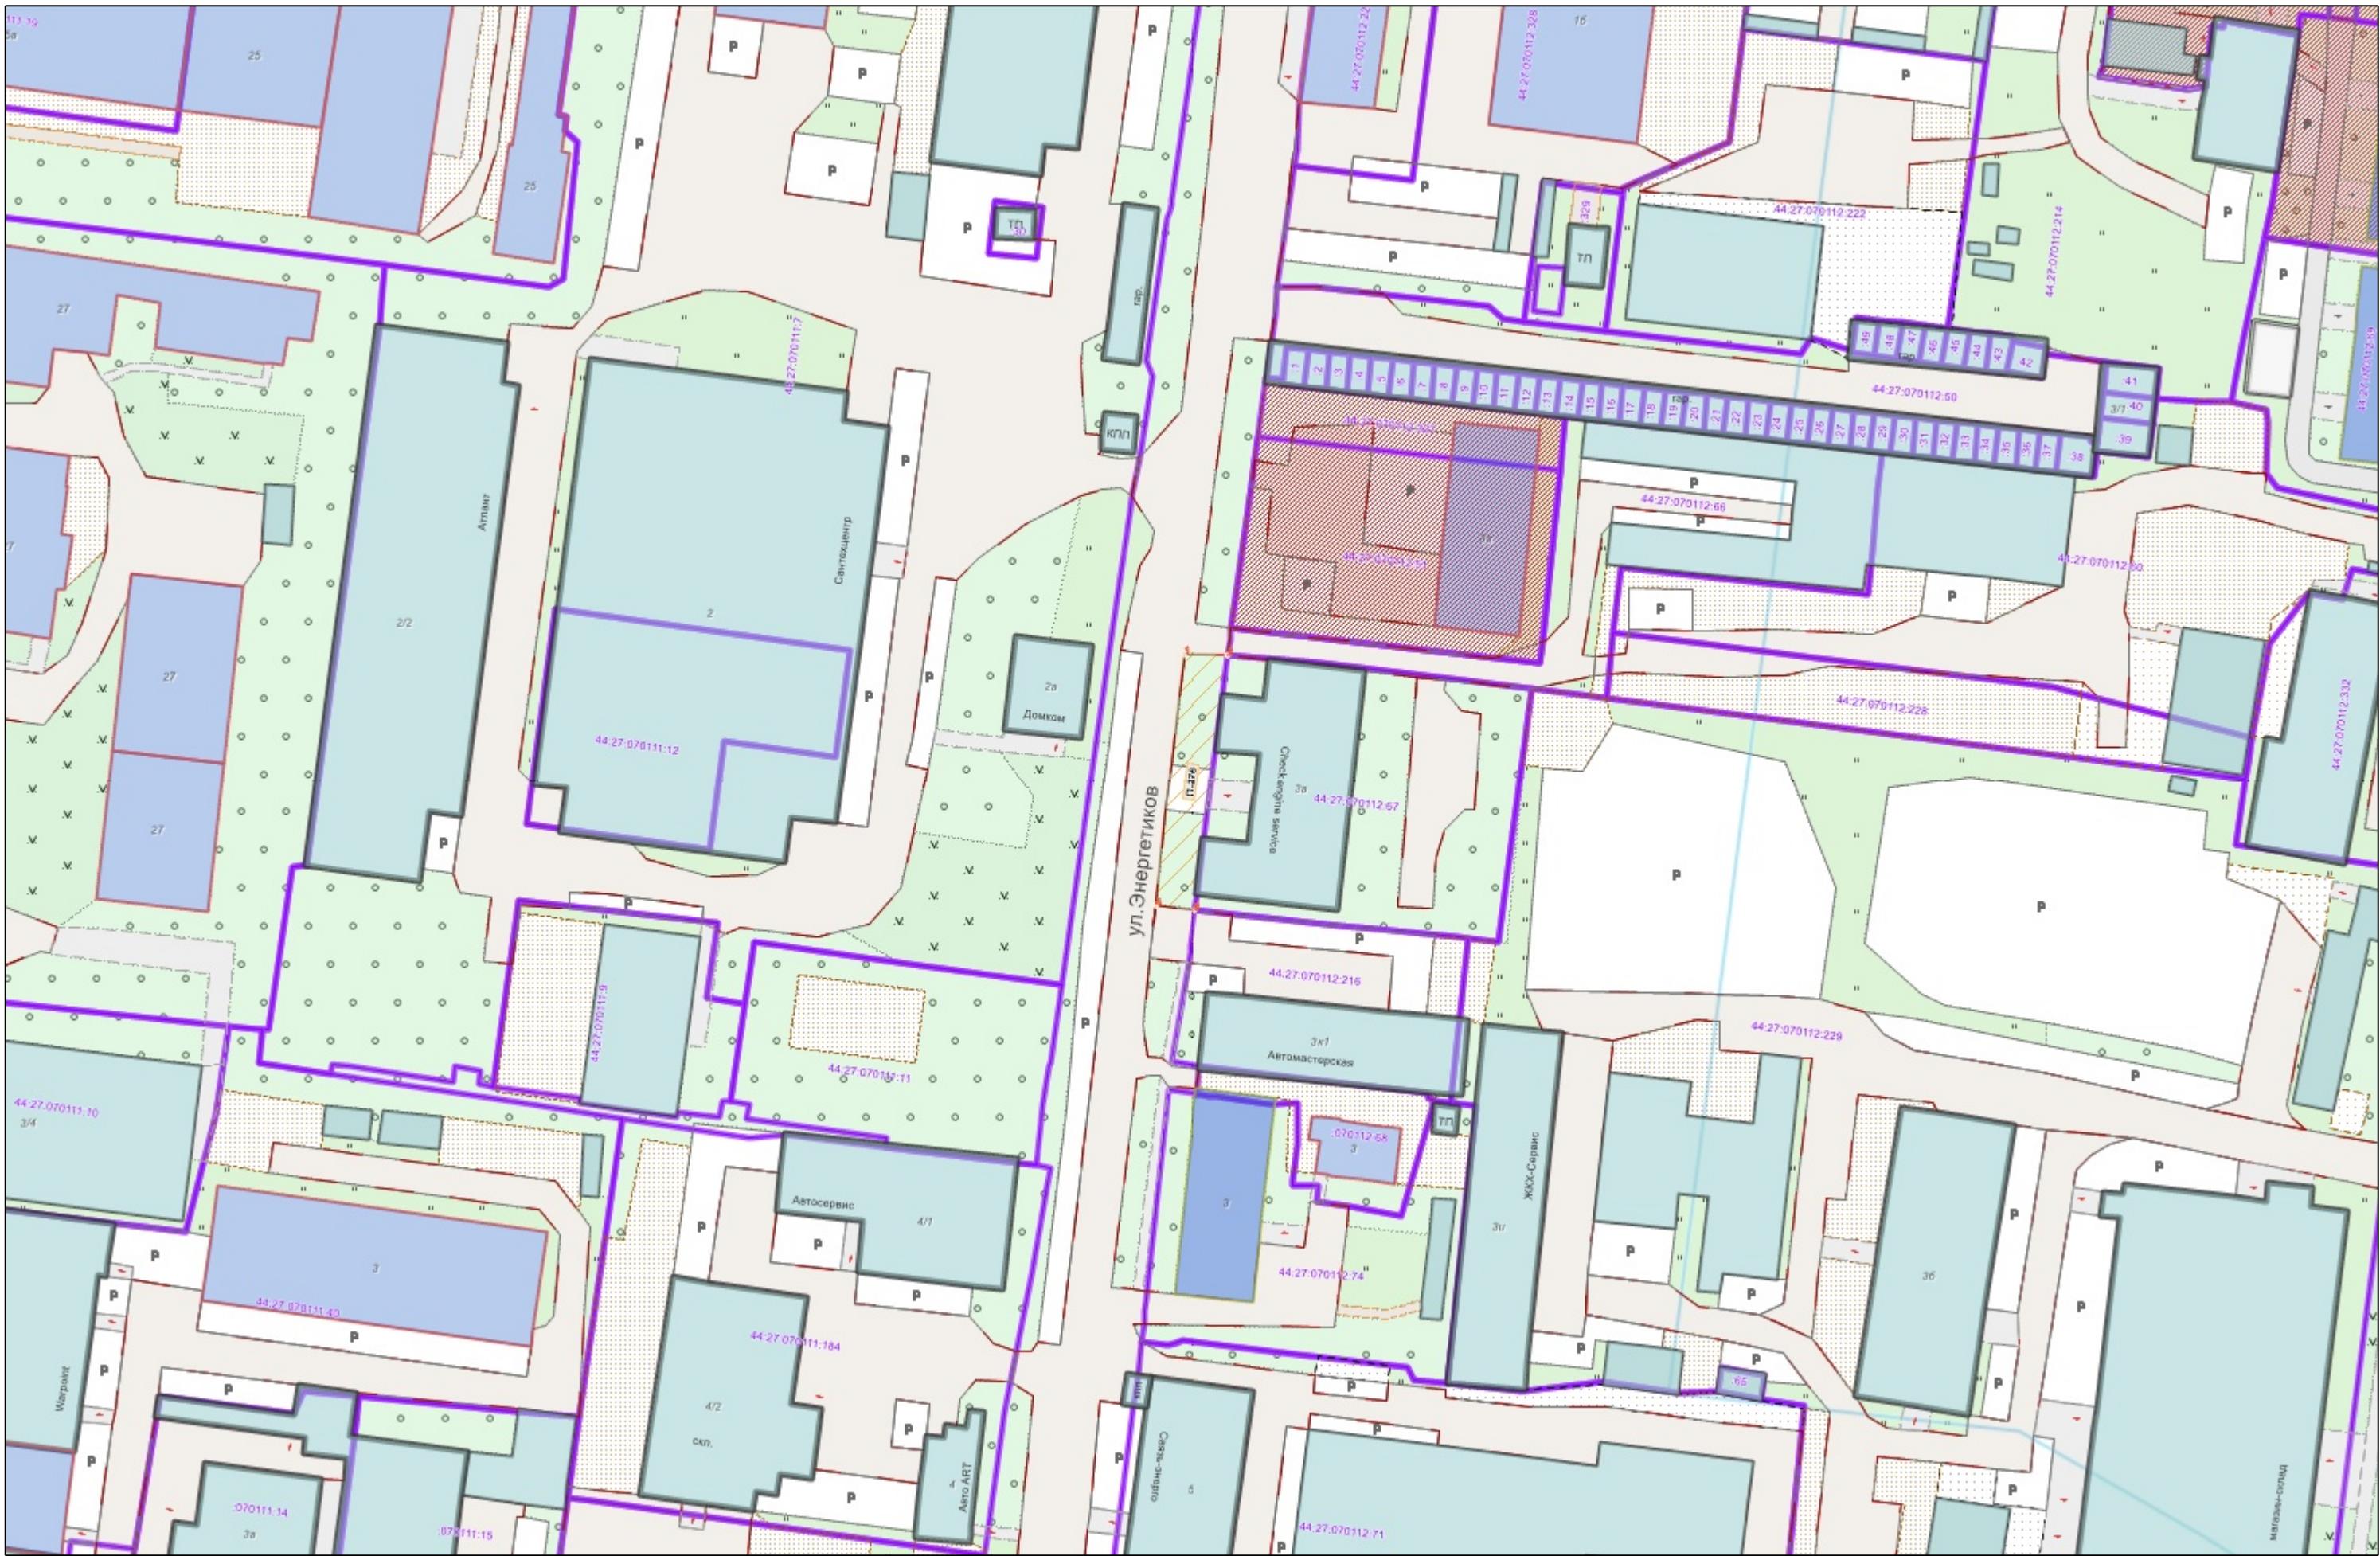

:

	
•1	
44:xx:xxxxxx:xx	(),
44:XX:XXxxXxX	
	
-----	,
	
	