



**АДМИНИСТРАЦИЯ ГОРОДА КОСТРОМЫ  
НАЧАЛЬНИК УПРАВЛЕНИЯ БЛАГОУСТРОЙСТВА**

## РАСПОРЯЖЕНИЕ

16-02-2026

№ 38 - p

**Об утверждении схемы границ прилегающей территории к земельному участку с кадастровым номером 44:27:070112:220, местоположение которого установлено относительно ориентира, расположенного в границах участка.**  
**Почтовый адрес ориентира: Костромская область, город Кострома, улица Энергетиков, дом 1**

В соответствии с Законом Костромской области от 16 июля 2018 года № 420-6-ЗКО «О содержании правил благоустройства территории муниципального образования Костромской области и порядке определения границ прилегающих территорий», приказом Комитета архитектуры и градостроительства Костромской области от 8 февраля 2024 года № 2 «Об утверждении формы схемы границ прилегающей территории, требований к ее подготовке, к точности и методам определения координат характерных точек границ прилегающей территории», решением Думы города Костромы от 25 апреля 2013 года № 60 «Об утверждении Правил благоустройства территории города Костромы», руководствуясь Положением об Управлении благоустройства Администрации города Костромы, утвержденным решением Думы города Костромы от 27 октября 2022 года № 187,

## ОБЯЗЫВАЮ:

1. Утвердить прилагаемую схему границ прилегающей территории к земельному участку с кадастровым номером 44:27:070112:220, местоположение которого установлено относительно ориентира, расположенного в границах участка. Почтовый адрес ориентира: Костромская область, город Кострома, улица Энергетиков, дом 1.
  2. Настоящее распоряжение подлежит официальному опубликованию и размещению на официальном сайте Администрации города Костромы в информационно-телекоммуникационной сети Интернет.

## Начальник Управления

Т.А. Подойницына



« 16 » \_\_\_\_\_ 2026 . 38-

1.

):

-274

(

,

.

: , , 1 ,

2.

,

44:27:070112:220

3.

( )

,

,

,

,

4.

: 190.2

( . )

5.

,

:

6.

( )

),

7.

( )

0.0

. . ),

. . 0.0


-

0


.,

,

1	2	, (	Y
		)	
-274/1	288 230.76	1 216 372.15	
-274/2	288 230.23	1 216 375.90	
-274/3	288 218.11	1 216 374.25	
-274/4	288 218.31	1 216 372.76	
-274/5	288 215.32	1 216 372.35	
-274/6	288 215.13	1 216 373.84	
-274/7	288 193.54	1 216 370.90	
-274/8	288 185.42	1 216 370.44	
-274/9	288 182.92	1 216 370.08	
-274/10	288 183.44	1 216 365.08	
-274/11	288 196.69	1 216 367.38	

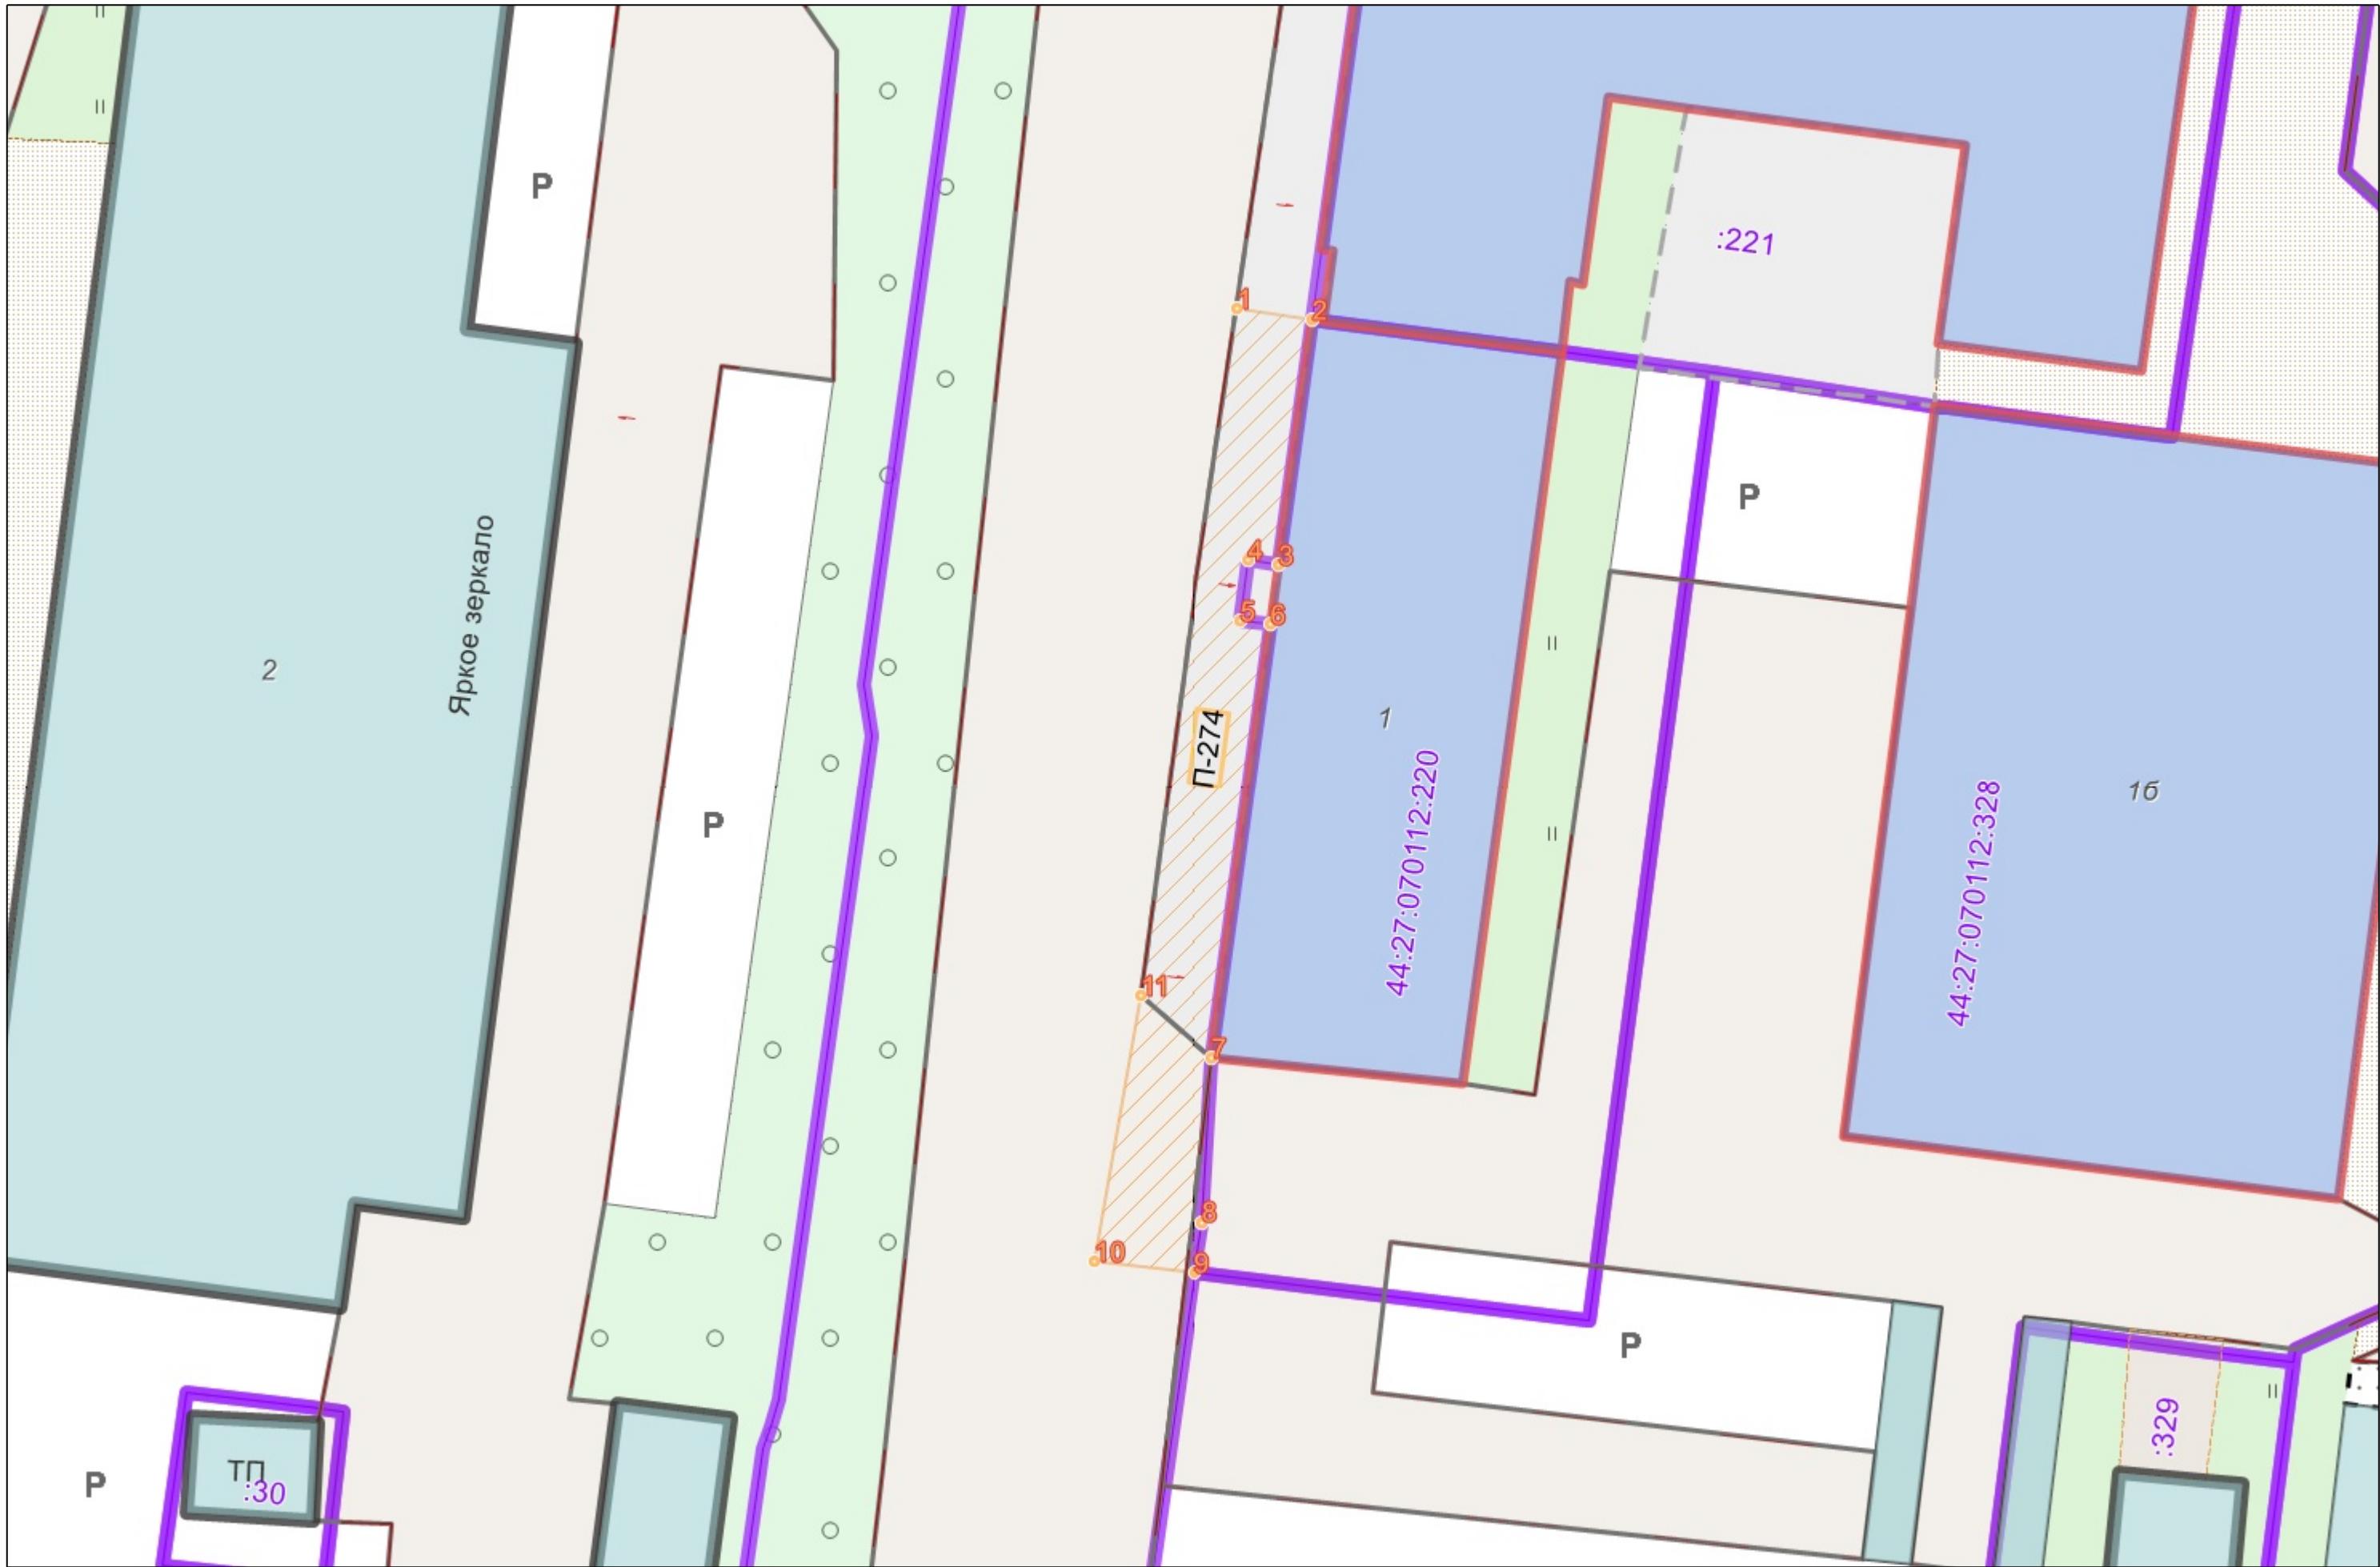

1:1000

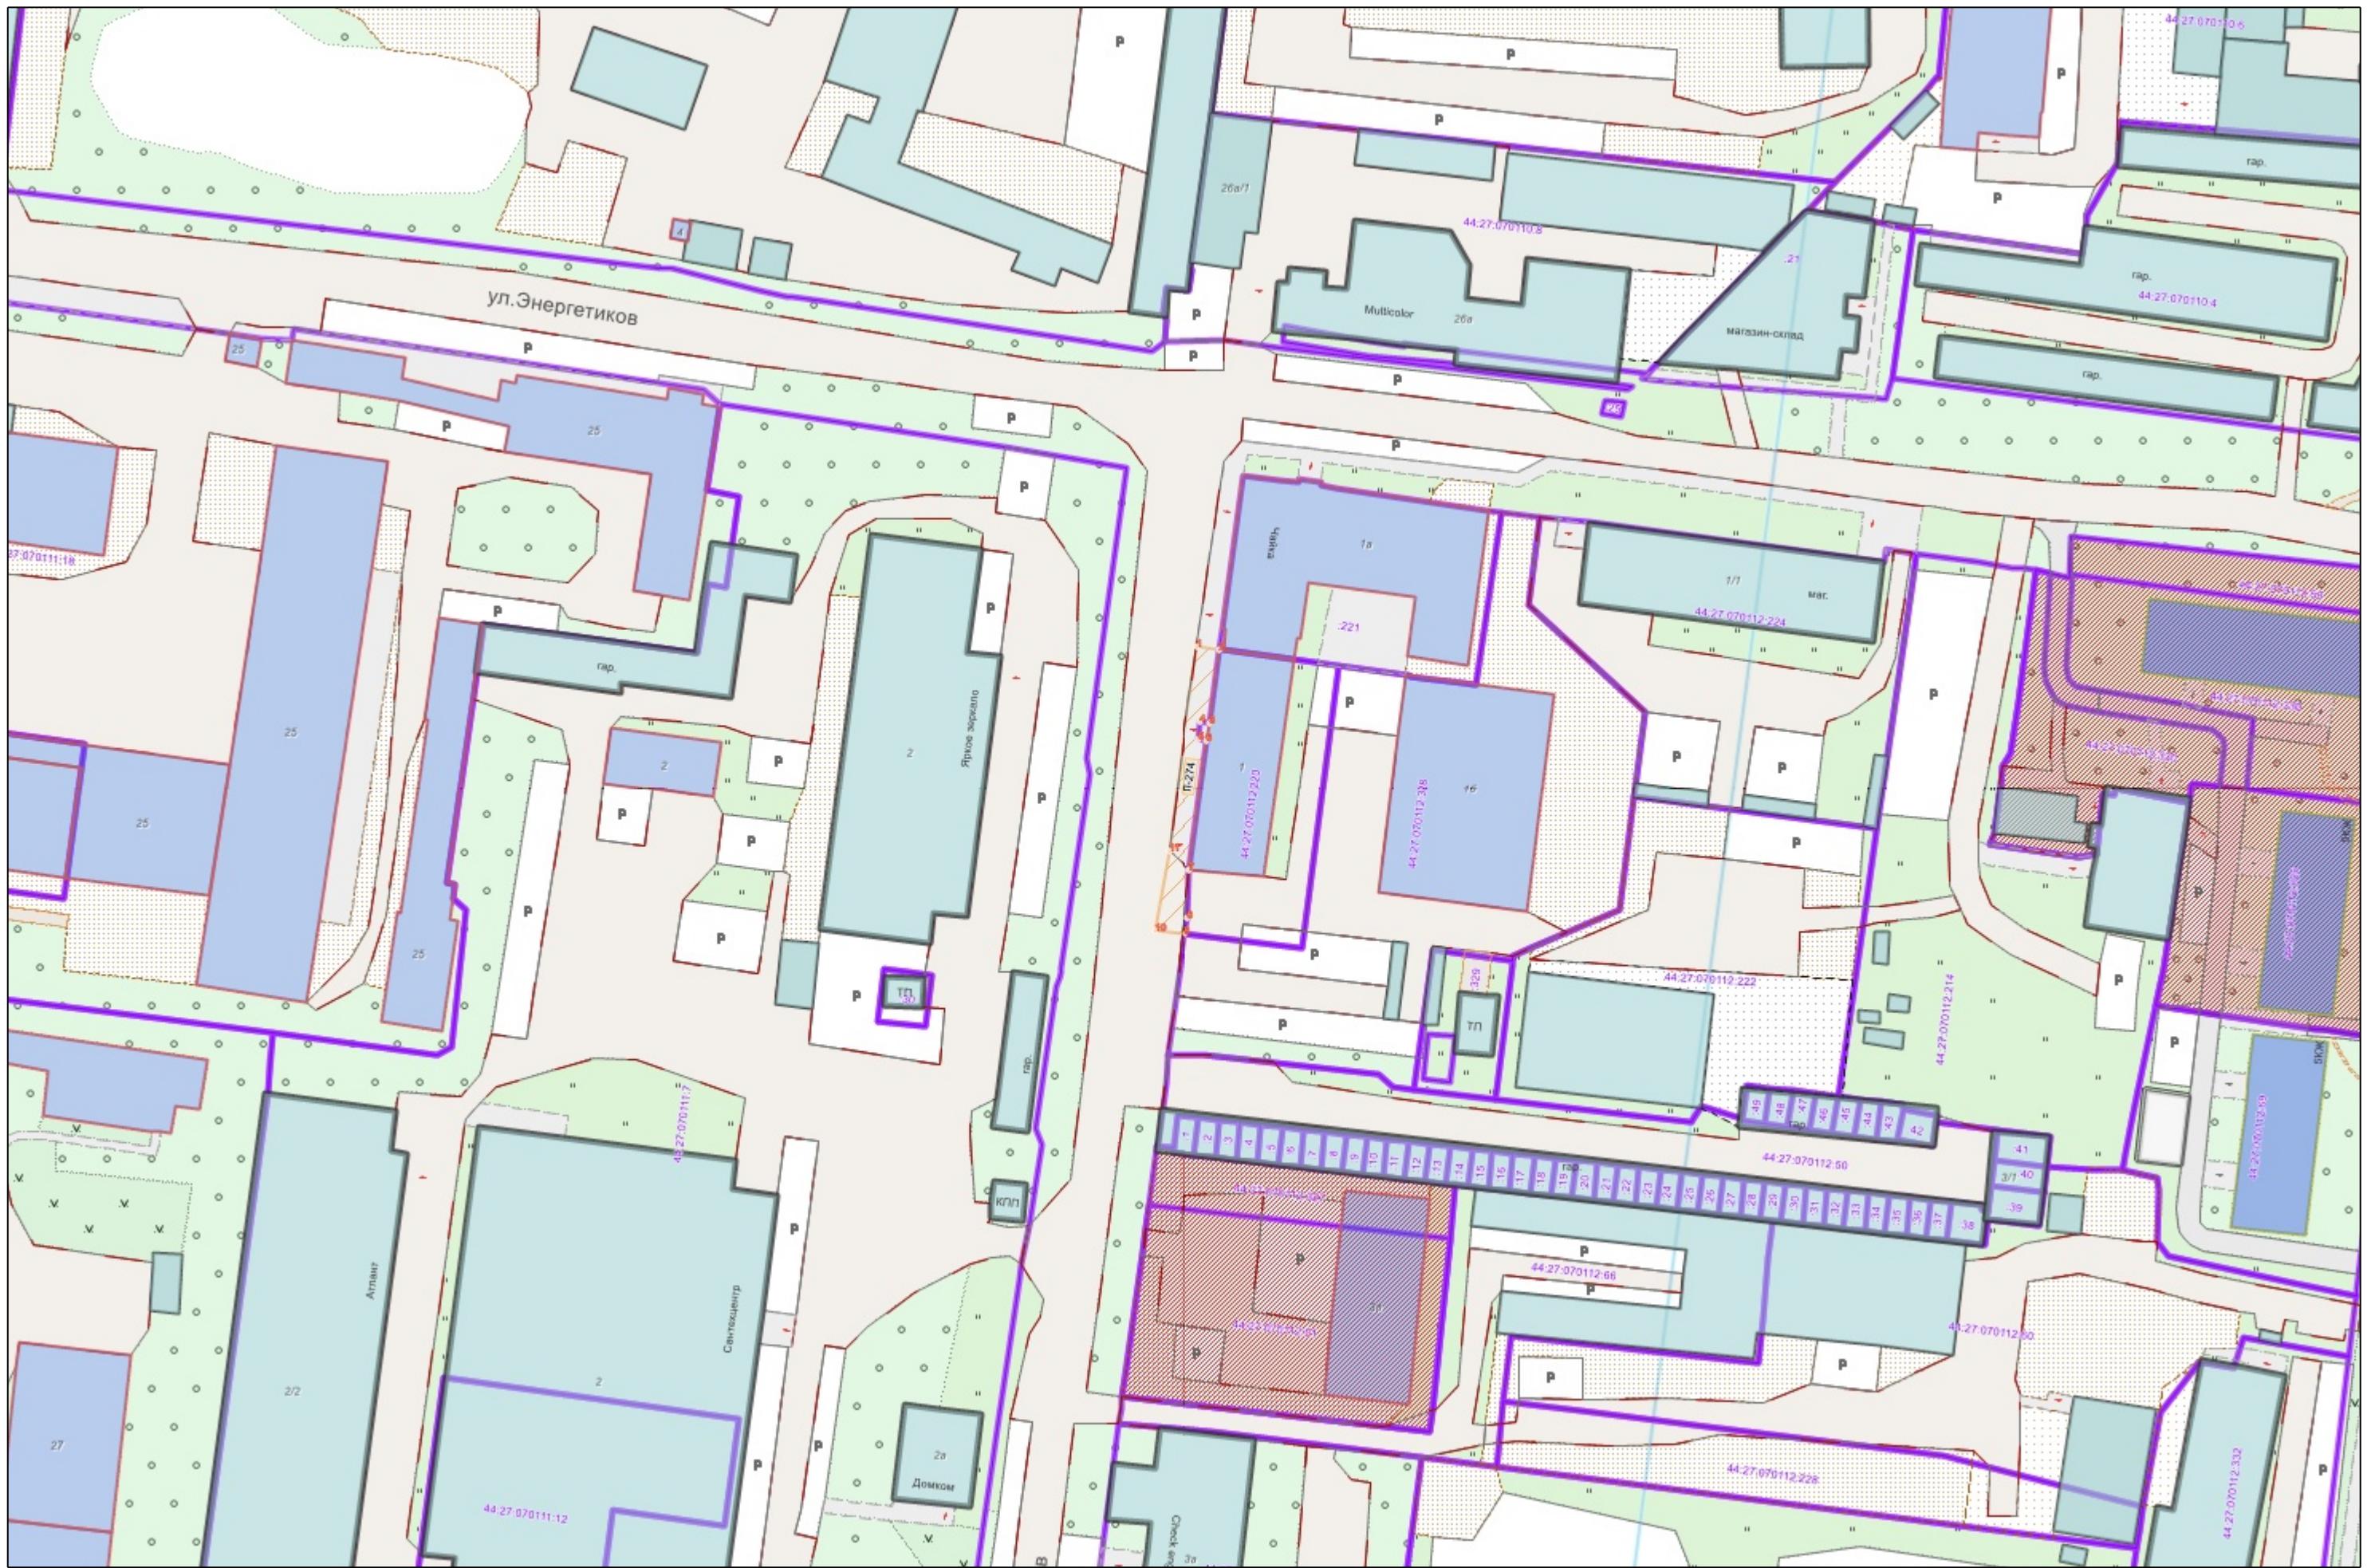

:

	
•1	
44:xx:xxxxxx:xx	( ),
44:XX:XXxxXxX	
	
-----	,
	
	