



АДМИНИСТРАЦИЯ ГОРОДА КОСТРОМЫ

НАЧАЛЬНИК УПРАВЛЕНИЯ БЛАГОУСТРОЙСТВА

РАСПОРЯЖЕНИЕ

16.02.2026

№ 40 -p

Об утверждении схемы границ прилегающей территории к земельному участку с кадастровым номером 44:27:070111:183, местоположение которого установлено относительно ориентира, расположенного в границах участка.

Почтовый адрес ориентира: Костромская область,
город Кострома, улица Энергетиков, дом 4

В соответствии с Законом Костромской области от 16 июля 2018 года № 420-6-ЗКО «О содержании правил благоустройства территории муниципального образования Костромской области и порядке определения границ прилегающих территорий», приказом Комитета архитектуры и градостроительства Костромской области от 8 февраля 2024 года № 2 «Об утверждении формы схемы границ прилегающей территории, требований к ее подготовке, к точности и методам определения координат характерных точек границ прилегающей территории», решением Думы города Костромы от 25 апреля 2013 года № 60 «Об утверждении Правил благоустройства территории города Костромы», руководствуясь Положением об Управлении благоустройства Администрации города Костромы, утвержденным решением Думы города Костромы от 27 октября 2022 года № 187,

ОБЯЗЫВАЮ:

1. Утвердить прилагаемую схему границ прилегающей территории к земельному участку с кадастровым номером 44:27:070111:183, местоположение которого установлено относительно ориентира, расположенного в границах участка. Почтовый адрес ориентира: Костромская область, город Кострома, улица Энергетиков, дом 4.

2. Настоящее распоряжение подлежит официальному опубликованию и размещению на официальном сайте Администрации города Костромы в информационно-телекоммуникационной сети Интернет.

Начальник Управления



Т.А. Подойницына

« 16 » _____ 2026 . 40-

1.

):

-263

(

,

.

:

,

,

4

2.

,

,

44:27:070111:183

3.

()

,

,

,

,

4.

: 2255.3

(.)

5.

,

:

,

6.

(())

),

7.

(663.9 . .),

-

17

.,


,

. . 663.9

	, ()	
		Y
1	2	3
-263/1	287 925.84	1 216 243.07
-263/2	287 925.15	1 216 251.91
-263/3	287 917.70	1 216 313.28
-263/4	287 924.60	1 216 314.83
-263/5	287 951.91	1 216 318.22
-263/6	287 951.21	1 216 323.77
-263/7	287 950.98	1 216 325.77
-263/8	287 904.29	1 216 321.07
-263/9	287 897.61	1 216 319.94
-263/10	287 893.35	1 216 317.80
-263/11	287 891.34	1 216 315.32
-263/12	287 901.86	1 216 244.32
-263/13	287 903.53	1 216 242.89
-263/14	287 906.81	1 216 242.43
-263/15	287 913.54	1 216 243.22
-263/16	287 920.01	1 216 242.31



1:1000

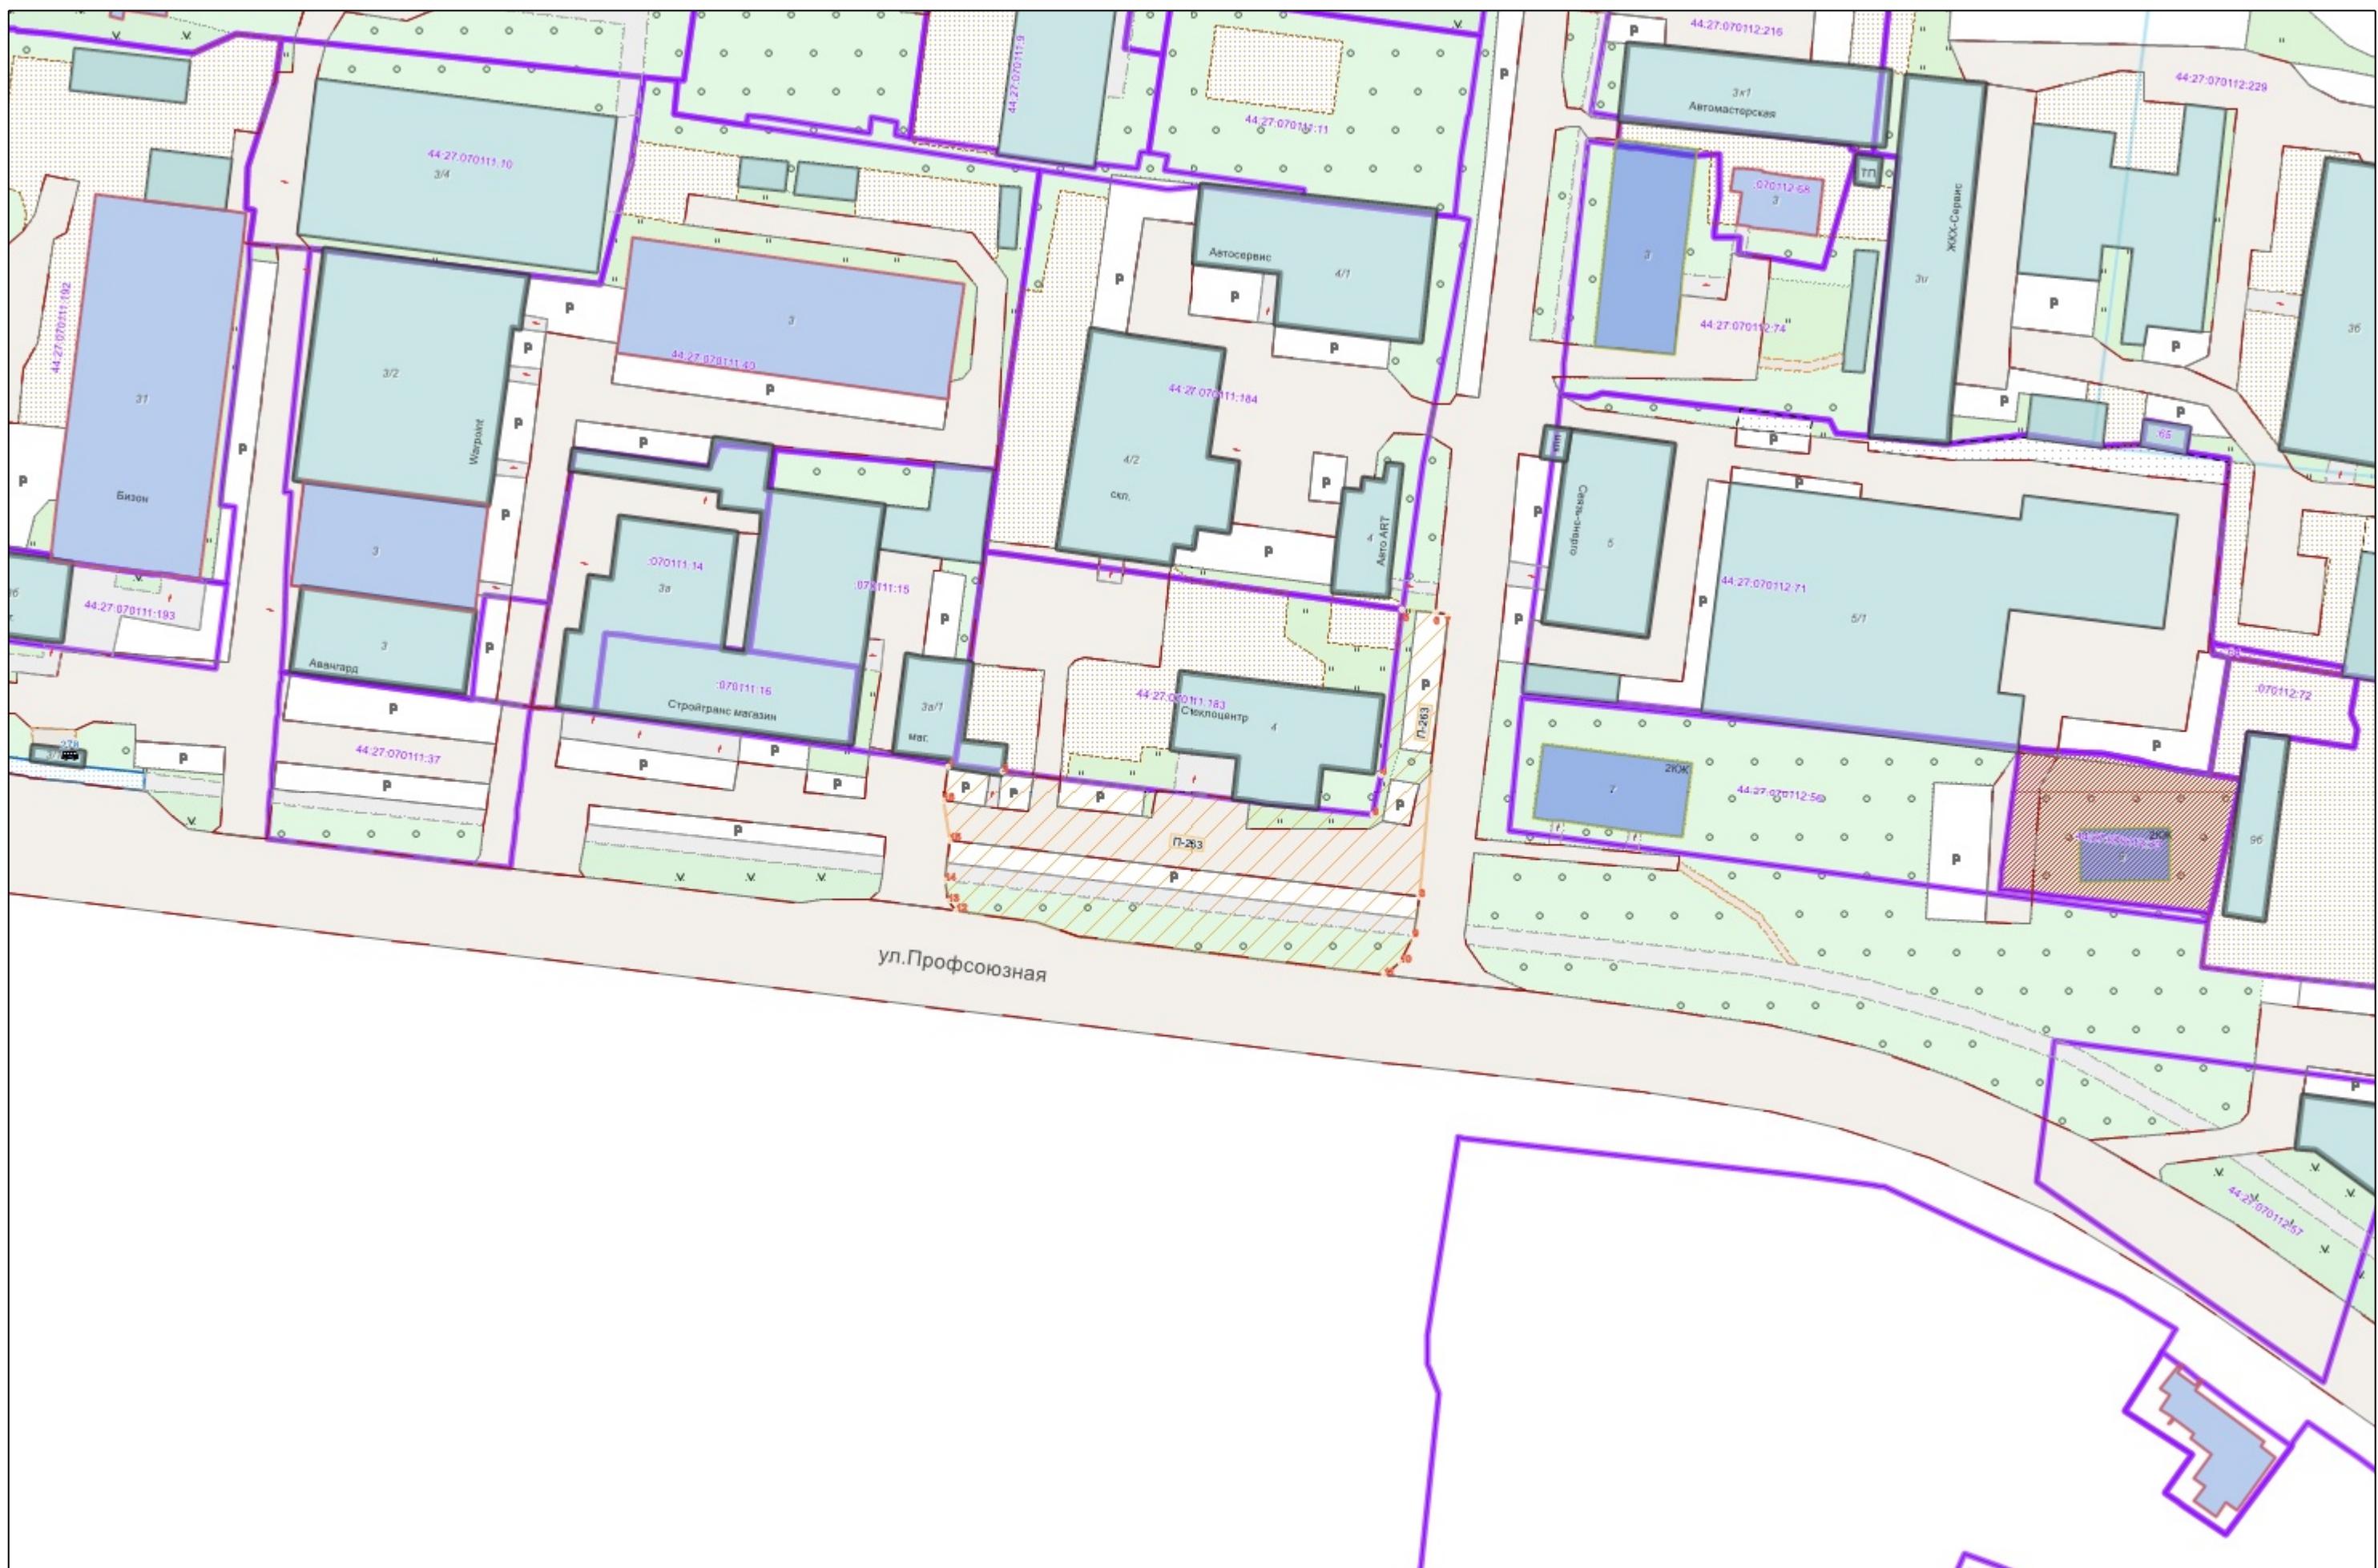

:

	
•1	
44:xx:xxxxxx:xx	(),
44:XX:XXxxXxX	
	
-----	,
	
