



**АДМИНИСТРАЦИЯ ГОРОДА КОСТРОМЫ
НАЧАЛЬНИК УПРАВЛЕНИЯ БЛАГОУСТРОЙСТВА**

РАСПОРЯЖЕНИЕ

16. 02. 2026

No 41 -p

Об утверждении схемы границ прилегающей территории к земельному участку с кадастровым номером 44:27:070111:36, местоположение которого установлено относительно ориентира, расположенного в границах участка.

**Почтовый адрес ориентира: Костромская область,
города Кострома, улица Профсоюзная, дом 1а**

В соответствии с Законом Костромской области от 16 июля 2018 года № 420-6-ЗКО «О содержании правил благоустройства территории муниципального образования Костромской области и порядке определения границ прилегающих территорий», приказом Комитета архитектуры и градостроительства Костромской области от 8 февраля 2024 года № 2 «Об утверждении формы схемы границ прилегающей территории, требований к ее подготовке, к точности и методам определения координат характерных точек границ прилегающей территории», решением Думы города Костромы от 25 апреля 2013 года № 60 «Об утверждении Правил благоустройства территории города Костромы», руководствуясь Положением об Управлении благоустройства Администрации города Костромы, утвержденным решением Думы города Костромы от 27 октября 2022 года № 187,

ОБЯЗЫВАЮ:

1. Утвердить прилагаемую схему границ прилегающей территории к земельному участку с кадастровым номером 44:27:070111:36, местоположение которого установлено относительно ориентира, расположенного в границах участка. Почтовый адрес ориентира: Костромская область, города Кострома, улица Профсоюзная, дом 1а.
 2. Настоящее распоряжение подлежит официальному опубликованию и размещению на официальном сайте Администрации города Костромы в информационно-телекоммуникационной сети Интернет.

Начальник Управления

Т.А. Подойницына



« 16 » _____ 2026 . 41-

1.

):

-240

(

,

.

:

,

, 1 . ,

2.

,

44:27:070111:36

3.

()

,

,

,

,

:

", ", :

4401048631, : 1044408630133

4.

: 168.6

(. .)

5.

,

:

6.

(),

),

7.

(

26.5

. .),

. . 26.5


-

0


.,

,

		, (
			Y
1	2	3	
-240/1	287 950.54	1 216 052.55	
-240/2	287 949.84	1 216 058.27	
-240/3	287 950.24	1 216 059.51	
-240/4	287 927.34	1 216 056.53	
-240/5	287 926.32	1 216 052.82	
-240/6	287 926.84	1 216 049.18	

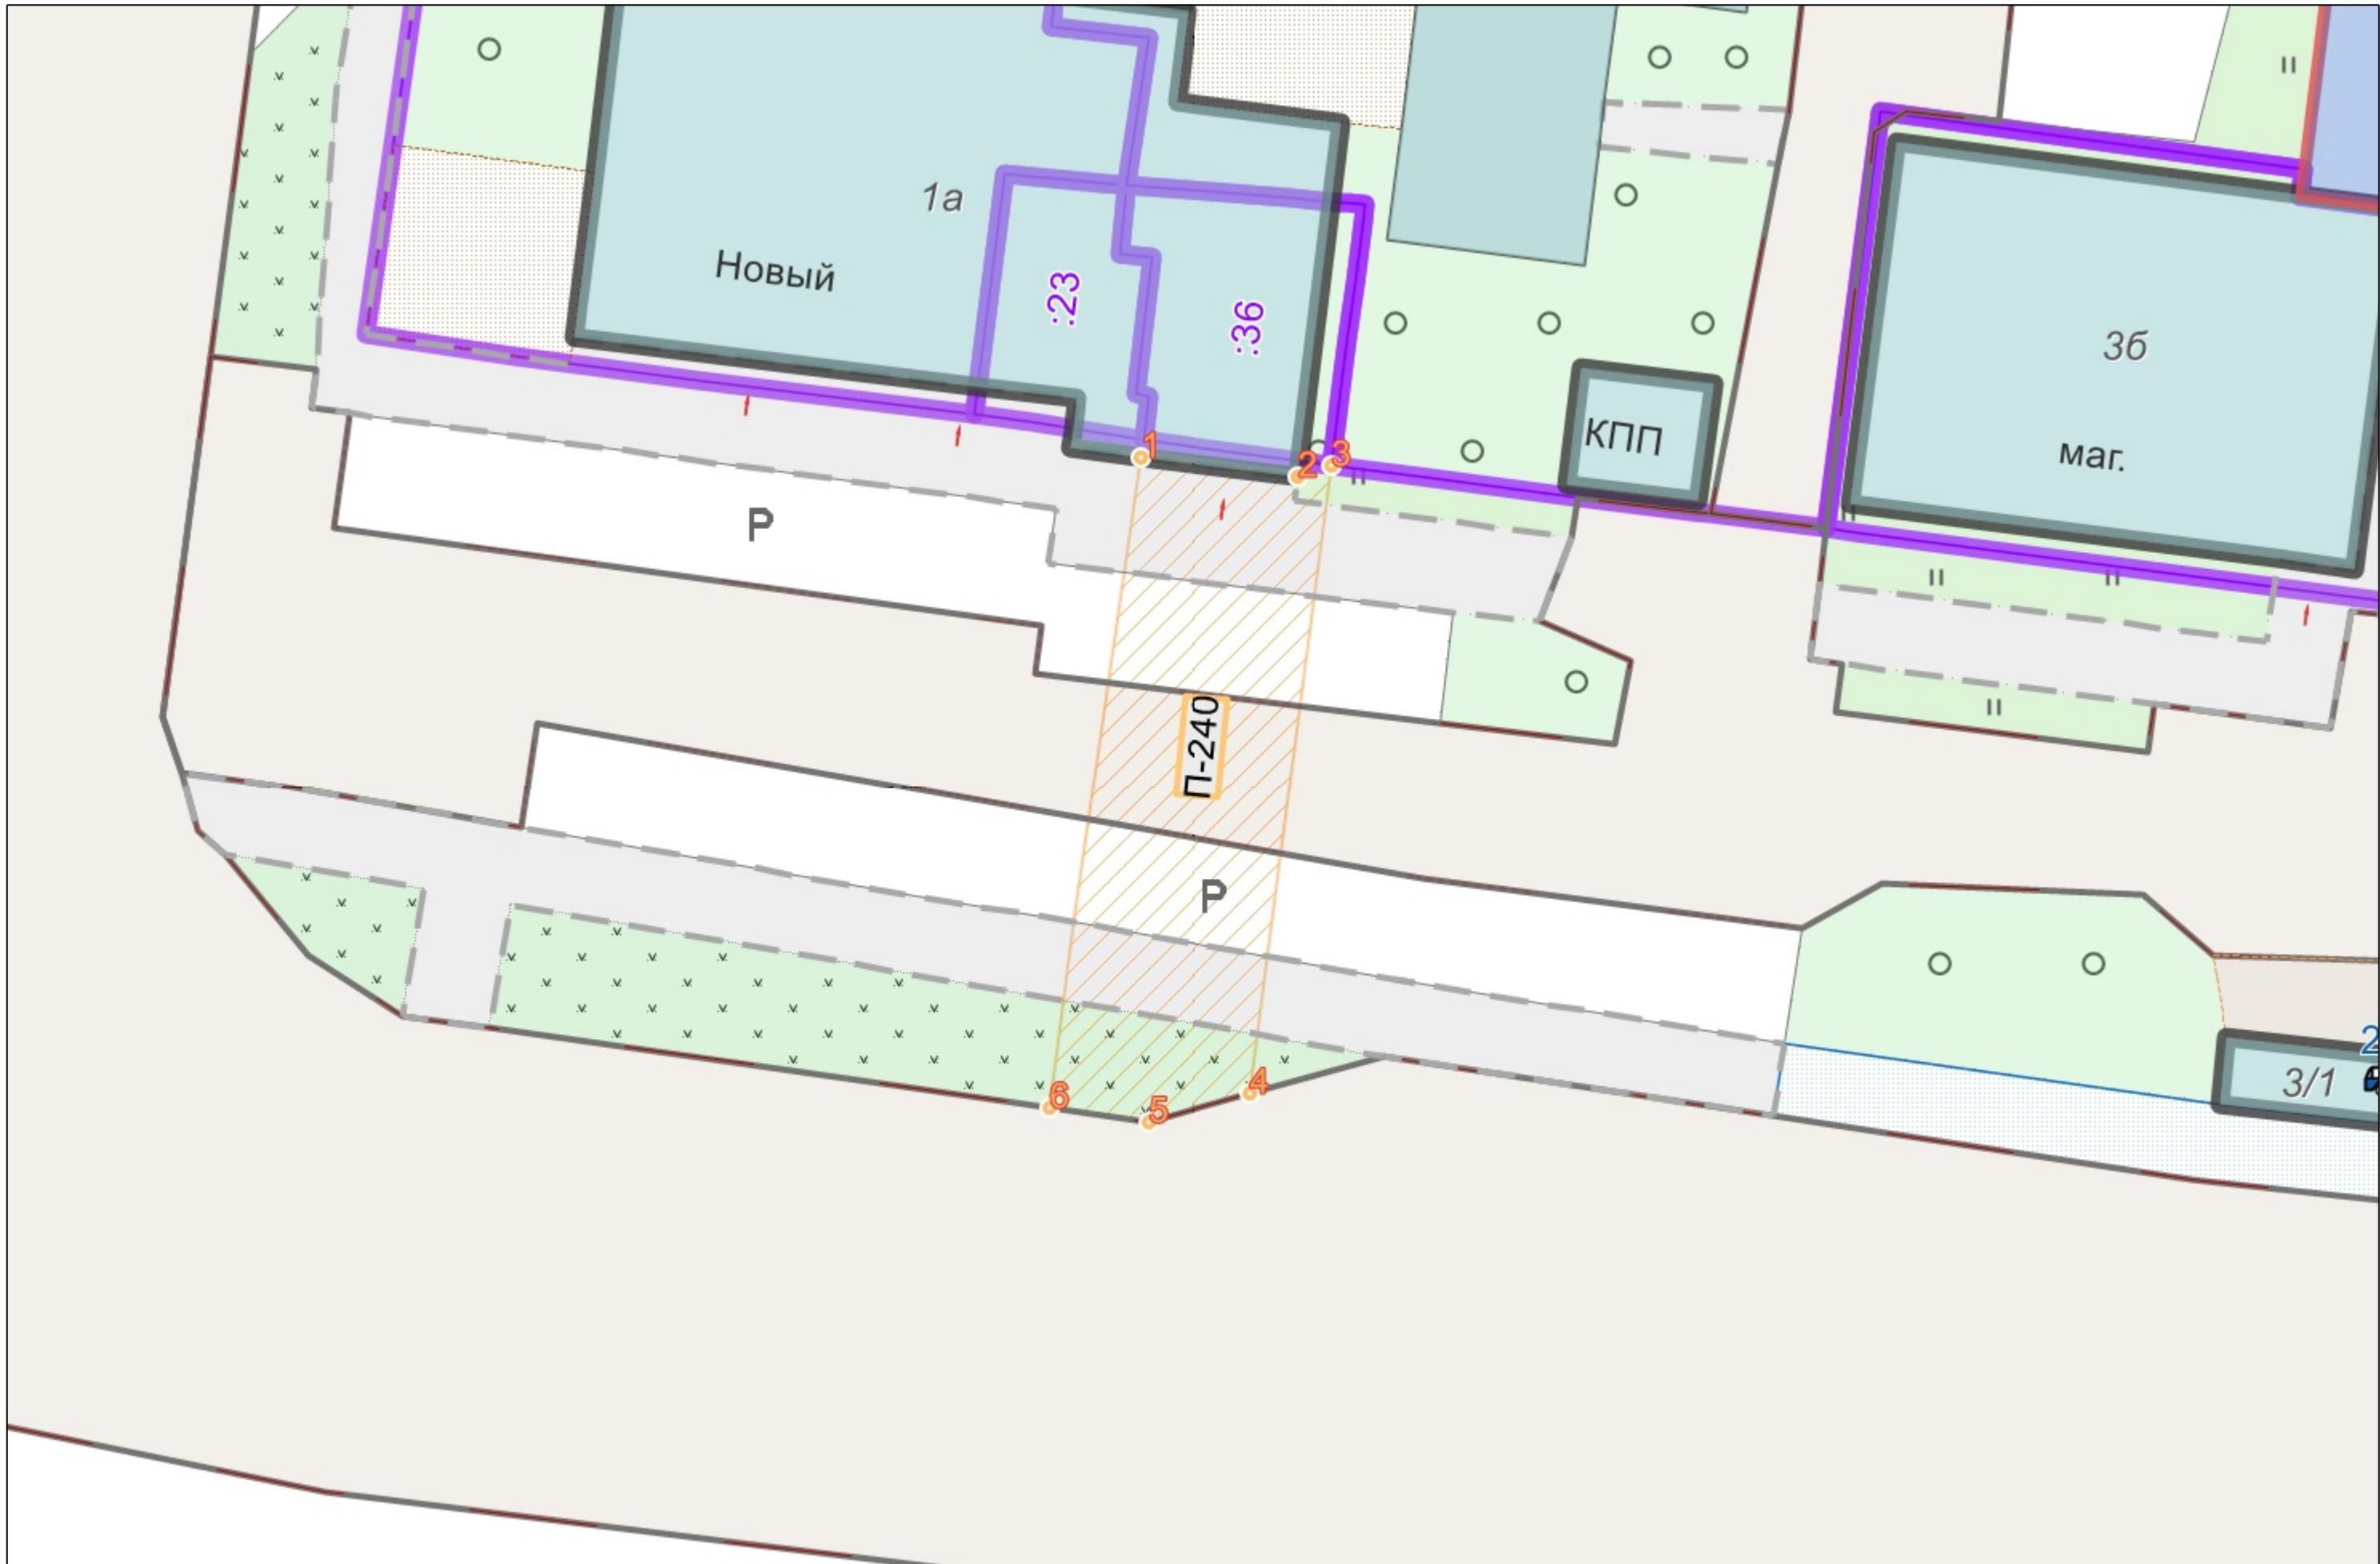

1:1000

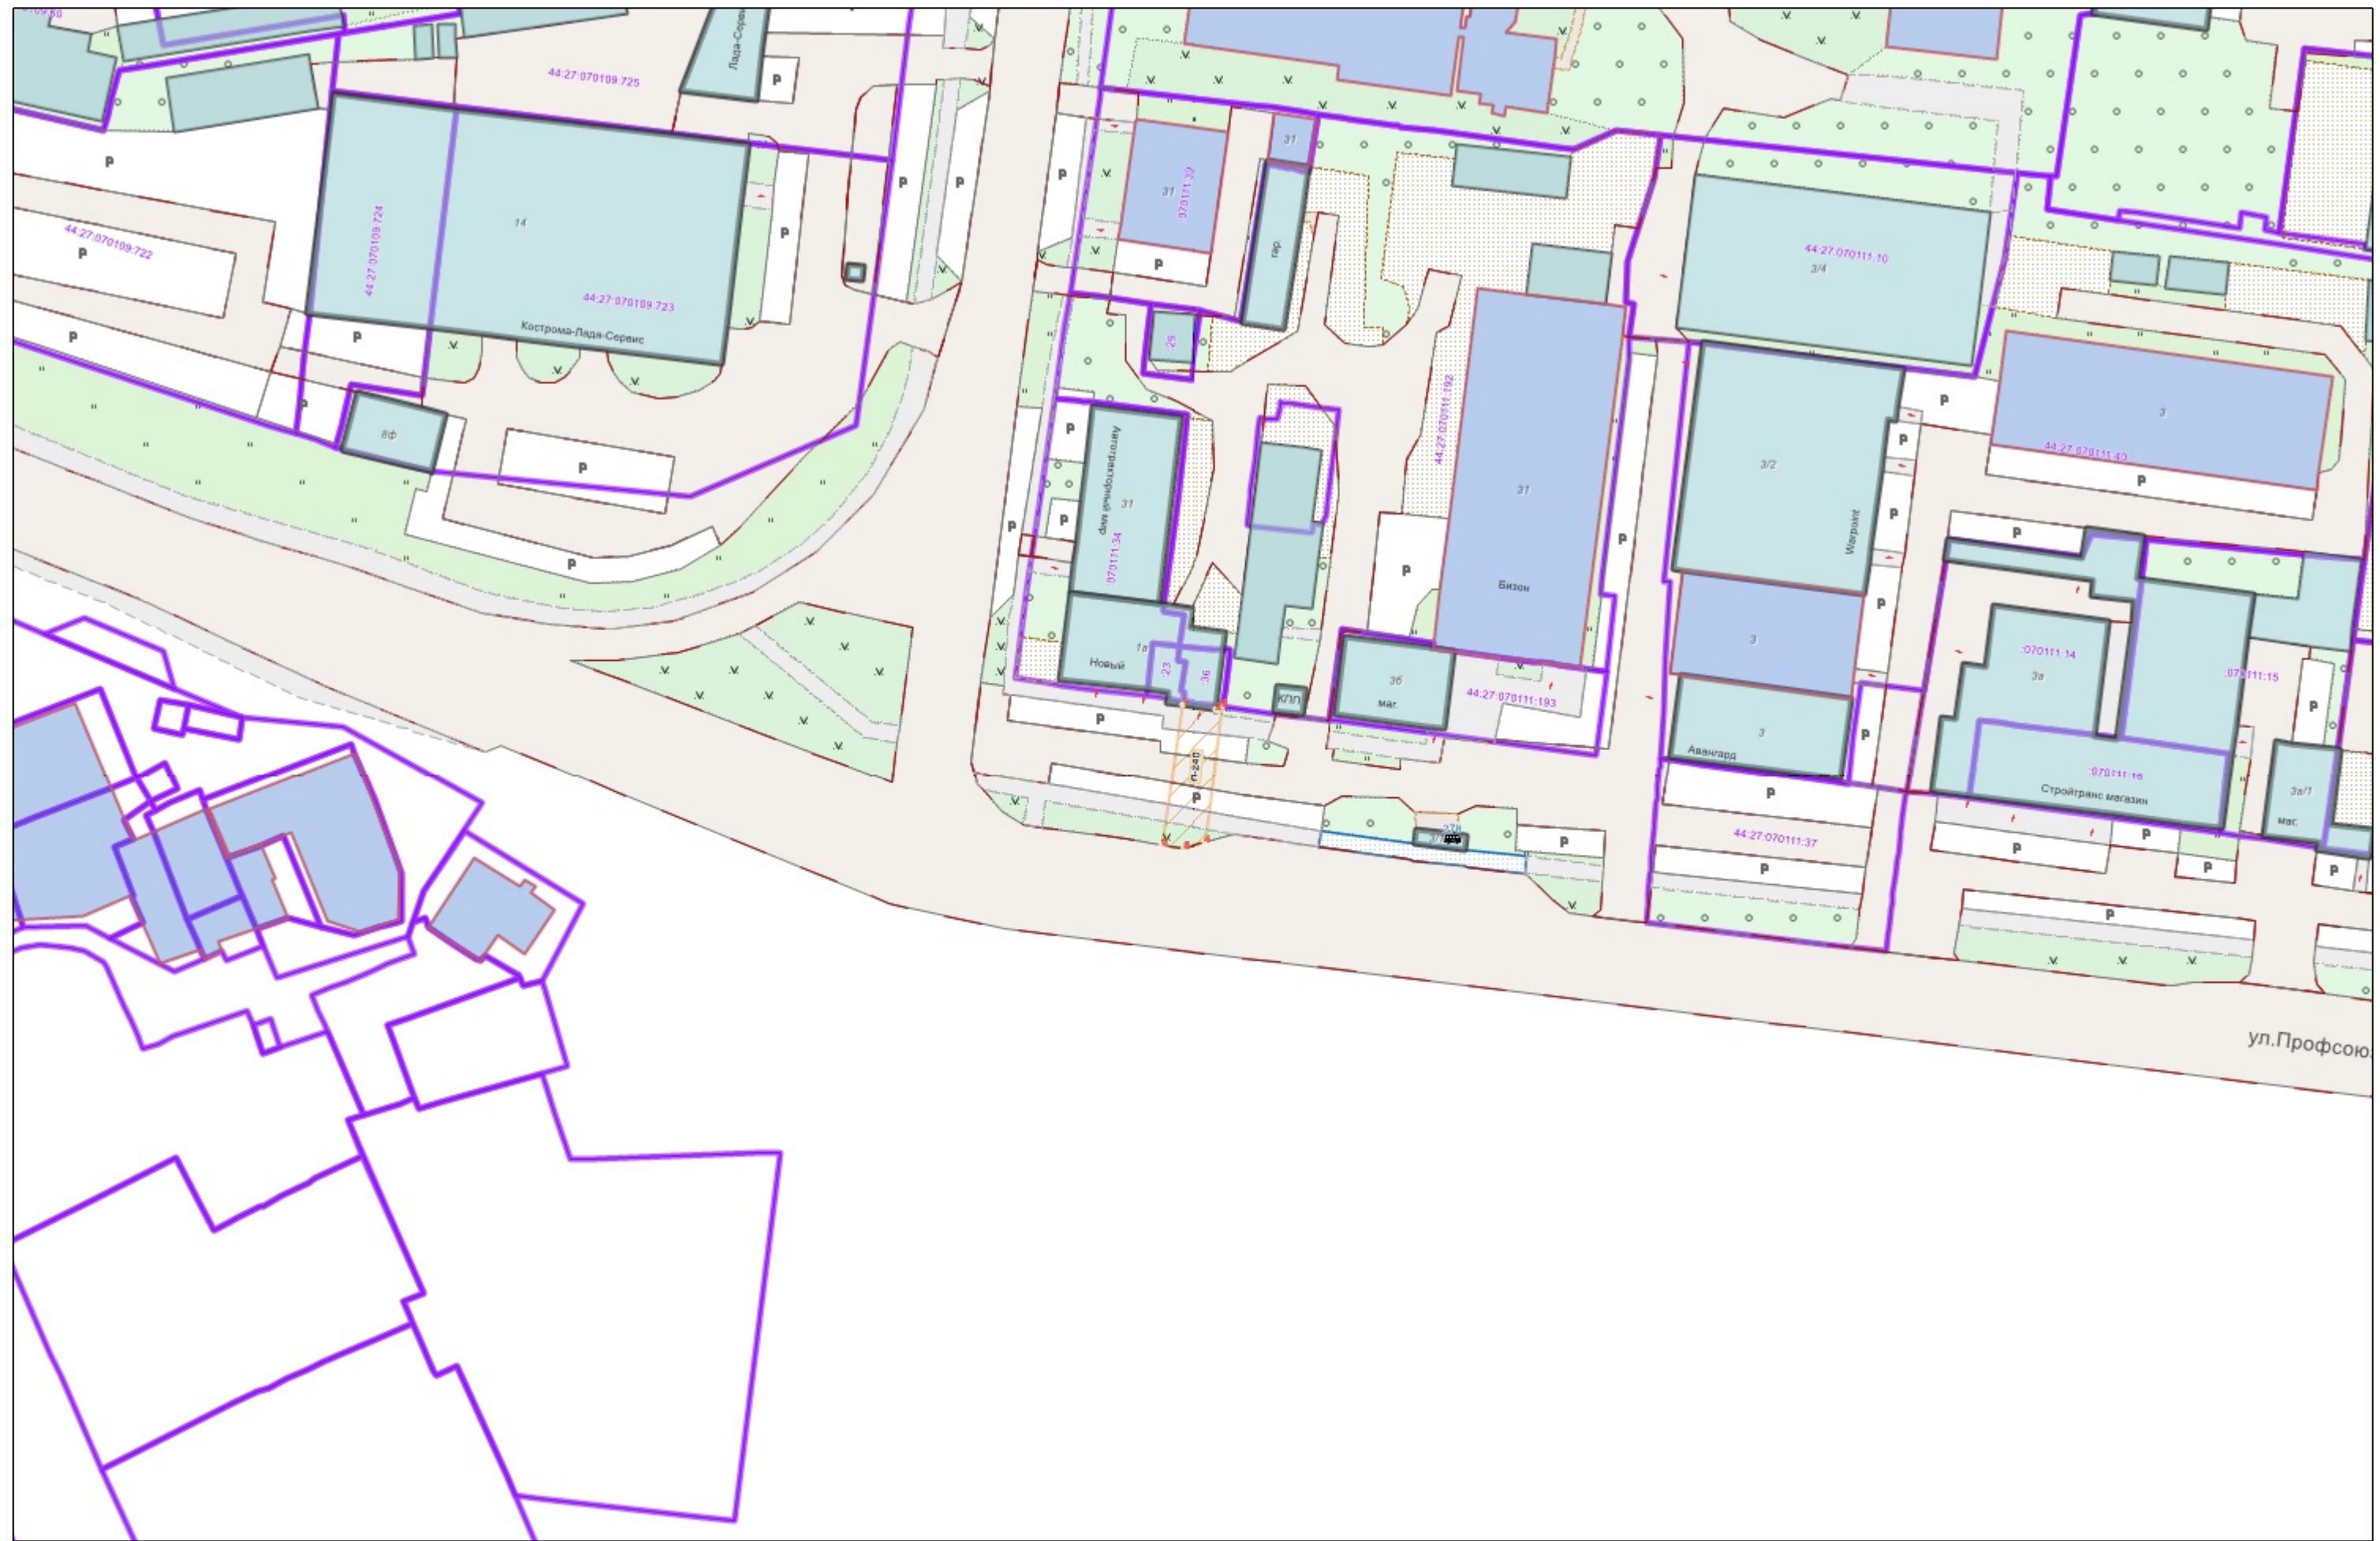

:

	
•1	
44:xx:xxxxxx:xx	(),
44:XX:XXxxXxX	
	
-----	,
	
	